



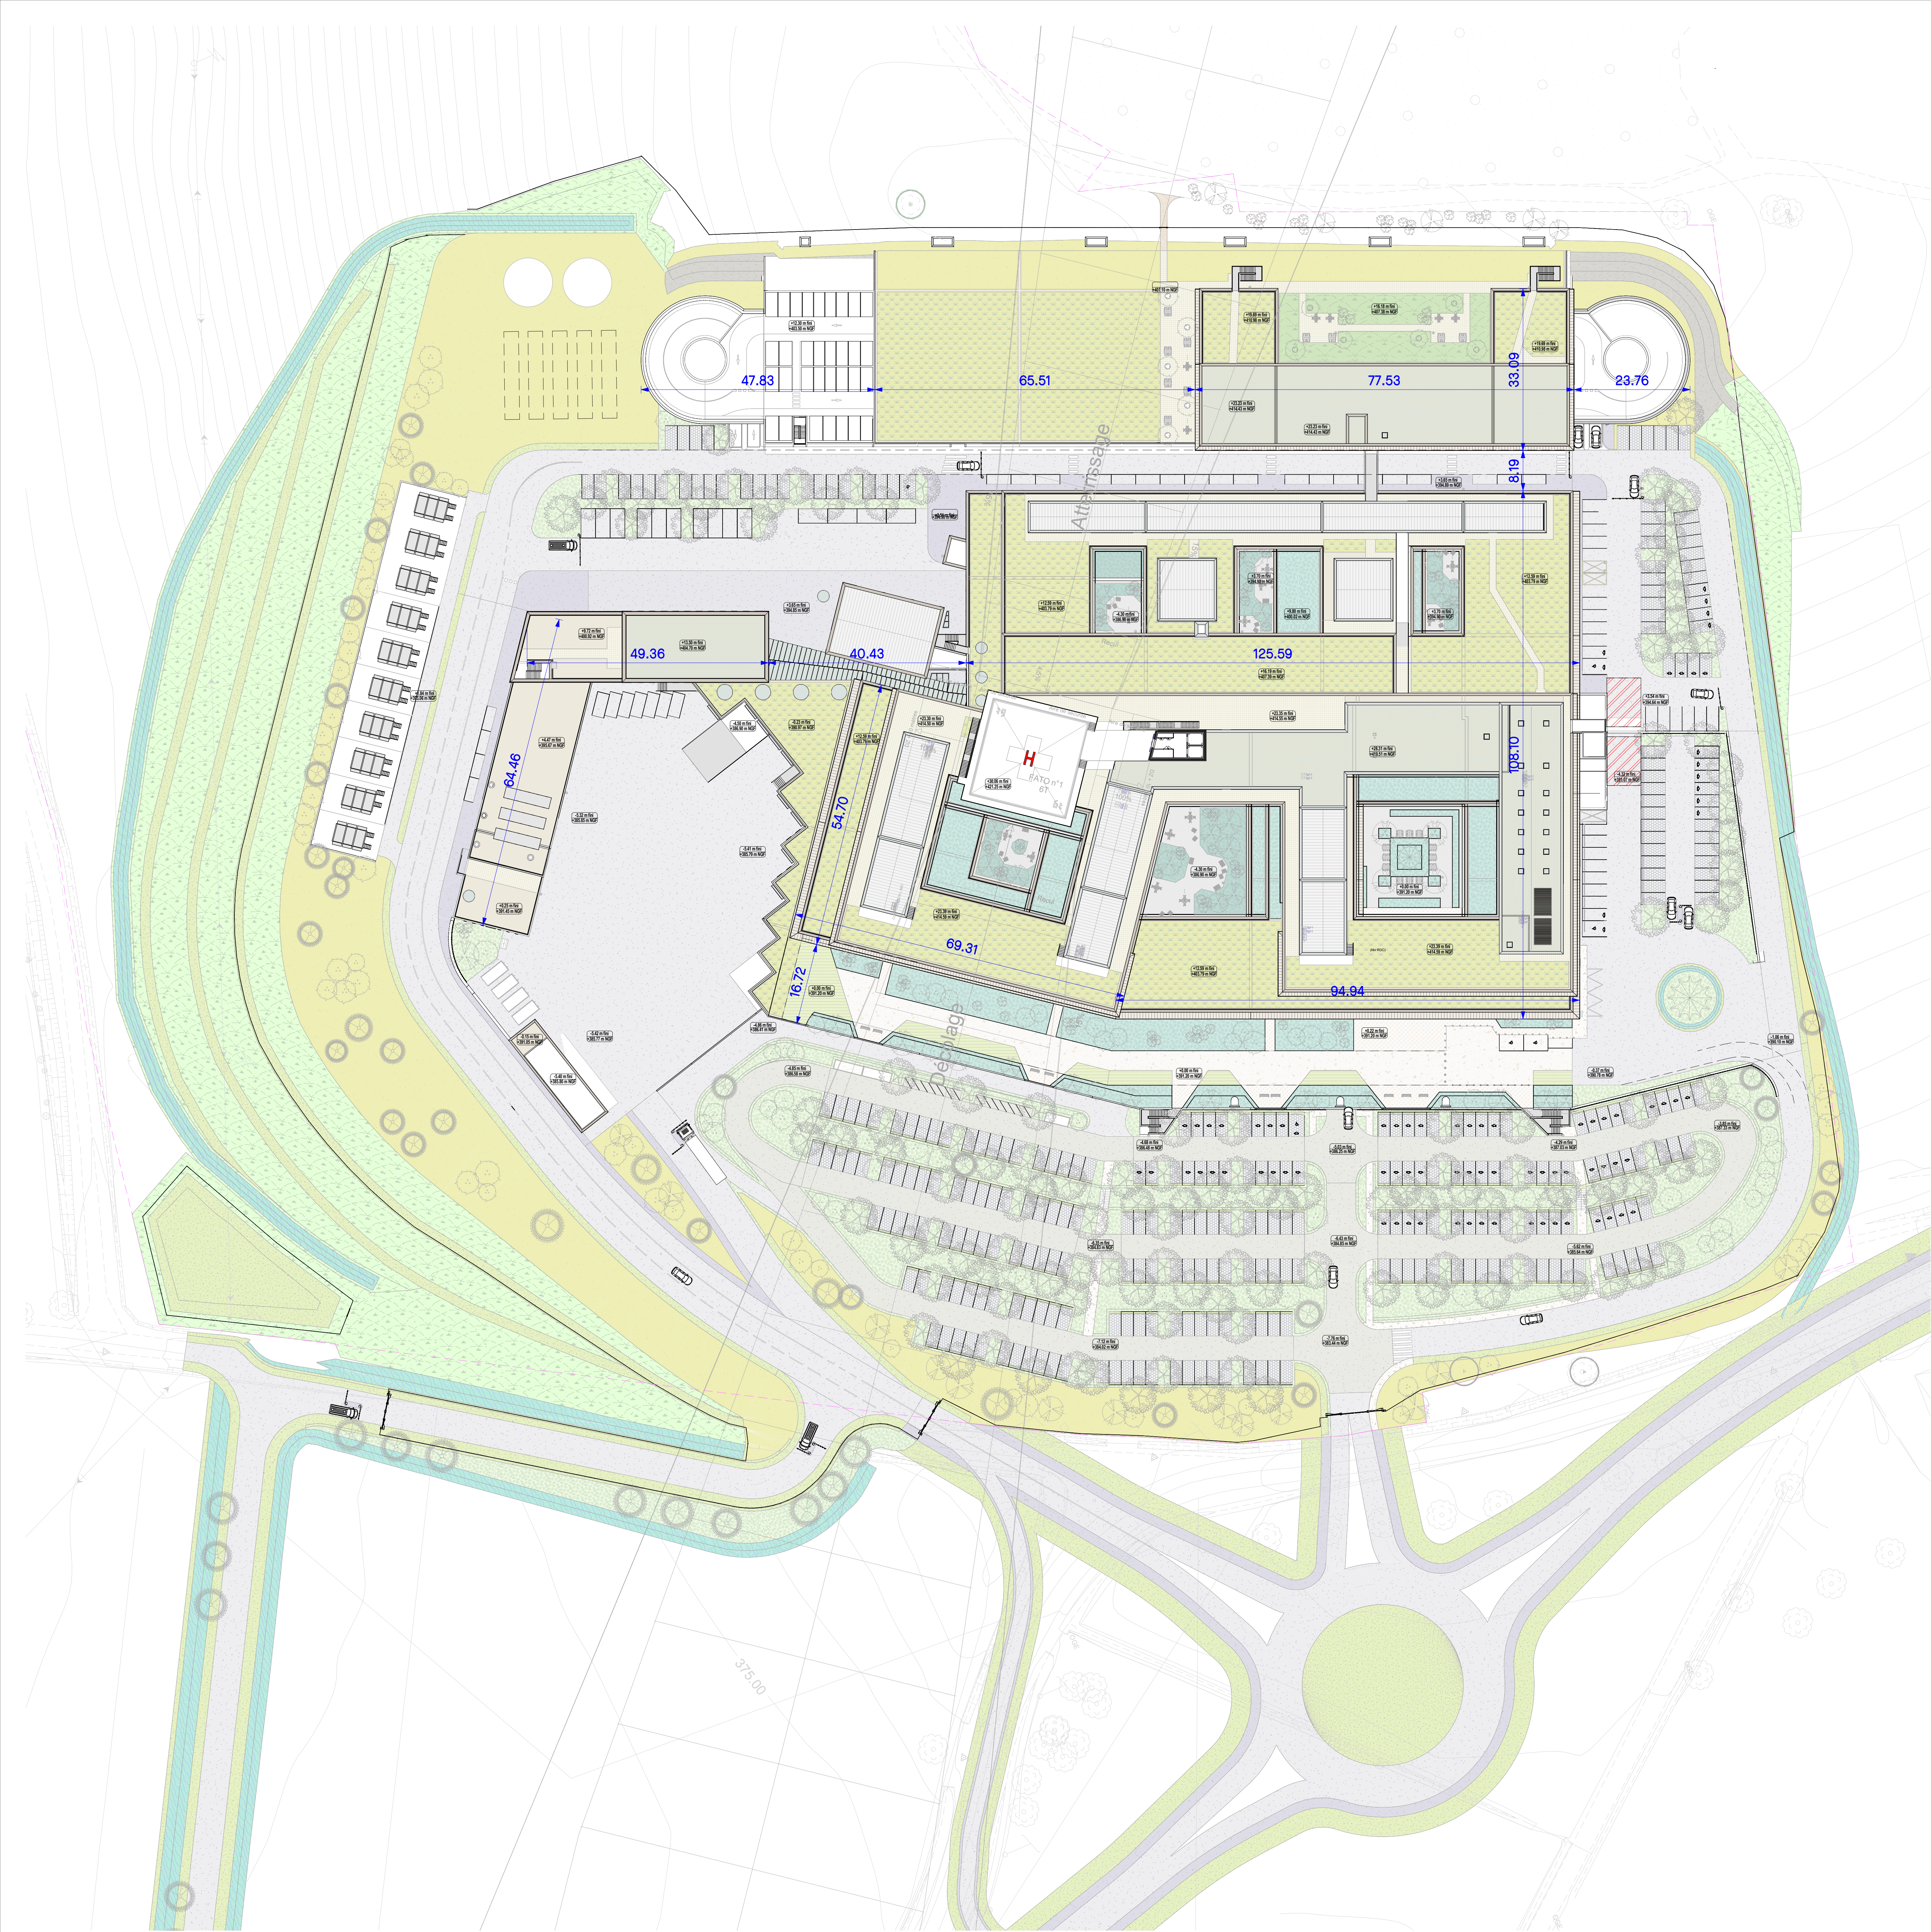

LEGENDE MATÉRIALITÉ TOITURE	
	Dalle béton sur plots
	Dalle béton bande dérivée
	Toiture autoprofilage grilles
	Bande dérivée en grilles
	Toiture végétalisée semi-intensive
	Toiture étanchéifiée autoprofilage
	Hélicoptère - Toiture étanchéifiée autoprofilage
	Bacs en acier

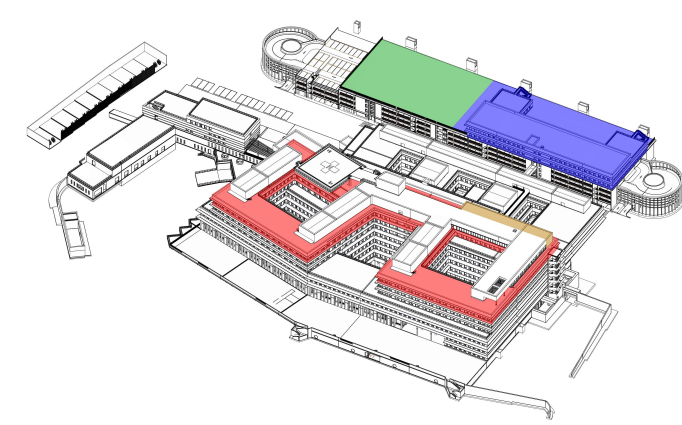

TRANCHES OPTIONNELLES

NOM DU PROJET	Centre Hospitalier de Tarbes-Lourdes
SITUATION	Commune de Lanne, France
OBJET DU PROJET	Reconstruction des Hôpitaux de Tarbes et de Lourdes
DOSSIER	Demande de Permis de Construire

MATRE DE L'OUVRAGE 	Centre Hospitalier de Tarbes-Lourdes Adresse: 10 rue de la République, BP 1330-65013 Tarbes cedex 9 Tél: +33 (0)5 56 54 54 42 Mail: tlg@chtl-l.com	MATRE DE L'OUVRAGE DÉLEGUÉE 	AZMO Adresse: 2 rue du Commandant Coustou - 33100 Bordeaux Tél: +33 (0)5 56 54 54 42 Mail: bordeaux@azmo.fr
ARCHITECTURE 	Archipelago Architectes S.A. Adresse: 22, Avenue de la République, BP 1330-65013 Tarbes cedex 9 Tél: +33 (0)5 56 54 54 42 Mail: tlg@chtl-l.com	ARCHITECTURE 	TLR Architecture Adresse: 20 Chemin de la Chapelle - Bâtiment B, 31100 Toulouse Tél: +33 (0)5 56 54 54 42 Mail: tlr@tlr-archi.fr
ARCHITECTURE 	Carborde Architectes Adresse: 22, Avenue de la République, BP 1330-65013 Tarbes cedex 9 Tél: +33 (0)5 56 54 54 42 Mail: carborde@carborde-architectes.com	STABILITÉ 	Oteis Adresse: 20 Chemin de la Chapelle - Bâtiment B, 31100 Toulouse Tél: +33 (0)5 56 54 54 42 Mail: tlr@tlr-archi.fr
ECONOMIE 	aec Adresse: 13 rue Roger Millaud, 33000 Bordeaux Tél: +33 (0)5 56 54 54 42 Mail: carborde@carborde-architectes.com	TECHNIQUES SPÉCIALES 	Oteis Adresse: 20 Chemin de la Chapelle - Bâtiment B, 31100 Toulouse Tél: +33 (0)5 56 54 54 42 Mail: tlr@tlr-archi.fr
PAYSAGE 	Land'Act Adresse: 72 rue des Châteaux - 33000 Bordeaux Tél: +33 (0)5 56 54 54 42 Mail: mboissier@land-act.fr	DÉVELOPPEMENT DURABLE 	Indigo Adresse: 9 rue Paulin Talbot, Immeuble Toront, 31100 Toulouse Tél: +33 (0)5 56 54 54 42 Mail: v.cavallin@indigo.com
BIM 	BIM Adresse: 10 rue de la République, BP 1330-65013 Tarbes cedex 9 Tél: +33 (0)5 56 54 54 42 Mail: tlg@chtl-l.com	LOGISTIQUE 	Leader Health Adresse: Route des Acacias, 33440 Ambès-et-Lagrave Tél: +33 (0)5 56 54 54 42 Mail: info@leaderhealth.fr
ACOUSTIQUE 	Emacoustic Adresse: 6 rue de la République - 33000 Bordeaux Tél: +33 (0)5 56 54 54 42 Mail: contact@emacoustic.fr	PROGRAMMATION 	Apis Santé Adresse: Rue d'Alsace 10, 75012 Paris Tél: +33 (0)1 43 43 43 43 Mail: contact@apis-sante.com
CUISINE 	Cuisine Adresse: 21 rue Charly - 33110 Le Bouscat Tél: +33 (0)5 56 54 54 42 Mail: contact@cuisine.com	SIGNALETIQUE 	ID-Lab Adresse: 13 rue Charles Auloy, 33440 Ambès-et-Lagrave Tél: +33 (0)5 56 54 54 42 Mail: info@idlab.com