
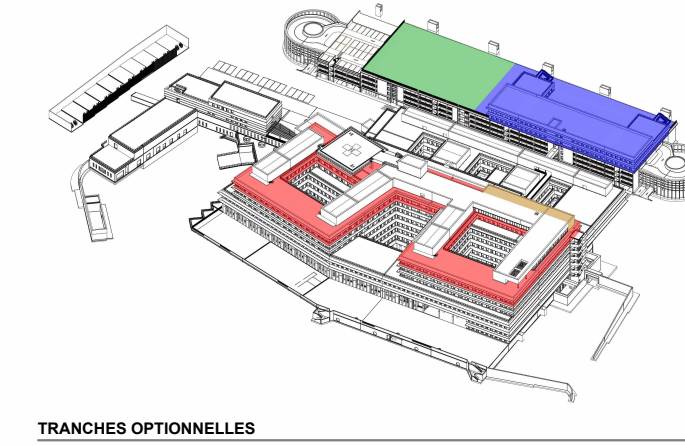
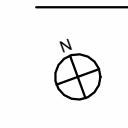
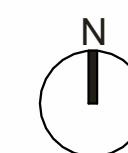


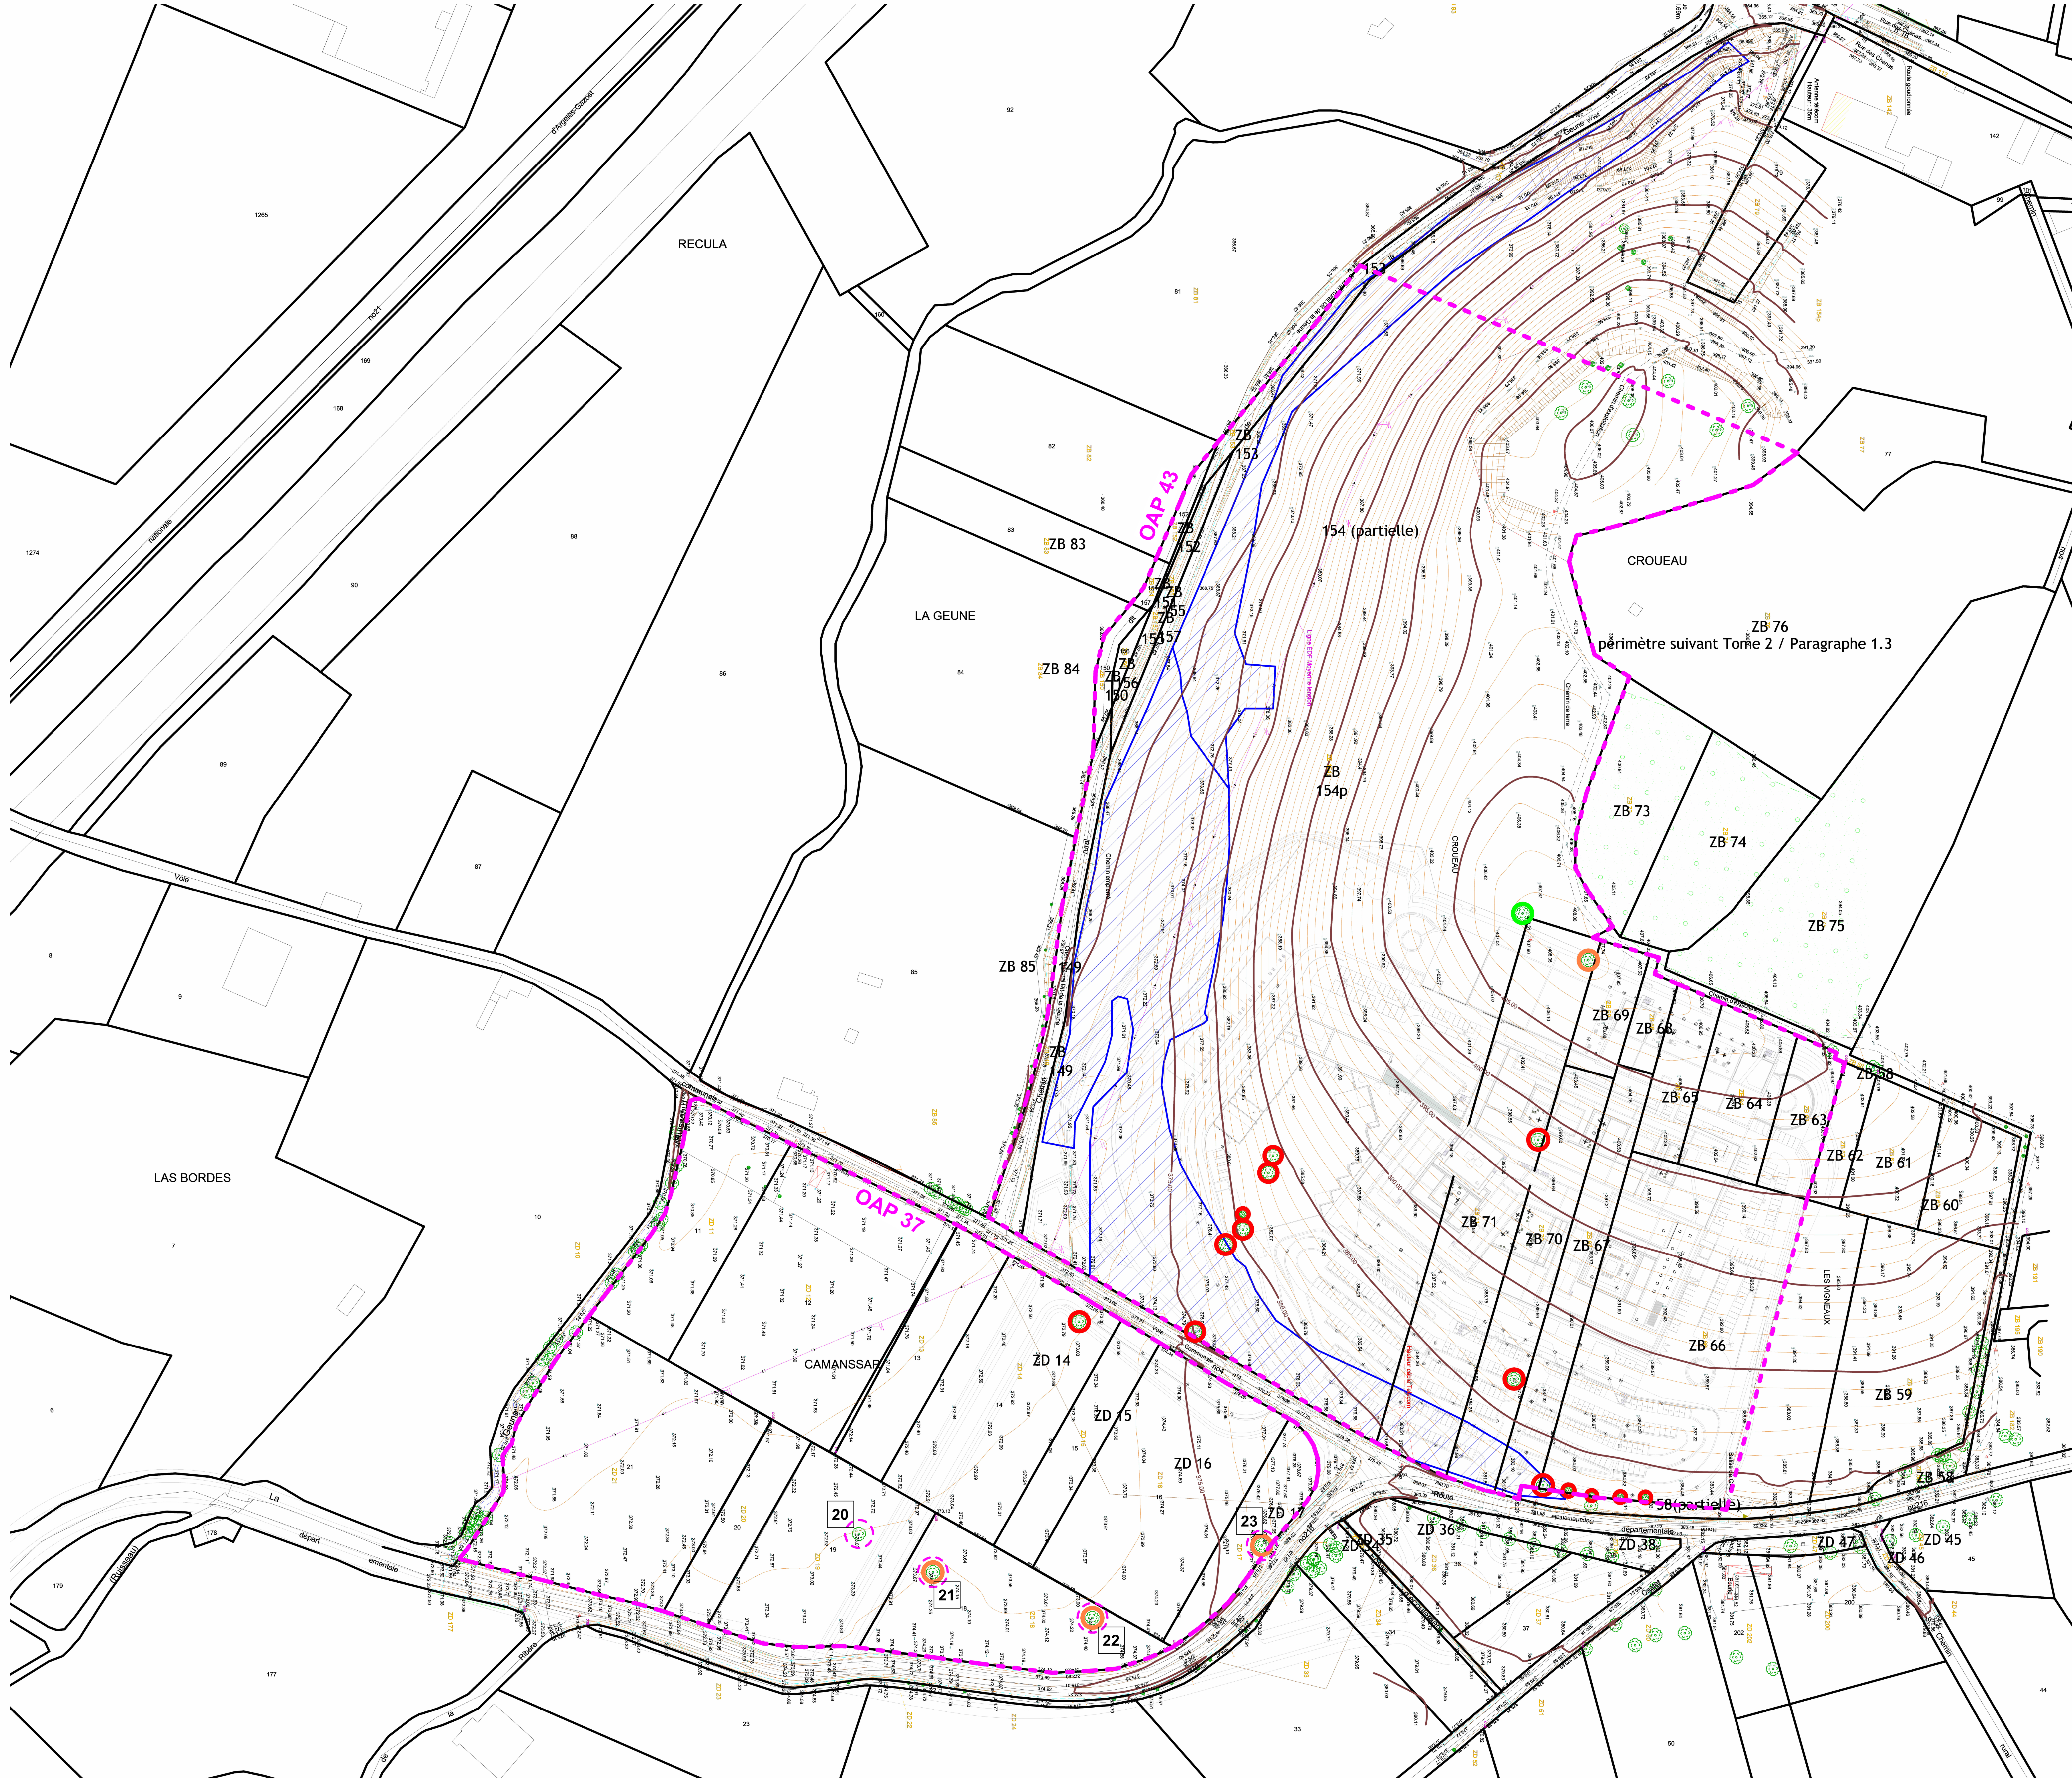

TRANCHES OPTIONNELLES

NOUVEAU PROJET		Centre Hospitalier de Tarbes-Lourdes	
SITUATION		Commune de Lanne, France	
OBJET DU PROJET		Tei	
DOSSIER		Reconstruction des Hôpitaux de Tarbes et de Lourdes Demande de Permis de Construire	
MAÎTRE DE L'OUVRAGE		Groupe Hospitalier Tarbes Lourdes Adresse : 65 1 rue de l'Espérance - 39110-65011 Tarbes centre Tél : +33 (0)5 62 34 34 42 Mail : ghl@tarbes-lyon.fr	
ARCHITECTURE		Archipelago Brezelle S.A. Adresse : Bd de Courcouronnes, 300 Bte 7 - 11600 Brunnay Tél : +33 (0)3 65 27 20 00 Mail : brunnay@archipelago.fr	
ARCHITECTURE		Carbonteo Architectes Adresse : 23 Avenue de la Cote d'Azur - 64230 Bazas Tél : +33 (0)5 59 00 24 24 Mail : carbonteo@carbonteo.fr	
ECONOMIE		aec Adresse : 13 rue Roger Moreau, 33000 Bordeaux Tél : +33 (0)5 56 22 69 00 Mail : contact@aec.fr	
PAYSAGE		Land Act Adresse : 72 rue des Chantiers - 33000 Bordeaux Tél : +33 (0)5 56 22 69 00 Mail : info@landact.fr	
BM		Bilbacons Adresse : 8 rue du Général Sarrailh - 31100 Troyes Tél : +33 (0)3 26 43 23 23 Mail : bilbacons@bilbacons.fr	
ACOUSTIQUE		PRAECUS Adresse : 6 rue rue Claude Fauriol - 33000 Bordeaux Tél : +33 (0)5 56 22 69 00 Mail : contact@praeacus.fr	
CUISINE		Culinetone Adresse : 21 rue de Chazay - 33110 La Boussade Tél : +33 (0)5 56 22 69 00 Mail : contact@culinetone.fr	
MAÎTRE DE L'OUVRAGE OTEIS		A2MO Adresse : 2 rue de Commanche Courbassat - 31100 Toulouse Tél : +33 (0)5 62 27 61 00 Mail : contact@am2mo.fr	
ARCHITECTURE		tlr Adresse : 13 rue Roger Moreau - 33000 Bordeaux Tél : +33 (0)5 56 22 69 00 Mail : contact@tlr-architectes.fr	
STABILITE		oteis Adresse : 25 Quai des Arts de la Capitale - Bâtiment 5, 31100 Toulouse Tél : +33 (0)5 43 13 12 Mail : contact@oteis.fr	
TECHNIQUES SPECIALISEES		oteis Adresse : 25 Quai des Arts de la Capitale - Bâtiment 5, 31100 Toulouse Tél : +33 (0)5 43 13 12 Mail : contact@oteis.fr	
DEVELOPPEMENT DURABLE		Integre Adresse : 5 rue Pasteur, Intermedia Télécom, 31100 Toulouse Tél : +33 (0)5 62 00 61 00 Mail : c.vicard@integre.fr	
LOGISTIQUE		Leader Health Adresse : 8 rue du Général Sarrailh - 31100 Troyes Tél : +33 (0)3 26 43 23 23 Mail : leader@leaderhealth.com	
PROCESSIONISATION		Acustic floor Adresse : Rue Claude Fauriol - 70121 Paris Tél : +33 (0)3 20 43 42 20 Mail : contact@acusticfloor.com	
ISOMATELIQUE		IS-LAB Adresse : 13 rue Chateau d'Arennes, 33460 Arennes-et-Cayronne Tél : +33 (0)5 56 22 69 00 Mail : info@is-lab.com	
ID - LAB			