


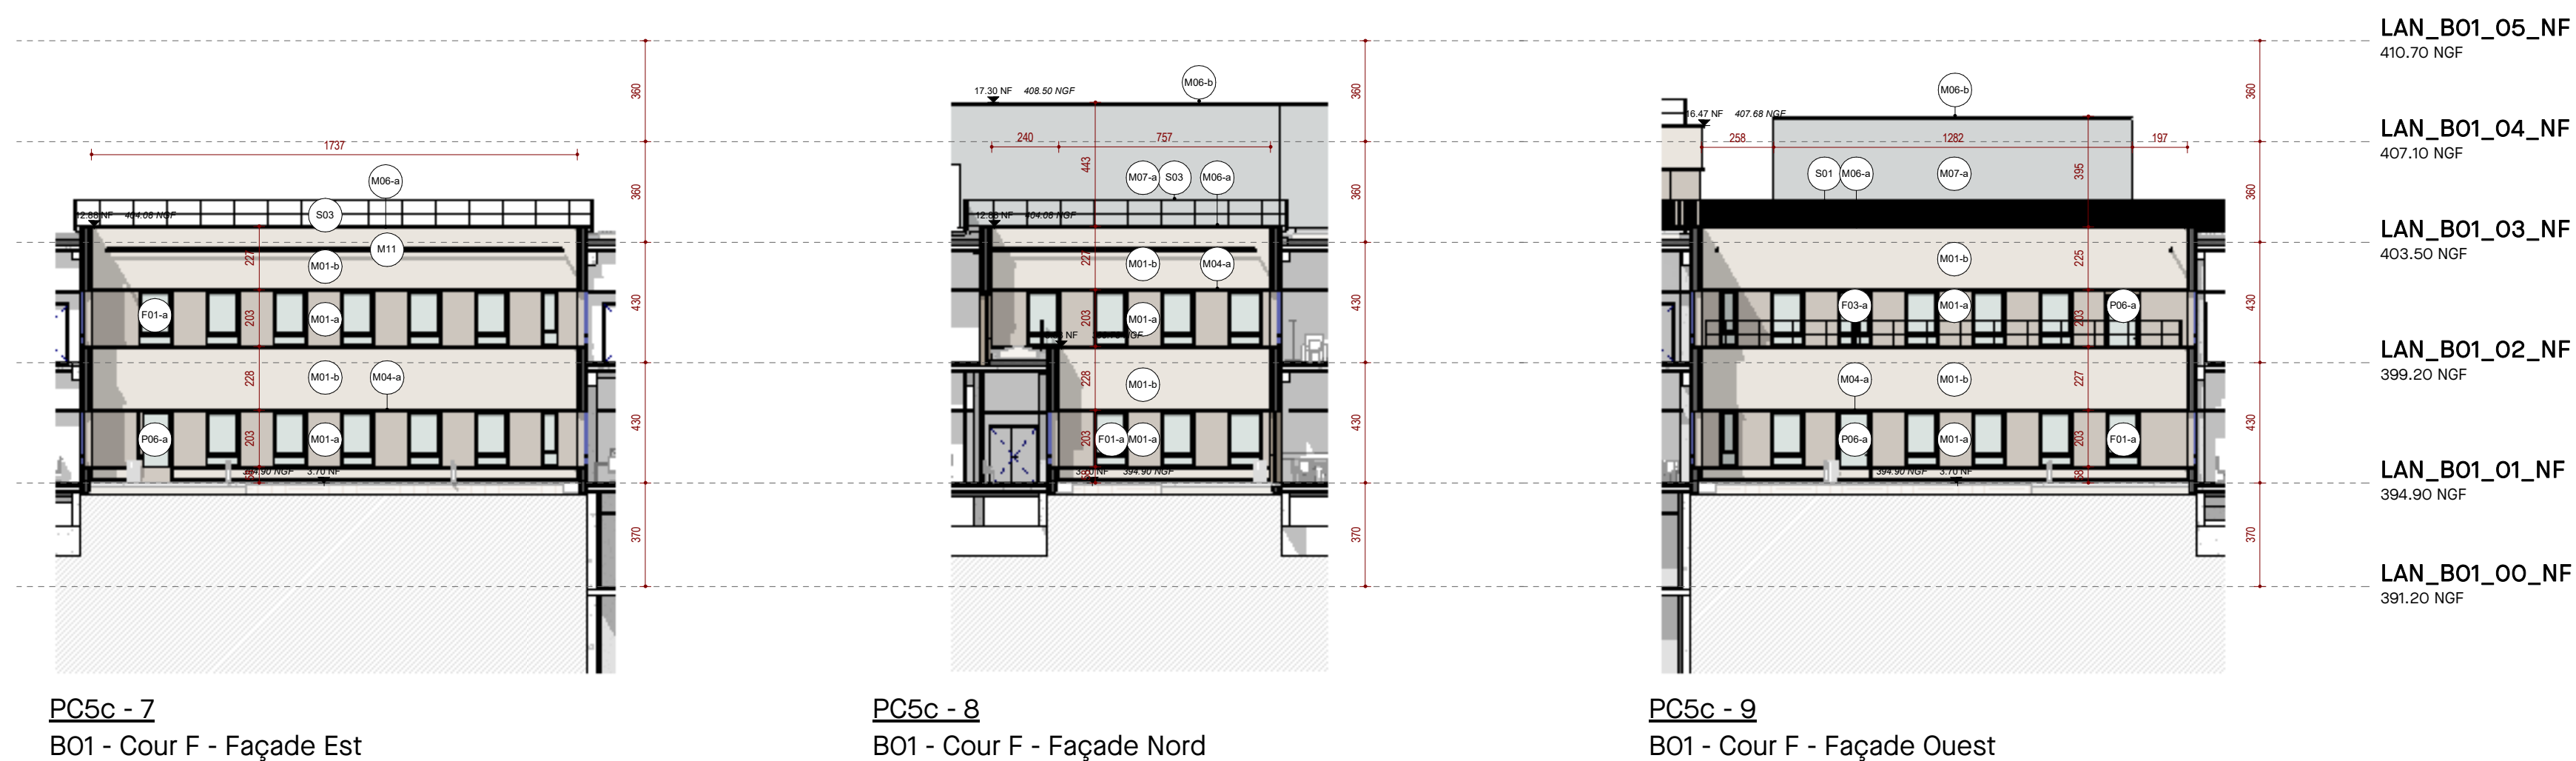


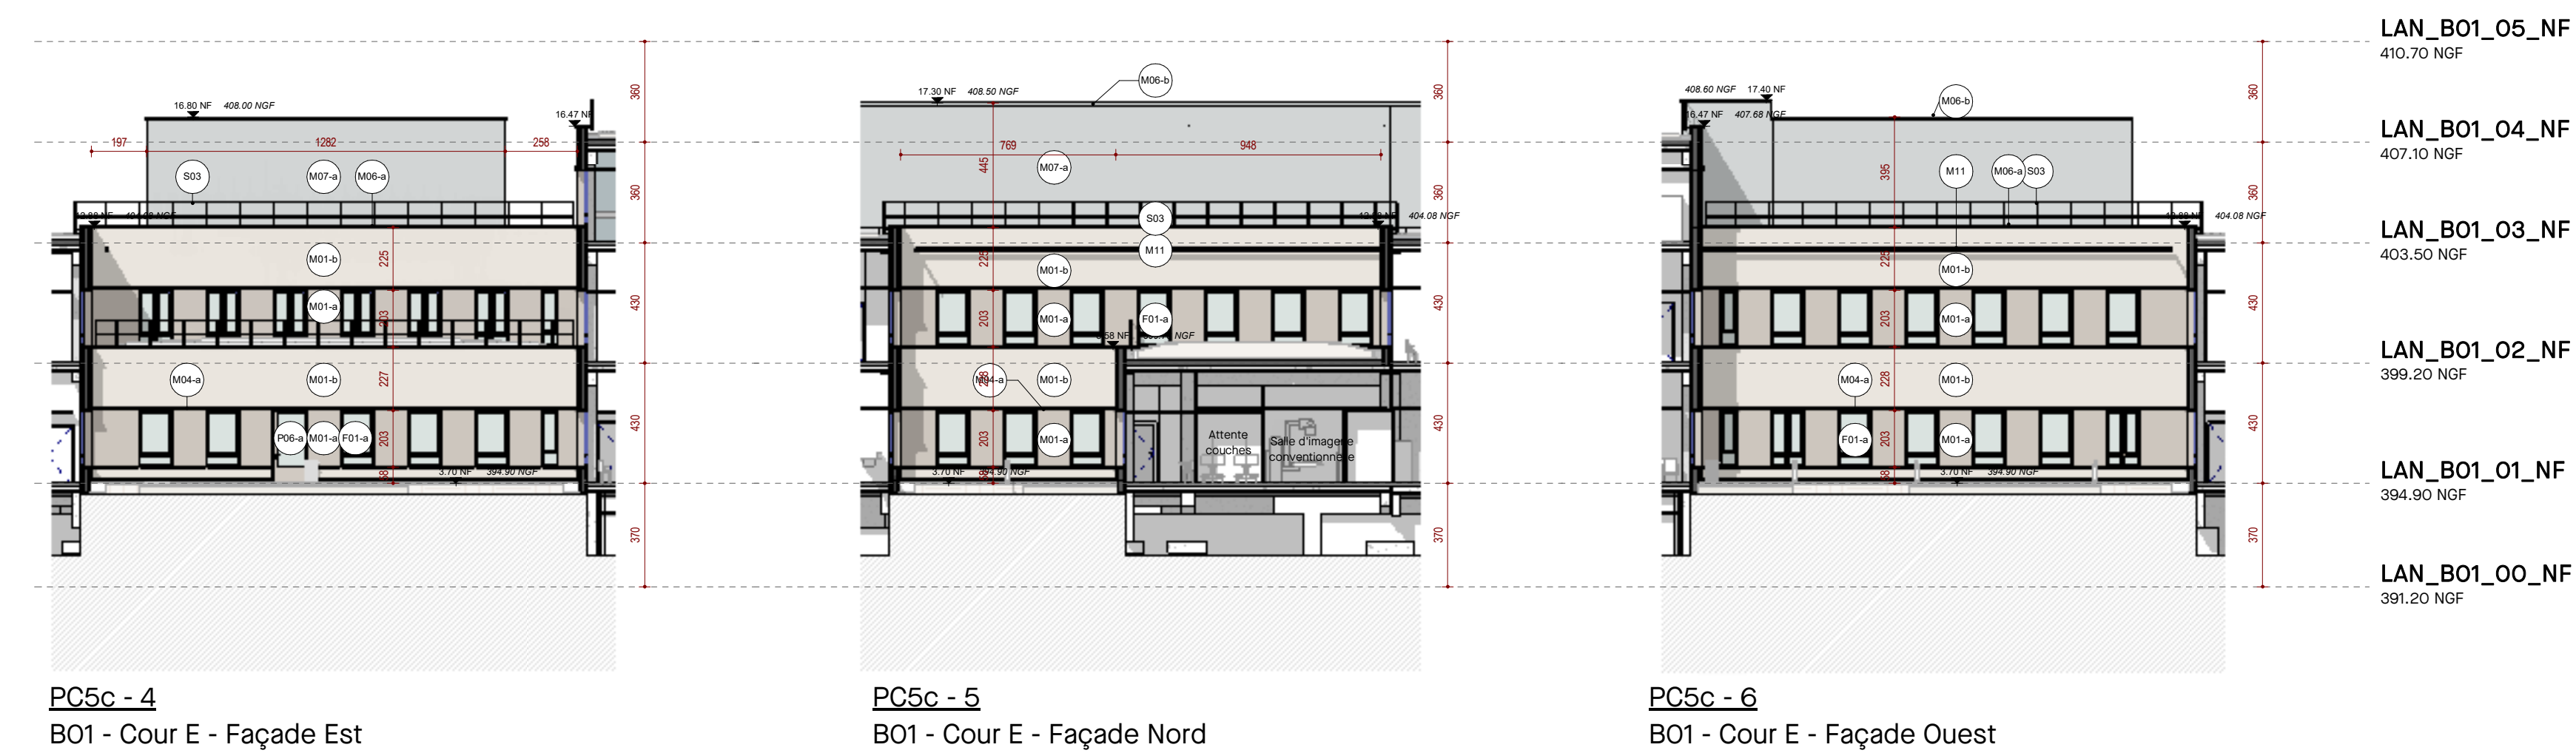



PC5c - 10
B01 - Façade Sud du bloc nord et des cours D, E et F

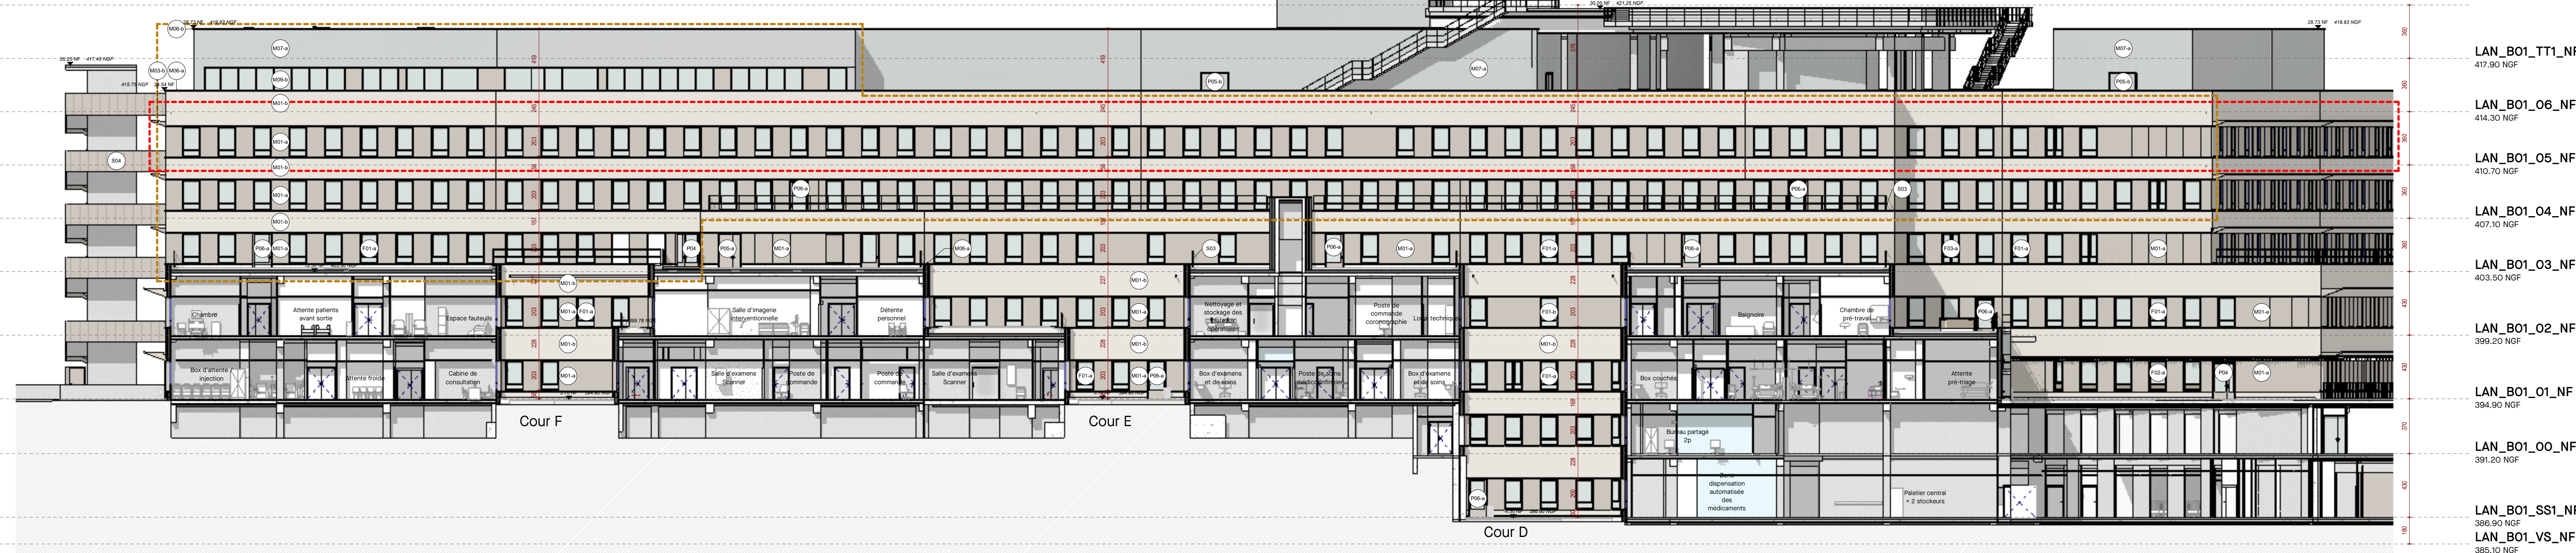

LEGENDE					

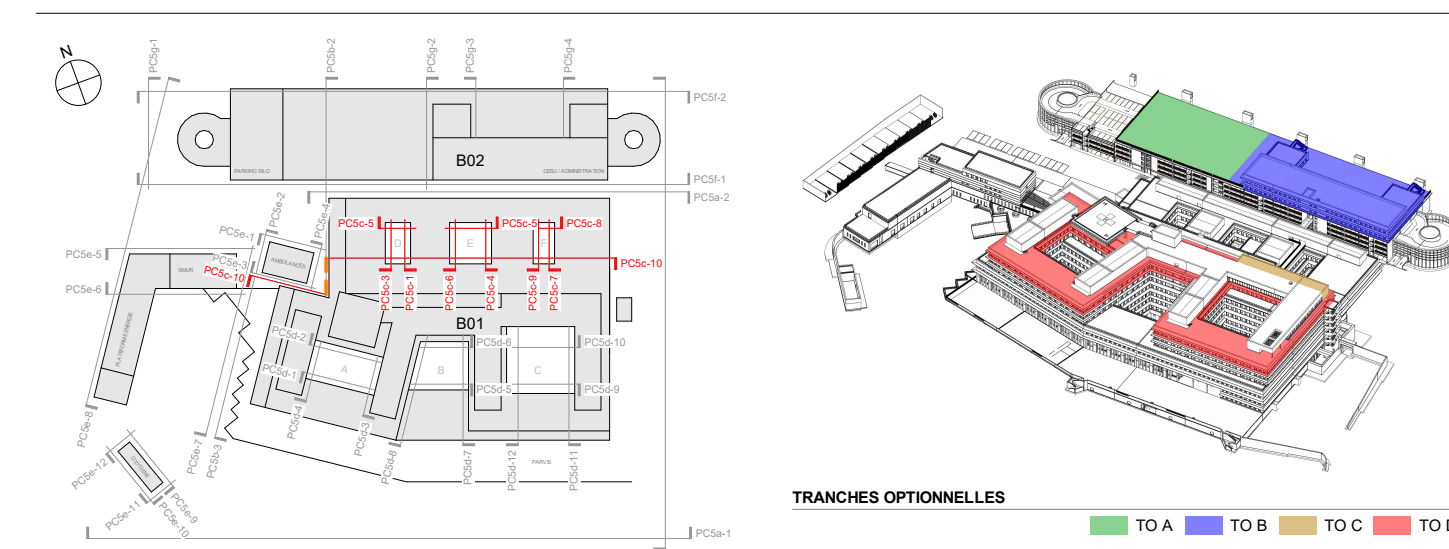

NOM DU PROJET	Centre Hospitalier de Tarbes-Lourdes
SITUATION	Commune de Lanne, France
OBJET DU PROJET	Reconstruction des Hôpitaux de Tarbes et de Lourdes
DOSSIER	Demande de Permis de Construire

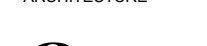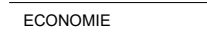