



LEGENDE		
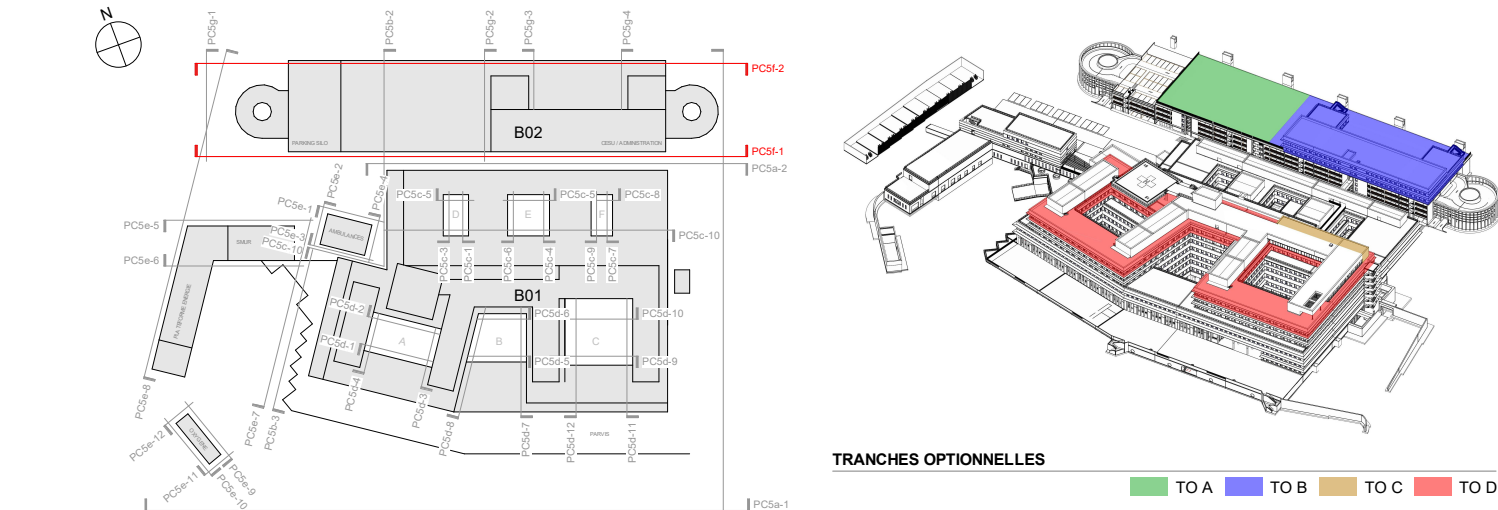


NOM DU PROJET	Centre Hospitalier de Tarbes-Lourdes
SITUATION	Commune de Lanne, France
OBJET DU PROJET	Reconstruction des Hôpitaux de Tarbes et de Lourdes
DOSSIER	Demande de Permis de Construire

MATRE DE L'OUVRAGE	Centre Hospitalier Tarbes-Lourdes	MATRE DE L'OUVRAGE	A2MO
ARCHITECTURE	Archipelago	ARCHITECTURE	TLR
ARCHITECTURE	Cambridge Architects	STABILITE	Oteis
ECONOMIE	aec	TECHNIQUES SPECIALES	Oteis
PAYSAGE	Land'Act	DEVELOPPEMENT DURABLE	Indigo
BIM	BIMAccess	LOGISTIQUE	Leader Health
ACOUSTIQUE	Emacooustic	PROGRAMMATION	Apais Santé
CUISINE	Cuisinorme	SIGNALÉTIQUE	ID-Lab

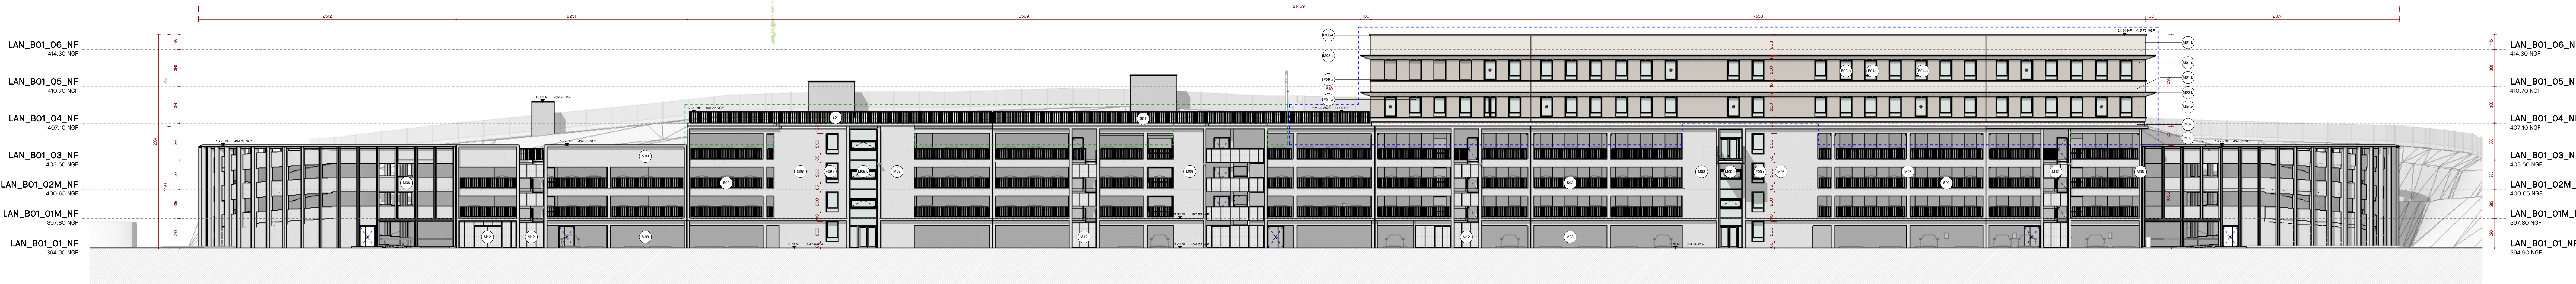

PC5f - 1
B02 - Façade Sud

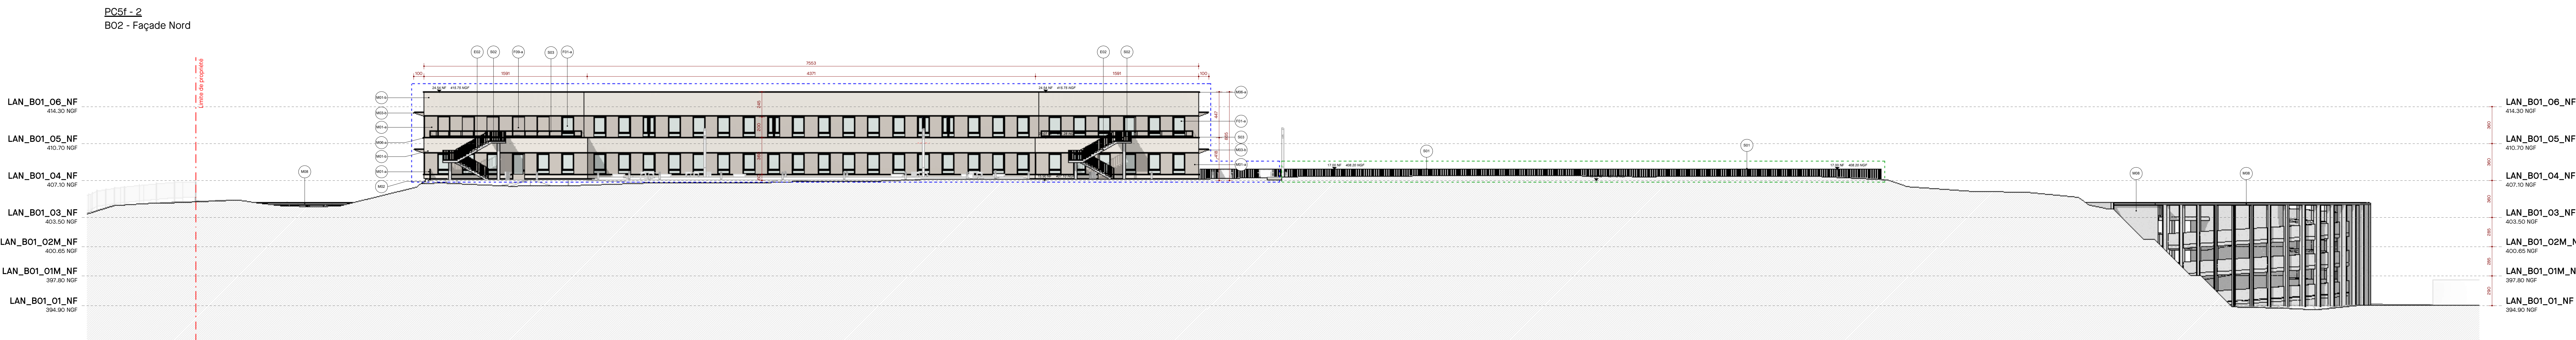

PC5f - 2
B02 - Façade Nord