



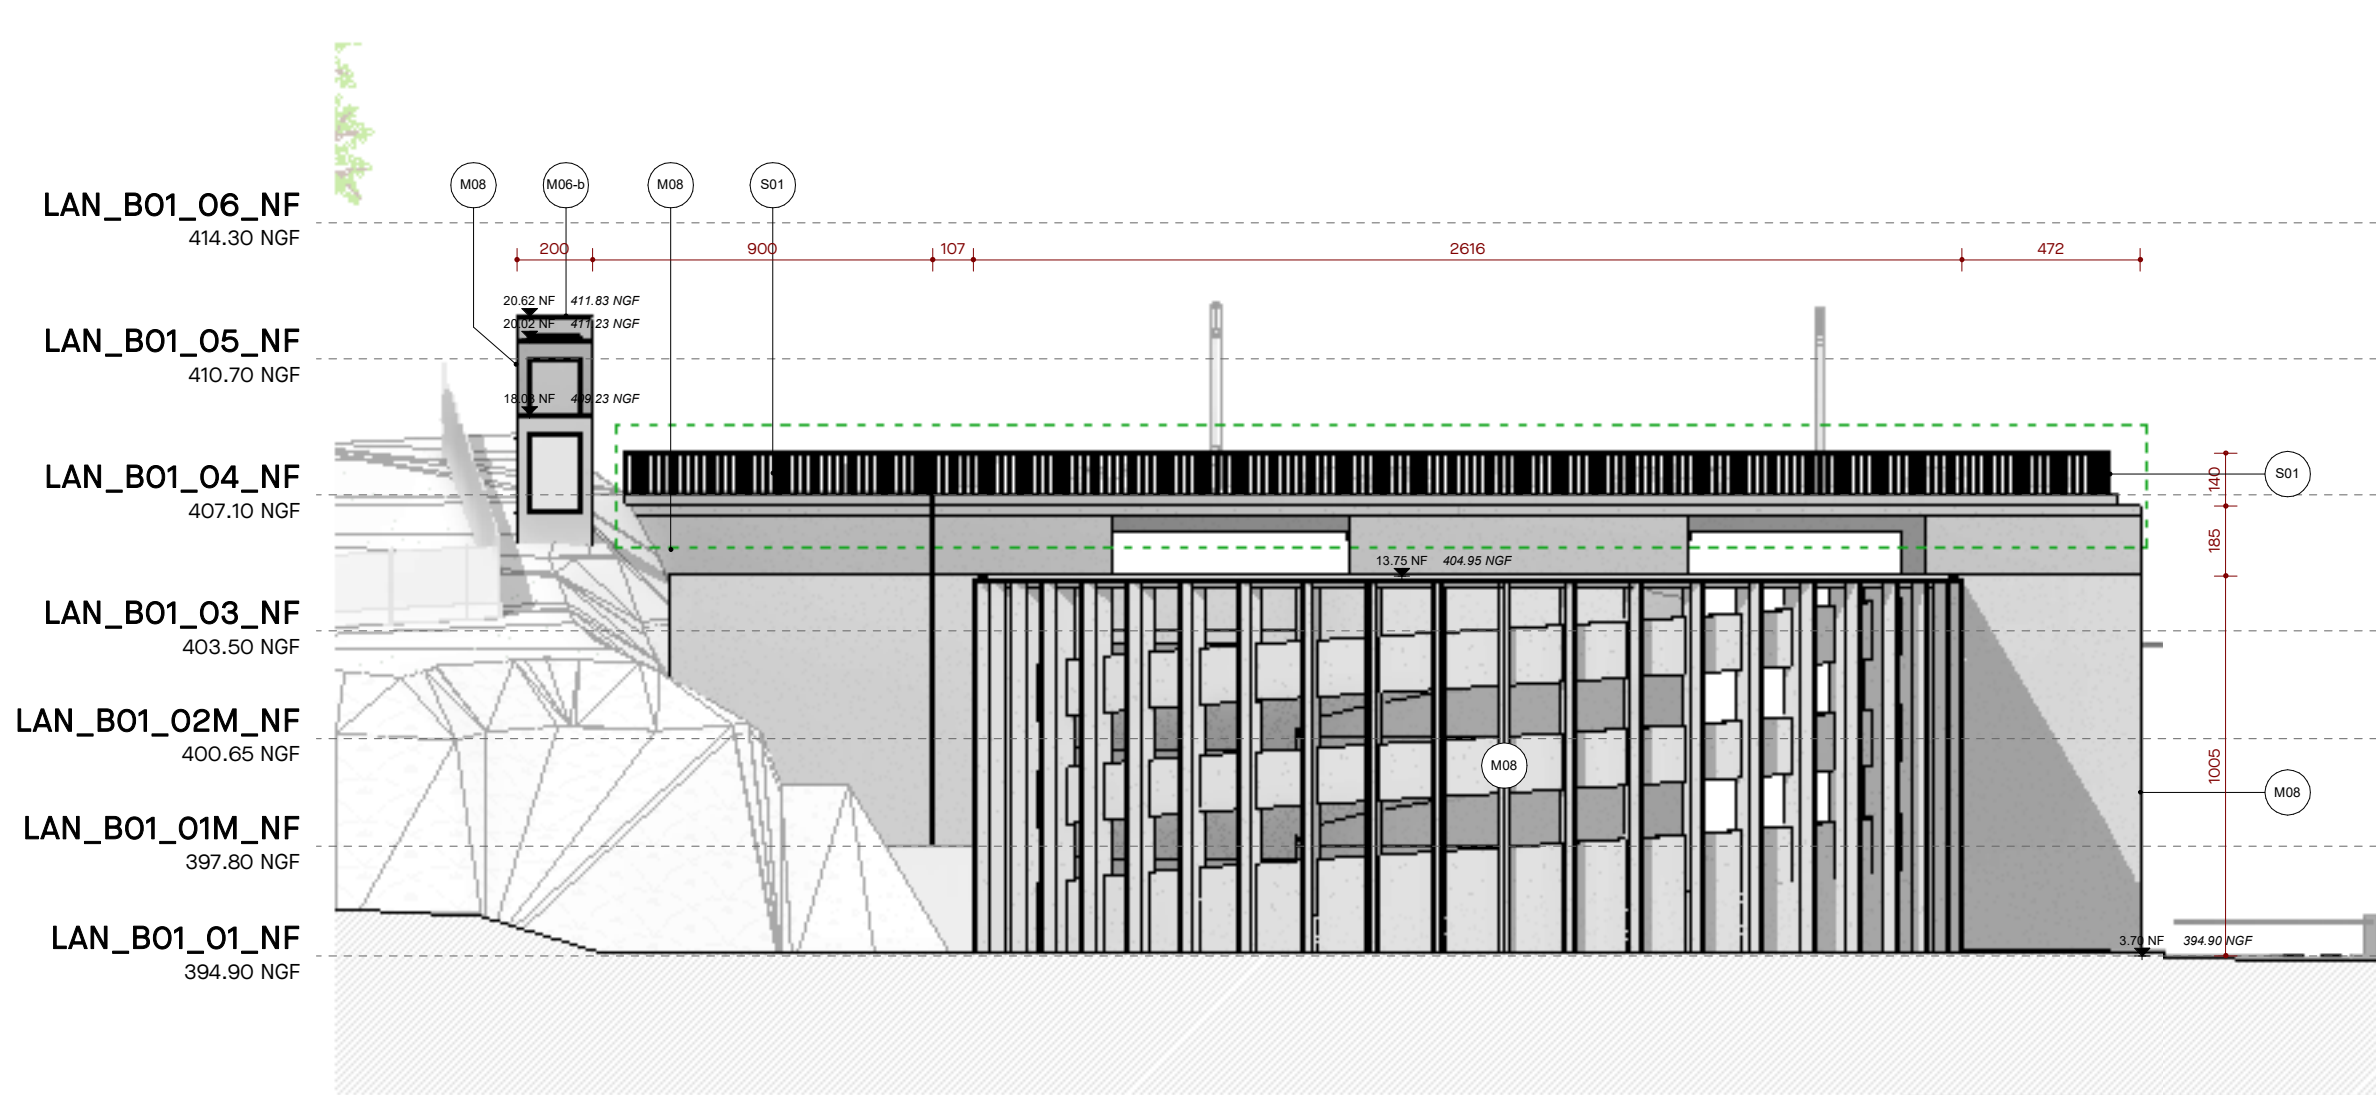


PC5g - 1
B02 - Façade Est

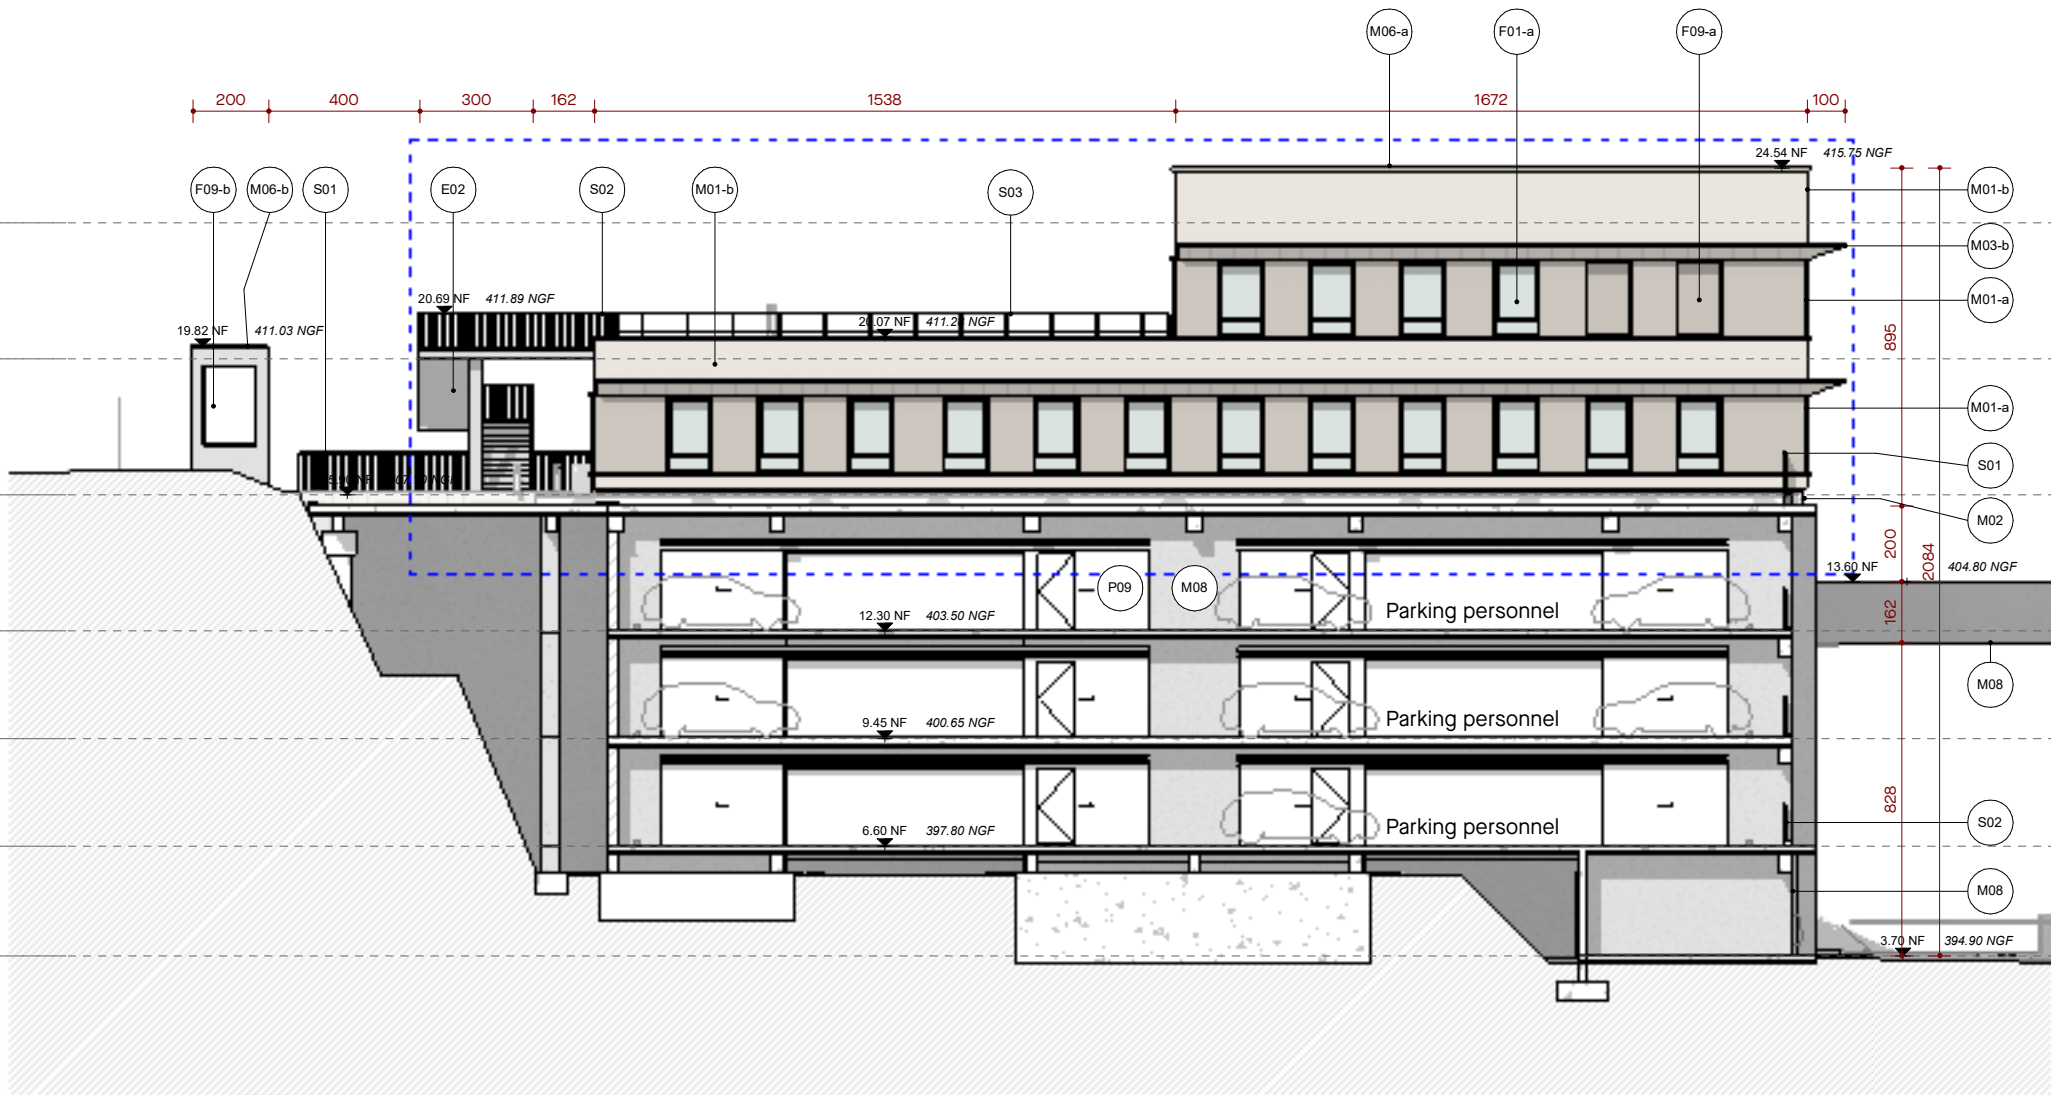


PC5g - 2
B02 - Façade Est de l'administration / CESU

LEGENDE		
MURS	FENETRES	PORTES

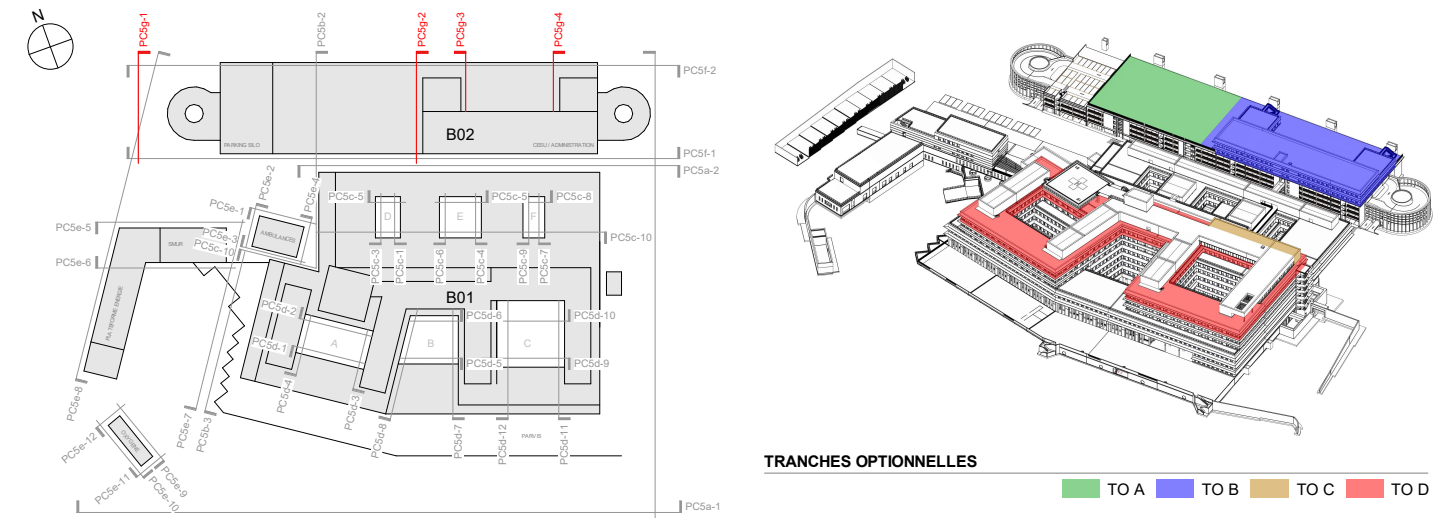


NOM DU PROJET
Centre Hospitalier de Tarbes-Lourdes
SITUATION
Commune de Lanne, France
OBJET DU PROJET
Reconstruction des Hôpitaux de Tarbes et de Lourdes
DOSSIER
Demande de Permis de Construire

PC5g - 3
B02 - Façade Est de la cour administration / CESU

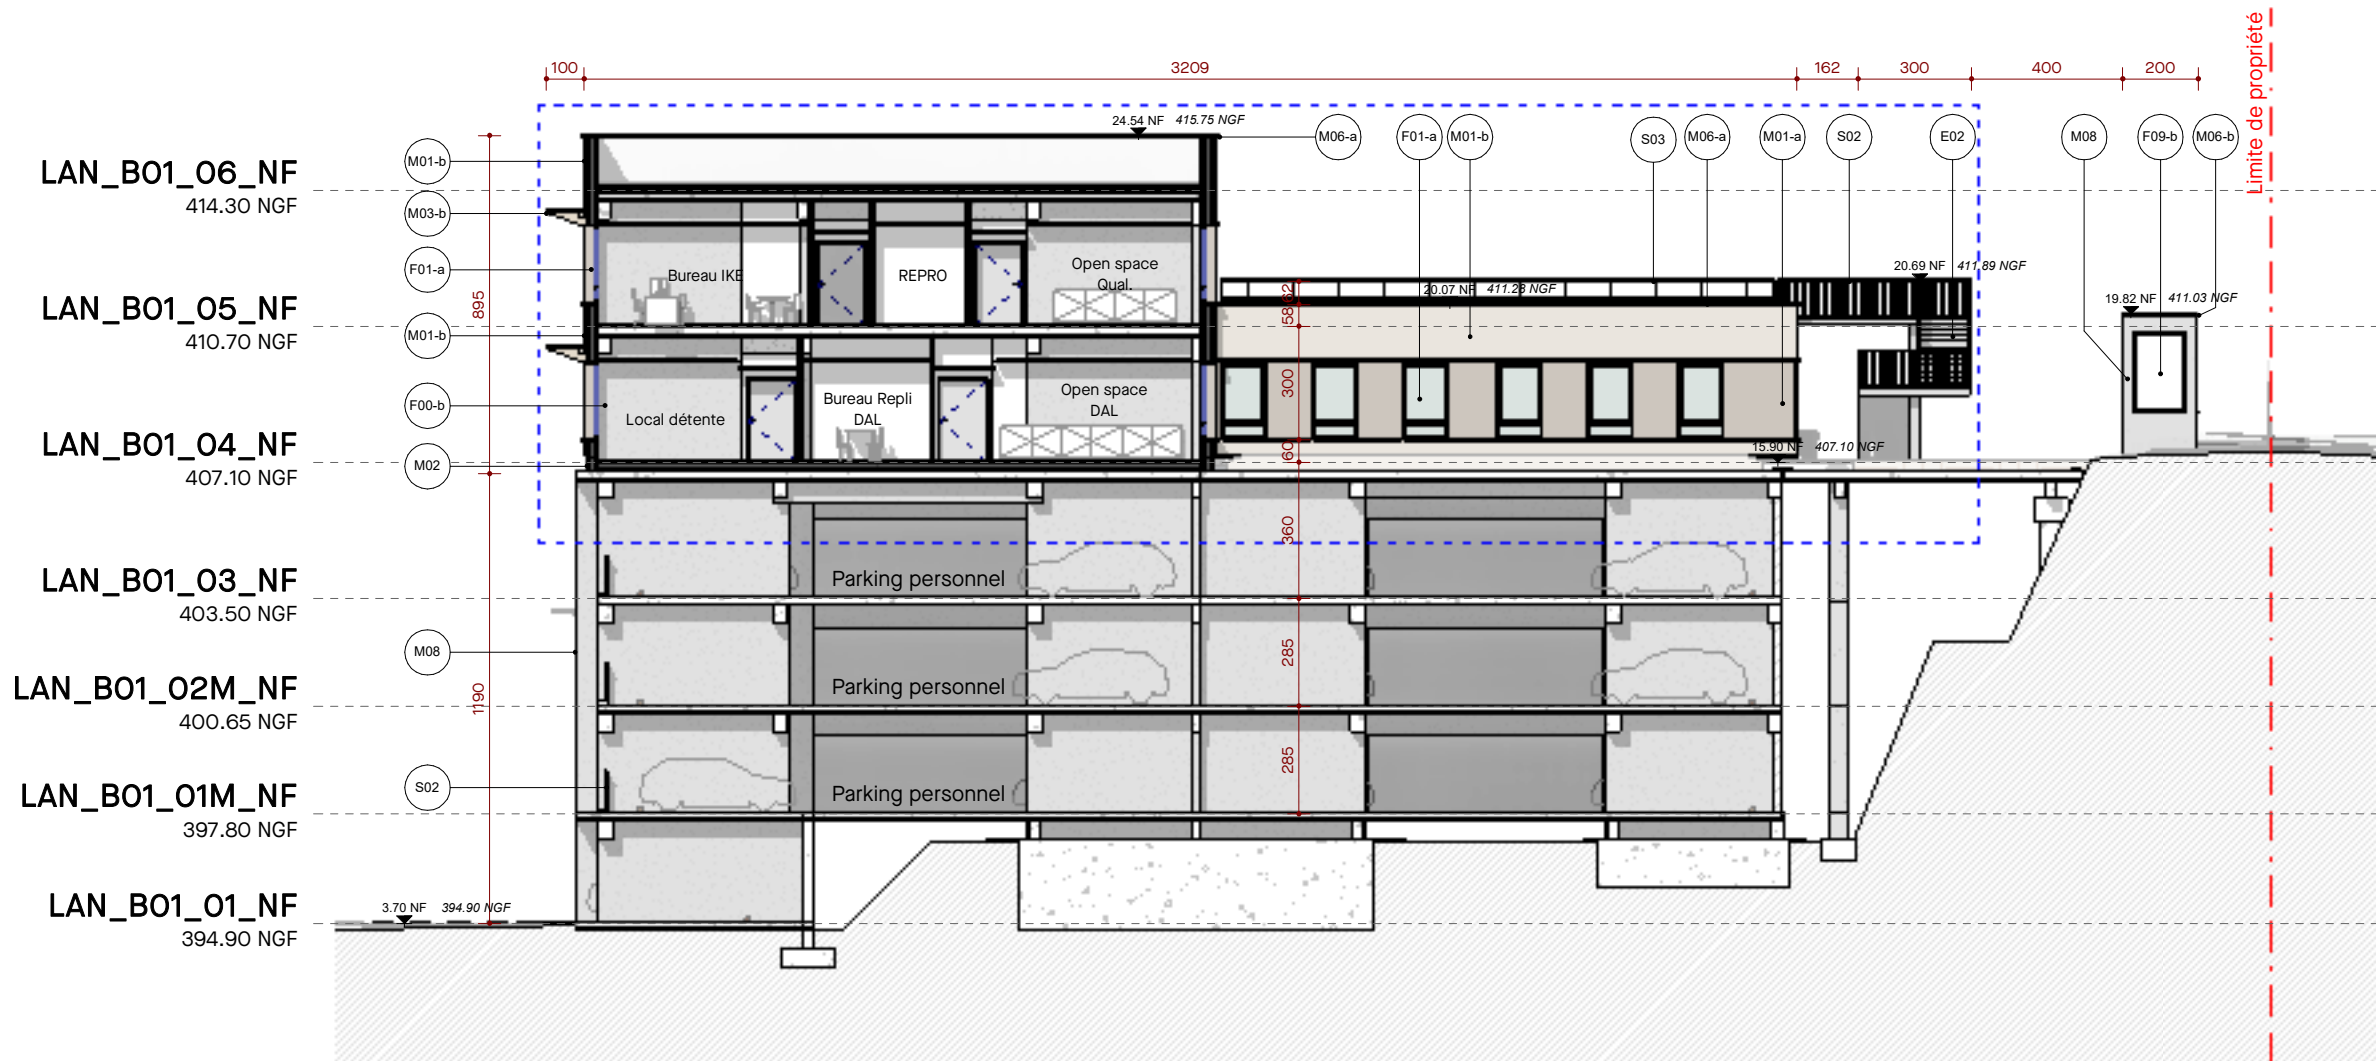

PC5g - 4
B02 - Façade Ouest de la cour administration / CESU

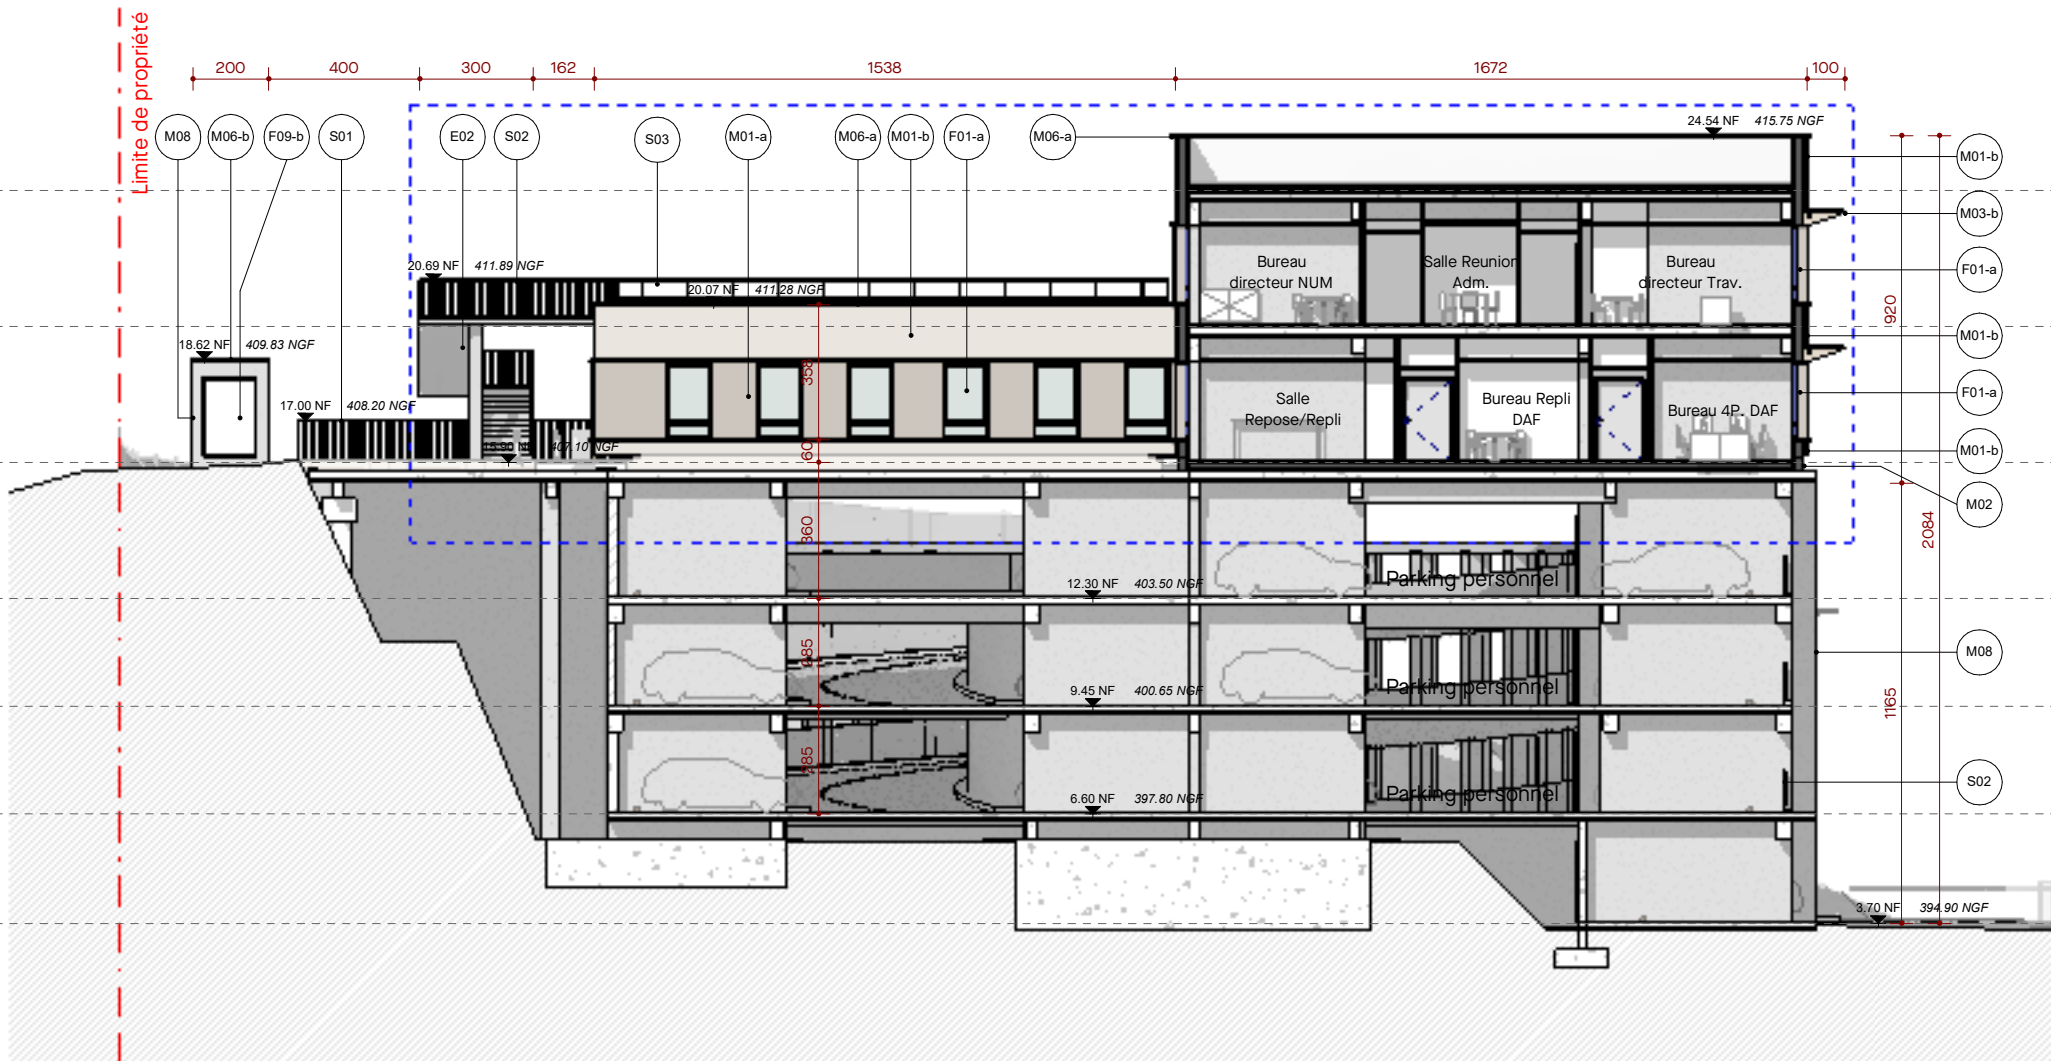

MÂÎTRE DE L'OUVRAGE	Groupe Hospitalier Tarbes-Lourdes Adresse: Bd de Latre de Tassigny, BP1330-65013 Tarbes cedex 9 Tél: +33 (0)5 62 54 56 42 Mail: ghybastou@gh-tarbes-vc.fr	MÂÎTRE DE L'OUVRAGE DÉLÉGUÉE	A2MO Adresse: 2 rue du Commandant Cousteau - 33100 Bordeaux Tél: +33 (0)5 56 67 21 40 Mail: bordeaux@a2mo.fr
ARCHITECTURE	Archipelago Bruxelles S.A. Adresse: Bd du Souverain, 360 Bte 7, 1160 Bruxelles Tél: +32 (0)2 281 37 50 Mail: brussels@archipelago.be	ARCHITECTURE	TLR Architecture Adresse: 13 rue Roger Mirassou 33680 Bordeaux Tél: +33 (0)5 57 59 04 70 Mail: contact@tlr-architecture.fr
ARCHITECTURE	Camborde Architectes Adresse: 23, Avenue du Corps Franc Pommies - 64320 Bizanos Tél: +33 (0)5 59 80 22 44 Mail: contact@camborde-architectes.com	STABILITÉ	Oteis Adresse: 20 Chemin de la Caplière - Bâtiment B, 31100 Toulouse Tél: +33 (0)5 34 61 31 21 Mail: toulouse@oteis.fr
ECONOMIE	aec Adresse: 13 rue Roger Mirassou, 33800 Bordeaux Tél: +33 (0)5 56 33 95 00 Mail: contact@aec-ingenierie.fr	TECHNIQUES SPECIALES	Oteis Adresse: 20 Chemin de la Caplière - Bâtiment B, 31100 Toulouse Tél: +33 (0)5 34 61 31 21 Mail: toulouse@oteis.fr
PAYSAGE	Land'Act Adresse: 72 quai des Chartreux - 33300 Bordeaux Tél: +33 (0)5 56 72 54 97 Mail: mfoUCAUT@land-act.fr	DEVELOPPEMENT DURABLE	Indigo Adresse: 9 rue Paulin Talabot, Immeuble Toronto, 31100 Toulouse Tél: +33 (0)5 61 43 66 70 Mail: v.cavallion@indigo.com
BIM	BIMaccess Adresse: Route Suisse 8A, 1163 Etoy Tél: +41 (0)78 233 95 96 Mail: contact@bimaccess.net	LOGISTIQUE	Leader Health Adresse: Route des Jeunes 5 Les Acacias, 1227 Genève-Suisse Tél: +41 (0)78 975 61 83 Mail: thierry.courtois@leaderhealth.ch
ACOUSTIQUE	Emacoustic Adresse: 6 bis rue Claude Taffanel - 33800 Bordeaux Tél: +33 (0)5 56 85 96 89 Mail: contact@emacoustic.fr	PROGRAMMATION	Apais Santé Adresse: Rue Erard 10, 75012 Paris Tél: +33 (0)1 43 43 89 26 Mail: contact@apais-sante.com
CUISINE	Cuisinorme Adresse: 21 rue Chanzy - 33110 Le Bouscat Tél: +33 (0)5 56 50 27 64 Mail: contact@cuisinorme.com	SIGNALÉTIQUE	ID-Lab Adresse: 13 rue Chante Alouette, 33440 Ambares-et-Lagrave Tél: +33 (0)5 57 77 92 20 Mail: info.fr@idlab-globi

DESIGNATION	ÉCHELLE	DATE
	1 : 200	20.02.26

Plan des façades Est et Ouest - B02
PC5g