



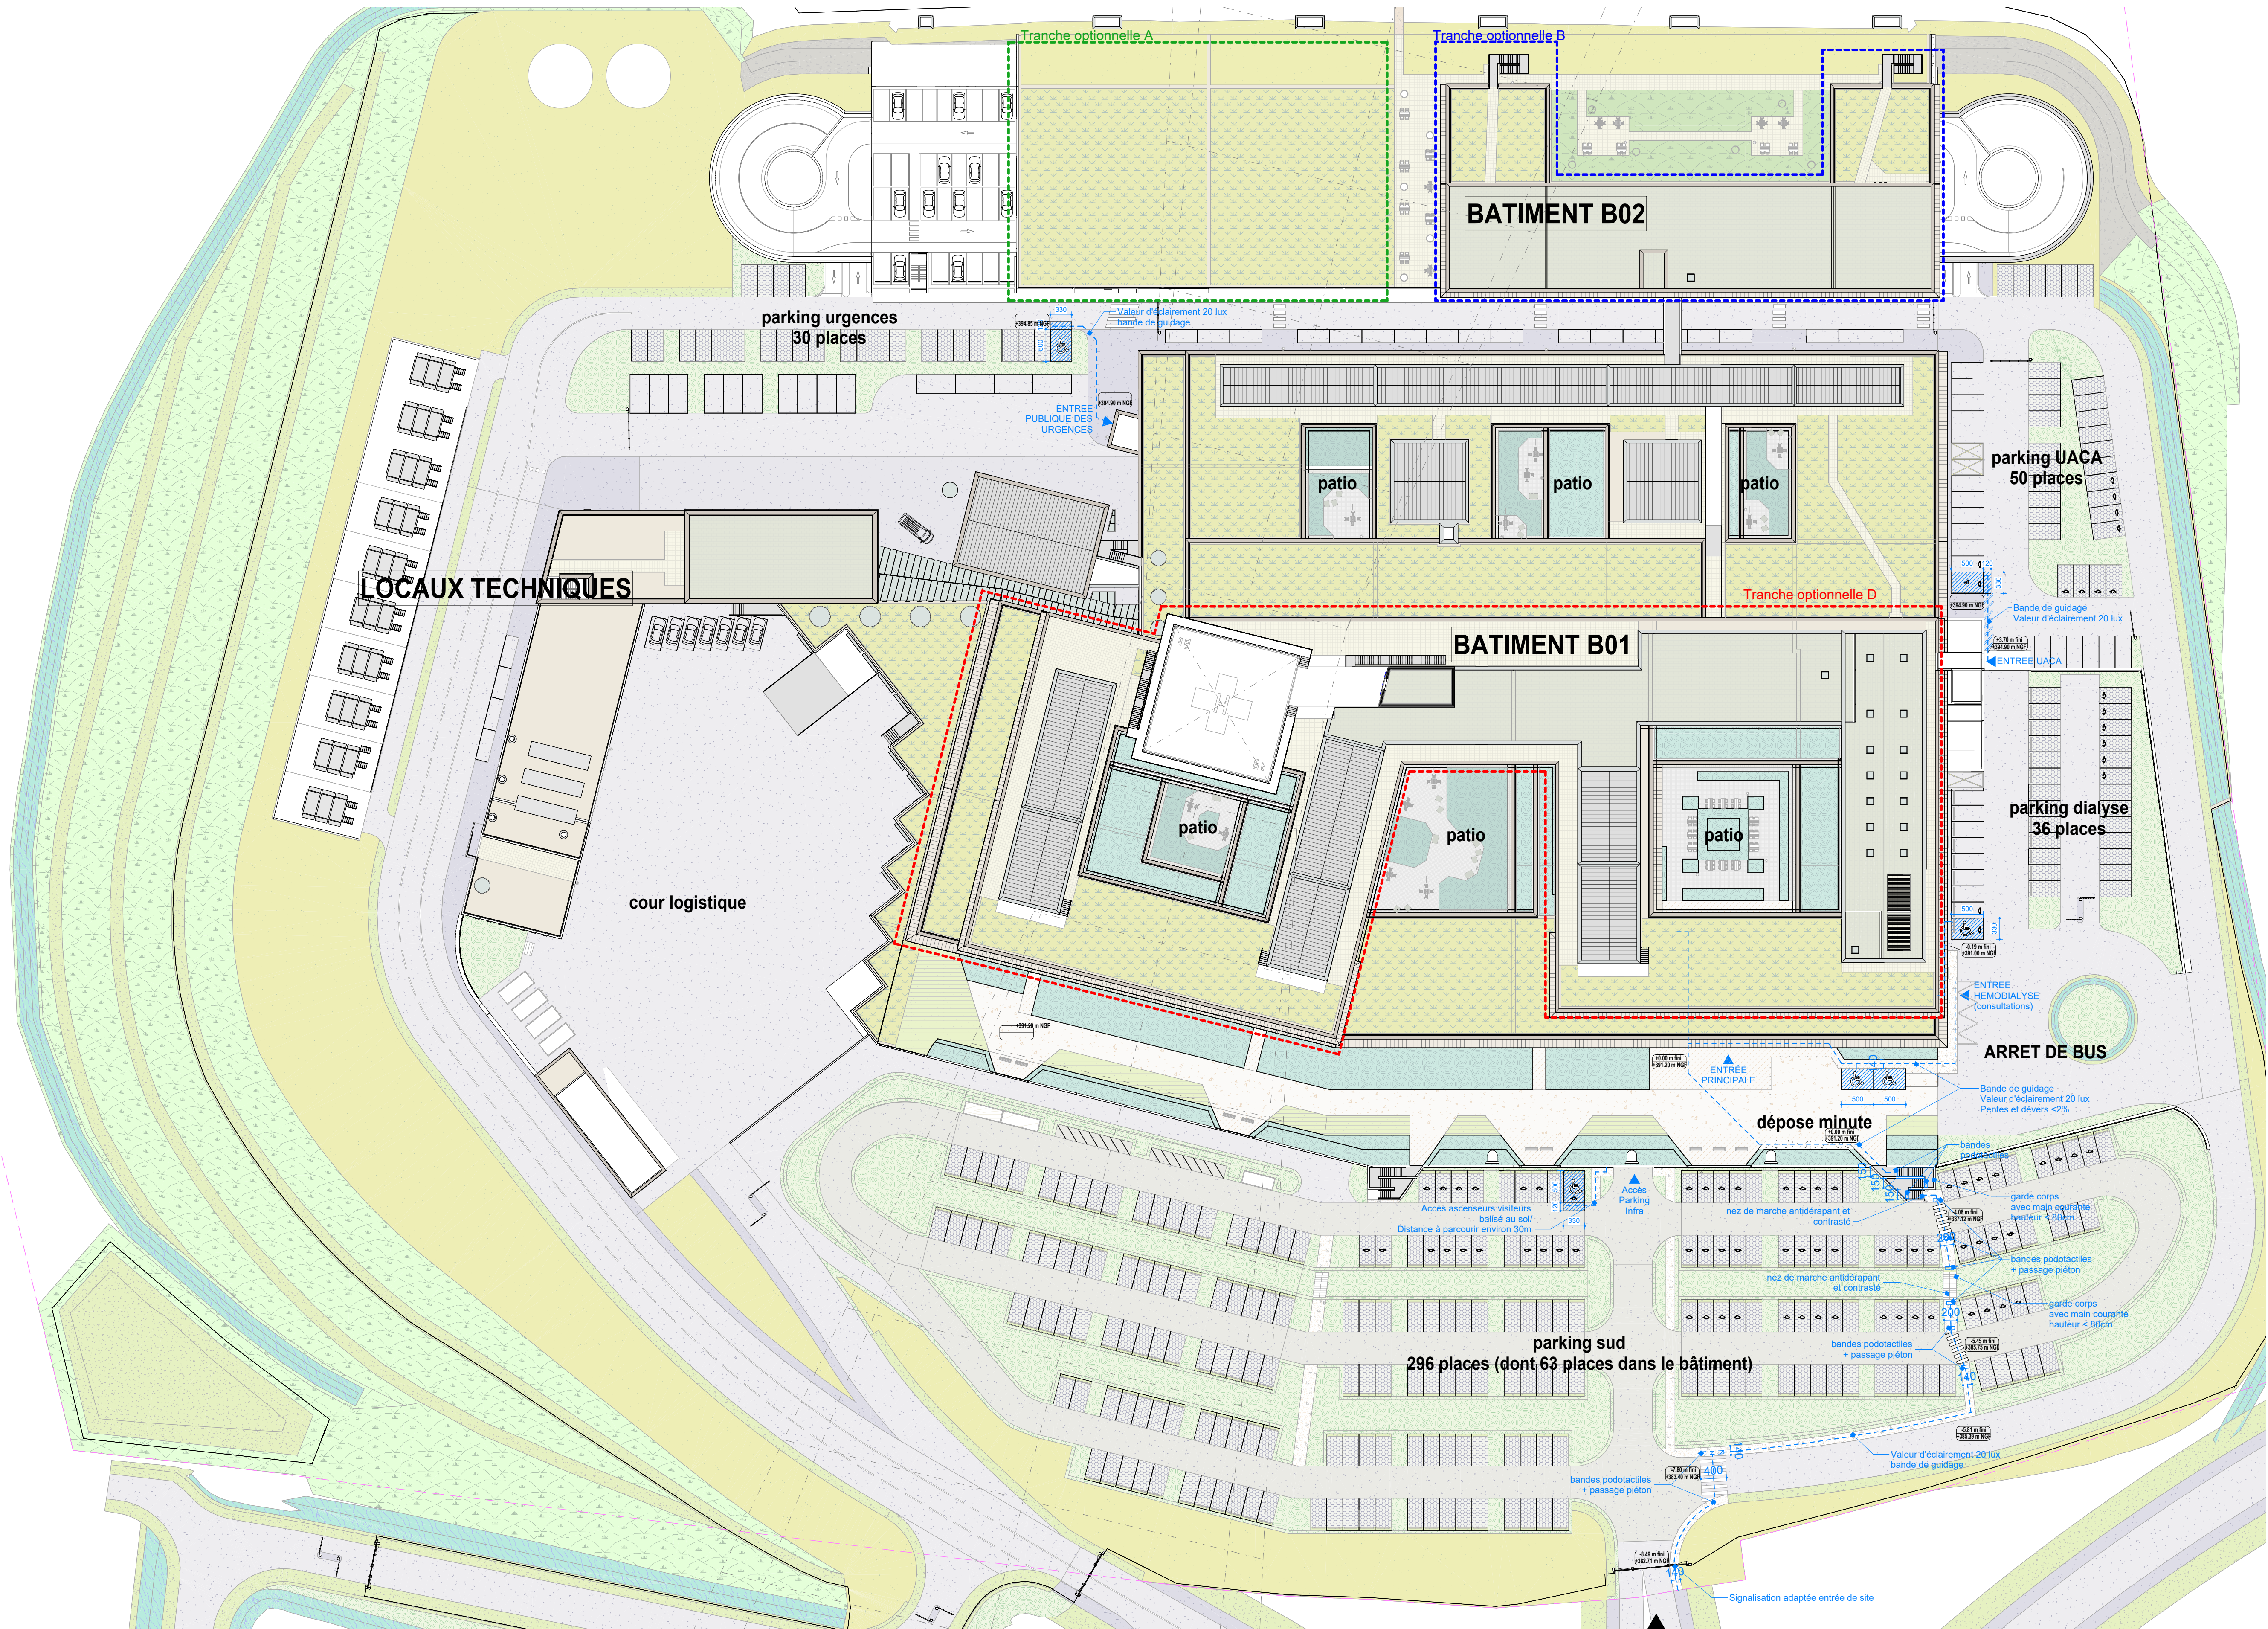

LEGENDE PC39	
CONFORMITE AUX REGLES D'ACCESSIBILITE	
	Local non accessible au public
	Secteur accessible au public accompagné par le personnel soignant
	Chambre PMR
	Cheminement PMR
	Espace de manœuvre PMR Rectangle 80cm x 130cm
	Espace de manœuvre Demi-tour Diamètre 150cm
	Espace de manœuvre de porte Rectangle 140cm x 220cm (ou 140 x 170cm selon localisation)
	Ascenseurs accessibles

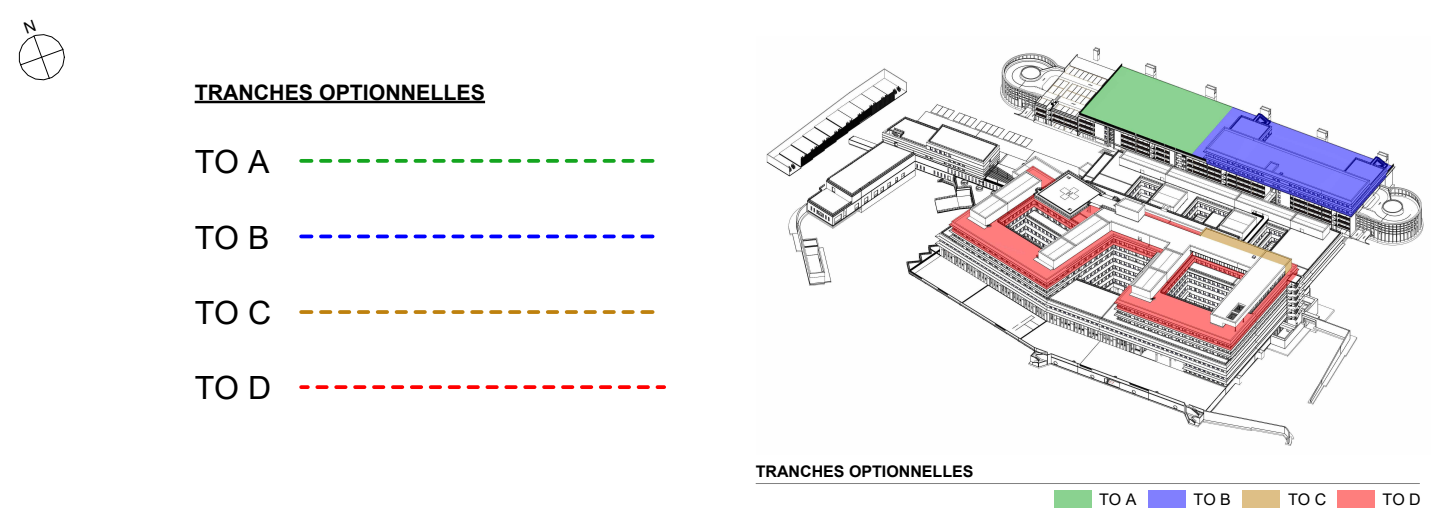

NOM DU PROJET	Centre Hospitalier de Tarbes-Lourdes
SITUATION	Commune de Lanne, France
OBJET DU PROJET	Reconstruction des Hôpitaux de Tarbes et de Lourdes
DOSSIER	Demande de Permis de Construire

MATRE DE L'OUVRAGE 	Groupe Hospitalier Tarbes-Lourdes Adresse: Bd de Latre de Tassigny, BP1330-65013 Tarbes cedex 9 Tél: +33 (0)5 65 65 42 Mail: hgbsatou@ch-tarbes-vc.fr	MATRE DE L'OUVRAGE DILAQUE 	AZMO Adresse: 7 rue du Commandant Cousteau - 33100 Bordeaux Tél: +33 (0)5 65 61 21 40 Mail: bordeaux@azmo.fr
ARCHITECTURE 	Archipelago Bruxelles S.A. Adresse: Bd du Souverain, 360 Bte 7, 1160 Bruxelles Tél: +32 (0)2 281 37 50 Mail: bruxelles@archipelago.be	ARCHITECTURE 	TLR Architecture Adresse: 13 rue Roger Mirassou 33880 Bordeaux Tél: +33 (0)5 57 59 04 70 Mail: bordeaux@tlr.fr
ARCHITECTURE 	Camborde Architectes Adresse: 23 Avenue du Corps Franc Pommès - 64320 Bizanos Tél: +33 (0)5 58 62 22 44 Mail: camborde@camborde-architectes.com	STABILITE 	Otis Adresse: 20 Chemin de la Caplière - Bâtiment B, 31100 Toulouse Tél: +33 (0)5 54 61 31 21 Mail: toulouse@otis.fr
ECONOMIE 	aec Adresse: 13 rue Roger Mirassou, 33880 Bordeaux Tél: +33 (0)5 58 33 95 00 Mail: contact@aec-ingenierie.fr	TECHNIQUES SPECIALES 	Otis Adresse: 20 Chemin de la Caplière - Bâtiment B, 31100 Toulouse Tél: +33 (0)5 54 61 31 21 Mail: toulouse@otis.fr
PAYSAGE 	Land'Act Adresse: 8 rue des Châtillons - 33300 Bordeaux Tél: +33 (0)5 58 72 54 97 Mail: mroucaut@land-act.fr	DEVELOPPEMENT DURABLE 	Indigo Adresse: 8 rue Paulin Talbot, Immeuble Toronto, 31100 Toulouse Tél: +33 (0)5 61 43 66 70 Mail: v.cavallone@indigo.com
BIM 	BIMaccess Adresse: Route Suisse 8A, 1163 Elsy Tél: +41 (0)79 233 95 96 Mail: contact@bimaccess.net	LOGISTIQUE 	Leader Health Adresse: Route des Jeunes 9, Les Arcades, 1227 Genève, Suisse Tél: +41 (0)79 975 61 83 Mail: contact@leaderhealth.ch
ACOUSTIQUE 	Emacooustic Adresse: 8 rue des Châtillons - 33300 Bordeaux Tél: +33 (0)5 58 65 85 89 Mail: contact@emacooustic.fr	PROGRAMMATION 	Apis Santé Adresse: Rue Ernst 10, 75012 Paris Tél: +33 (0)1 43 43 89 26 Mail: contact@apis-sante.com
CUISINE 	Cuisinorme Adresse: 21 rue Charizy - 33110 Le Boucaut Tél: +33 (0)5 56 90 27 64 Mail: contact@cuisinorme.com	SIGNALETIQUE 	ID-Lab Adresse: 13 rue Charles Alouette, 33440 Ambars-et-Lagrive Tél: +33 (0)5 57 77 92 20 Mail: info@idlab-gsai.fr