



PC39-Liste detail	
Numéro de la feuille	Nom de la feuille

PC39.8-11	Accueil / Admissions
PC39.8-12	Poste d'accueil
PC39.8-13	Bureau Infirmier de programmation
PC39.8-14	Sanitaire PMR
PC39.8-15	Bureau de consultations
PC39.8-16	Secrétariat de sortie
PC39.8-17	Salle à manger
PC39.8-18	Détail boxes hôpital de jour
PC39.8-19	Chambre d'hospitalisation UHCD PMR
PC39.8-20	Chambre d'hospitalisation obstétrique PMR
PC39.8-21	Chambre d'hospitalisation PMR
PC39.8-22	Chambre d'internat

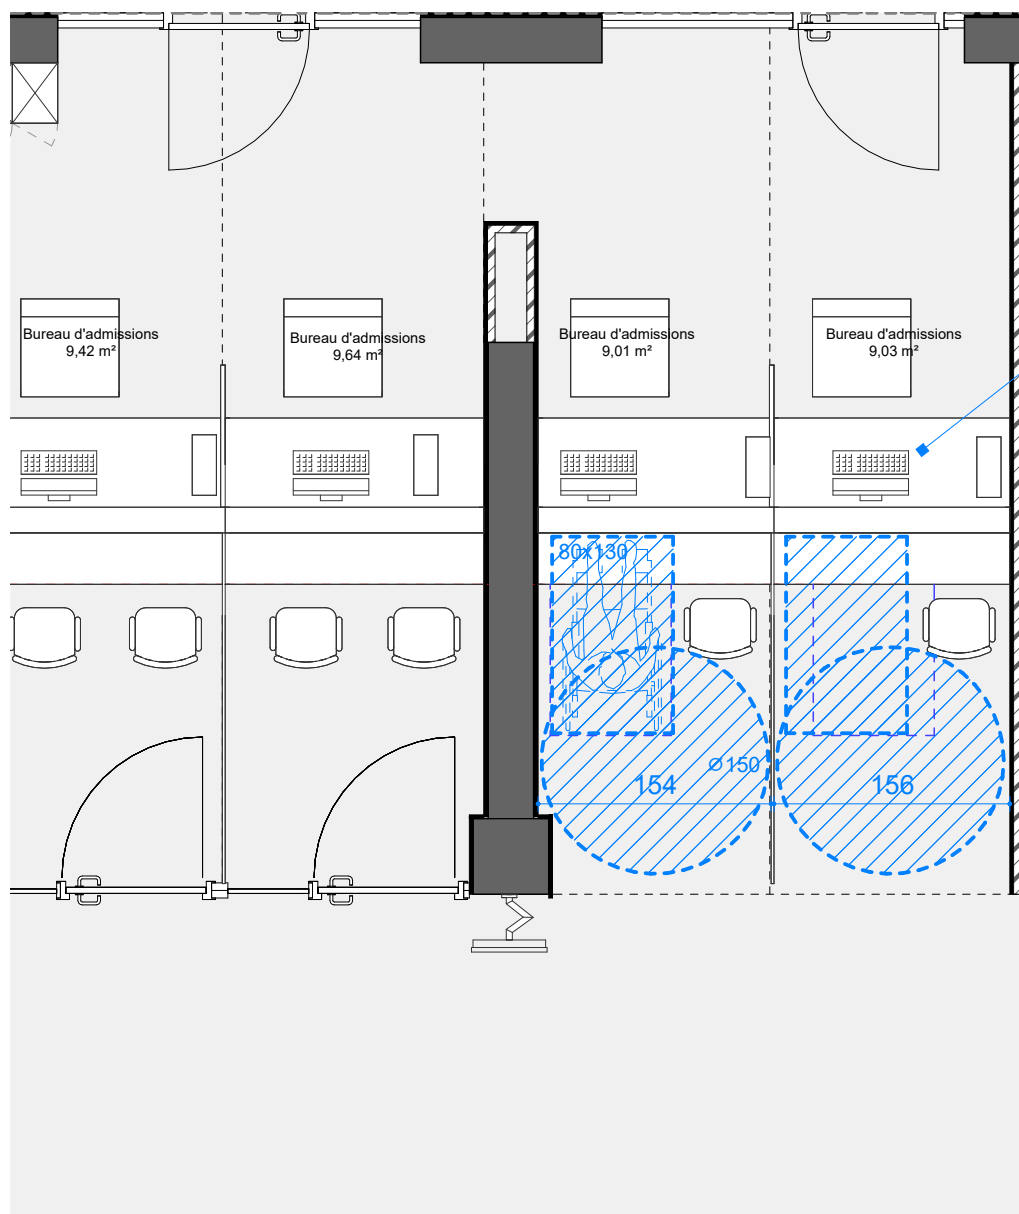


Hauteur banque d'accueil 75cm
Espace libre toute largeur sous plan :
hauteur : 72 cm
profondeur : 30 cm

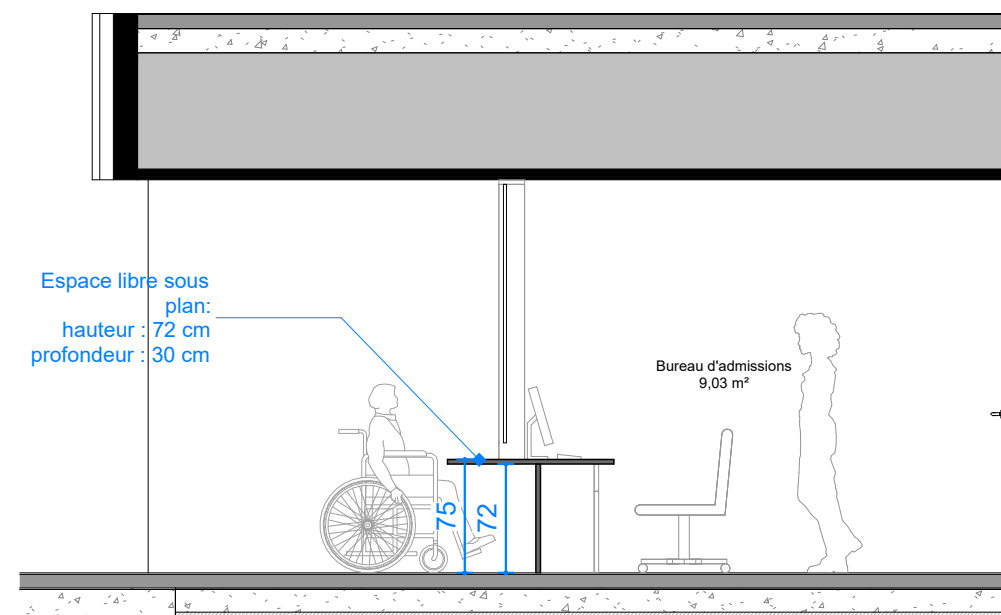


Coupe

Plan

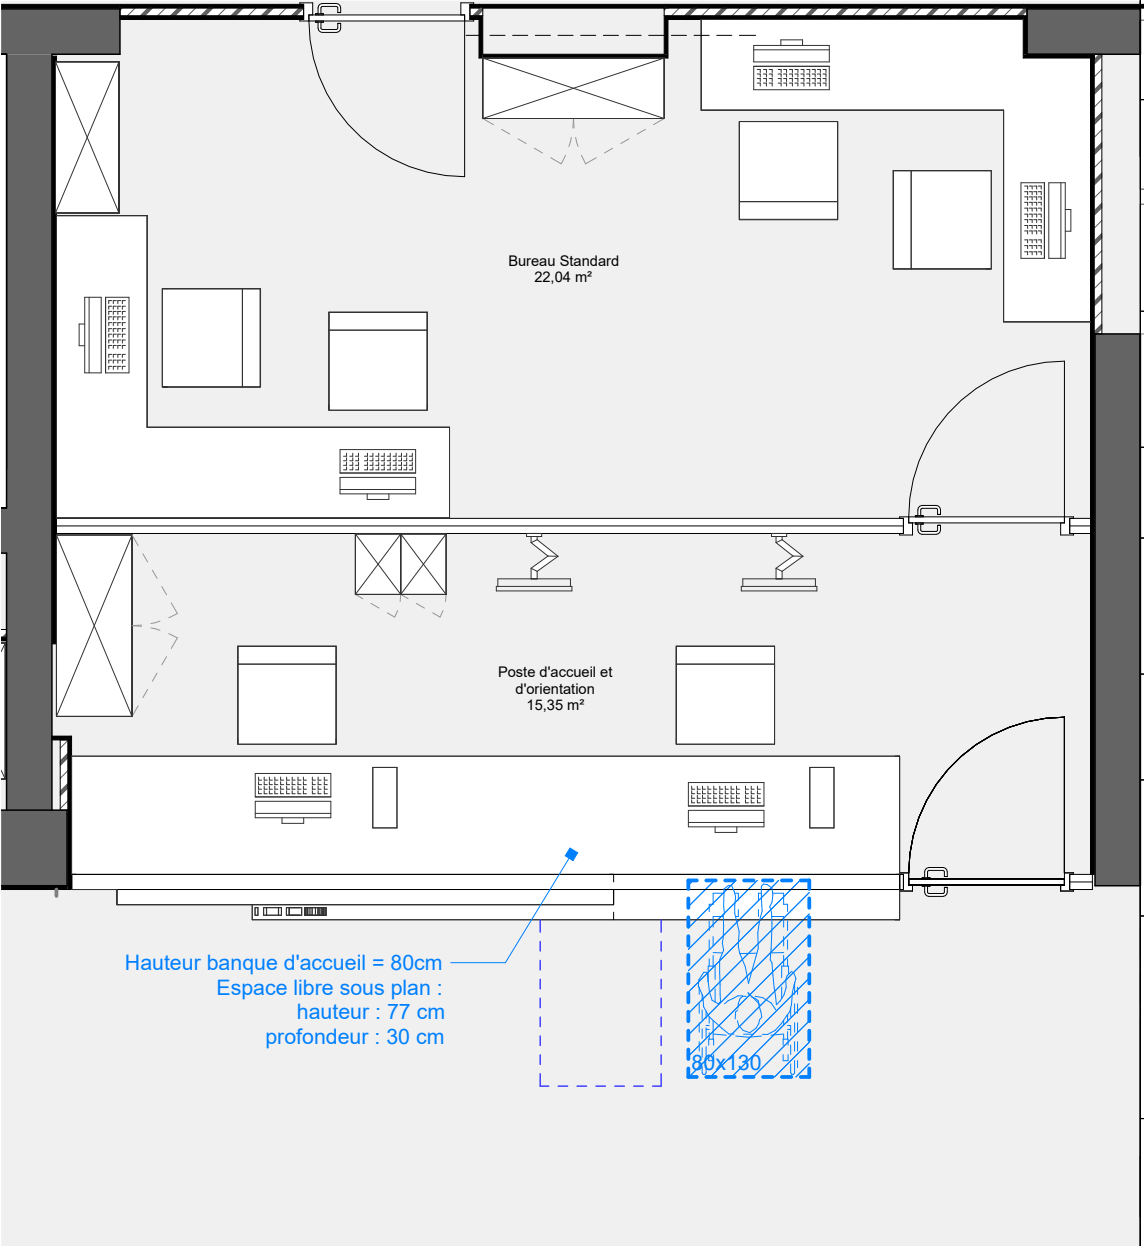

Plan

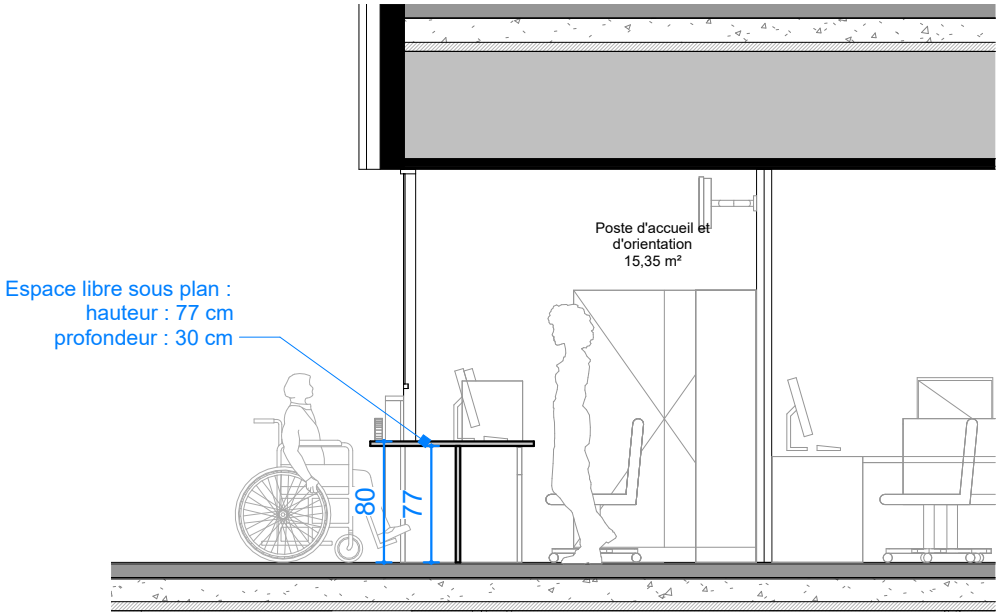


Coupe


LEGENDE PC39

CONFORMITE AUX REGLES D'ACCESSIBILITE


- Espace de manoeuvre PMR
Rectangle 80cm x 130cm
- Espace de manoeuvre Demi-tour
Diamètre 150cm
- Espace de manoeuvre de porte
Rectangle 140cm x 220cm
(ou 140 x170cm selon localisation)

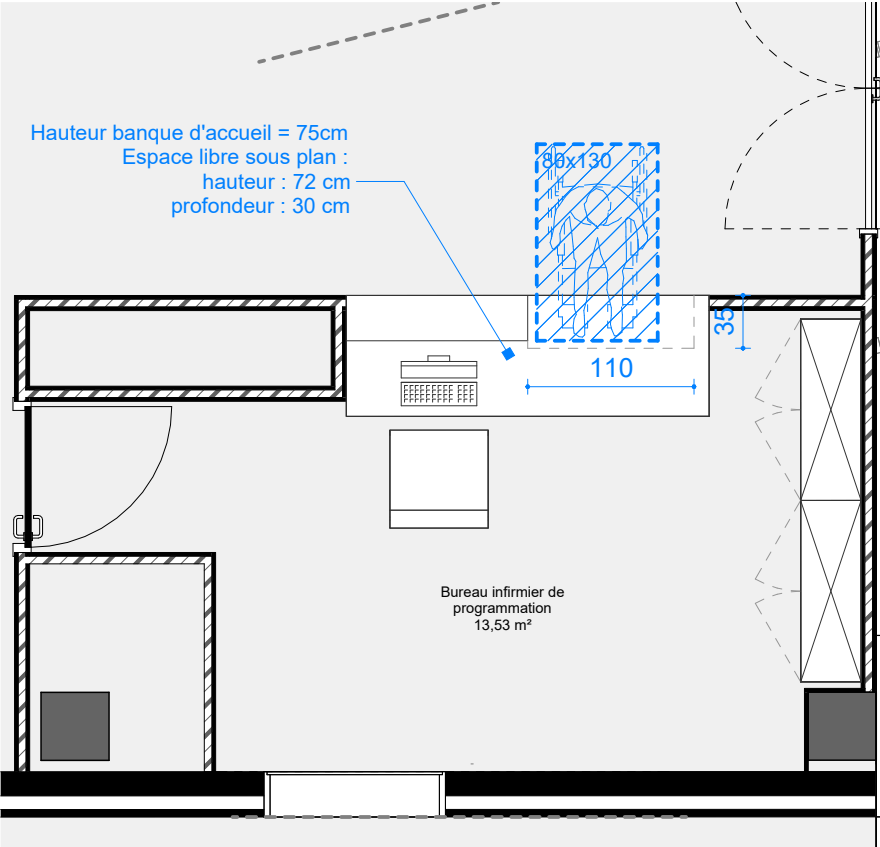

- LEGENDE PC39**
- CONFORMITE AUX REGLES D'ACCESSIBILITE
- Espace de manoeuvre PMR
Rectangle 80cm x 130cm
 - Espace de manoeuvre Demi-tour
Diamètre 150cm
 - Espace de manoeuvre de porte
Rectangle 140cm x 220cm
(ou 140 x170cm selon localisation)

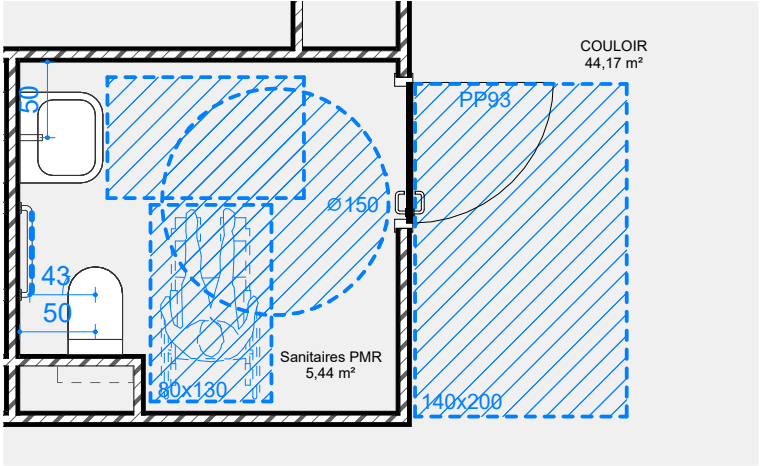


- LEGENDE PC39**
- CONFORMITE AUX REGLES D'ACCESSIBILITE**
-  Espace de manoeuvre PMR
Rectangle 80cm x 130cm
 -  Espace de manoeuvre Demi-tour
Diamètre 150cm
 -  Espace de manoeuvre de porte
Rectangle 140cm x 220cm
(ou 140 x170cm selon localisation)

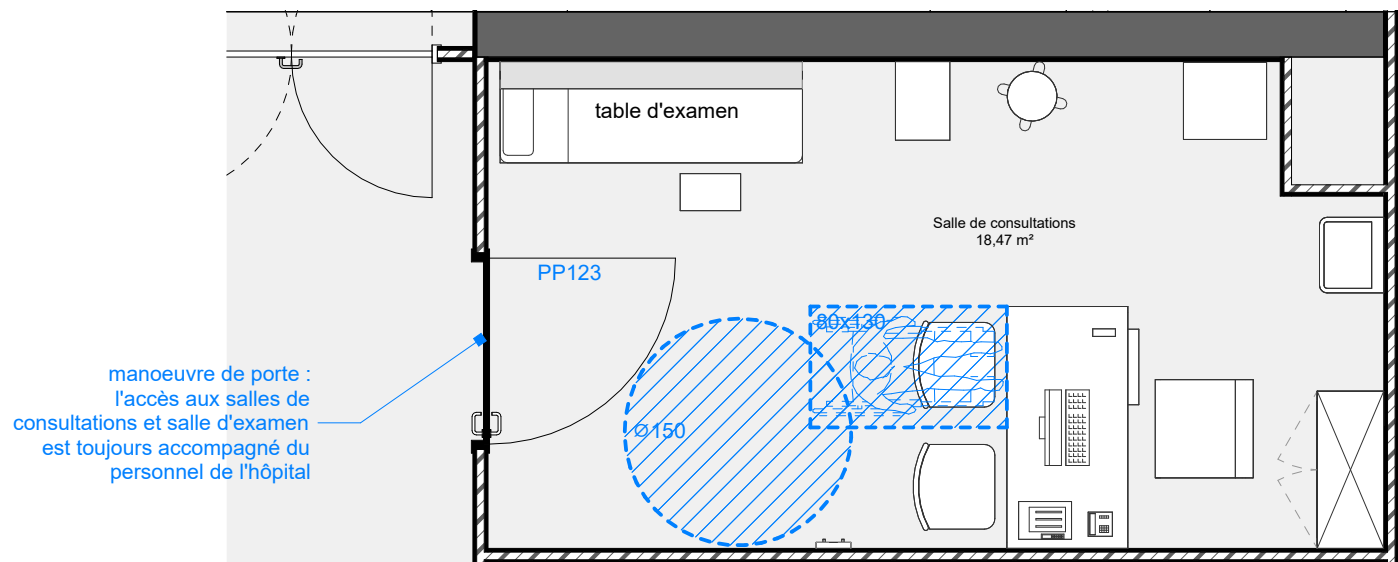


LEGENDE PC39

CONFORMITE AUX REGLES D'ACCESSIBILITE

-  Espace de manoeuvre PMR
Rectangle 80cm x 130cm
-  Espace de manoeuvre Demi-tour
Diamètre 150cm
-  Espace de manoeuvre de porte
Rectangle 140cm x 220cm
(ou 140 x 170cm selon localisation)

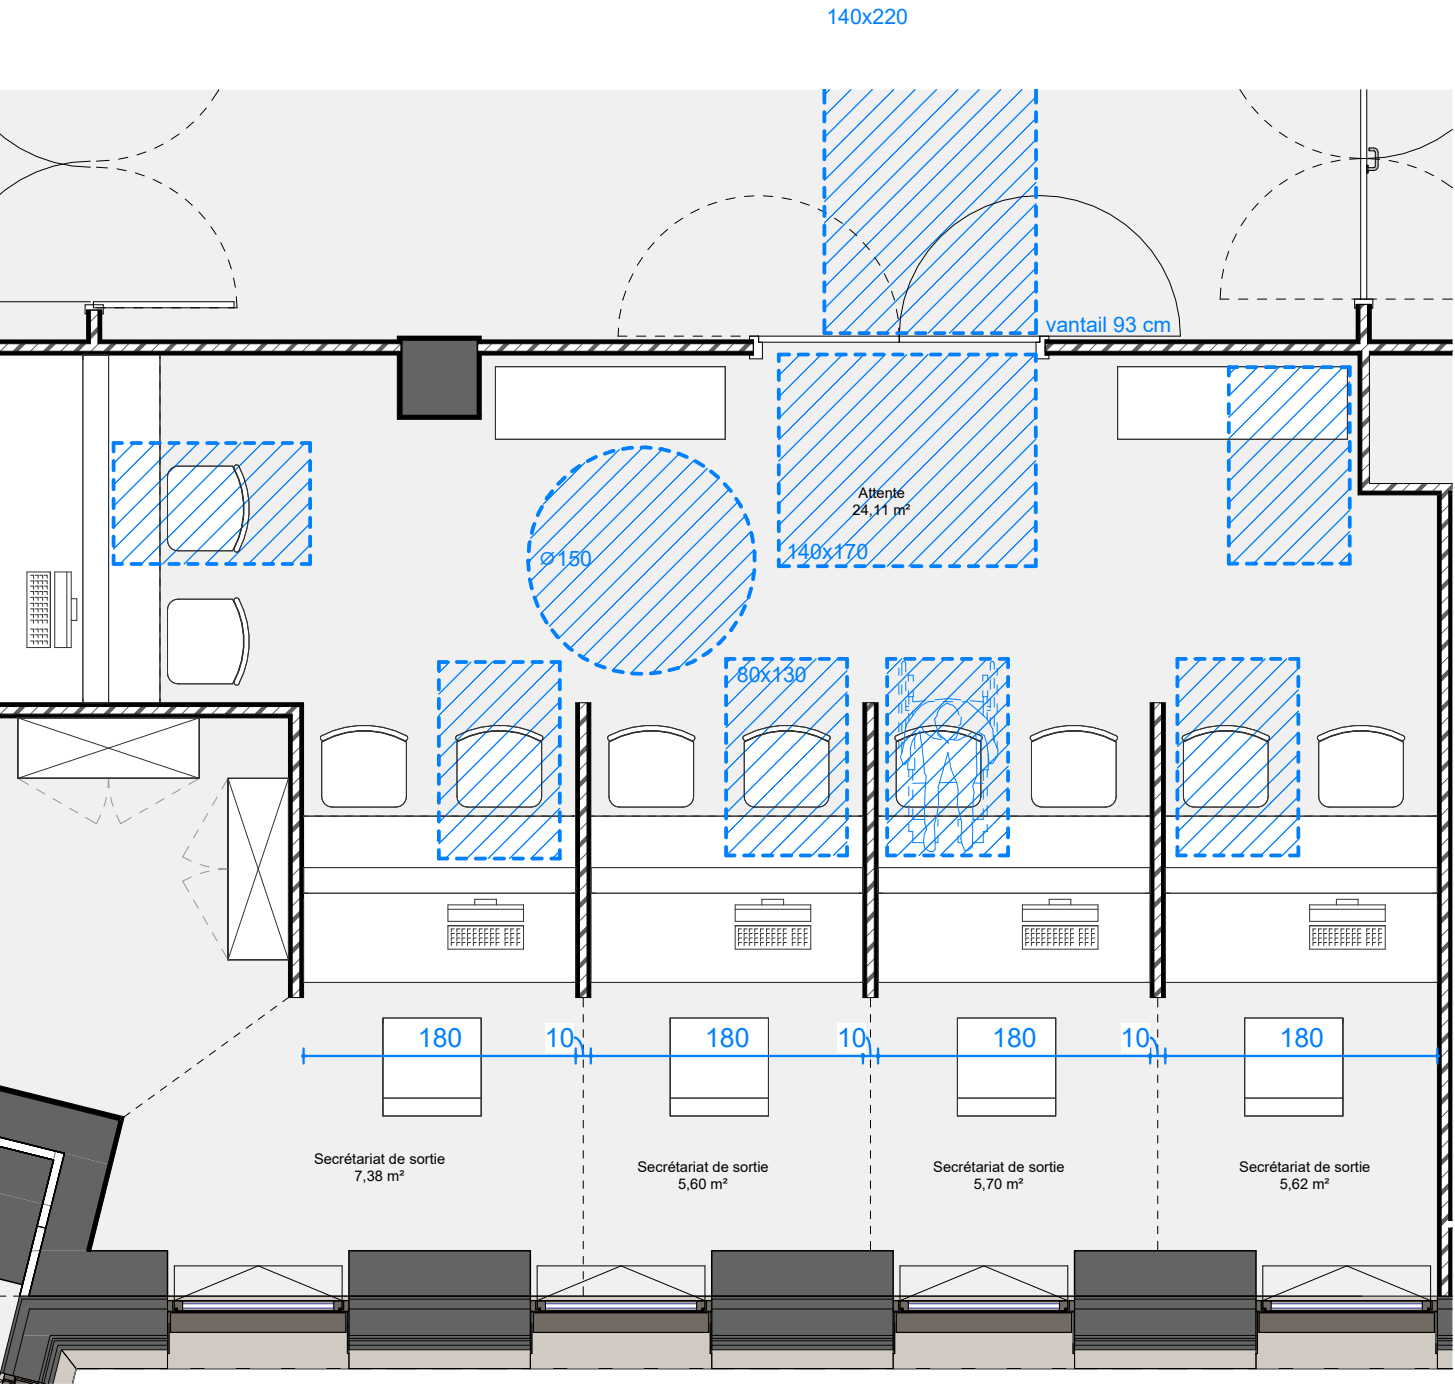


Plan

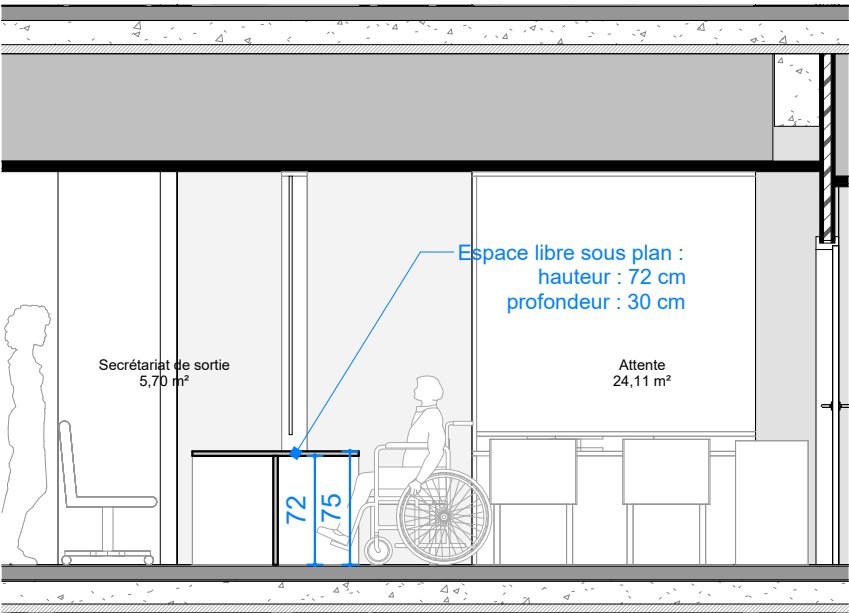

Coupe

- LEGENDE PC39**
- CONFORMITE AUX REGLES D'ACCESSIBILITE
- Espace de manœuvre PMR
Rectangle 80cm x 130cm
 - Espace de manœuvre Demi-tour
Diamètre 150cm
 - Espace de manœuvre de porte
Rectangle 140cm x 220cm
(ou 140 x170cm selon localisation)

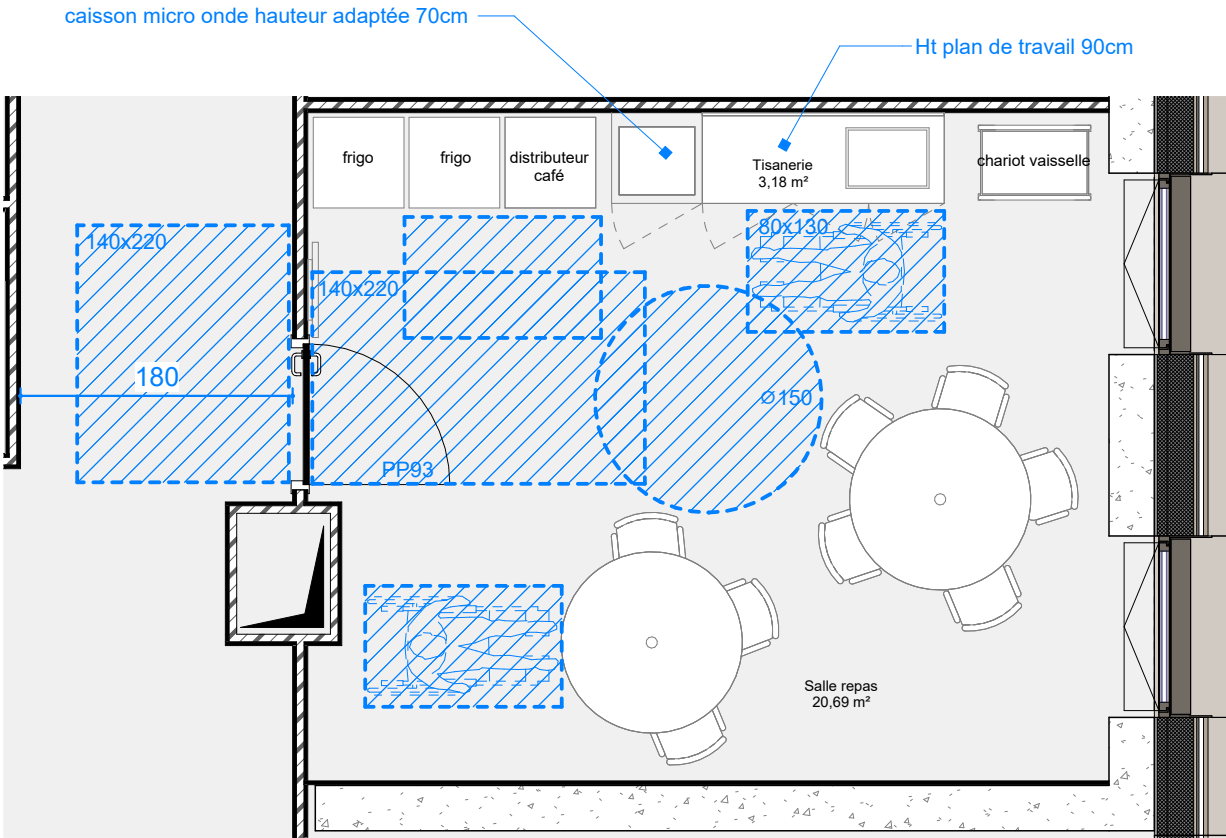

Plan


LEGENDE PC39

CONFORMITE AUX REGLES D'ACCESSIBILITE

Espace de manoeuvre PMR
Rectangle 80cm x 130cm


Espace de manoeuvre Demi-tour
Diamètre 150cm

Espace de manoeuvre de porte
Rectangle 140cm x 220cm
(ou 140 x 170cm selon localisation)

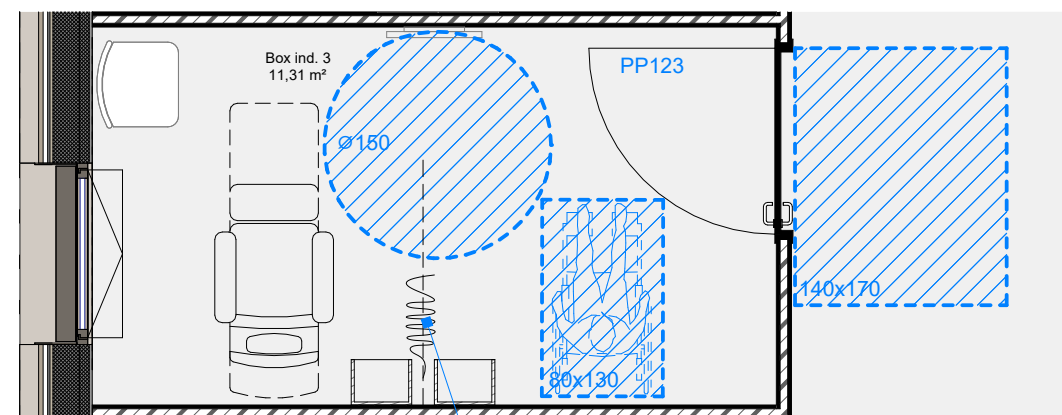

Plan Box

Rideau médical

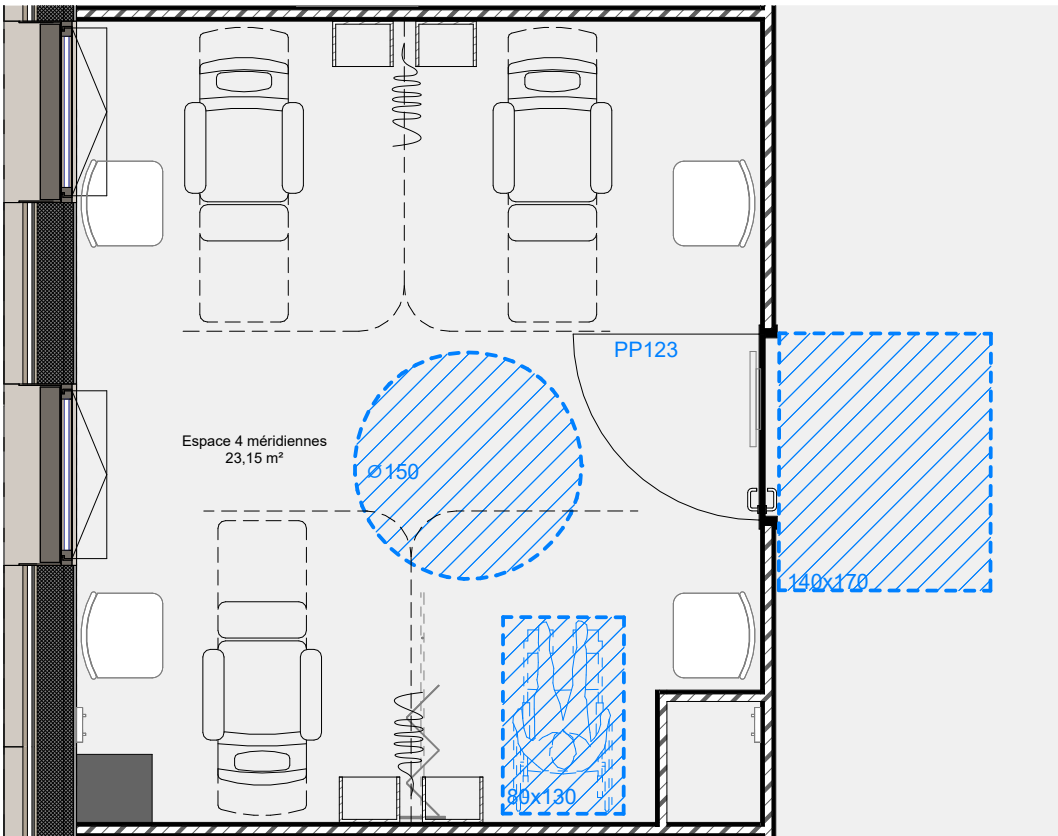


Plan Espace méridienne

LEGENDE PC39

CONFORMITE AUX REGLES D'ACCESSIBILITE

- Espace de manoeuvre PMR
Rectangle 80cm x 130cm
- Espace de manoeuvre Demi-tour
Diamètre 150cm
- Espace de manoeuvre de porte
Rectangle 140cm x 220cm
(ou 140 x170cm selon localisation)

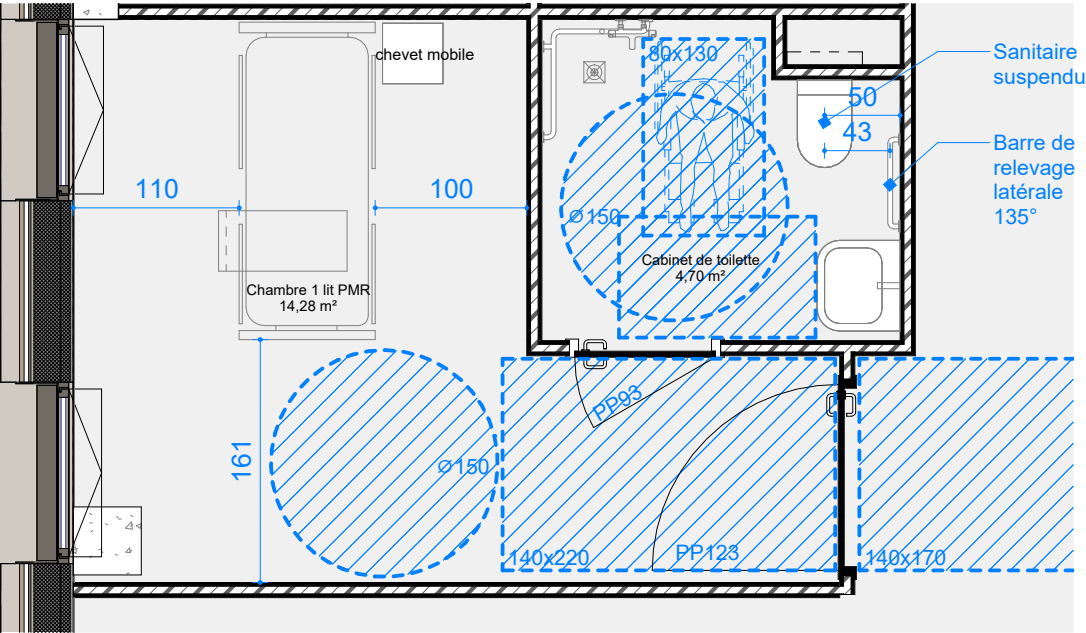

LEGENDE PC39

CONFORMITE AUX REGLES D'ACCESSIBILITE

-  Espace de manoeuvre PMR
Rectangle 80cm x 130cm
-  Espace de manoeuvre Demi-tour
Diamètre 150cm
-  Espace de manoeuvre de porte
Rectangle 140cm x 220cm
(ou 140 x170cm selon localisation)

LEGENDE PC39

CONFORMITE AUX REGLES D'ACCESSIBILITE

Espace de manoeuvre PMR
Rectangle 80cm x 130cm

Espace de manoeuvre Demi-tour
Diamètre 150cm

Espace de manoeuvre de porte
Rectangle 140cm x 220cm
(ou 140 x170cm selon localisation)

The diagram is a detailed architectural floor plan of a hospital room, specifically a 'Chambre 1 lit PMR' (21.03 m²). The plan includes various furniture and fixtures: a 'fauteuil' (armchair), a 'table à langer' (changing table), a 'berceau' (crib), and a 'SDB Chambre 1 lit PMR' (4.65 m²) which includes a toilet and a shower. Accessibility features are highlighted with blue hatched areas and dimensions: a 'Vide sous plan vasque' (height 70, depth 30, width 90), a 'Barre de relevage latérale 135°', and a 'Sanitaire suspendu'. Dimensions for maneuvering spaces are provided: a 169x205 area for the armchair and table, a 120x150 area for the crib, and a 140x220 area for the door. A circular maneuvering space with a diameter of 150cm is also shown. The plan is annotated with blue lines and text indicating specific accessibility requirements and dimensions.

MATRE DE L'OUVRAGE Groupe Hospitalier Tarbes-Lourdes	MATRE DE L'OUVRAGE Délégue	ARCHITECTURE	tlr: a	STABILITE ECONOMIE TS PAYSAGE D.DURABLE BIM	OTEIS AEC OTEIS LAND'ACT INDIGO BIMACCESS	LOGISTIQUE ACOUSTIQUE PROGRAM. CUISINE SIGNALÉTIQUE	LEADER HEALT EMACOUSTIC APSSIS SANTE CUISINORME ID-LAB	NOM SITUATION OBJET DOSSIER	Centre Hospitalier de Tarbes-Lourdes Commune de Lanne, France Reconstruction des Hôpitaux de Tarbes et de Lourdes Demande de Permis de Construire	DESIGNATION Chambre d'hospitalisation obstétrique PMR	ECHELLE 1/50	DATE 20.02.26
											PC39.8-20	

