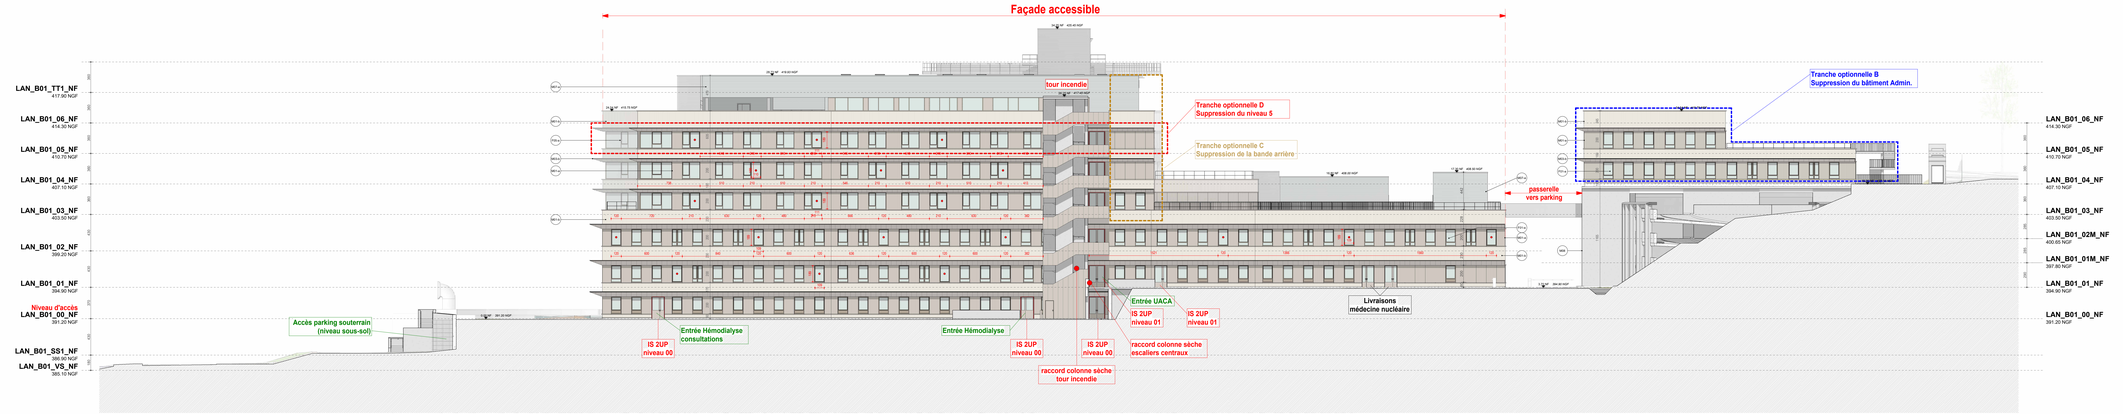

30002-A - Façade Est

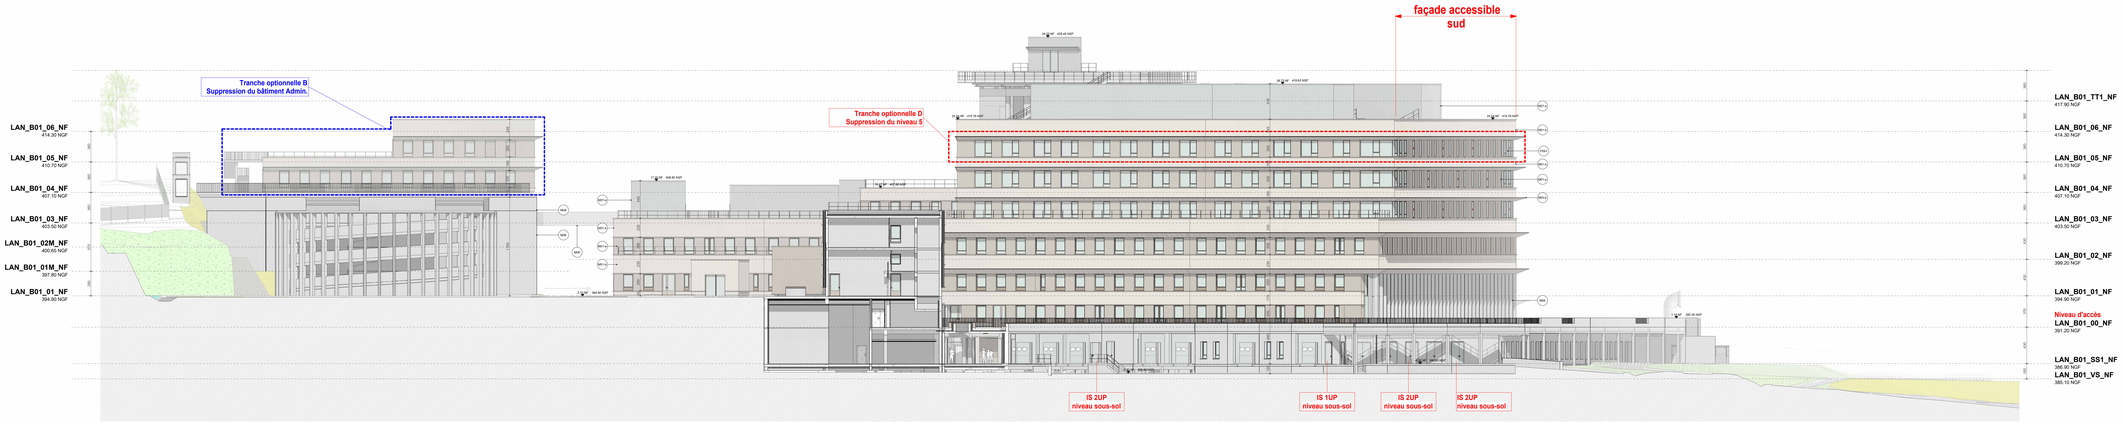

30002-B - Façade Ouest

1 : 200 0 2 4 6 8 10m


