



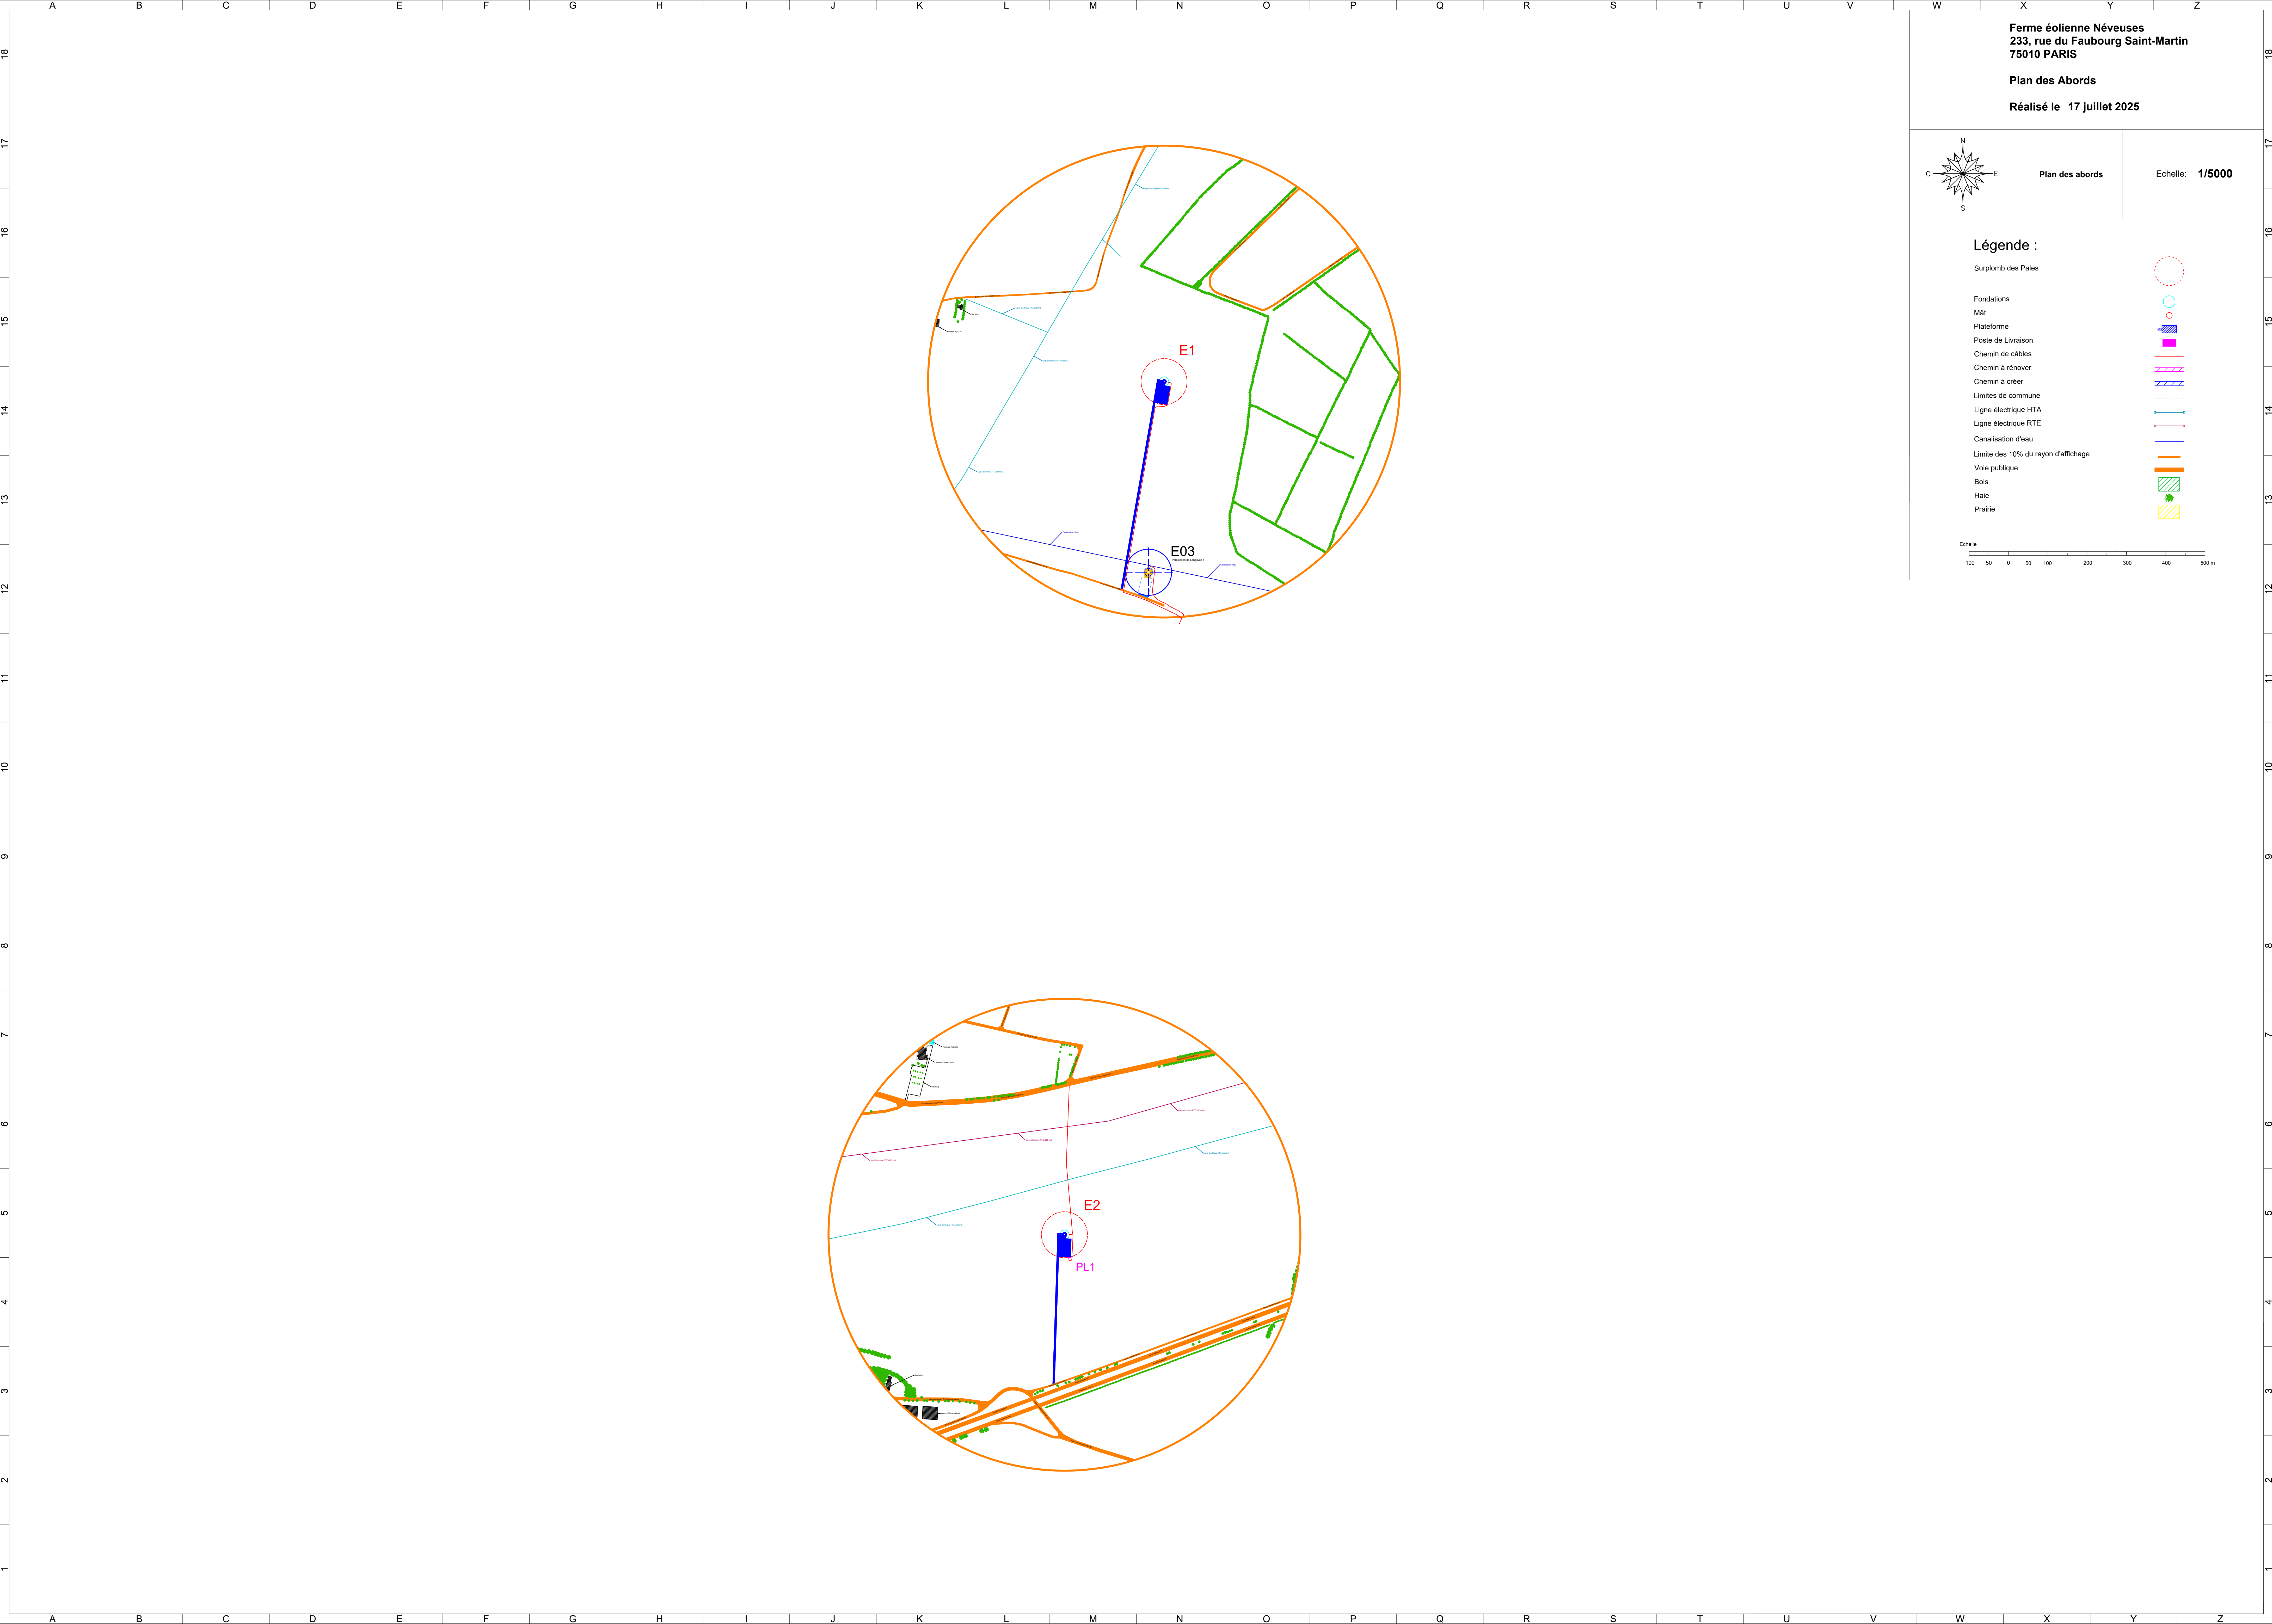

Ferme éolienne Néveuses
233, rue du Faubourg Saint-Martin
75010 PARIS

Plan des Abords

Réalisé le 17 juillet 2025

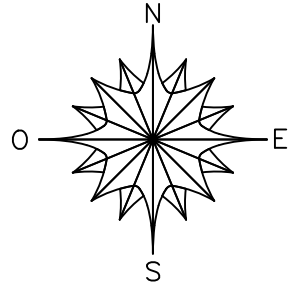

Plan des abords

Echelle: 1/5000

Légende :

Surplomb des Pales

Fondations

Mât

Plateforme

Poste de Livraison

Chemin de câbles

Chemin à rénover

Chemin à créer

Limites de commune

Ligne électrique HTA

Ligne électrique RTE

Canalisation d'eau

Limite des 10% du rayon d'affichage

Voie publique


Bois


Haie


Prairie



Echelle

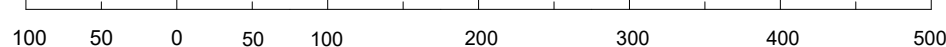

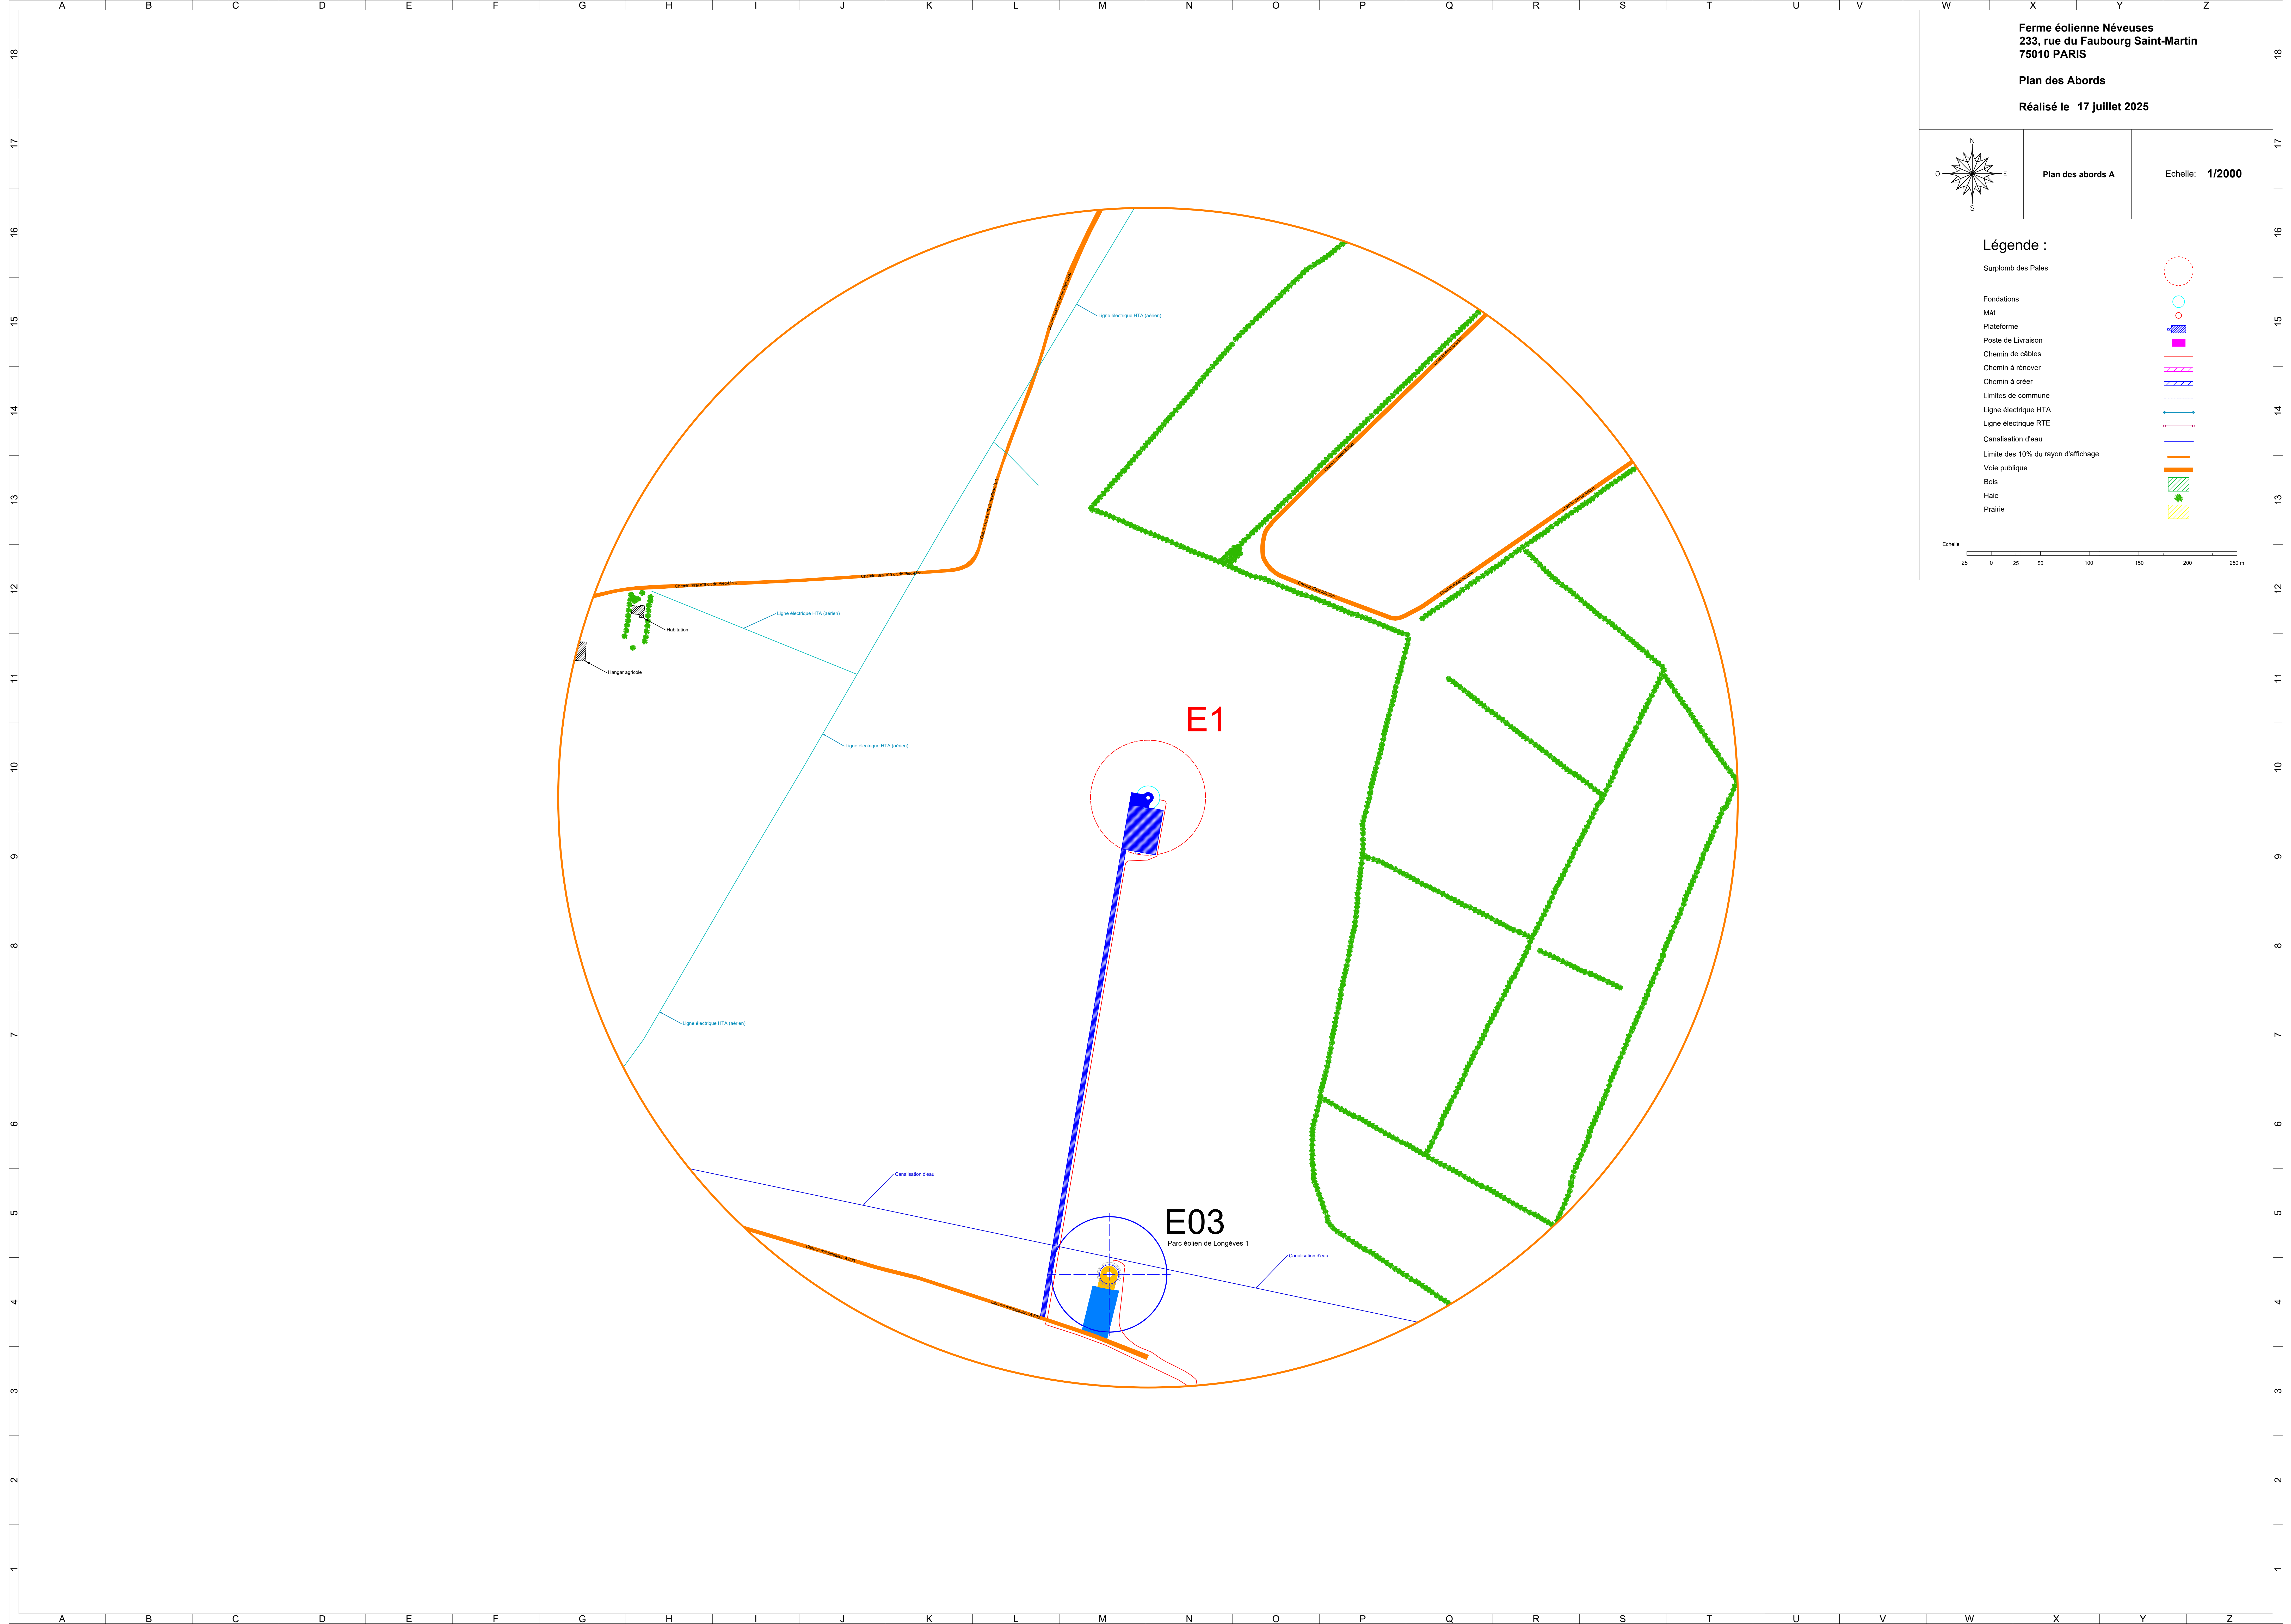


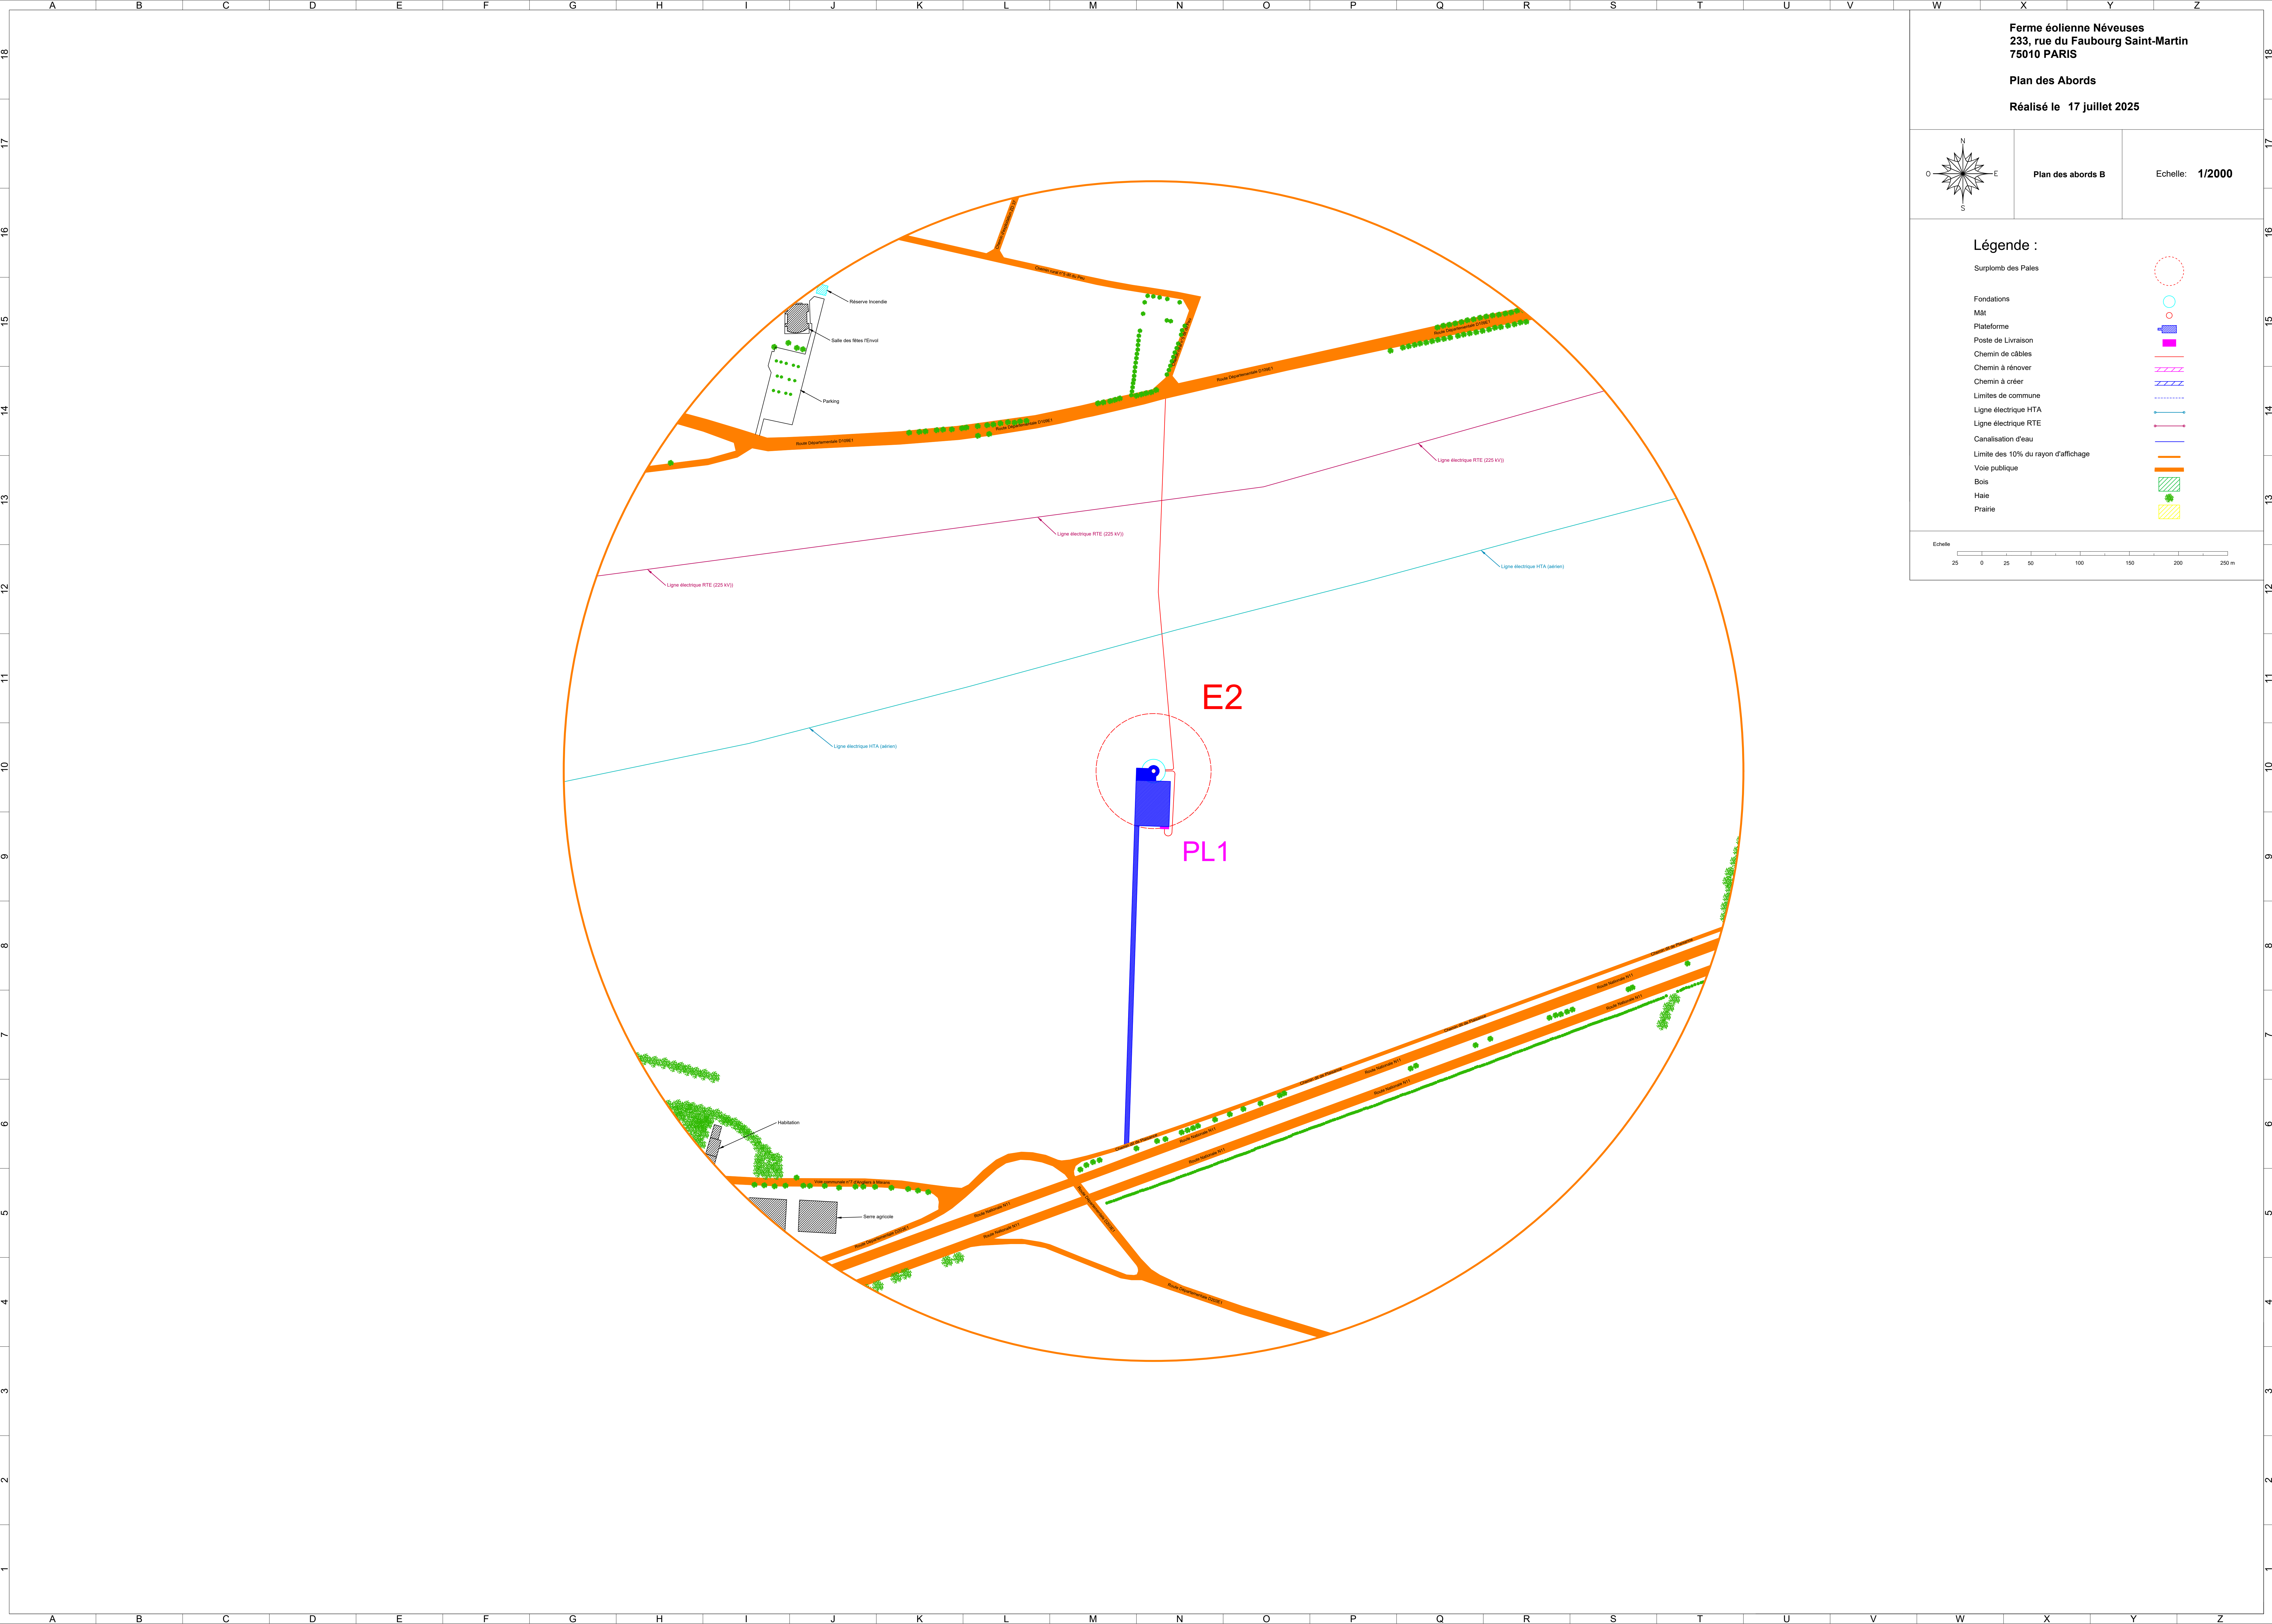

Ferme éolienne Nèveuses
233, rue du Faubourg Saint-Martin
75010 PARIS

Plan des Abords

Réalisé le 17 juillet 2025

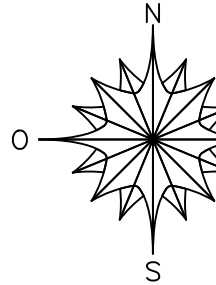

Plan des abords B

Echelle: 1/2000

Légende :

Surplomb des Pales

Fondations

Mât

Plateforme

Poste de Livraison

Chemin de câbles

Chemin à rénover

Chemin à créer

Limites de commune

Ligne électrique HTA

Ligne électrique RTE

Canalisation d'eau

Limite des 10% du rayon d'affichage

Voie publique

Bois

Haie

Prairie



Echelle

