


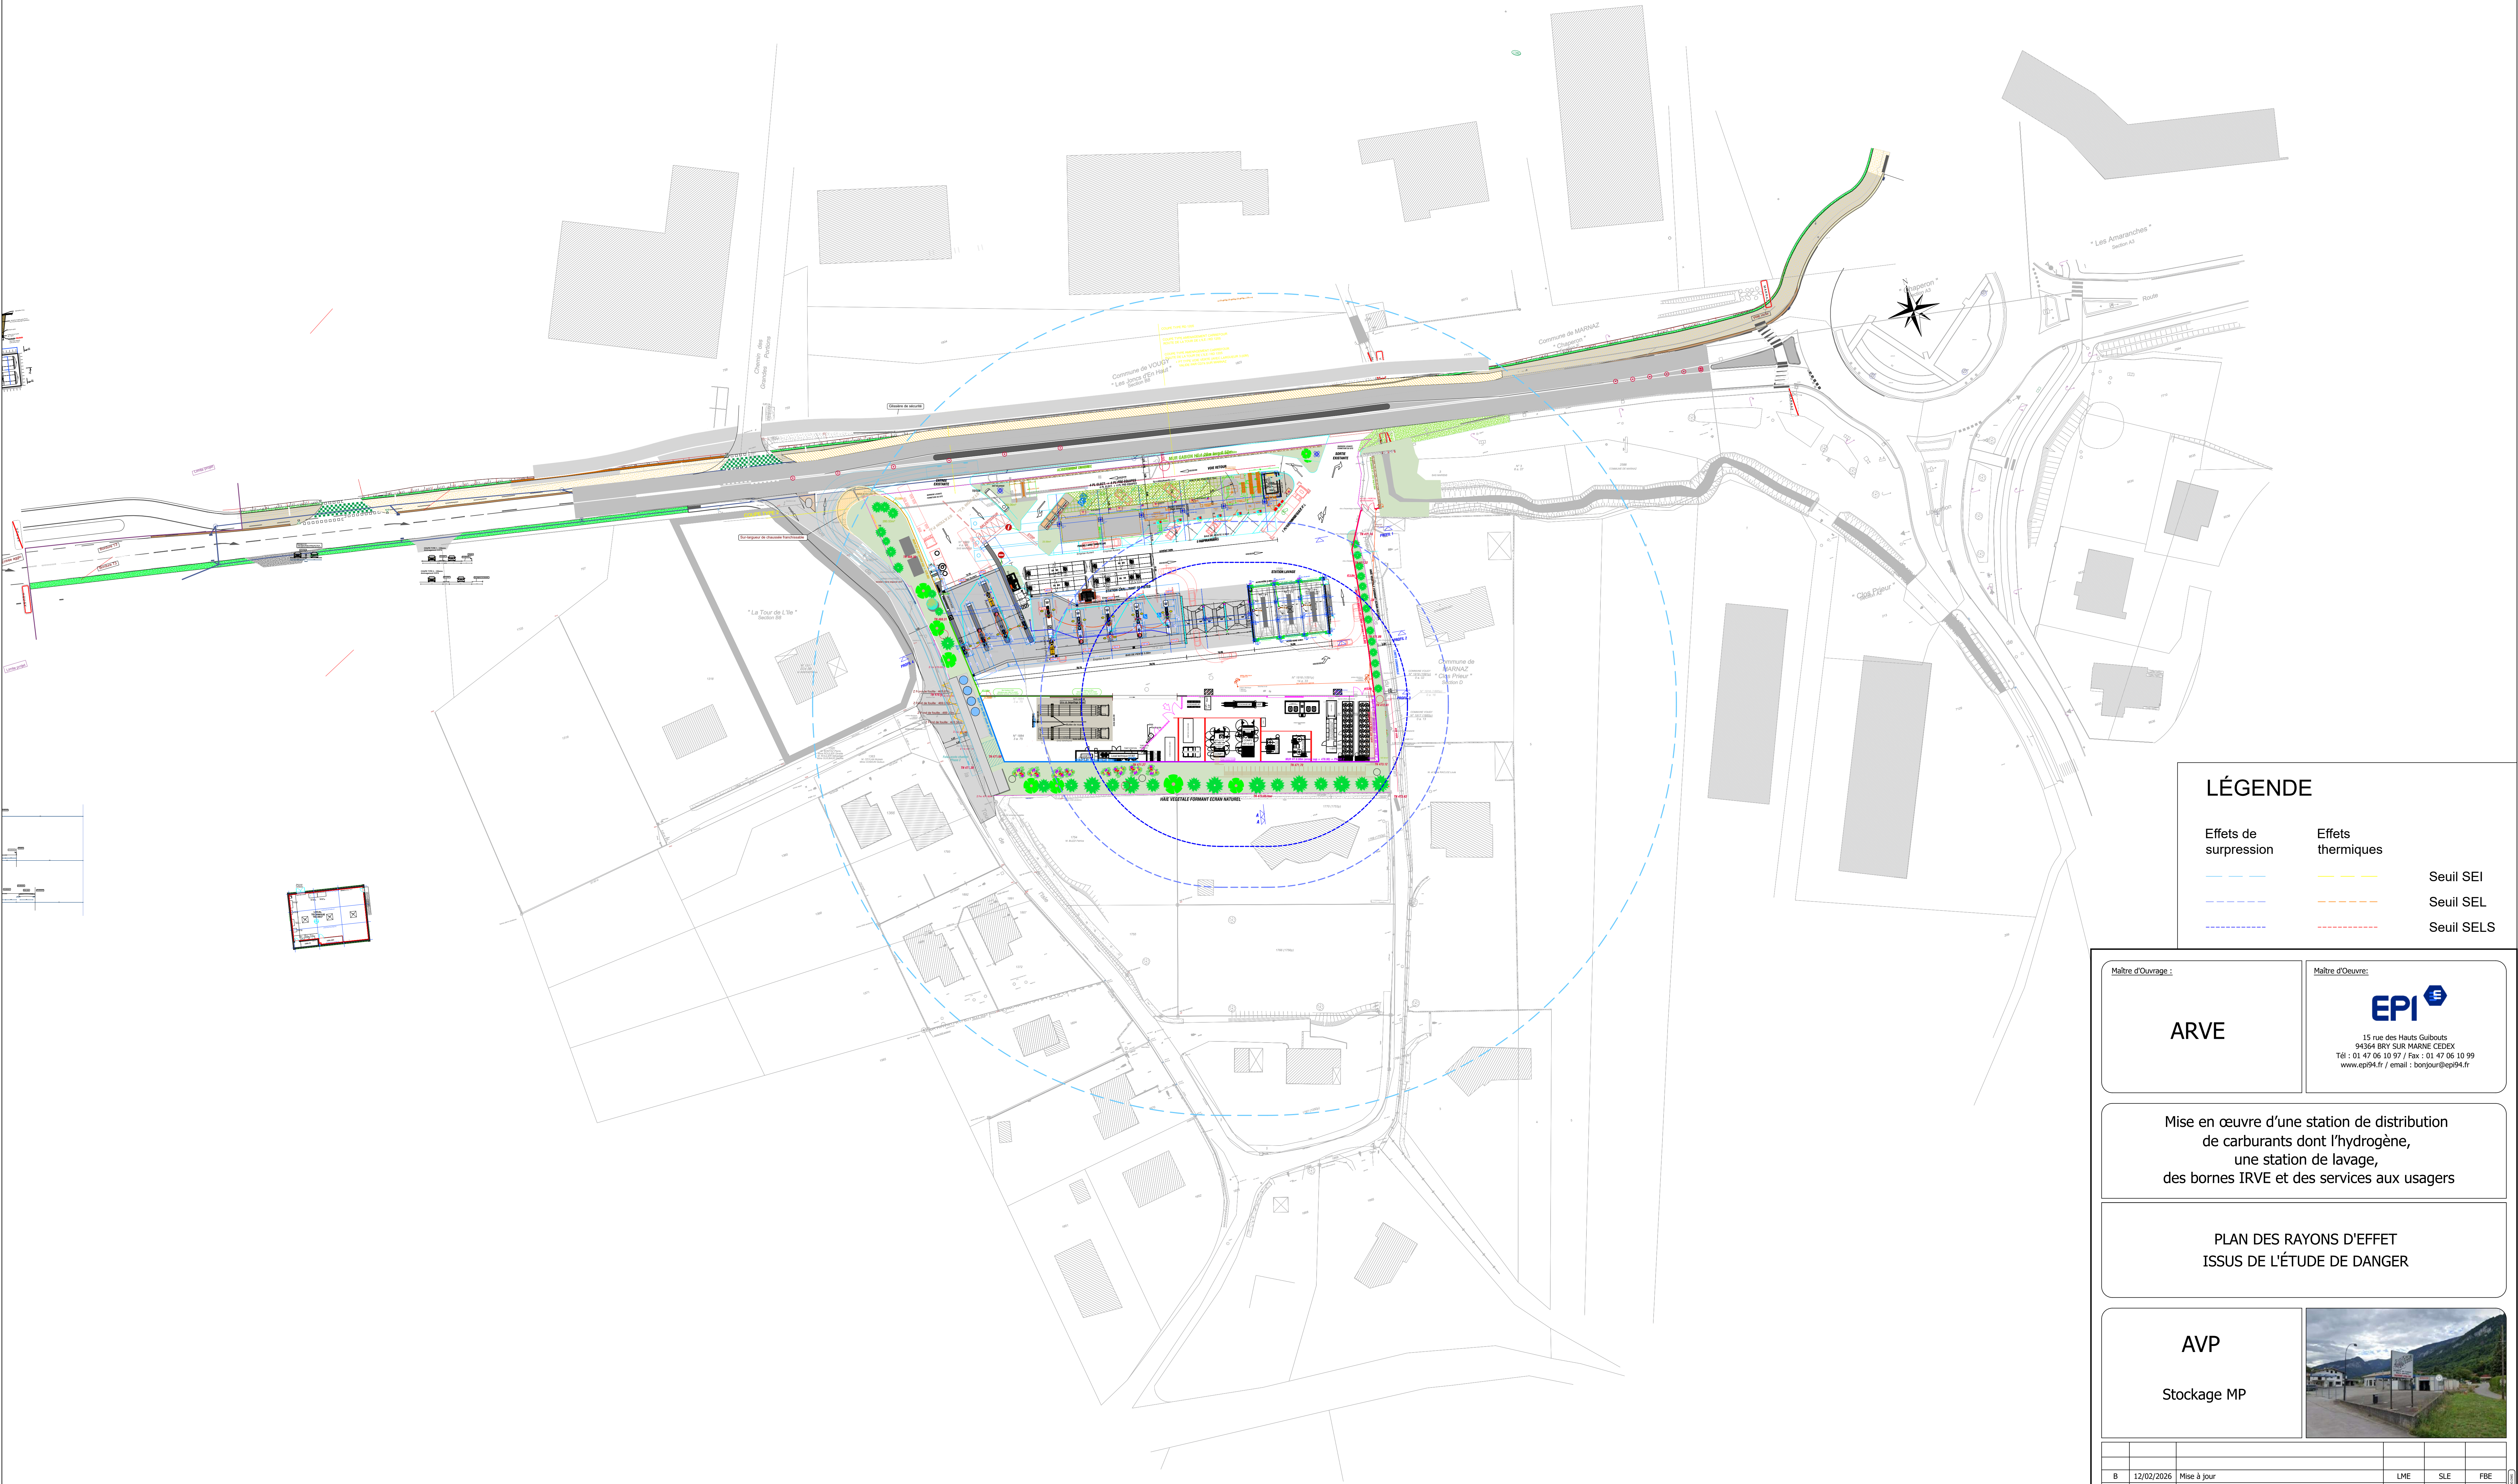

LÉGENDE

Effets de surpression	Effets thermiques	
		Seuil SEI
		Seuil SEL
		Seuil SELS

ARVE

Mise en œuvre d'une station de distribution de carburants dont l'hydrogène, une station de lavage, des bornes IRVE et des services aux usagers

PLAN DES RAYONS D'EFFET
ISSUS DE L'ÉTUDE DE DANGER

AVP

Stockage MP



REF.	NOM DU DOCUMENT	ÉMETTEUR	NOTE
01	PROJET D'AMÉNAGEMENT - Plan de Masse pour PCMR	ARVE	ZONE DE PLAN
02	ETIQUETTE D'AMÉNAGEMENT	ARVE	IMPLANTATION BÂTIMENTS ET ÉQUIPEMENTS DE LA ZONE HYDROGENE PHASE 2
03	Données DPE et ESD Visage 12 ans	CAPSCOM	DISTANCES REPORTÉES SUR LE PLAN SOUS FORME DE ZONES
04			
05			

B	12/02/2026	Mise à jour		LME	SLE	FBE
A	04/02/2026	Mise à jour		LME	SLE	FBE
0	03/02/2026	PREMIERE DIFFUSION		LME	SLE	FBE
Indice	Date	Objet	Etabli par	Vérifié par	Validé par	
Echelle :	Format :	N° Affaire :	N° de Plan :	Indice :		
1/500	A0	24-EI028-1	723-2	B		