ATTENTION, toutes ces zones ATEX sont à titre indicatifs et doit être soumis à un bureau de contrôle en DRPCE

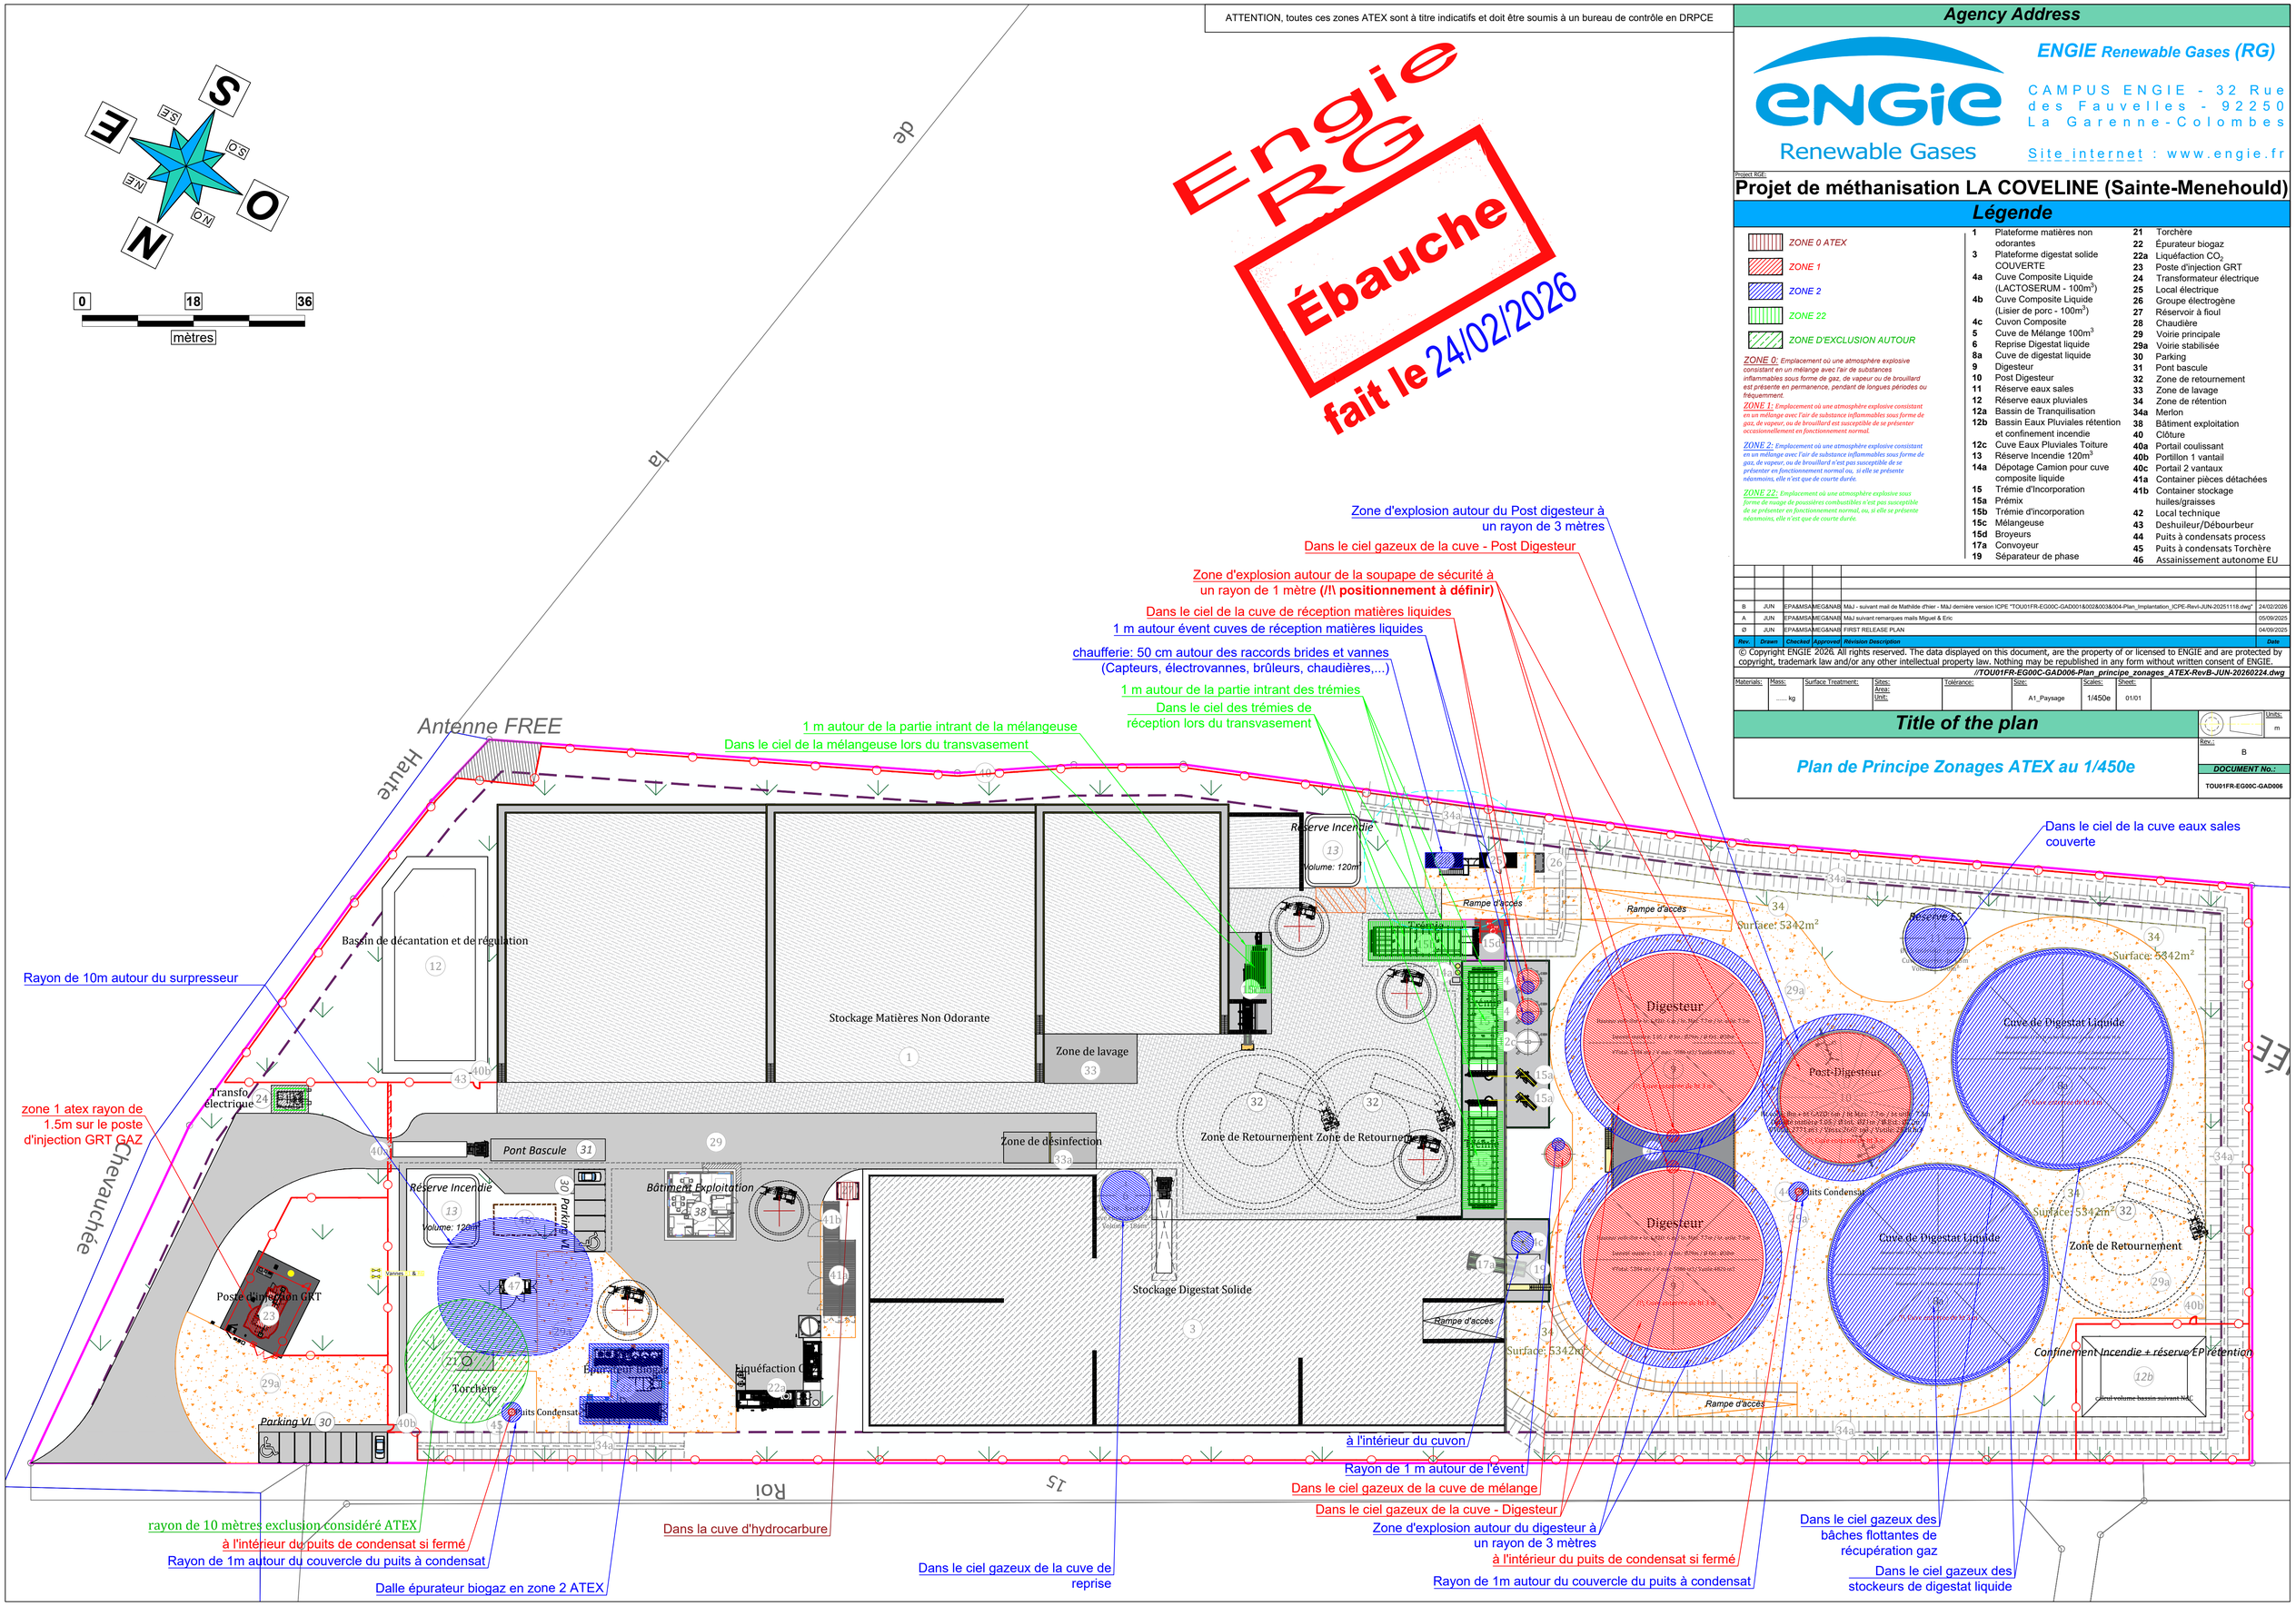

Agency Address

ENGIE Renewable Gases (RG)

CAMPUS ENGIE - 32 Rue des Fauvelles - 92250 La Garenne-Colombes

Site internet : www.engie.fr

Project RGE:

Projet de méthanisation LA COVELINE (Sainte-Menehould)

Légende

- ZONE 0 ATEX
- ZONE 1
- ZONE 2
- ZONE 22
- ZONE D'EXCLUSION AUTOUR

ZONE 0: Emplacement où une atmosphère explosive consistant en un mélange avec l'air de substances inflammables sous forme de gaz, de vapeur ou de brouillard est présente en permanence, pendant de longues périodes ou fréquemment.

ZONE 1: Emplacement où une atmosphère explosive consistant en un mélange avec l'air de substance inflammables sous forme de gaz, de vapeur, ou de brouillard est susceptible de se présenter occasionnellement en fonctionnement normal.

ZONE 2: Emplacement où une atmosphère explosive consistant en un mélange avec l'air de substance inflammables sous forme de gaz, de vapeur, ou de brouillard n'est pas susceptible de se présenter en fonctionnement normal ou, si elle se présente néanmoins, elle n'est que de courte durée.

ZONE 22: Emplacement où une atmosphère explosive sous forme de nuage de poussières combustibles n'est pas susceptible de se présenter en fonctionnement normal, ou, si elle se présente néanmoins, elle n'est que de courte durée.

1	Plateforme matières non odorantes	21	Torchère
3	Plateforme digestat solide COUVERTE	22	Épurateur biogaz
4a	Cuve Composite Liquide (LACTOSERUM - 100m³)	22a	Liquéfaction CO_2
4b	Cuve Composite Liquide (Lisier de porc - 100m³)	23	Poste d'injection GRT
4c	Cuvon Composite	24	Transformateur électrique
5	Cuve de Mélange 100m³	25	Local électrique
6	Reprise Digestat liquide	26	Groupe électrogène
8a	Cuve de digestat liquide	27	Réservoir à fioul
9	Digesteur	28	Chaudière
10	Post Digesteur	29	Voirie principale
11	Réserve eaux sales	29a	Voirie stabilisée
12	Réserve eaux pluviales	30	Parking
12a	Bassin de Tranquilisation	31	Pont bascule
12b	Bassin Eaux Pluviales rétention et confinement incendie	32	Zone de retournement
12c	Cuve Eaux Pluviales Toiture	33	Zone de lavage
13	Réserve Incendie 120m³	34	Zone de rétention
14a	Dépotage Camion pour cuve composite liquide	34a	Merlon
15	Trémie d'Incorporation	38	Bâtiment exploitation
15a	Prémix	40	Clôture
15b	Trémie d'incorporation	40a	Portail coulissant
15c	Mélangeuse	40b	Portillon 1 vantail
15d	Broyeurs	40c	Portail 2 vantaux
17a	Convoyeur	41a	Container pièces détachées
19	Séparateur de phase	41b	Container stockage huiles/graisses
		42	Local technique
		43	Deshuileur/Débourbeur
		44	Puits à condensats process
		45	Puits à condensats Torchère
		46	Assainissement autonome EU

Rev.	Drawn	Checked	Approved	Revision Description	Date
B	JUN	EPA&MSA	MEG&NAB	M&J - suivant mail de Mathilde d'hier - M&J dernière version ICPE "TOU01FR-EG00C-GAD001&002&003&004-Plan_Implantation_ICPE-Revi-JUN-20251118.dwg"	24/02/2026
A	JUN	EPA&MSA	MEG&NAB	M&J suivant remarques mails Miguel & Eric	05/09/2025
Ø	JUN	EPA&MSA	MEG&NAB	FIRST RELEASE PLAN	04/09/2025

© Copyright ENGIE 2026. All rights reserved. The data displayed on this document, are the property of or licensed to ENGIE and are protected by copyright, trademark law and/or any other intellectual property law. Nothing may be republished in any form without written consent of ENGIE.

//TOU01FR-EG00C-GAD006-Plan_principe_zonages_ATEX-RevB-JUN-20260224.dwg

Materials:	Mass:	Surface Treatment:	Sites: / Area: / Unit:	Tolérance:	Size:	Scales:	Sheet:
	..... kg				A1_Paysage	1/450e	01/01

Title of the plan

Plan de Principe Zonages ATEX au 1/450e

Units: m

Rev.: B

DOCUMENT No.: TOU01FR-EG00C-GAD006