

PIECE n°4.2

Éléments graphiques, plans ou cartes

EOLE DE LA PIERRE HARDY
32-36 rue de Bellevue
92100 Boulogne-Billancourt



1. DESCRIPTION DU PROJET

- 1.1. Descriptif du projet
- 1.2. Note de présentation non technique
- 1.3. Justificatifs de maîtrise foncière

2. ETUDE D'IMPACT

- 2.1. Etude d'impact
- 2.2. ANNEXE 1 – Etude écologique
- 2.3a. ANNEXE 2 – Etude paysagère
- 2.3b. ANNEXE 2 – Carnet de photomontages
- 2.4. ANNEXE 3 – Etude acoustique
- 2.5. ANNEXE 4 – Courriers exploratoires
- 2.6. ANNEXE 5 – Dossier de concertation
- 2.7. Résumé non technique de l'étude d'impact

3. AUTRES PIECES

- 3.1a. Etude de dangers
- 3.1b. Résumé non technique de l'étude de dangers
- 3.2. Capacités techniques et financières

4. PLANS

- 4.1. Carte de situation au 1/25 000e
- 4.2. **Eléments graphiques, plans ou cartes**
- 4.3. Plans d'ensemble
- 4.4. Plans de masse

5. AUTRES

- 5.1. CERFA 16017
- 5.2. Accusés de réception des RNT



2024 33 CALYCE PIERRE HARDY - 2025 10 16.dwg

Ce document est la propriété de la société ASTECA SAS et ne peut être reproduit sans son autorisation préalable.





LEGENDE :

Limites de Communes

Limites de Sections

Contraintes

Plan établi en RGF 93 CC48

PARC EOLIEN DU VENT DES VIGNES

Commune de BOULAGES (10380)

Abords et Installations

P.Rglt

Echelle : 1/2 500"

Première diffusion : 16/10/2025

2024 33 CALYCE PIERRE HARDY - 2025 10 16.dwg

MAITRE D'OUVRAGE

BUREAU D'ETUDES

SOLE DU VENT DES VIGNES

ASTECA SAS






Indice

Commentaires

Date



Signature

Vérifié


ASTECA

Dossier N° : 2024 33

Vue de face

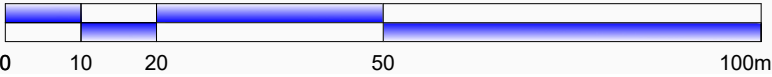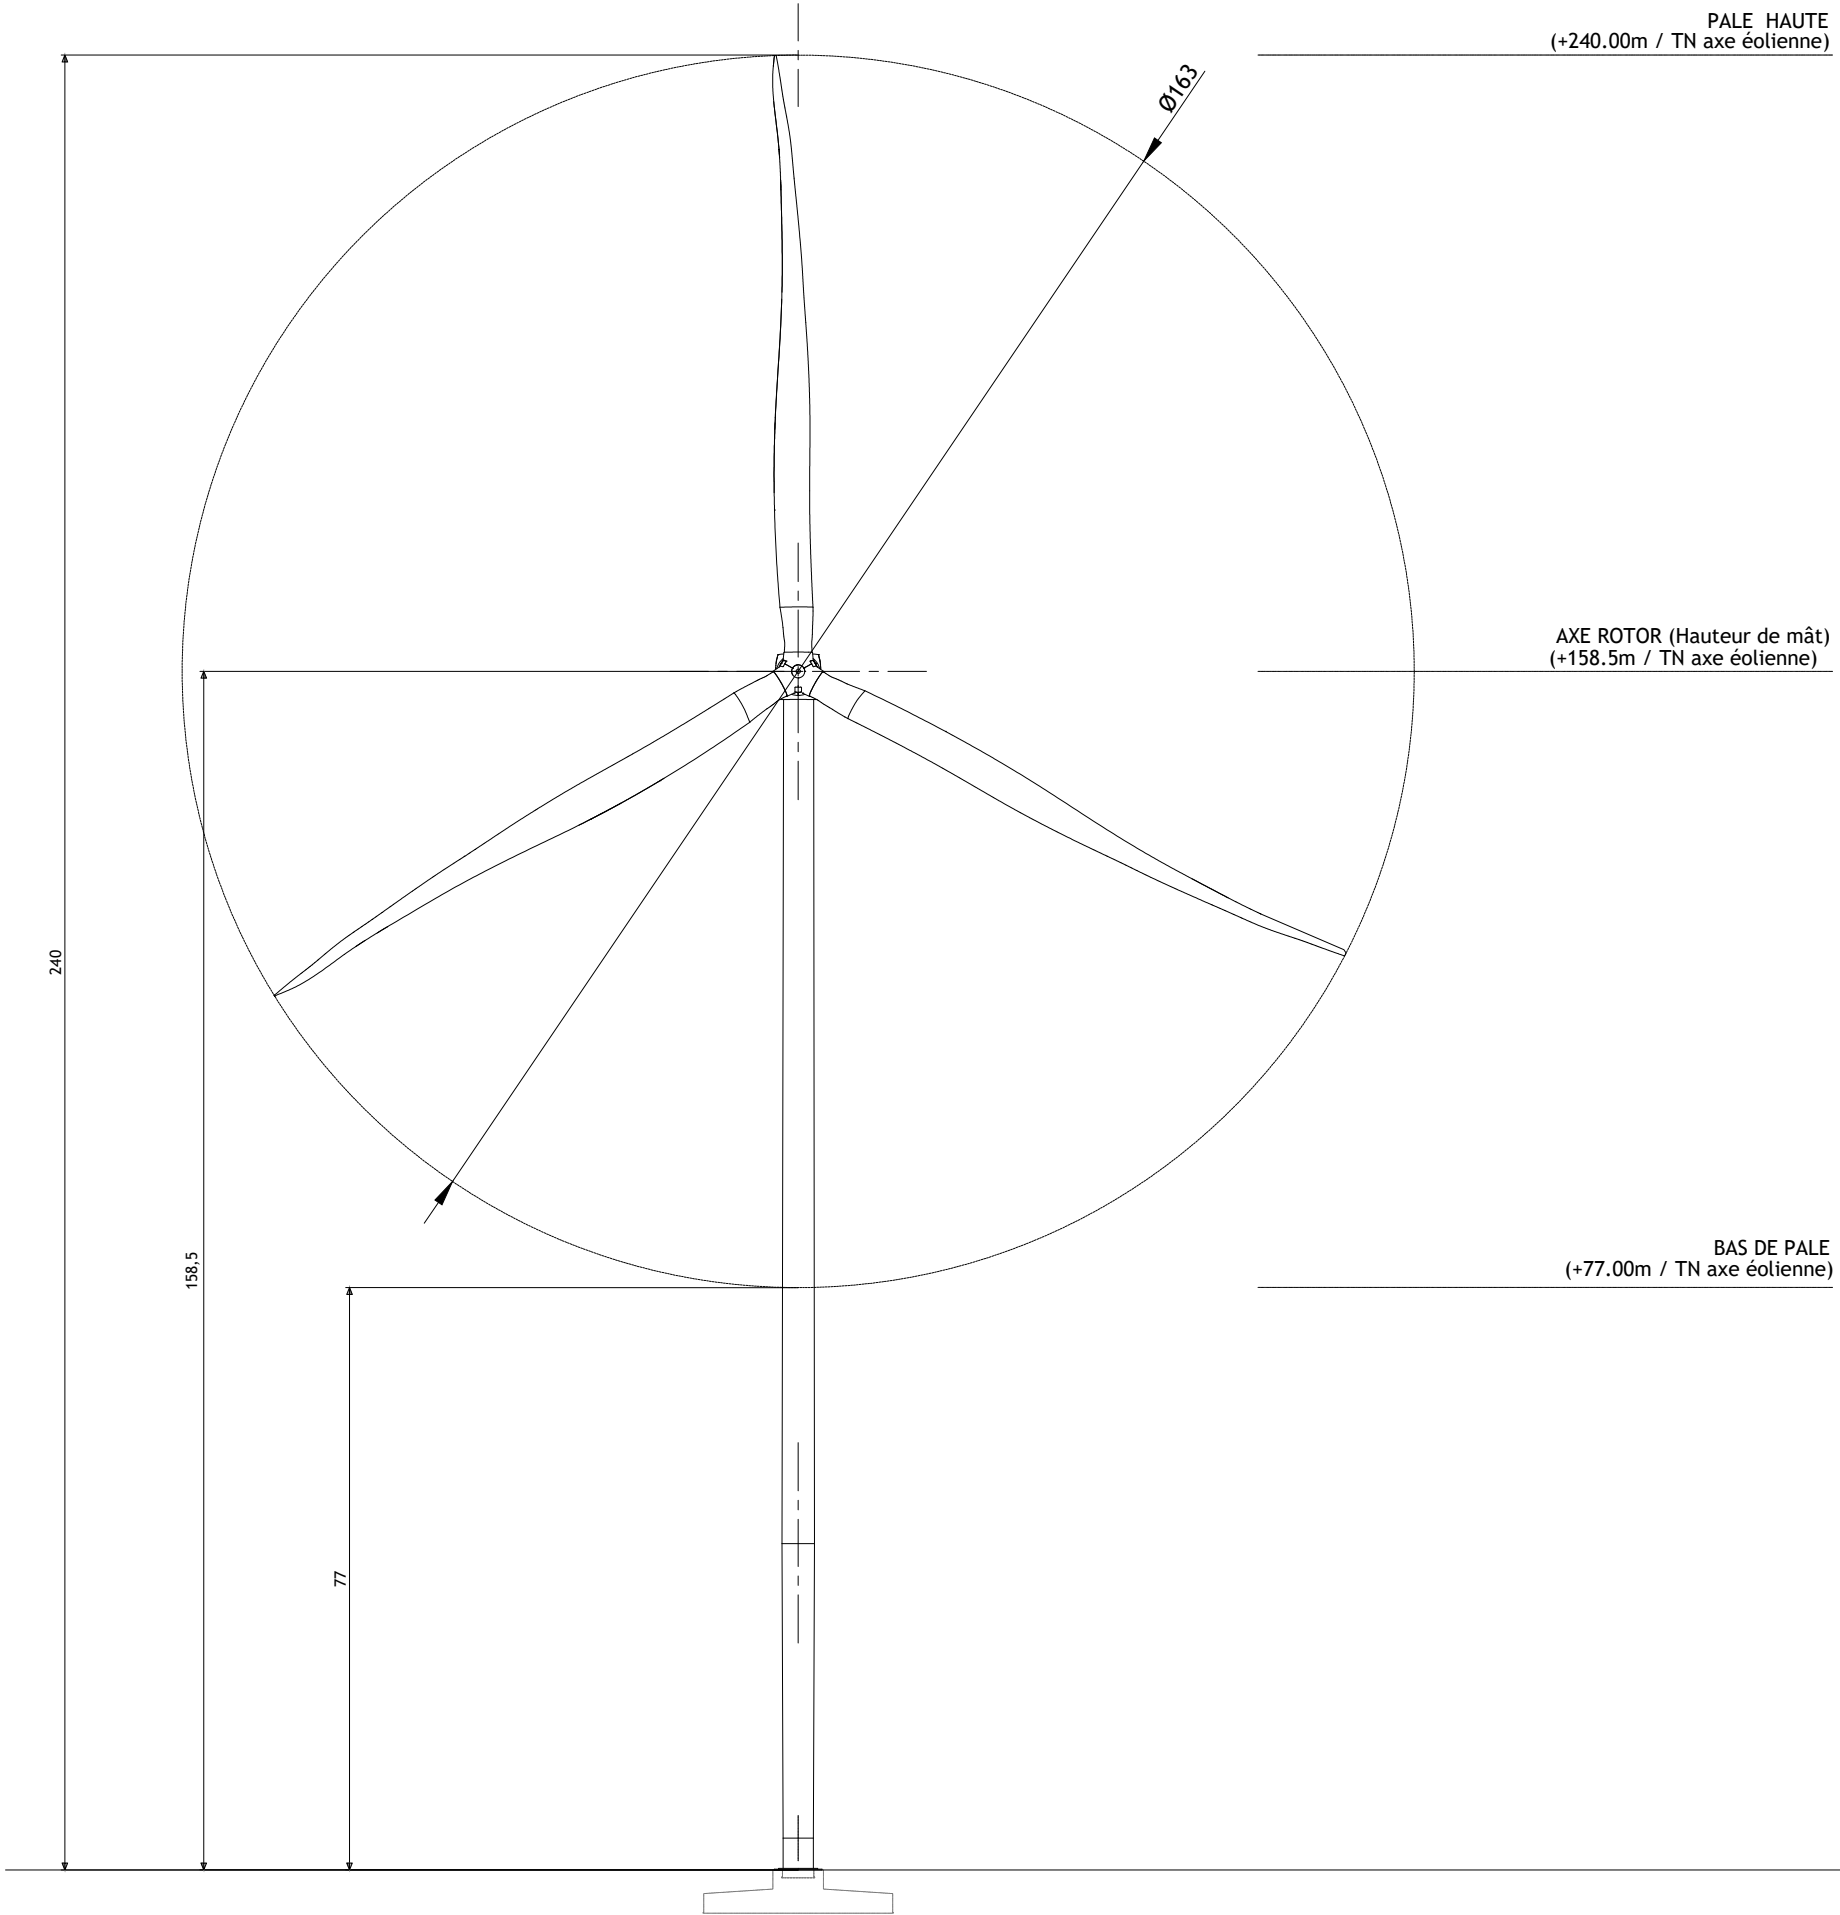


Vue de profil


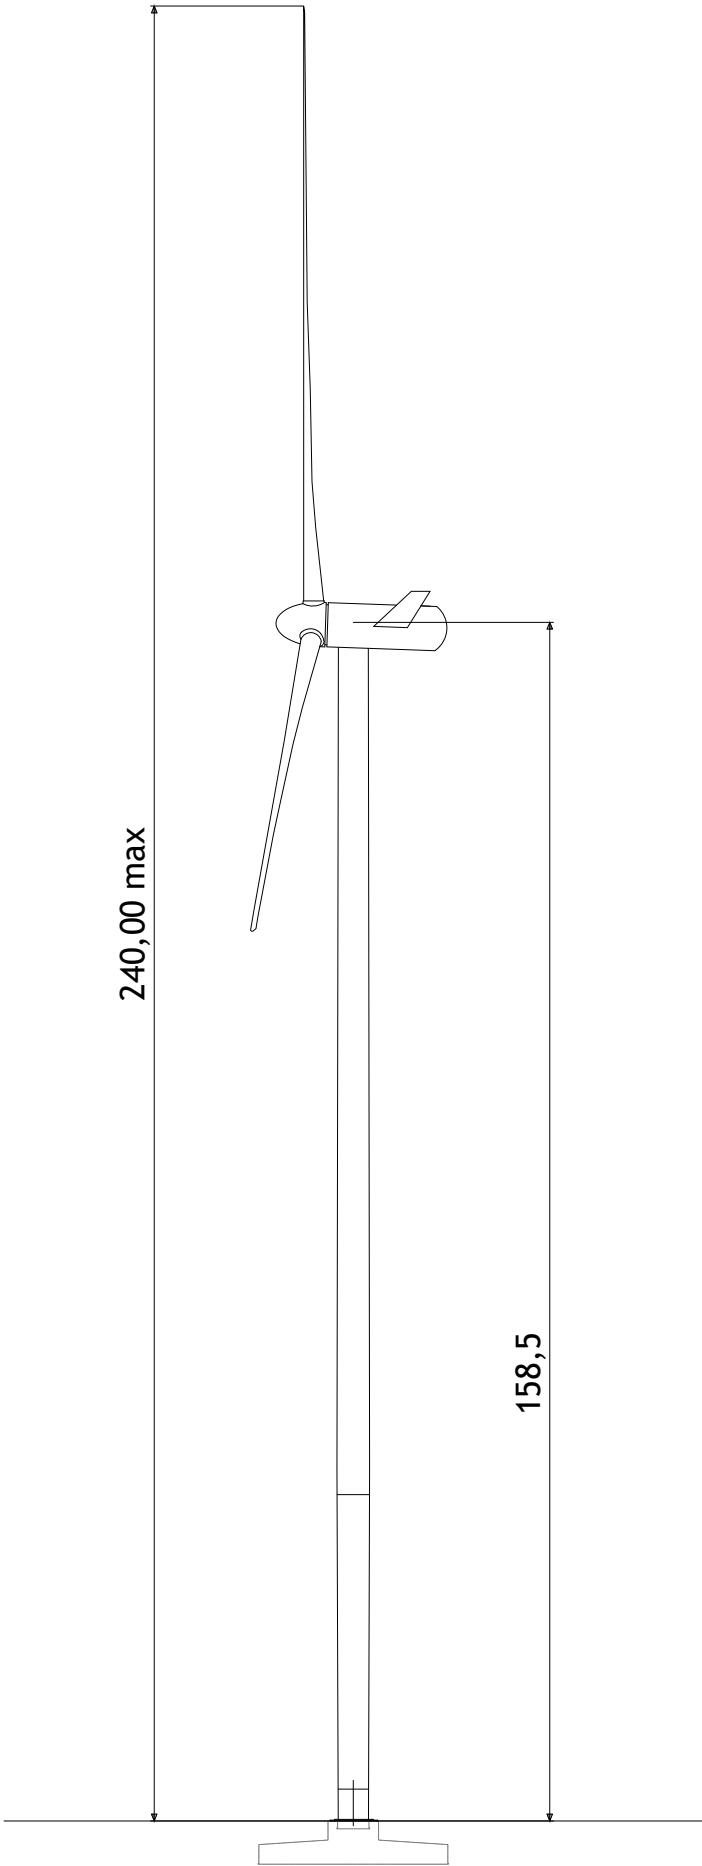


AE	PARC EOLIEN DU VENT DES VIGNES Commune de BOULAGES (10380)		MAITRE D'OUVRAGE : EOLE DU VENT DES VIGNES La Loge Lienne 10220 BREYONNES	
	ELEVATION TYPE - V163 - HT 240 m Ech : 1/1 000°		BUREAU D'ETUDES : ASTECA SAS ECOPARC - OCEANIS - Bâtiment 1a 35, rue Haroun Tazieff 54 320 MAXEVILLE Tél. 03.83.54.04.69	

Vue de face

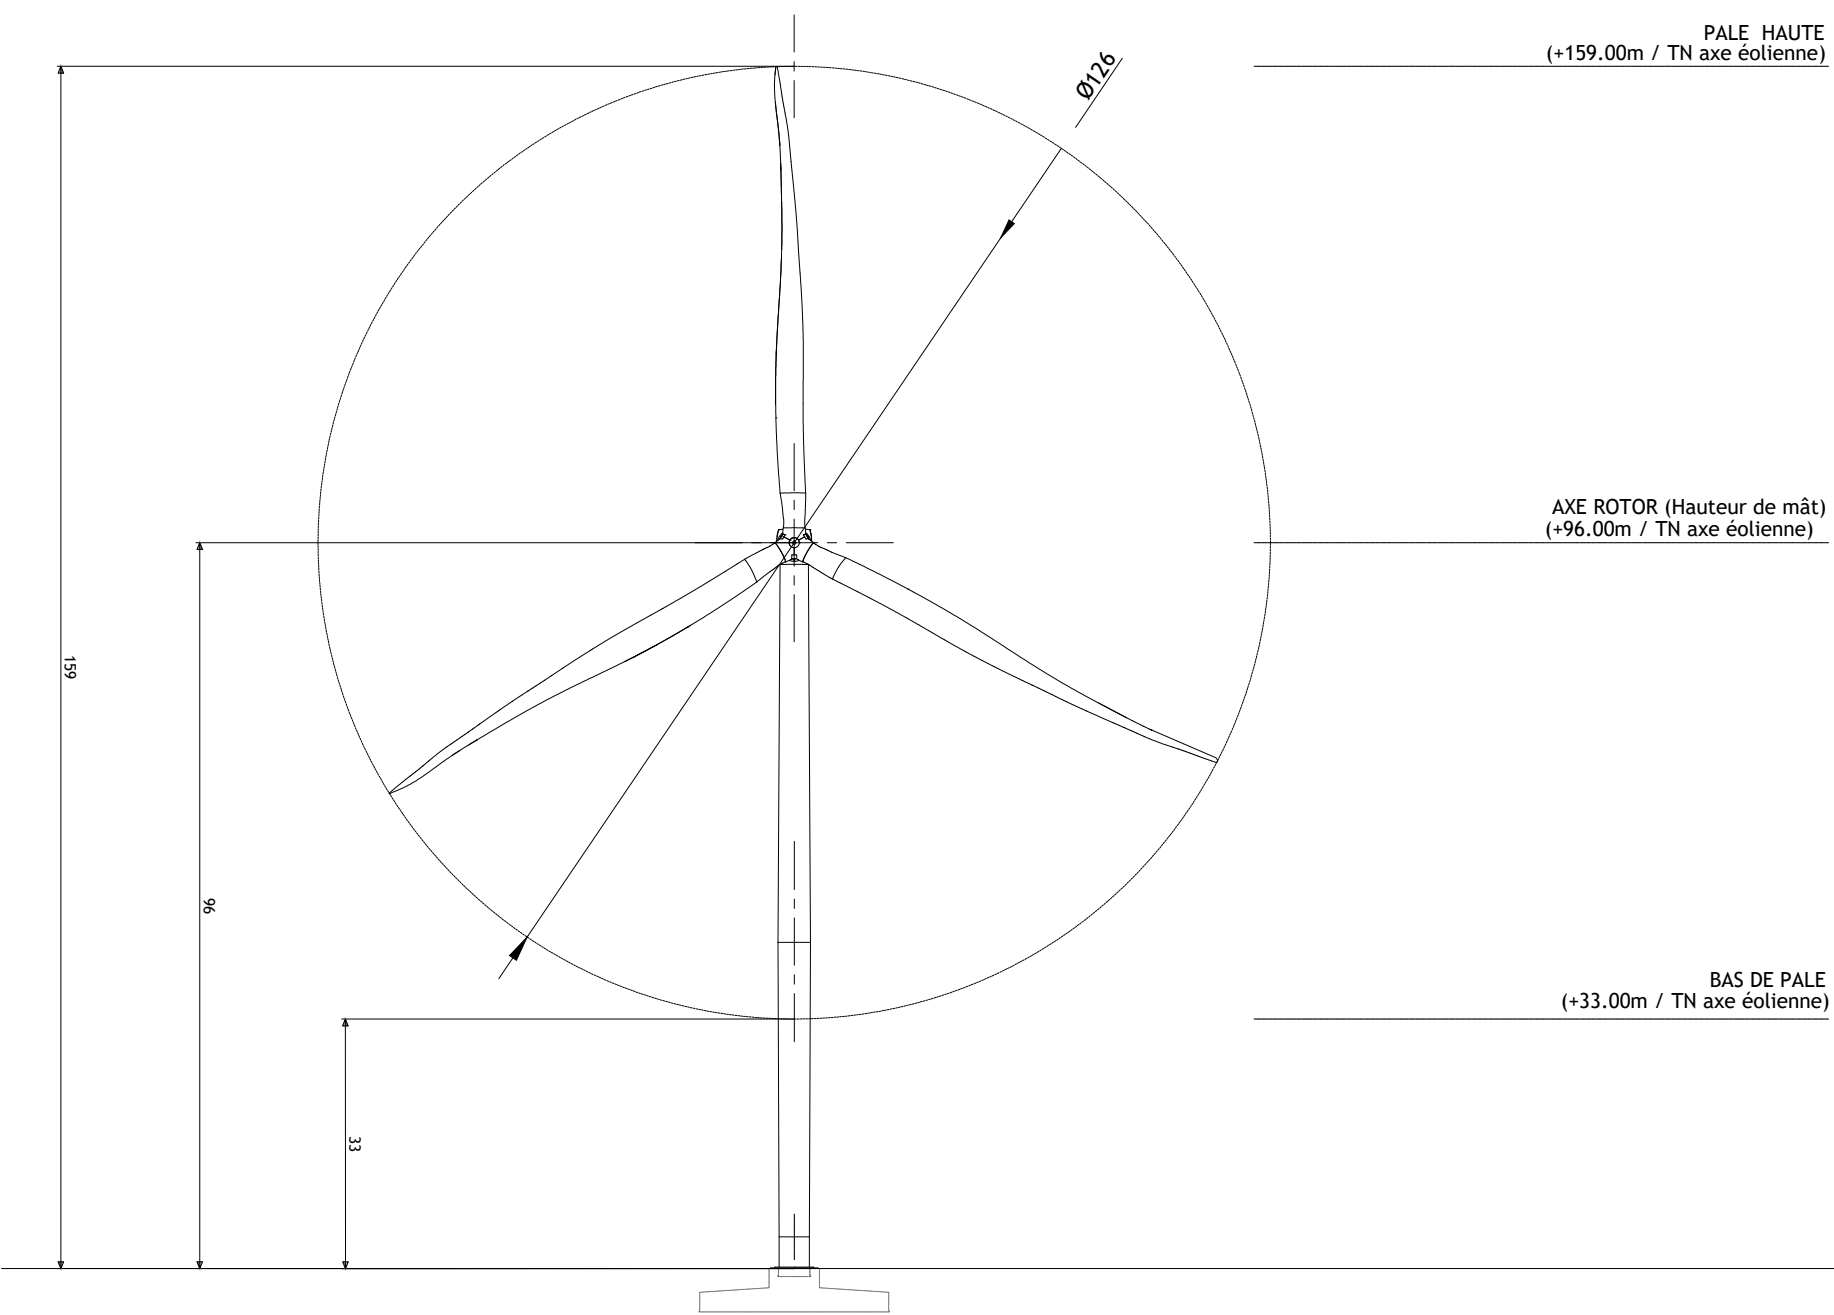


Vue de profil

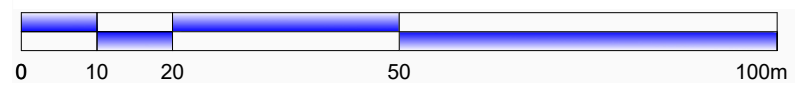
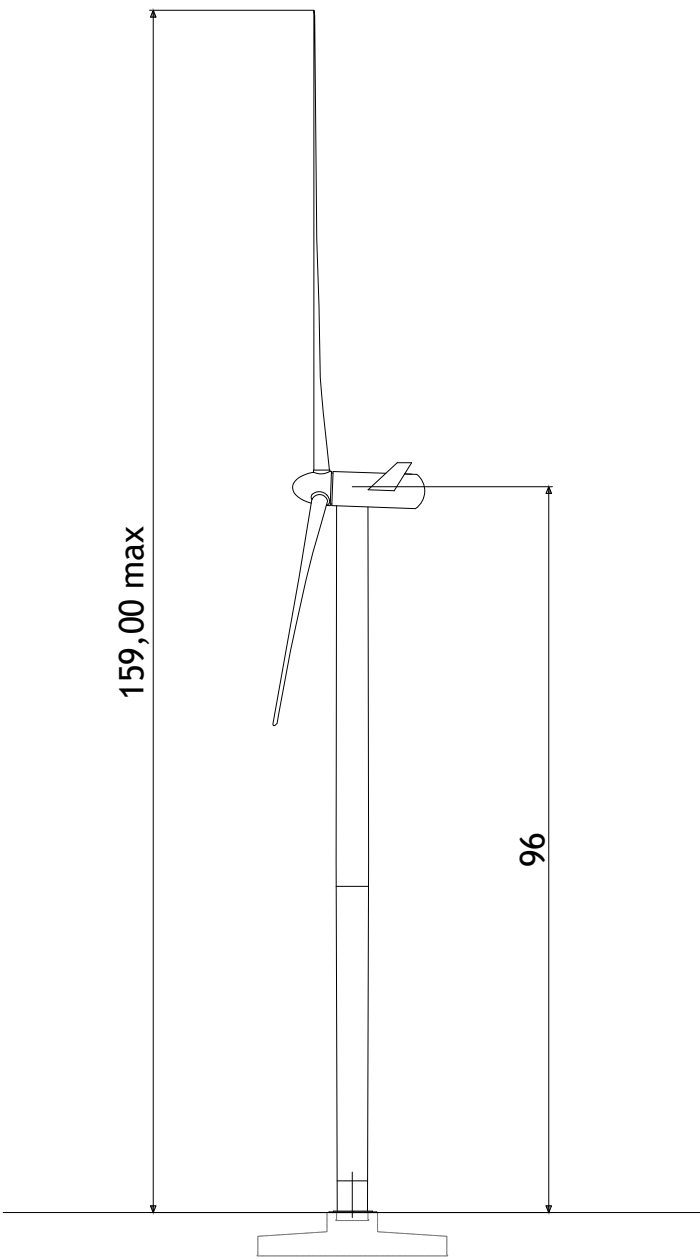


AE	PARC EOLIEN DU VENT DES VIGNES Commune de BOULAGES (10380)		MAITRE D'OUVRAGE : EOLE DU VENT DES VIGNES La Loge Lièvre 10220 BREVONNES		BUREAU D'ETUDES : ASTECA SAS ECOPARC - OCEANIS - Bâtiment 1a 35, rue Haroun Tazieff 54 320 MAXEVILLE Tél. 03.83.54.04.69
	ELEVATION TYPE - V126 - HT 159 m Ech : 1/1 000°				

Vue de face

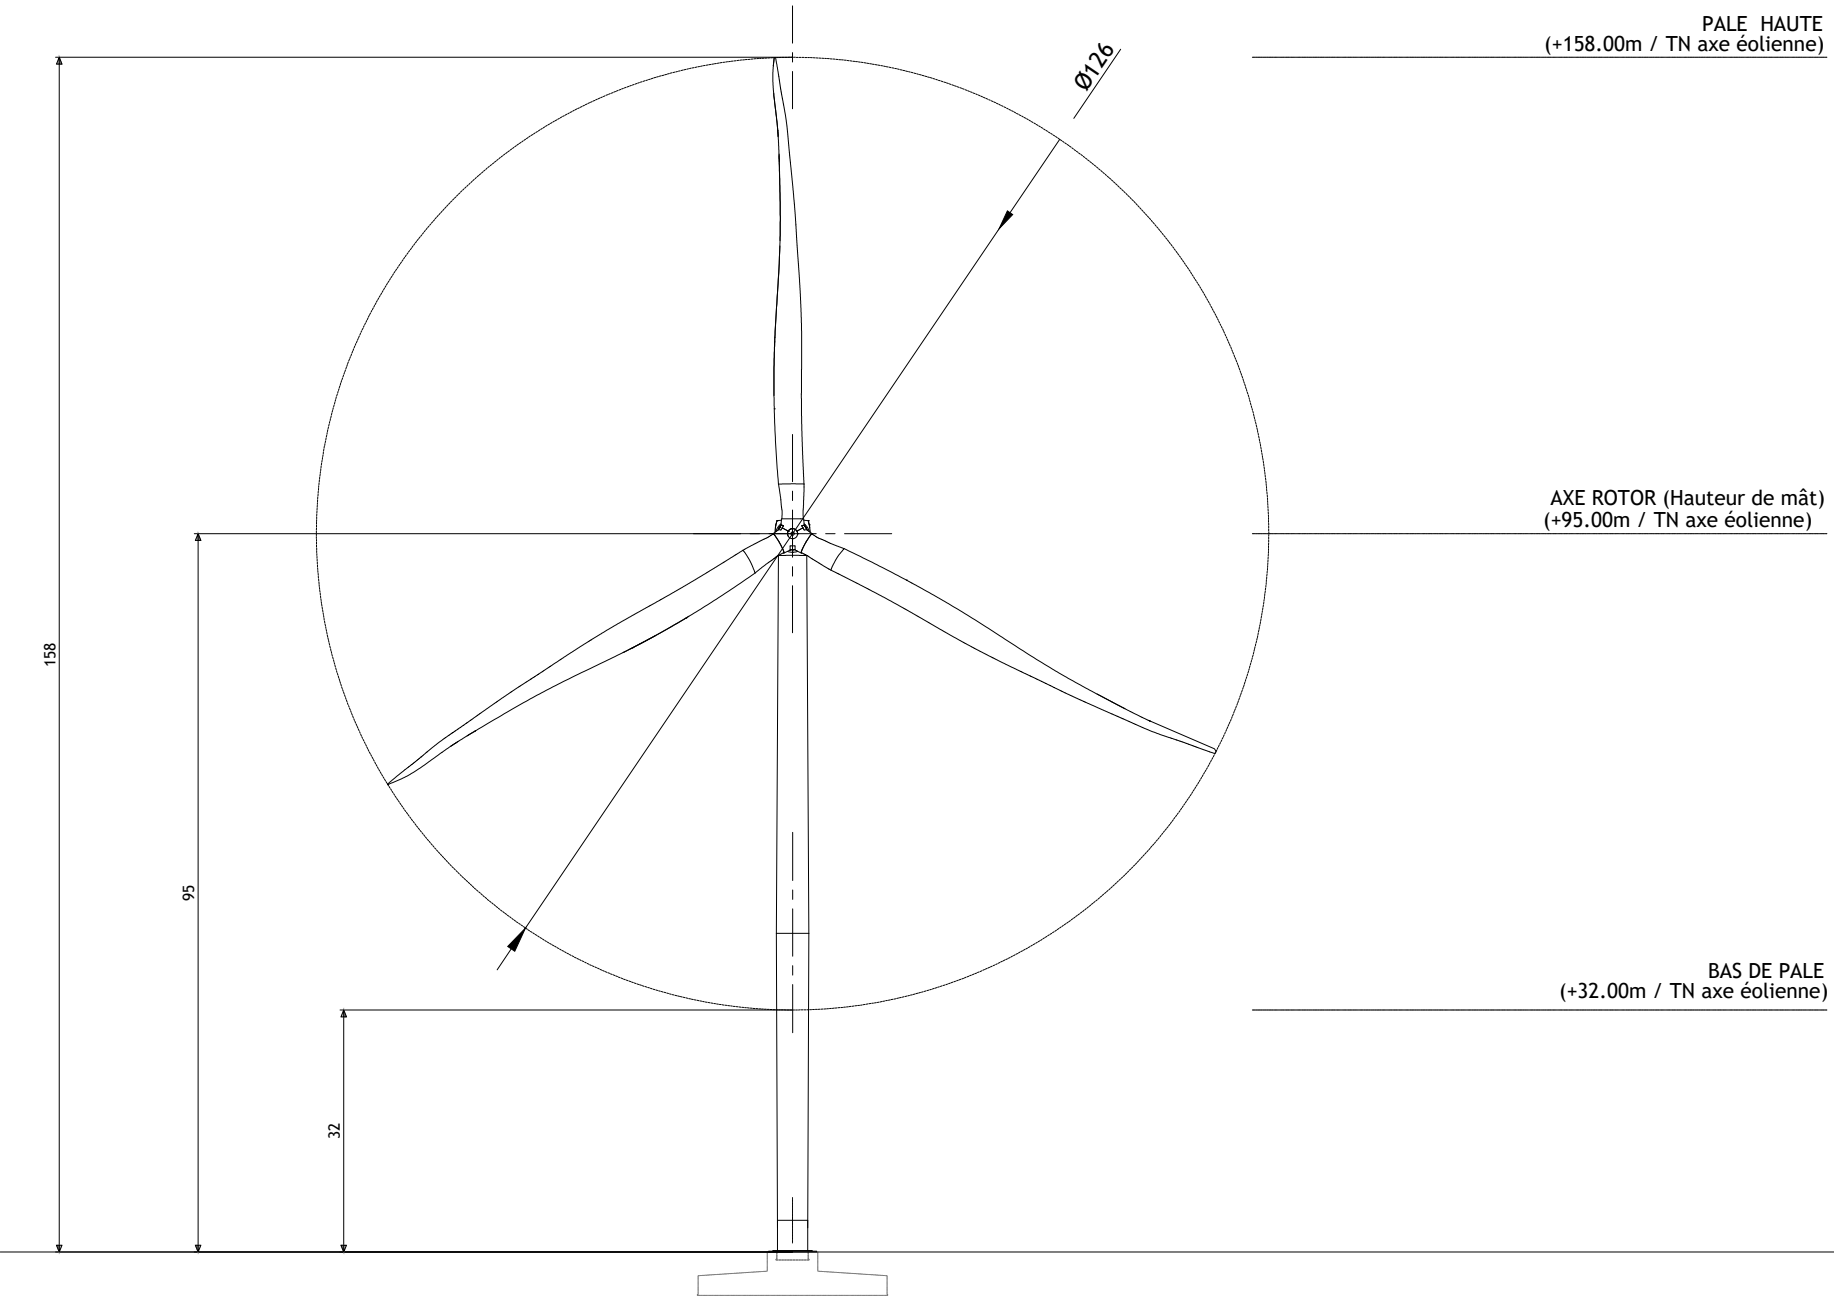


Vue de profil

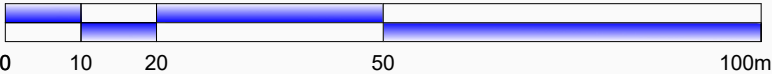
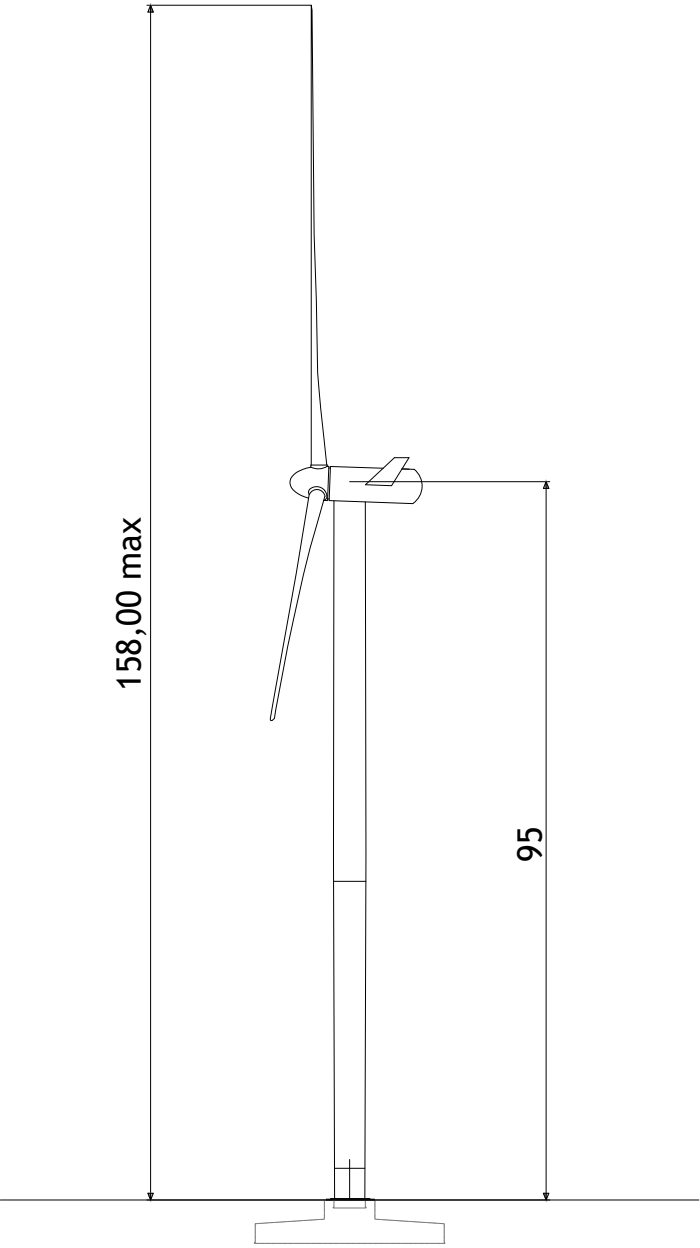


AE	PARC EOLIEN DU VENT DES VIGNES Commune de BOULAGES (10380)			MAITRE D'OUVRAGE : EOLE DU VENT DES VIGNES La Loge Lièvre 10220 BREVONNES
	16/10/2025	ELEVATION TYPE - V126 - HT 158 m Ech : 1/1 000°		BUREAU D'ETUDES : ASTECA SAS ECOPARC - OCEANIS - Bâtiment 1a 35, rue Haroun Tazieff 54 320 MAXEVILLE Tél. 03.83.54.04.69


Vue de face

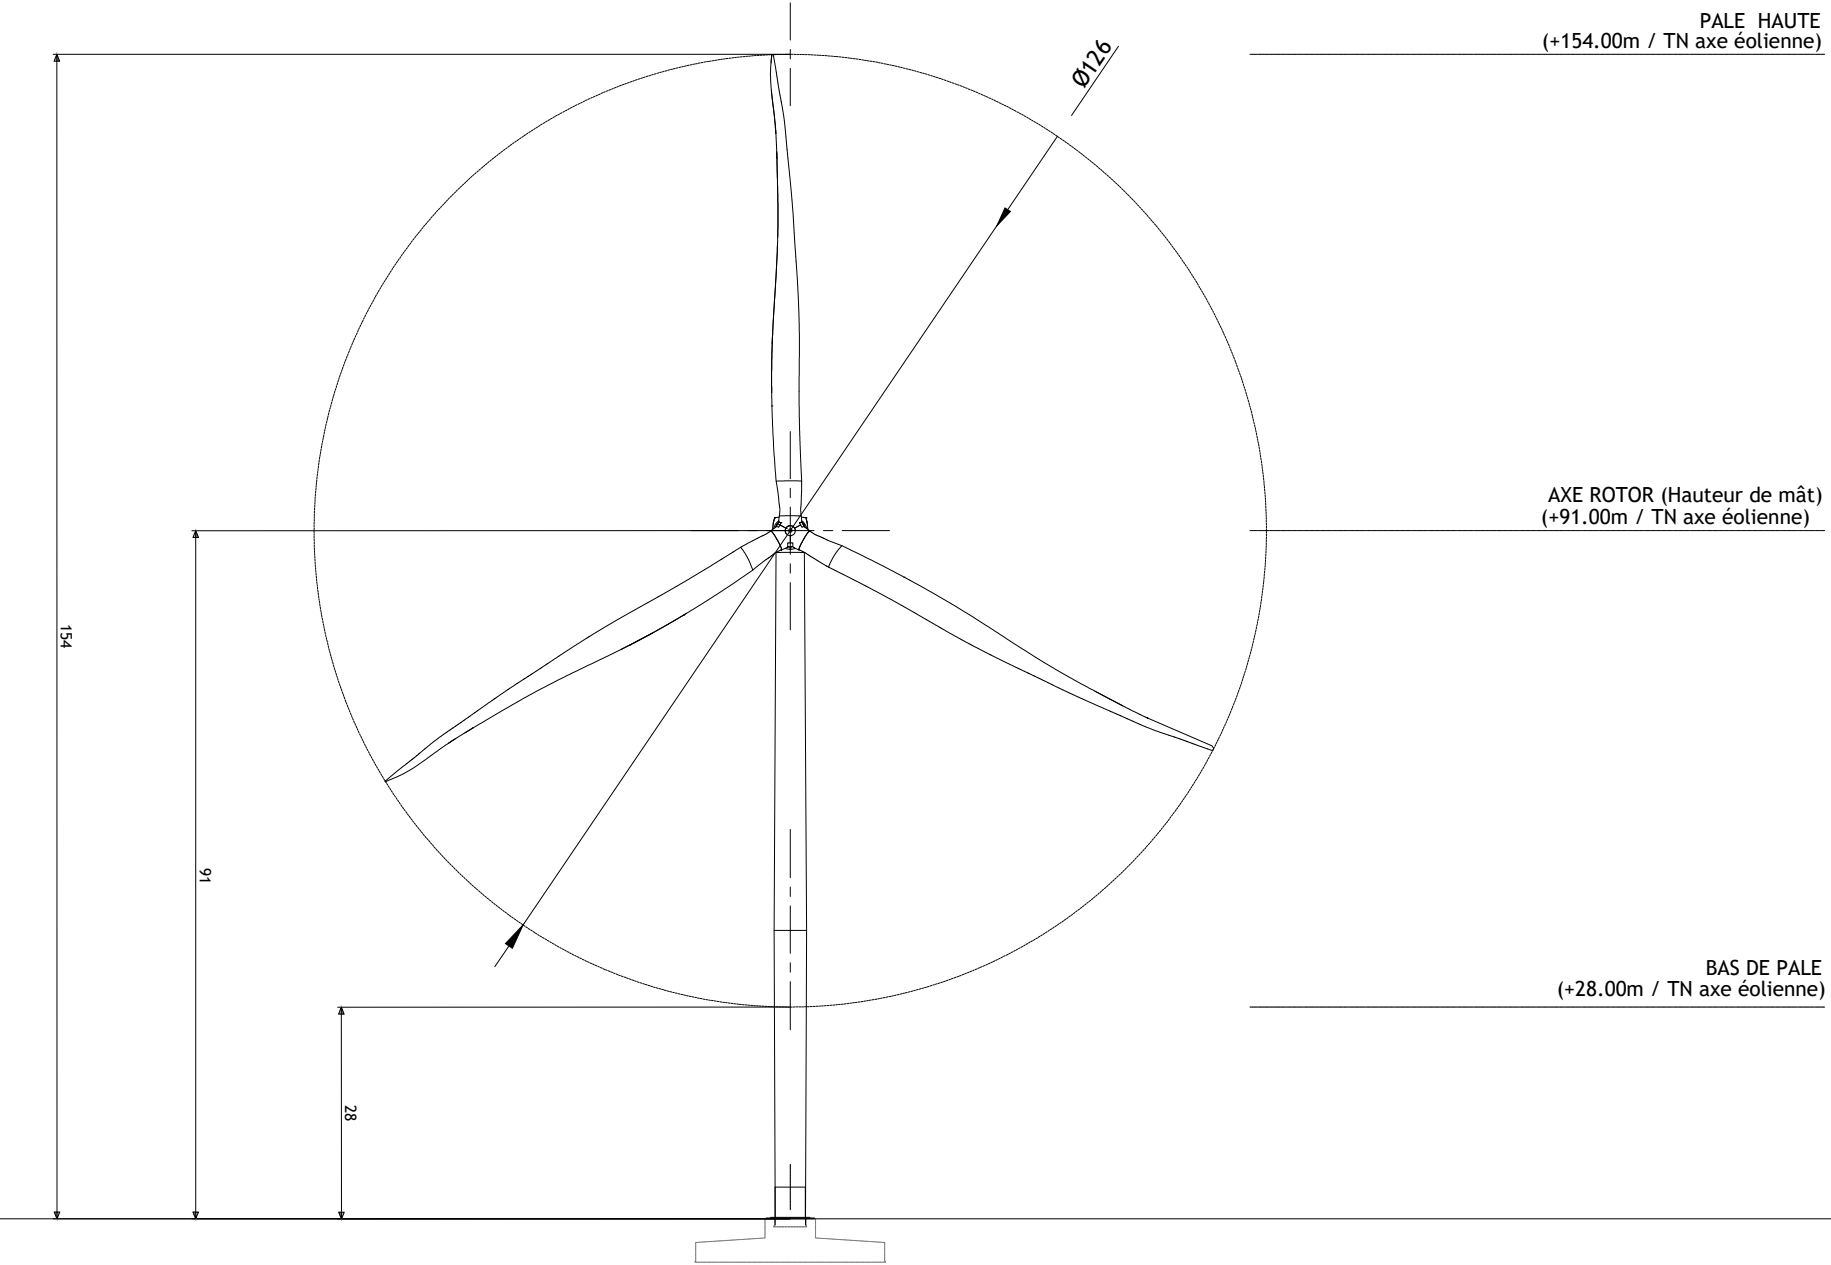

Vue de profil

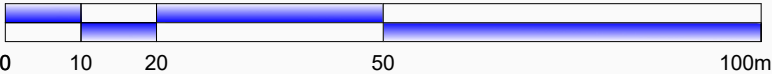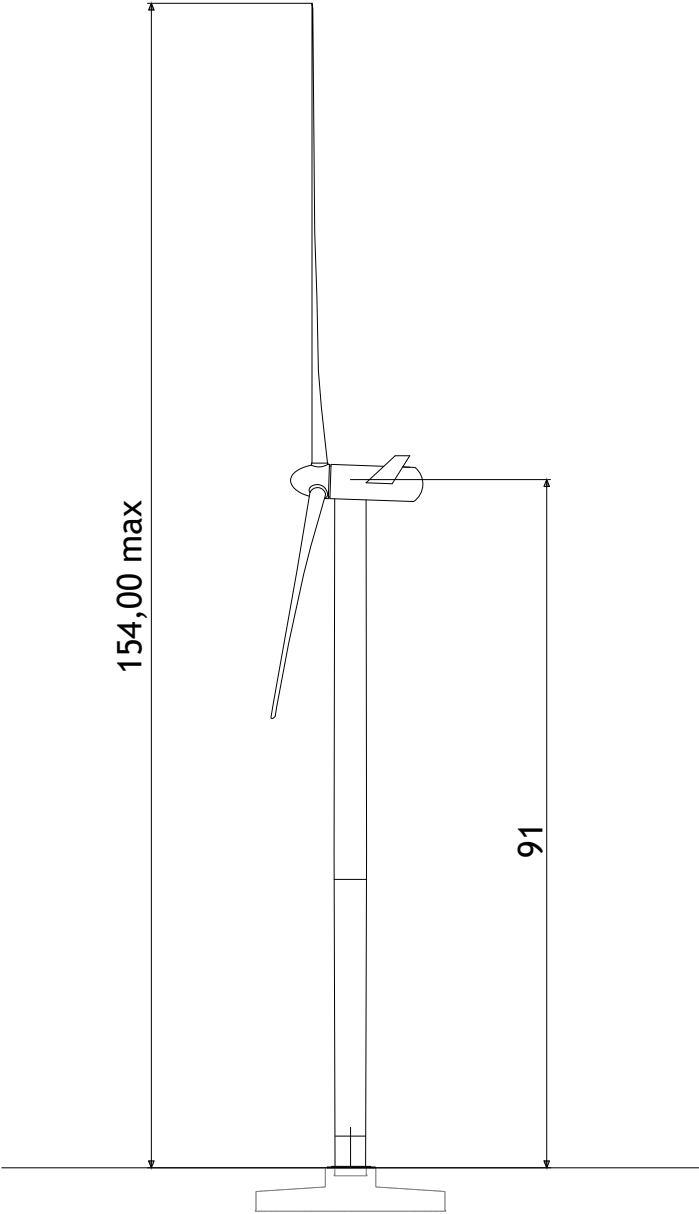

AE	PARC EOLIEN DU VENT DES VIGNES Commune de BOULAGES (10380)		MAITRE D'OUVRAGE : EOLE DU VENT DES VIGNES La Loge Lièvre 10220 BREYONNES		BUREAU D'ETUDES : ASTECA SAS ECOPARC - OCEANIS - Bâtiment 1a 35, rue Haroun Tazieff 54 320 MAXEVILLE Tél. 03.83.54.04.69
	ELEVATION TYPE - V126 - HT 154 m Ech : 1/1 000°				

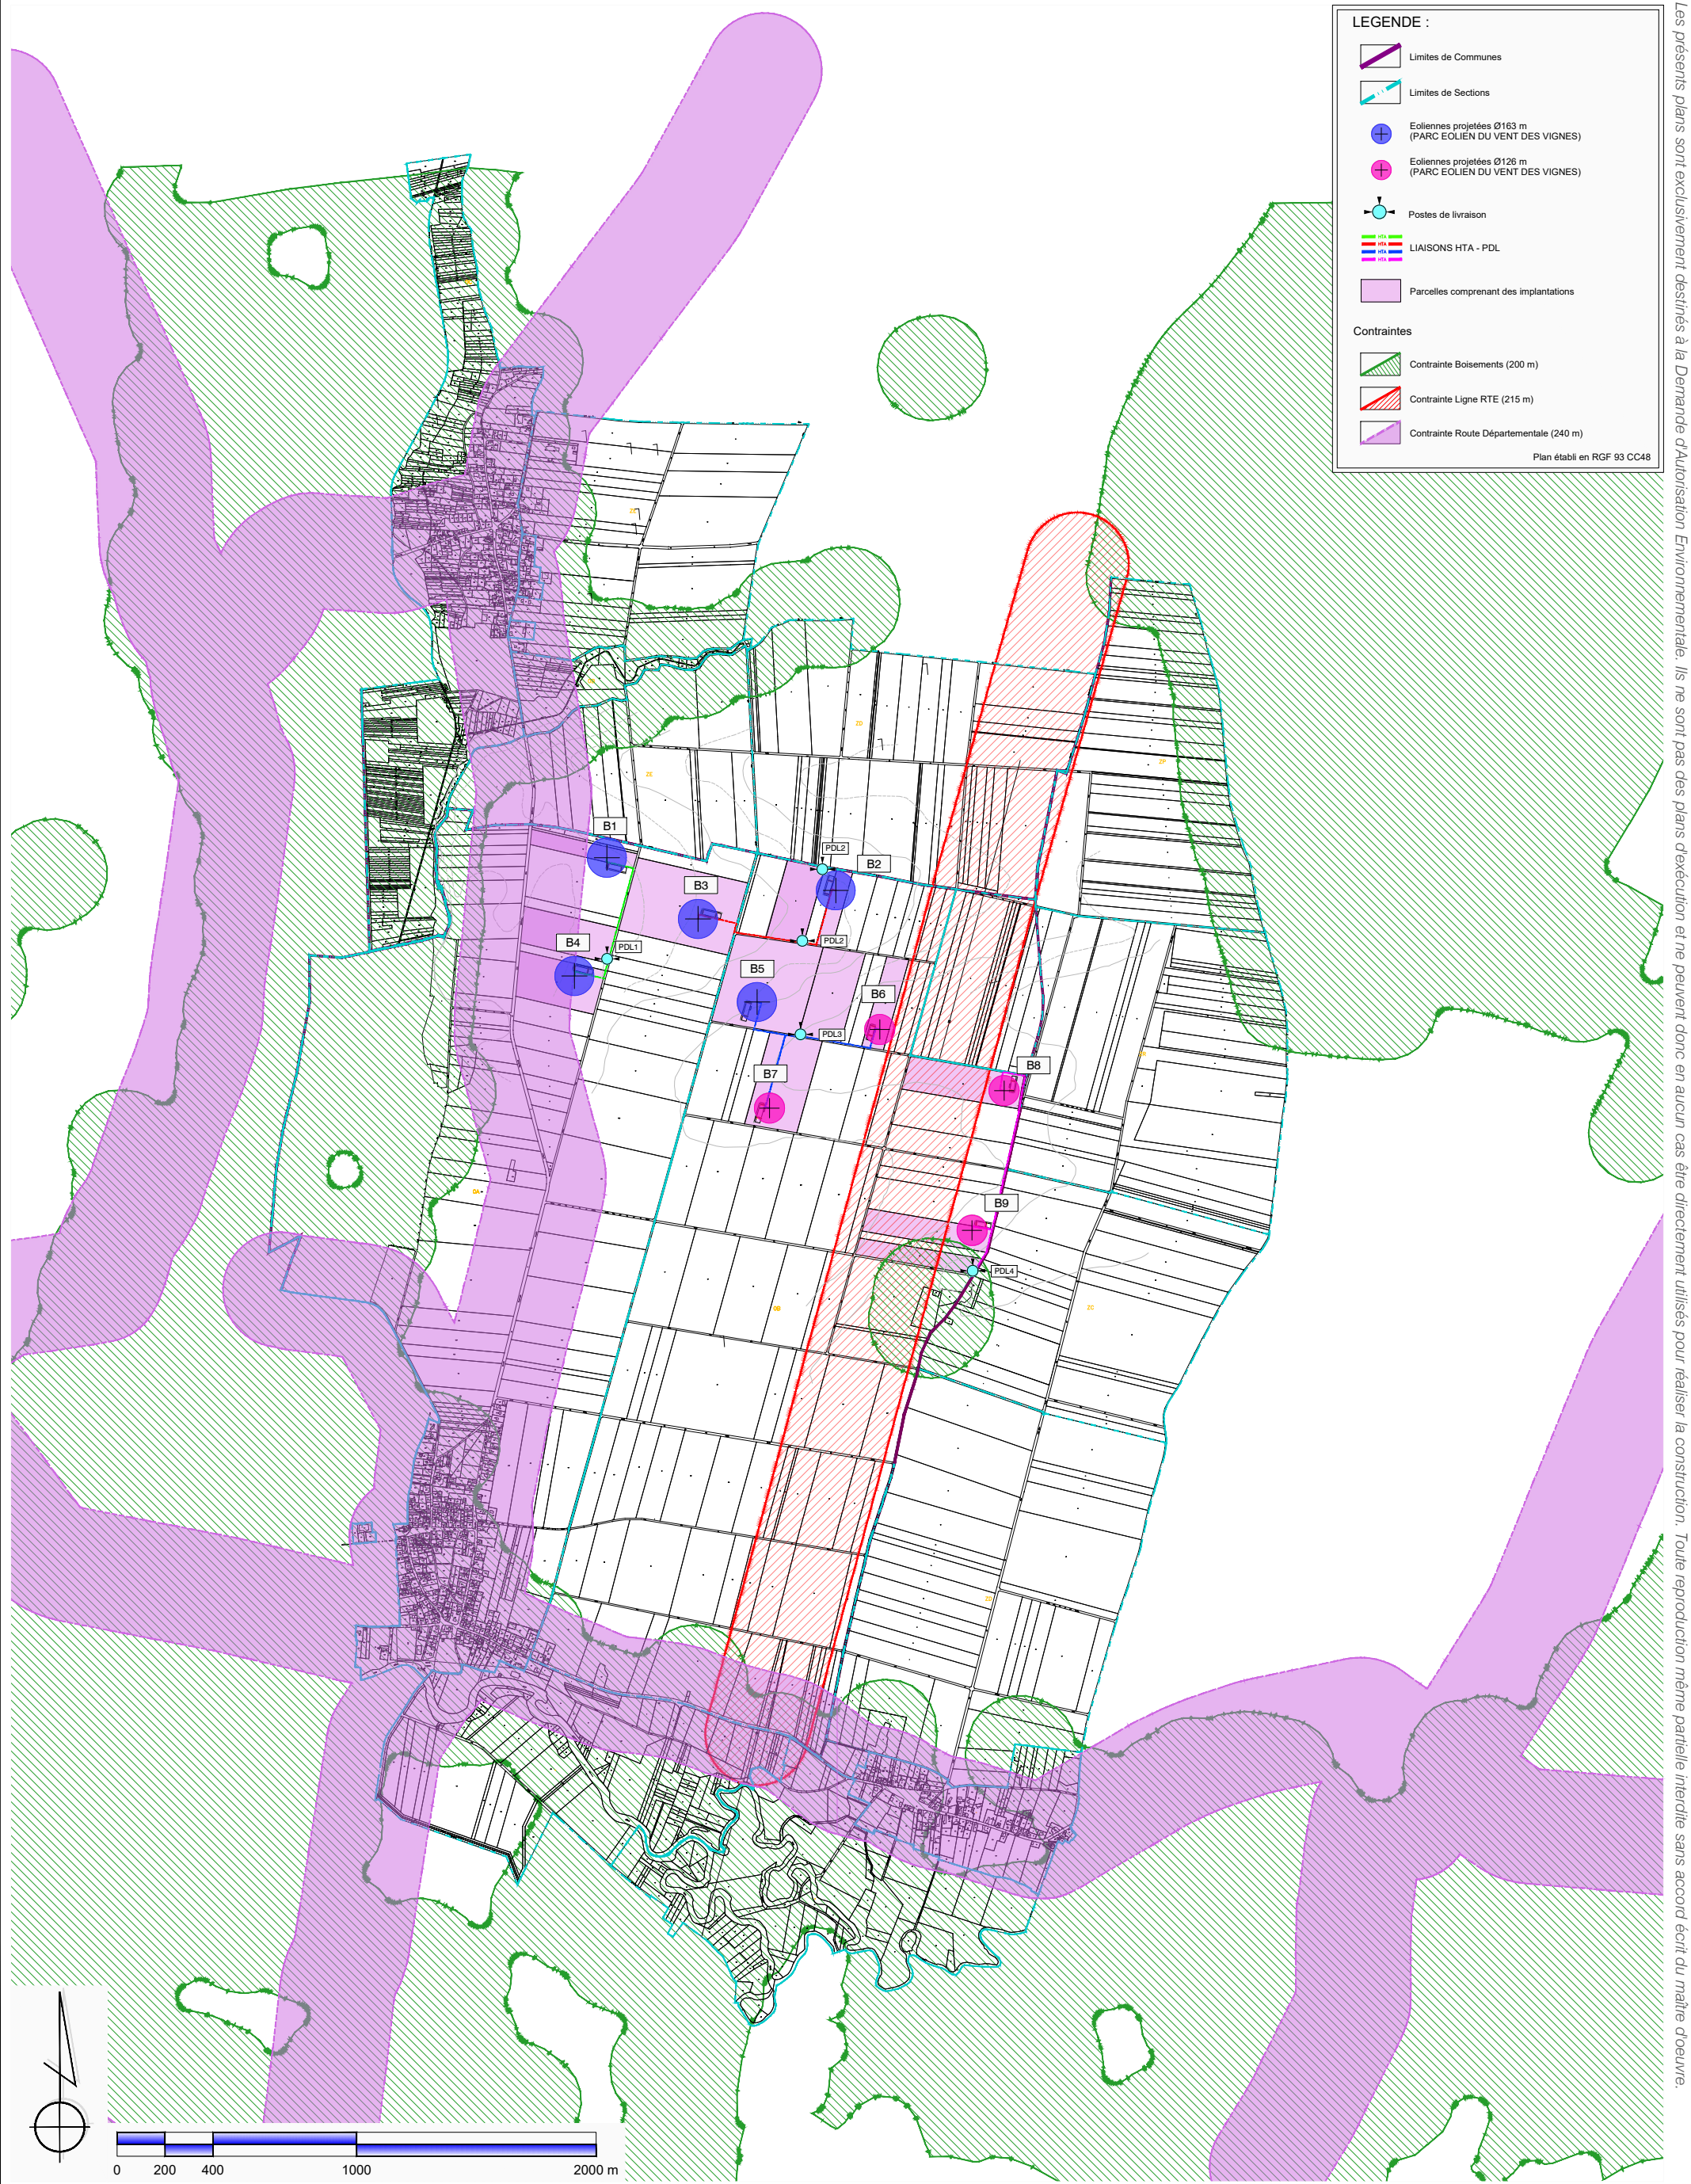

Les présents plans sont exclusivement destinés à la Demande d'Autorisation Environnementale. Ils ne sont pas des plans d'exécution et ne peuvent donc en aucun cas être directement utilisés pour réaliser la construction. Toute reproduction même partielle interdite sans accord écrit du maître d'oeuvre.

AE	PARC EOLIEN DU VENT DES VIGNES Commune de BOULAGES (10380)		MAITRE D'OUVRAGE : EOLE DU VENT DES VIGNES La Loge Lionne 10220 BREVONNES
	PLAN DES SERVITUDES Ech : 1/25 000°		BUREAU D'ETUDES : ASTECA SAS ECOPARC - OCEANIS - Bâtiment 1a 35, rue Haroun Tazieff 54 320 MAXEVILLE Tél. 03.83.54.04.69
16/10/2025			