




SADE CGTH - Agence La Seyne sur Mer  
674, avenue d'Estienne d'Orves  
83500 La SEYNE-SUR-MER  
TEL : 04.94.94.26.34  
[www.sade-cgth.fr](http://www.sade-cgth.fr)

|                          |   |
|--------------------------|---|
| Número du Plan<br>---    | <p>DEPARTEMENT DU VAR</p> <p>—</p> <p>ILE DU LEVANT</p> <p>—</p> <p>L'Établissement du Service d'infrastructure<br/>de la Défense de Toulon</p> |
| Nature<br><br>EXE        |   |
| Echelle<br><br>1/500     |   |
| Relevé par :<br><br>VOR  |  <p>Service d'infrastructure de la Défense</p>                 |
| Dressé par :<br><br>VOR  | <p><u>MISSION : Réhabilitation réseaux EU et EP Ile du levant</u></p> <p><u>NATURE DU DOCUMENT :</u></p> <p>PLAN D'EXECUTION</p>                |
| Vérifié par :<br><br>MMA |   |

|                            |         |         |         |            |              |            |                                                       |
|----------------------------|---------|---------|---------|------------|--------------|------------|-------------------------------------------------------|
| Appareil de mesure :       | GPS     | SPS 785 | N°série | 6208500104 | Vérifié le : | 28.12.2023 | Incertitude de mesure GPS<br>X Y <= 5 cm ; Z <= 5 cm  |
| Appareil de mesure :       | STATION | SPS 620 | N°série | 72910205   | Vérifié le : | 28.12.2023 |                                                       |
| Appareil de Géodétection : |         |         | N°série | -          | Vérifié le : | -          | Incertitude de mesure ROB.<br>X Y <= 1 cm ; Z <= 1 cm |
| Appareil de Géodétection : |         |         | N°série | -          | Vérifié le : | -          |                                                       |

| Modifications |                    | Indice |
|---------------|--------------------|--------|
| 28/01/2025    | Première diffusion | A      |
|               |                    |        |
|               |                    |        |
|               |                    |        |

Format H/L = A0

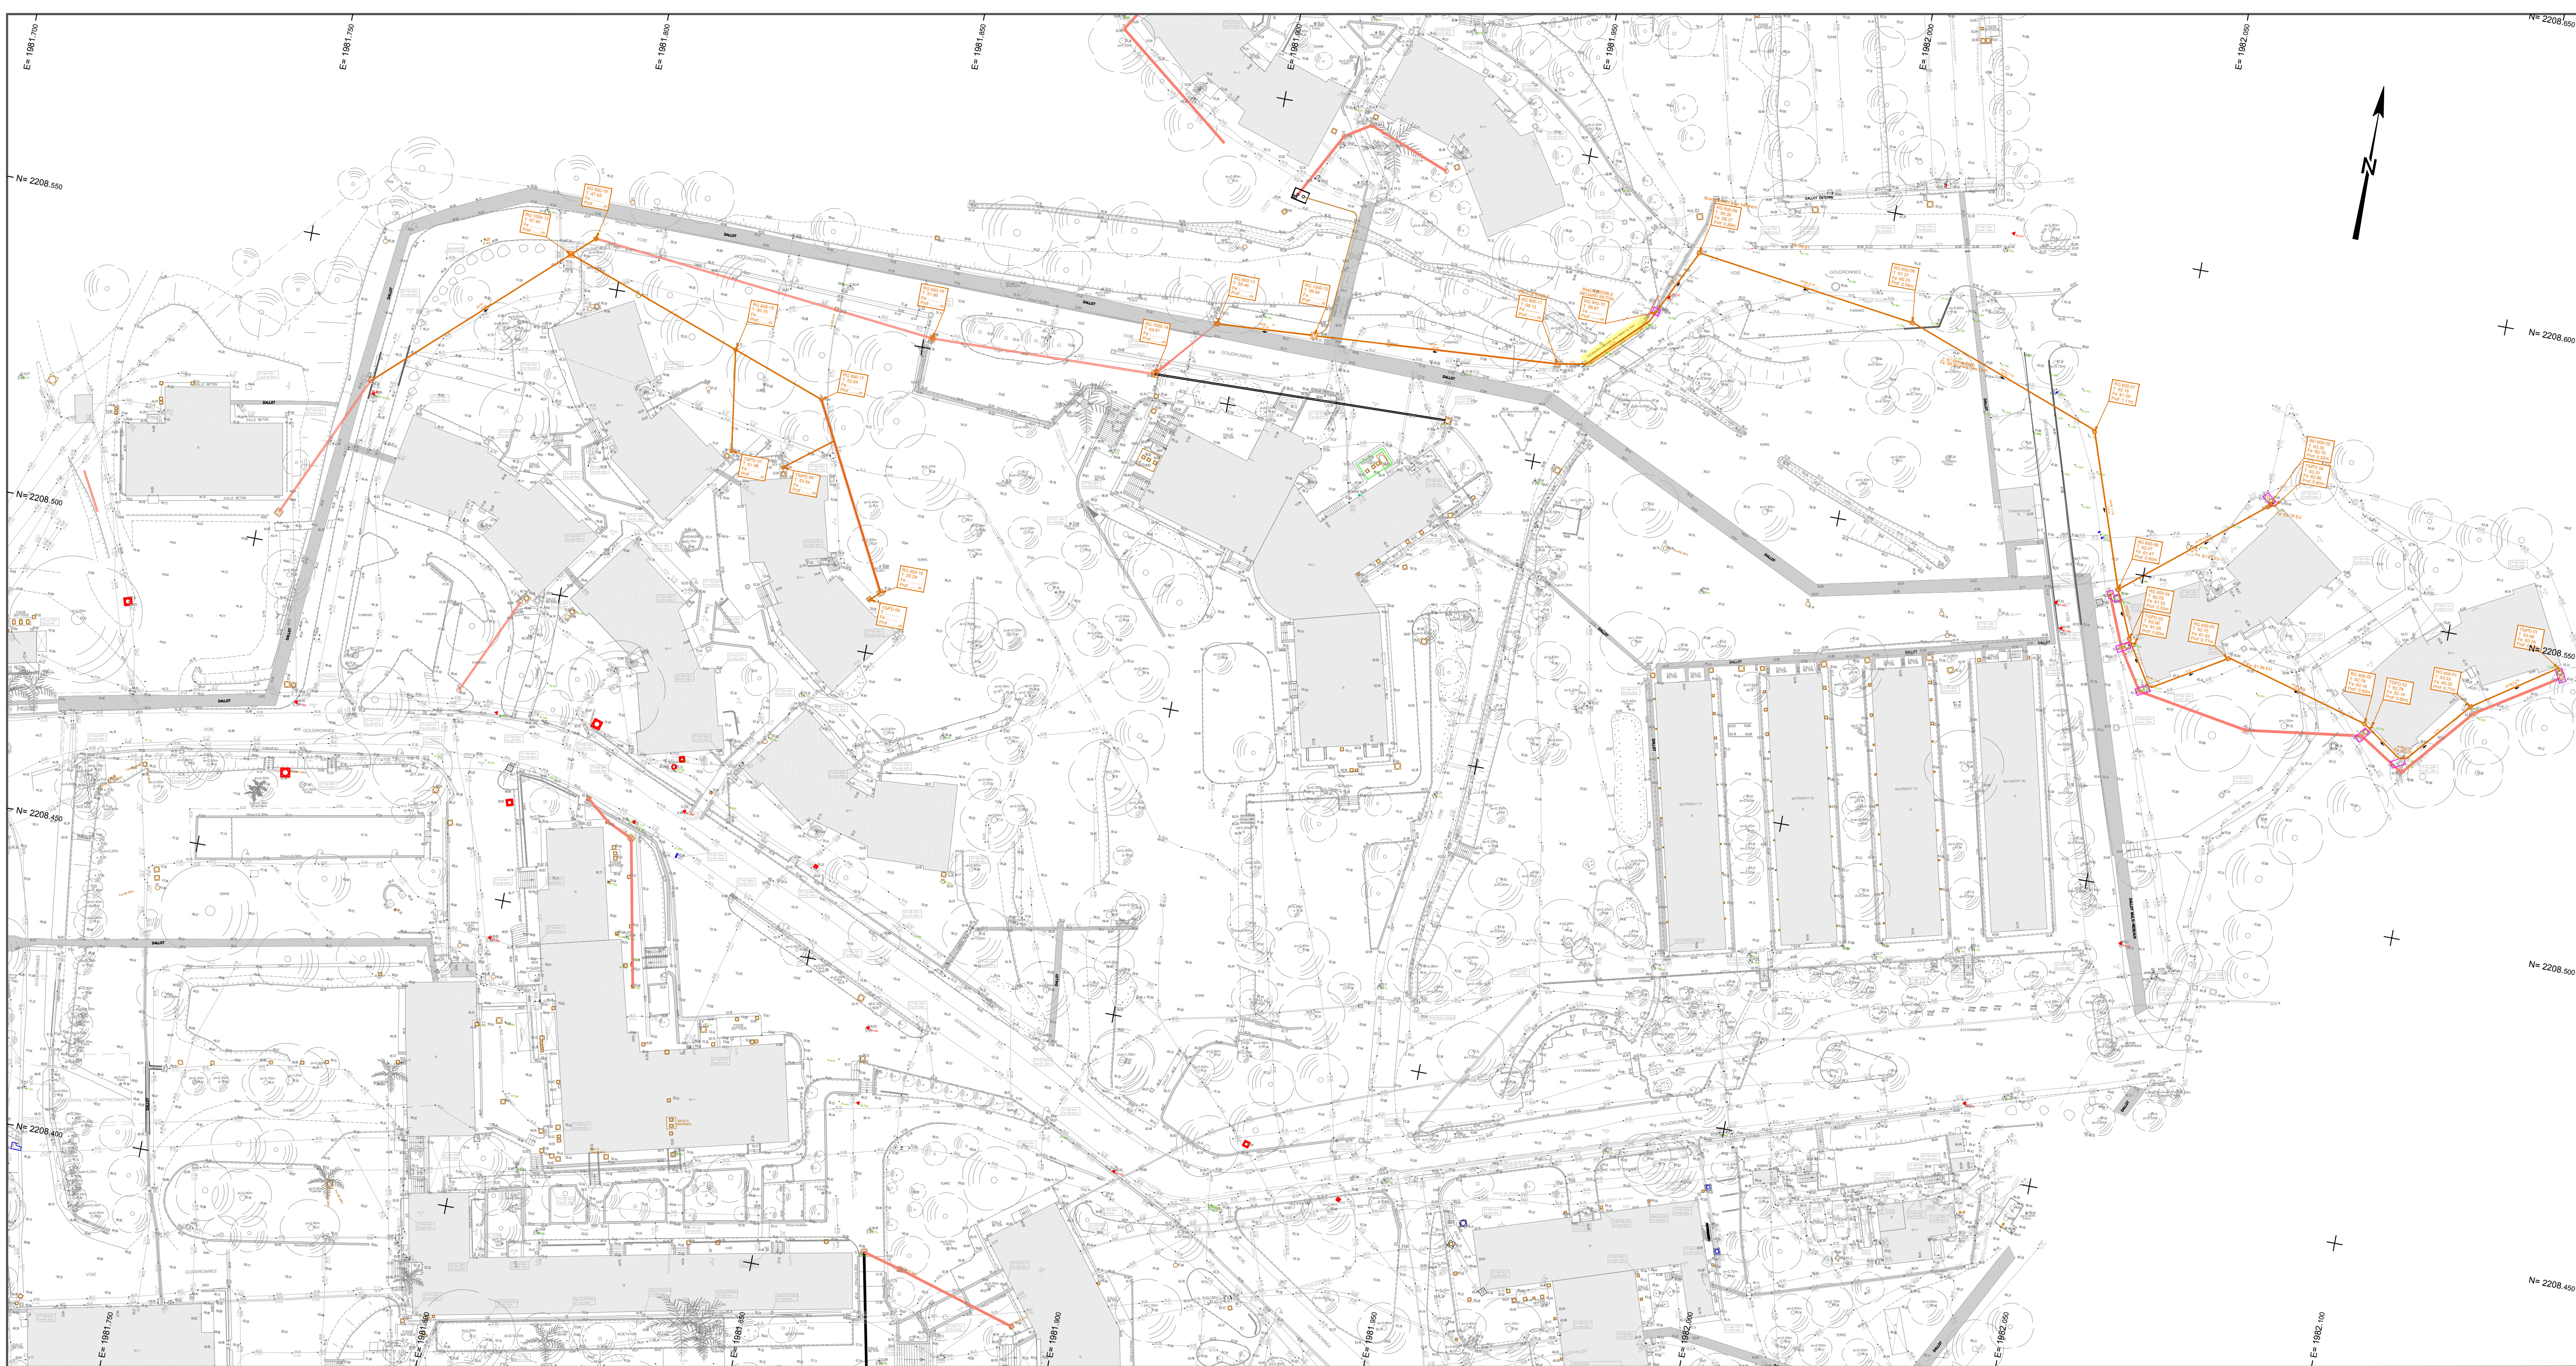

SADE CGTH - Agence La Seyne sur Mer  
674, avenue d'Estienne d'Orves  
83500 La SEYNE-SUR-MER  
TEL : 04.94.94.26.34  
[www.sade-cgth.fr](http://www.sade-cgth.fr)

|                       |   |
|-----------------------|---|
| Número du Plan<br>--- | <p>DEPARTEMENT DU VAR</p> <p>ILE DU LEVANT</p> <hr/> <p>L'Établissement du Service d'Infrastructure<br/>de la Défense de Toulon</p> <div style="text-align: center;">  <p>Service d'Infrastructure de la Défense</p> </div> <hr/> <p><u>MISSION : Réhabilitation réseaux EU et EP Ile du levant</u></p> <p><u>NATURE DU DOCUMENT :</u></p> <p>PLAN D'EXECUTION</p> |
| Nature<br>EXE         |   |
| Echelle<br>1/500      |   |
| Relevé par :<br>VOR   |   |
| Dressé par :<br>VOR   |   |
| Vérifié par :<br>MMA  |   |

|                            |         |         |         |            |              |            |                            |
|----------------------------|---------|---------|---------|------------|--------------|------------|----------------------------|
| Appareil de mesure :       | GPS     | SPS 785 | N°série | 6208500104 | Vérifié le : | 28.12.2023 | Incertitude de mesure GPS  |
| Appareil de mesure :       | STATION | SPS 620 | N°série | 72910205   | Vérifié le : | 28.12.2023 | X Y <= 5 cm ; Z <= 5 cm    |
| Appareil de Géodétection : |         |         | N°série | -          | Vérifié le : | -          | Incertitude de mesure ROB. |
| Appareil de Géodétection : |         |         | N°série | -          | Vérifié le : | -          | X Y <= 1 cm ; Z <= 1 cm    |

| Modifications |                    | Indice |
|---------------|--------------------|--------|
| 28/01/2025    | Première diffusion | A      |
|               |                    |        |
|               |                    |        |
|               |                    |        |
|               |                    |        |

Format H/L = A0

