
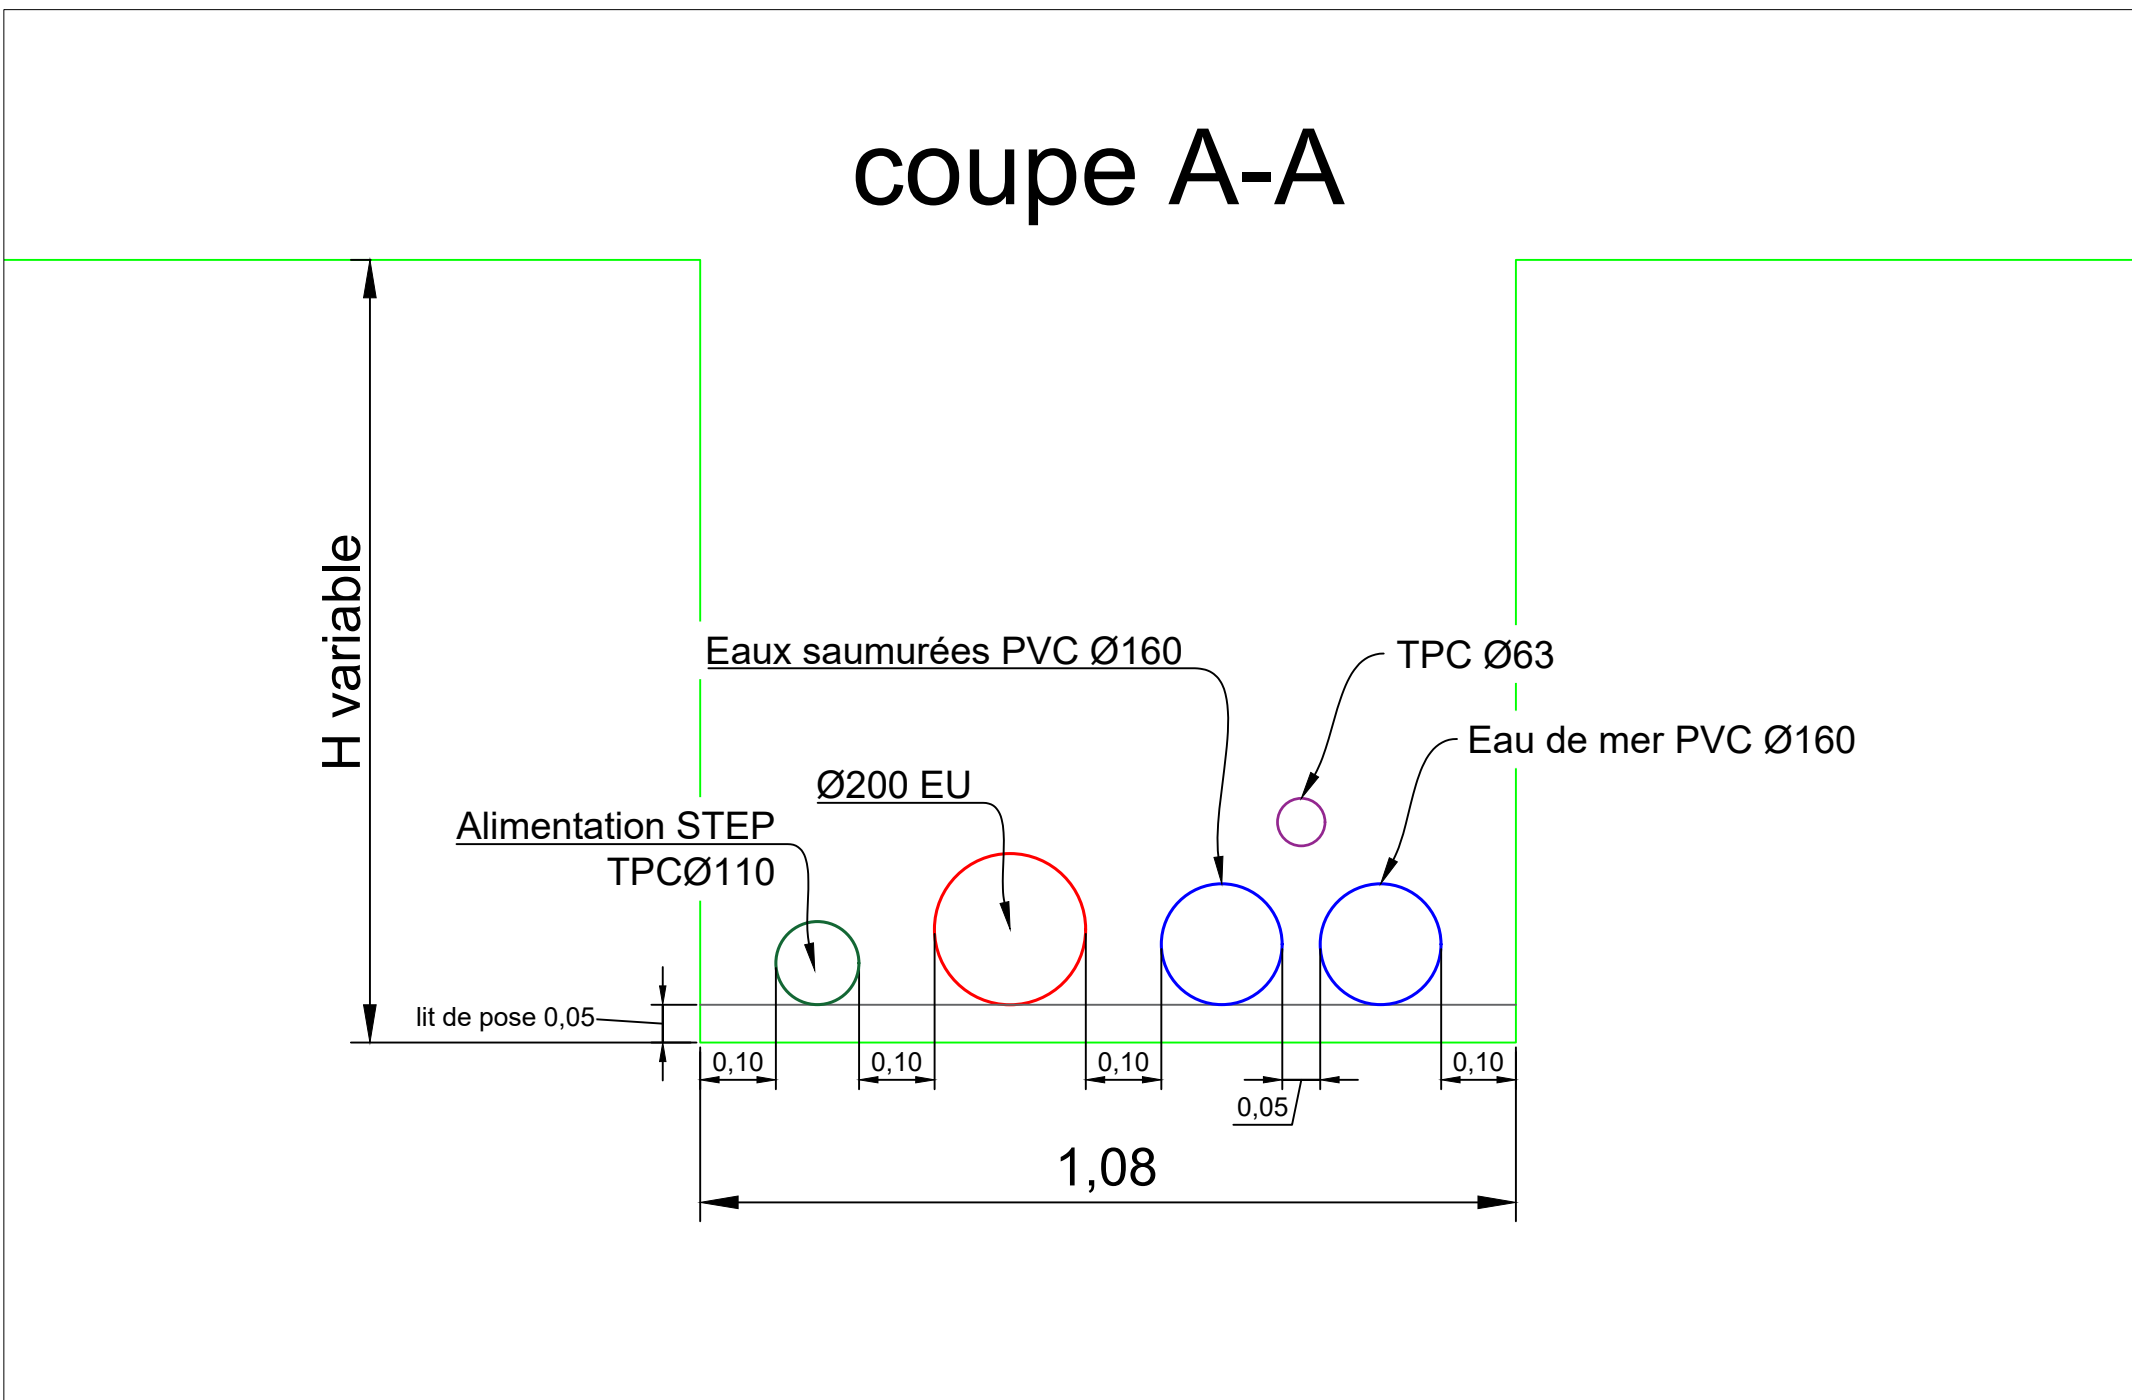


PC 40.00m									
N° Regard									
Cote TN	42.98	42.98	42.98	42.98	42.98	42.98	42.98	42.98	42.98
Cote Fe	41.95	41.95	41.95	41.95	41.95	41.95	41.95	41.95	41.95
Profondeur	1.03	1.03	1.03	1.03	1.03	1.03	1.03	1.03	1.03
Distance	0.0	6.00	6.00	46.25	65.00	10.00	22.40		
Pente	1.0%			1.0%	1.0%	1.0%	0.31%		
Type canalisation	Ø200 PP CR-SN16								

PC 40.00m									
N° Regard									
Cote TN	42.98	42.98	42.98	42.98	42.98	42.98	42.98	42.98	42.98
Cote Fe	41.95	41.95	41.95	41.95	41.95	41.95	41.95	41.95	41.95
Profondeur	1.03	1.03	1.03	1.03	1.03	1.03	1.03	1.03	1.03
Distance	0.0	6.00	6.00	46.25	65.00	10.00	22.40		
Pente	1.0%			1.0%	1.0%	1.0%	0.31%		
Type canalisation	Ø200 PP CR-SN16								

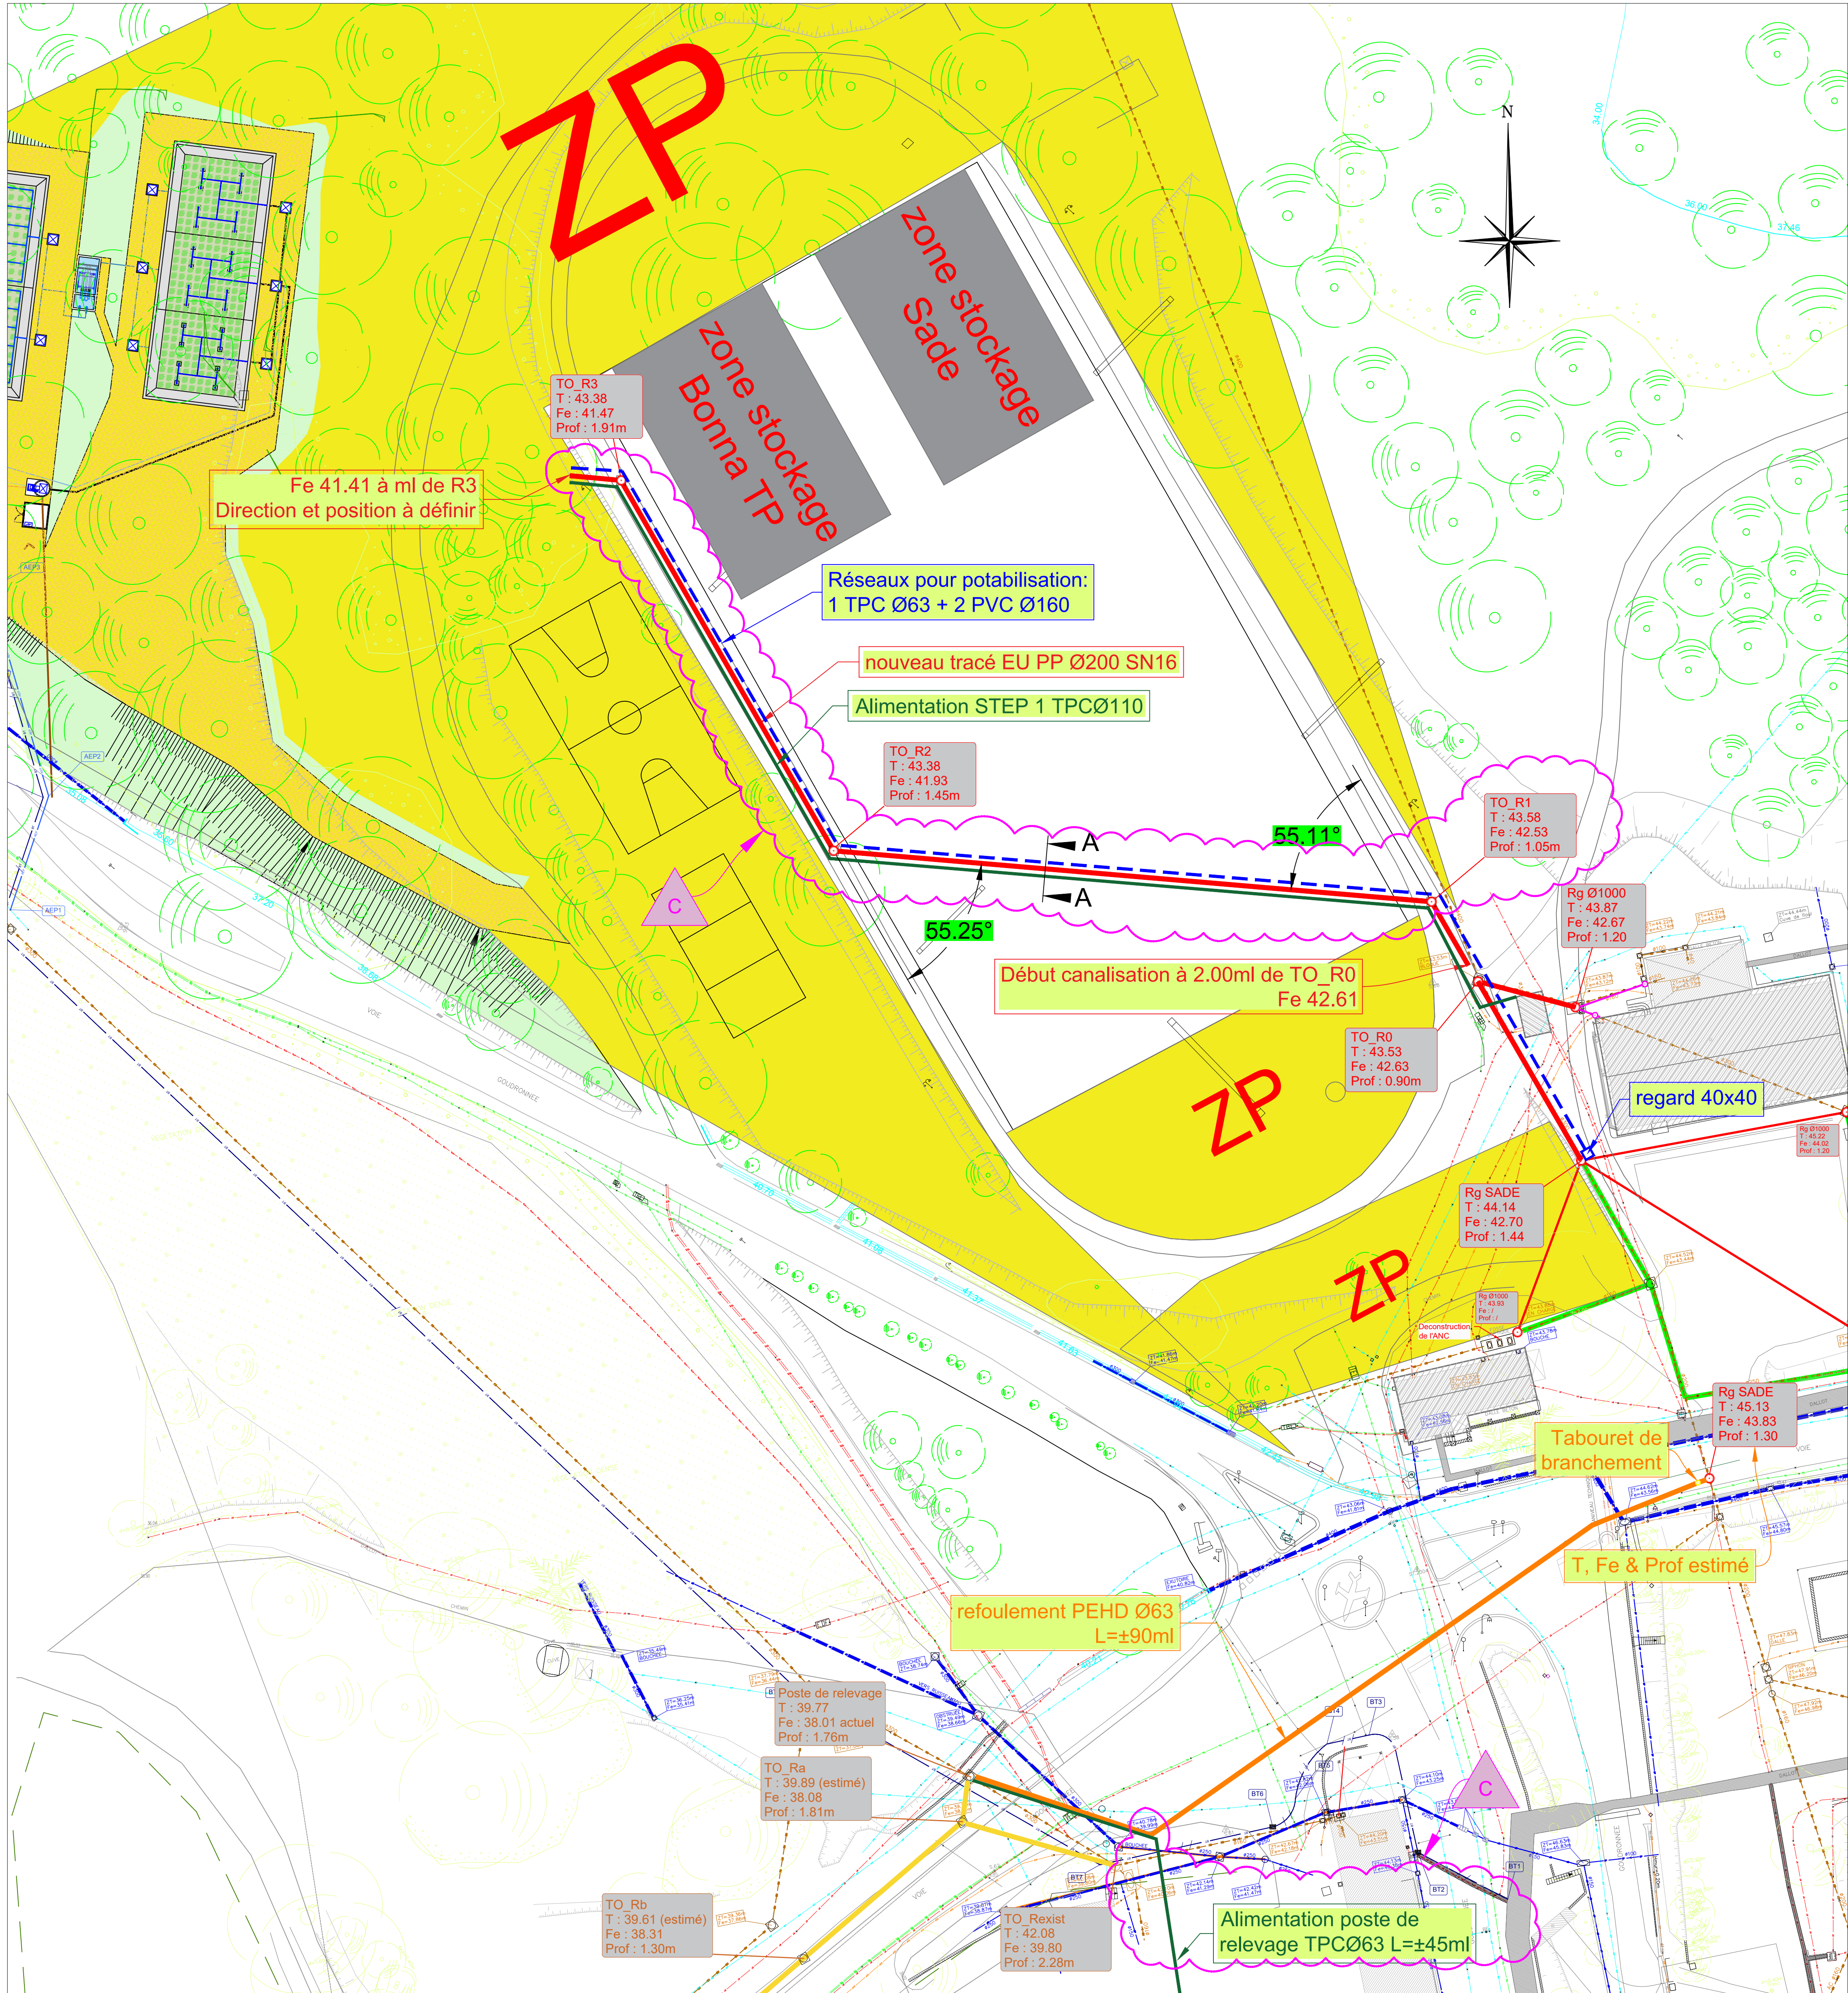

C	BPO	06/03/2025	A.Degraeve	T.Zerbini	P.Bris	Mise à jour suivant PDF n°22049-CR26-2025-03-03			
B	BPO	23/01/2025	A.Degraeve	T.Zerbini	P.Bris	Mise à jour suivant PDF n°22049-CR20-2025-01-13			
A	BPO	07/01/2025	A.Degraeve	T.Zerbini	P.Bris	Première diffusion			
INDICE	ETAT	DATE	DESSINE	VERIFIE	CONTROLE	MODIFICATIONS/OBSERVATIONS			

DEPARTEMENT DU VAR
COMMUNE DE HYERES

Construction de la station d'épuration
de la Base Principale du Levant
et réhabilitation des réseaux

Vue en plan & profil en long
EU DN200 autour du stade

CONSOLIS
BONNA TP
BONNA Travaux Pression
Ch. Vicinal de la Millière à St Menet - BP43
13 368 MARSEILLE Cedex 11
Tél: 04.91.18.71.00 Fax: 04.91.24.70.43

N° Affaire: 24640D
Format : A0 Echelle: 1/200 - 1/300
Page : 1 / 1
N° ref plan : TPS25003

Ce plan, propriété exclusive de la Société Bonna, est confidentiel.
En particulier, il ne peut être communiqué à des tiers, copié,
reproduit ou transformé sans son autorisation écrite et expresse.