


Pignon SUD

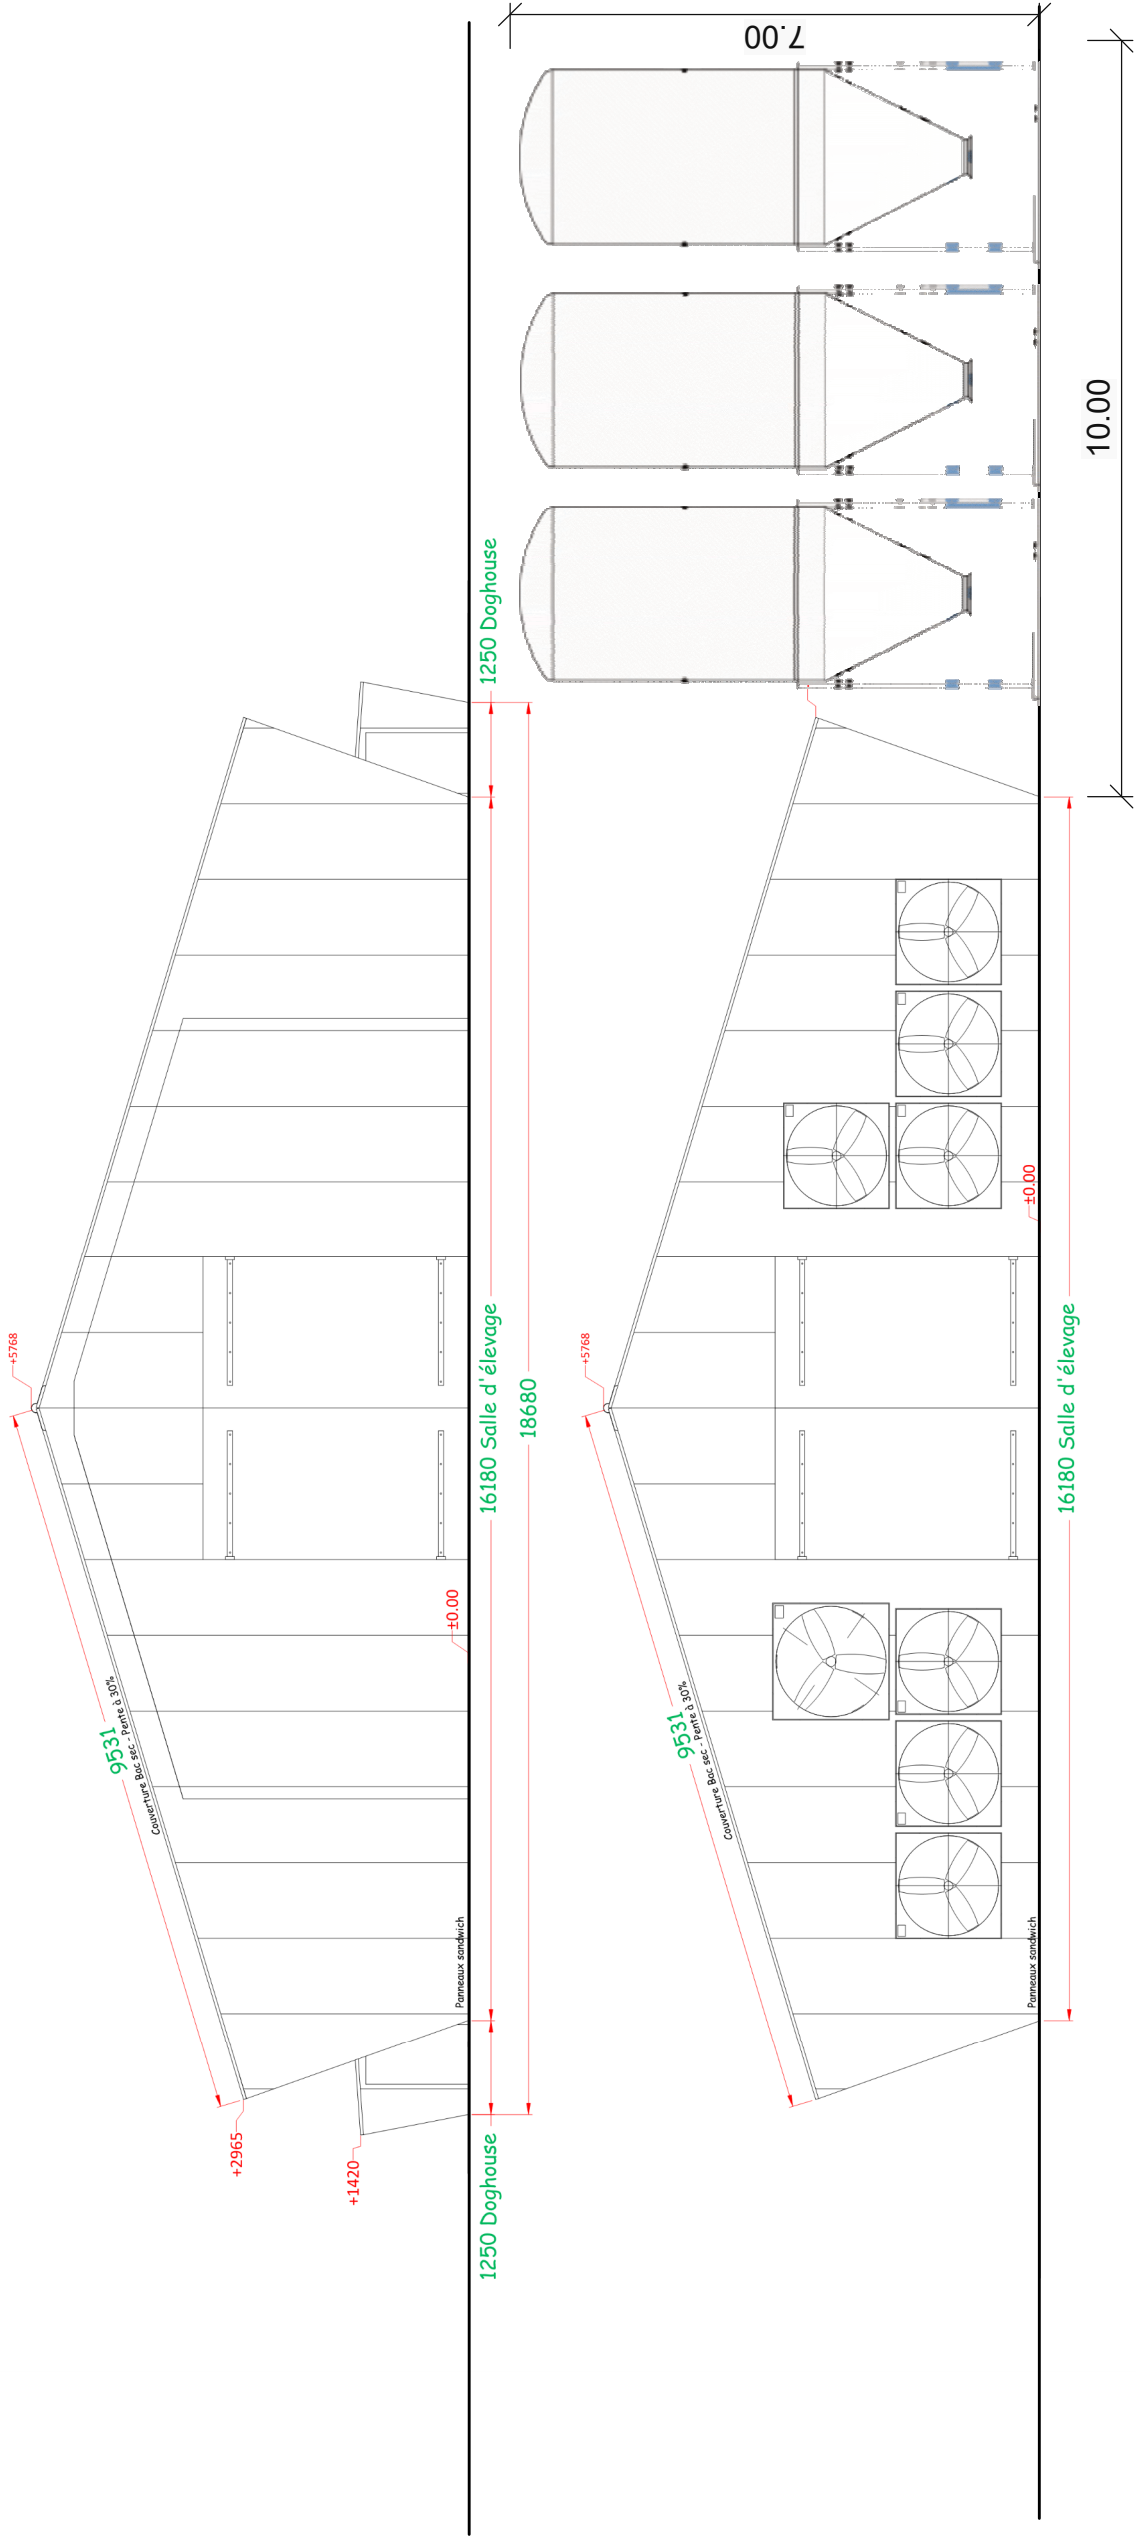

Pignon NORD

Monsieur THOMAS Eric Chemin de la Courtine 26300 CHATEAUNEUF SUR ISERE	dessiné par : VIGNAL Céline	
	PC 5 0 : Pignons	
	1/100	