



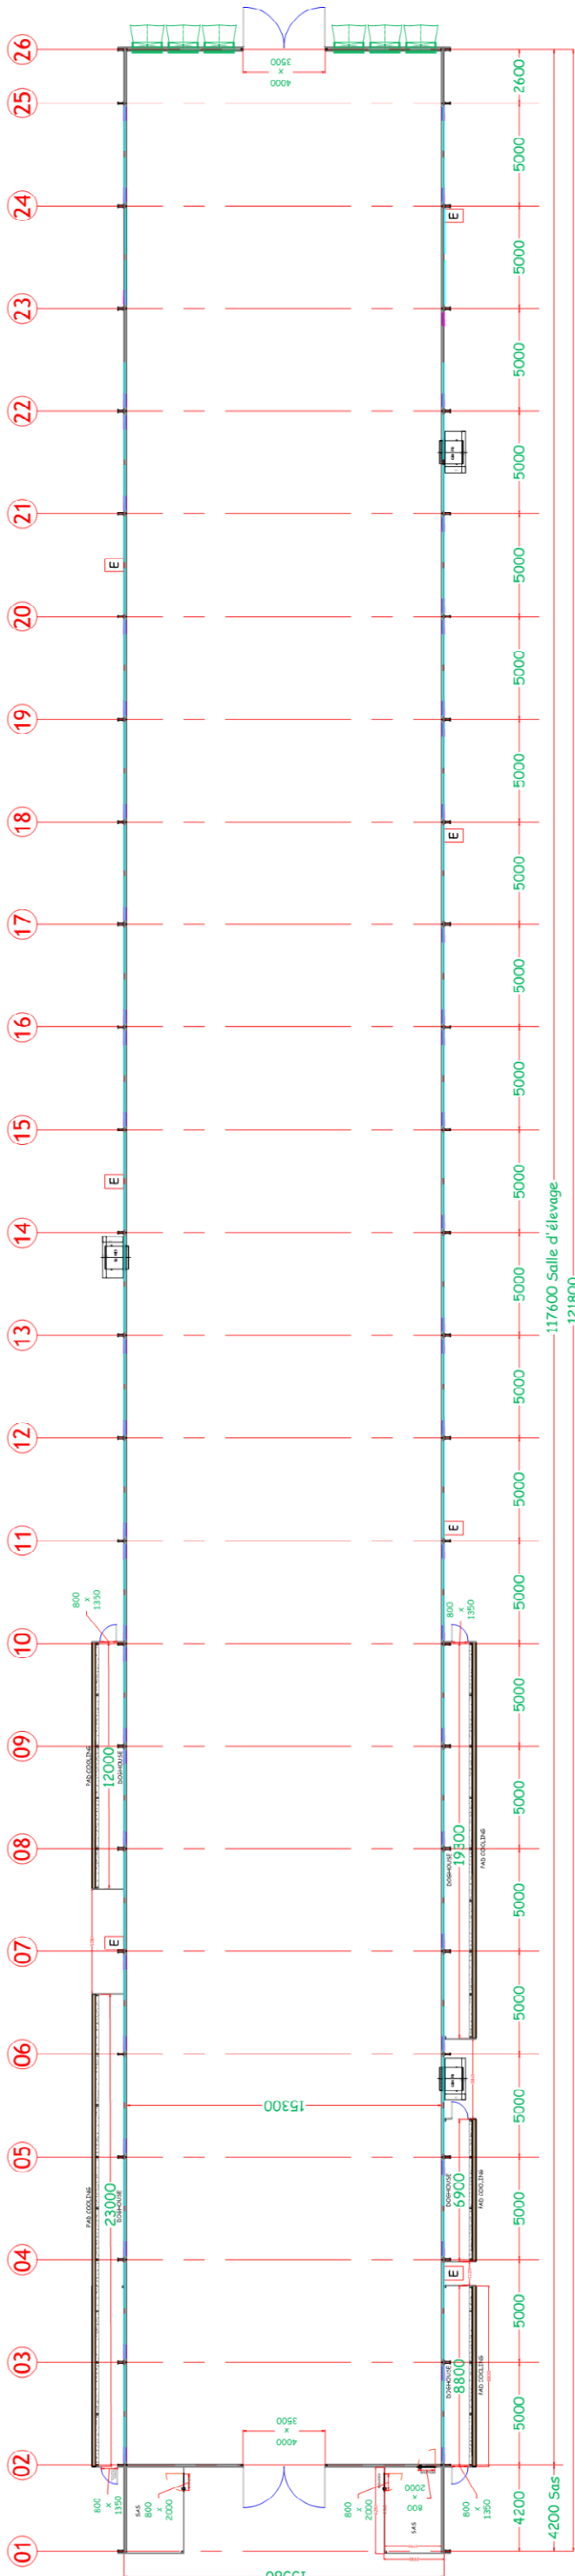

Façade EST

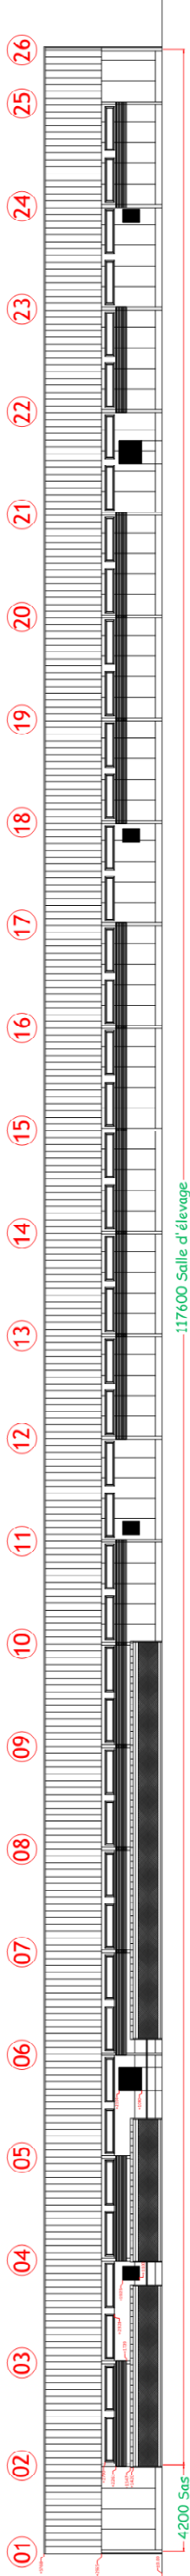

Façade OUEST