


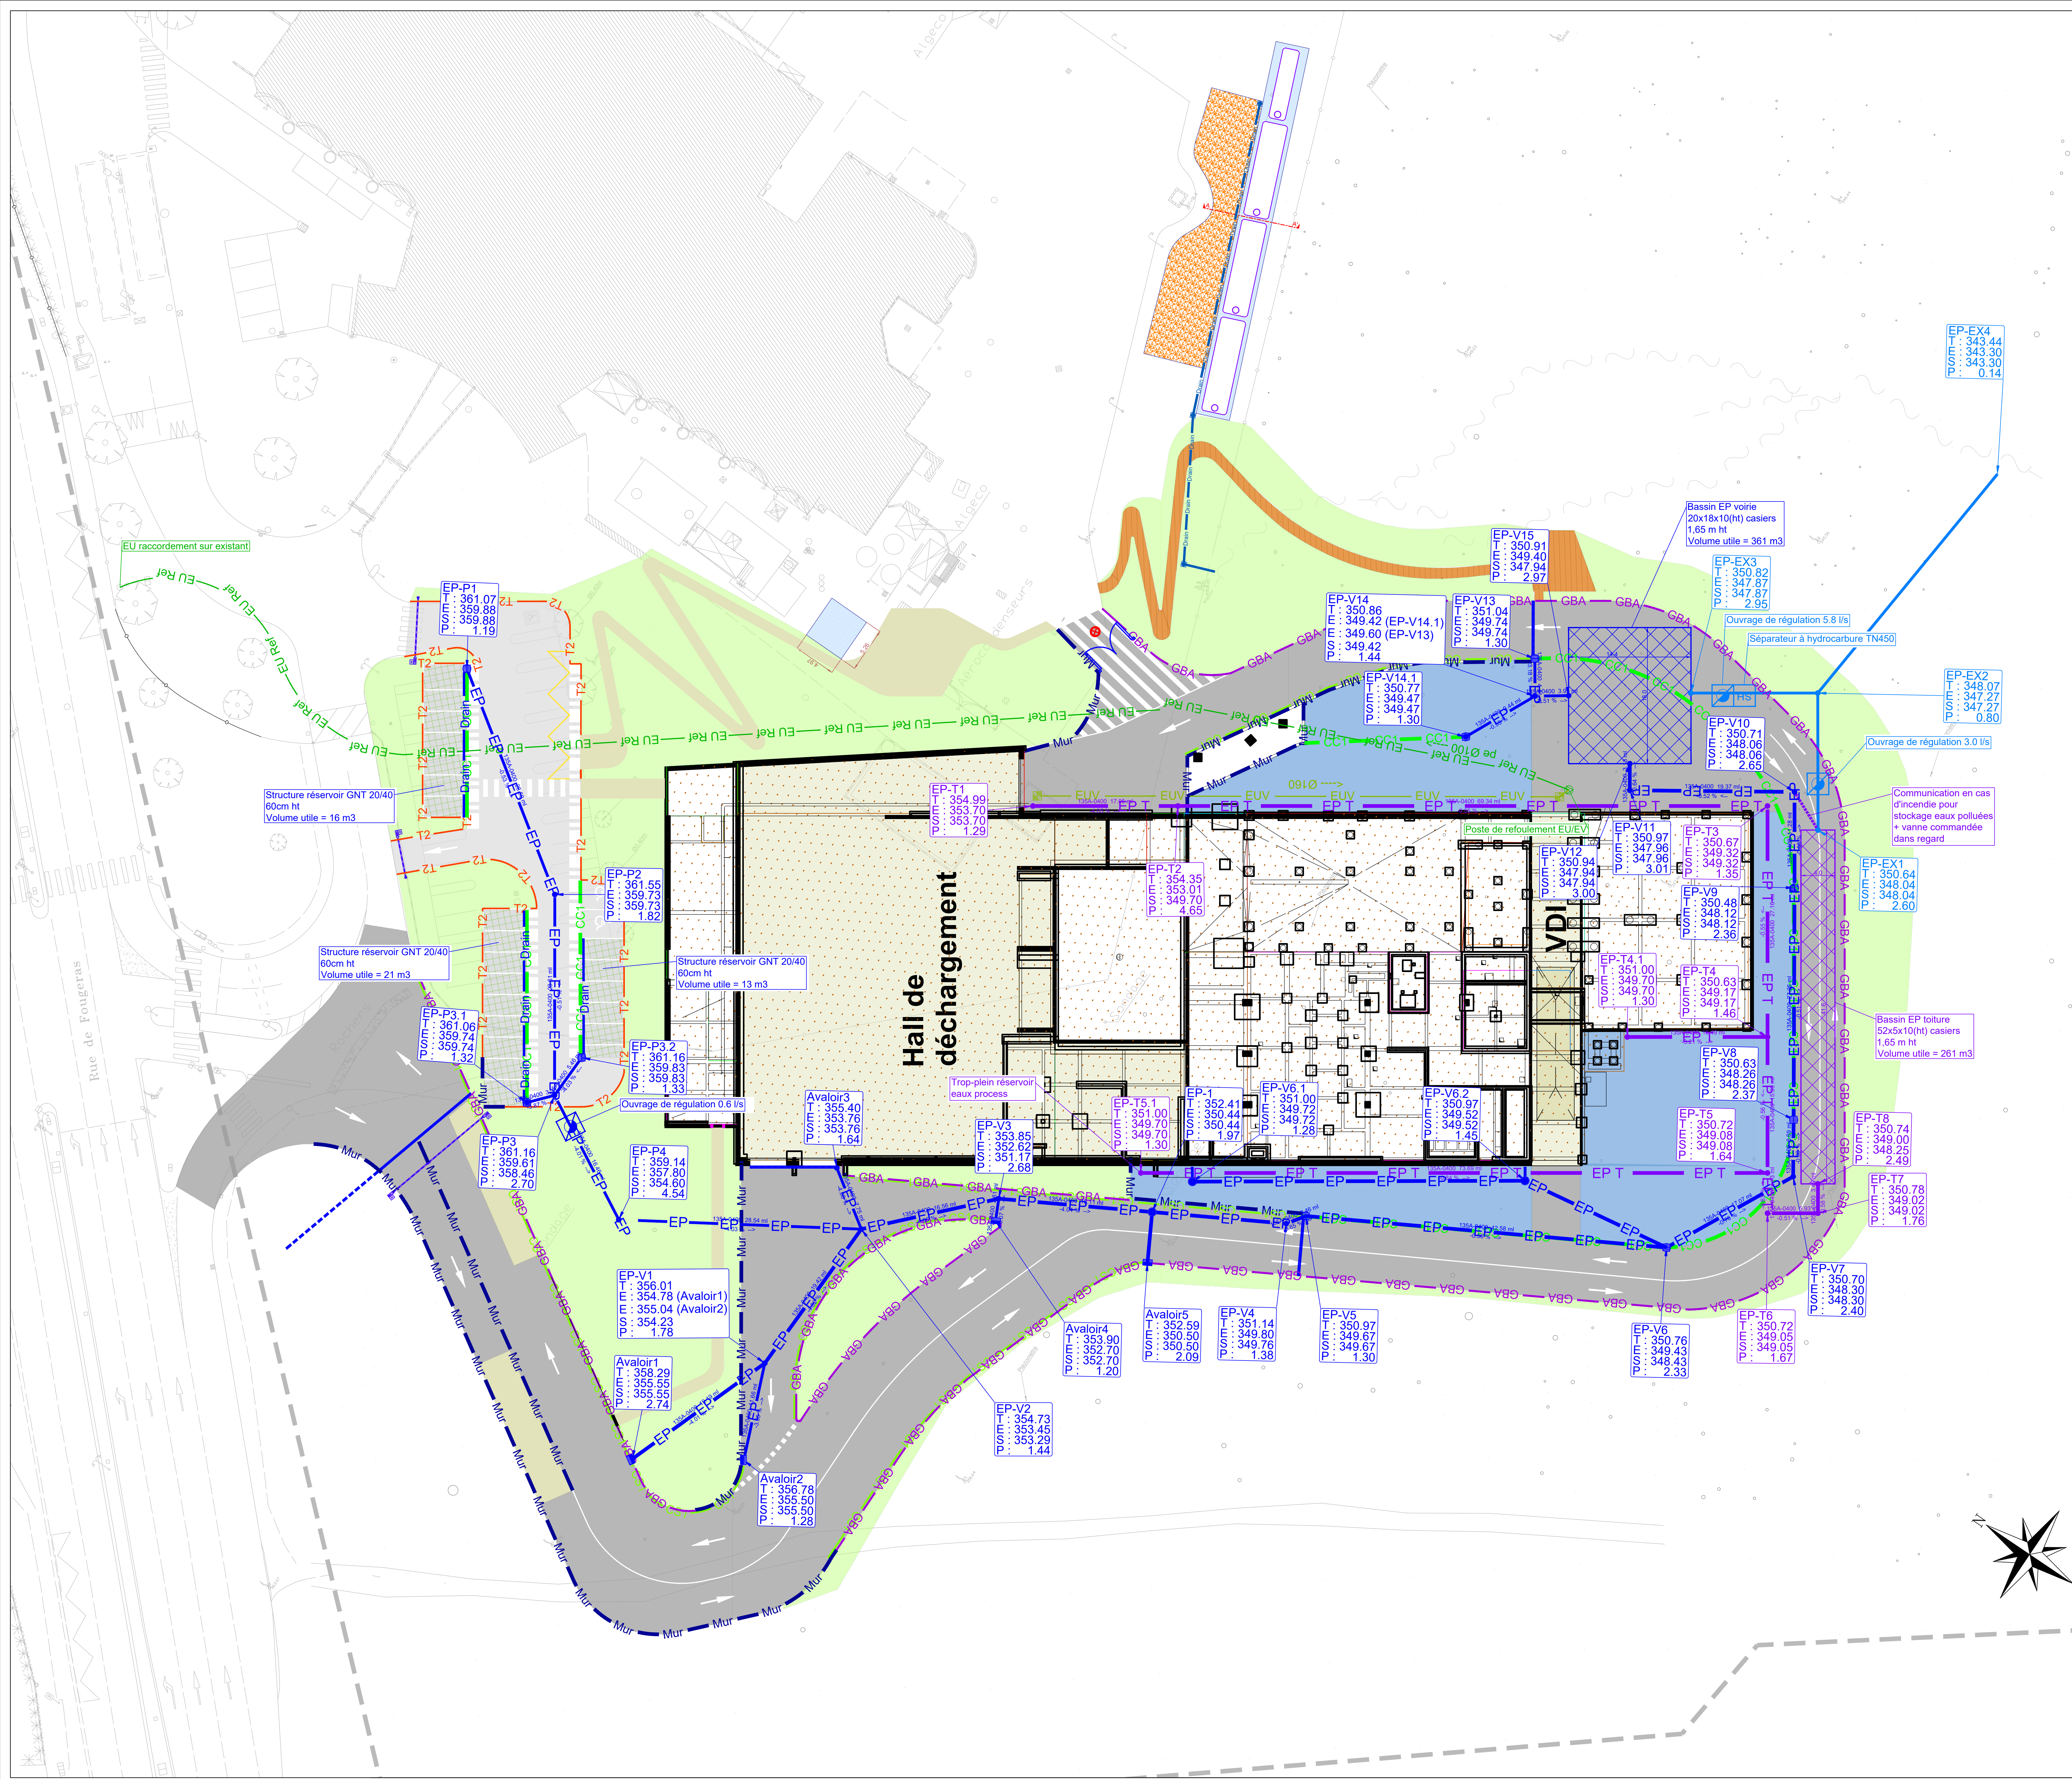

Légende réseaux d'Assainissement :

Eaux Pluviales

- EP — EP Réseau EP - Voiries
- Drain — Drain EP - Voiries
- Regards, avaloirs et grilles EP - Voiries
- Ouvrage de régulation EP - Voiries
- Bassin de rétention EP - Voiries
- EP T Réseau EP - Toitures
- Regards EP - Toitures
- Bassin de rétention EP - Toitures
- — Réseau EP - Rejet
- Regards EP - Rejet
- HS Ouvrage de régulation séparateur hydrocarbure EP - Rejet

Eaux Usées

- EUV Réseau EU - Vannes
- Regards EU - Vannes
- EU Ref Réseau EU - Refoulement
- Regards EU - Refoulement
- Poste de relevage EU

MÂÎTRE D'OUVRAGE - ENTENTE

Limoges Métropole, évolis 23, S.Y.D.E.D. tous éco-citoyens 1

MARCHE GLOBAL DE PERFORMANCE (M.P.G.P) RELATIF A LA CONCEPTION, LA CONSTRUCTION ET L'EXPLOITATION D'UNE UNITE DE VALORISATION ENERGETIQUE DES DECHETS

GROUPEMENT AMO

MANDATAIRE	LOIRE - HENOSCHBERG	CONTRÔLEUR TECHNIQUE
Groupe MERLIN	stratorial, 2concert, BIMSKY	apave
		COORDONATEUR SPS
		Qualiconsult

GROUPEMENT TITULAIRE DU MARCHÉ

MANDATAIRE SOAL	CO-TRAITANTS GROUPEMENT	ÉMETTEUR
VEOLIA	KOBO, EIFFAGE GENE CIVIL	EIFFAGE GENE CIVIL

Indice	Établi par	Approuvé par	Date	Diffusion initiale	Objet de la révision
01	PRe	DxD	05/02/20		

MODELE SOURCE: BET_PRJ_DG_1_002_Fichier de référence

PHASE:	PRO	Nom du plan
FORMAT:	A0	Plan des réseaux d'Assainissement
ÉCHELLE:	1/250	

REF:	Émetteur	Domaine	Nature	Etat	Chrono	Destinataire	Indice
EIF	EXT	RD	1	001	A	01	