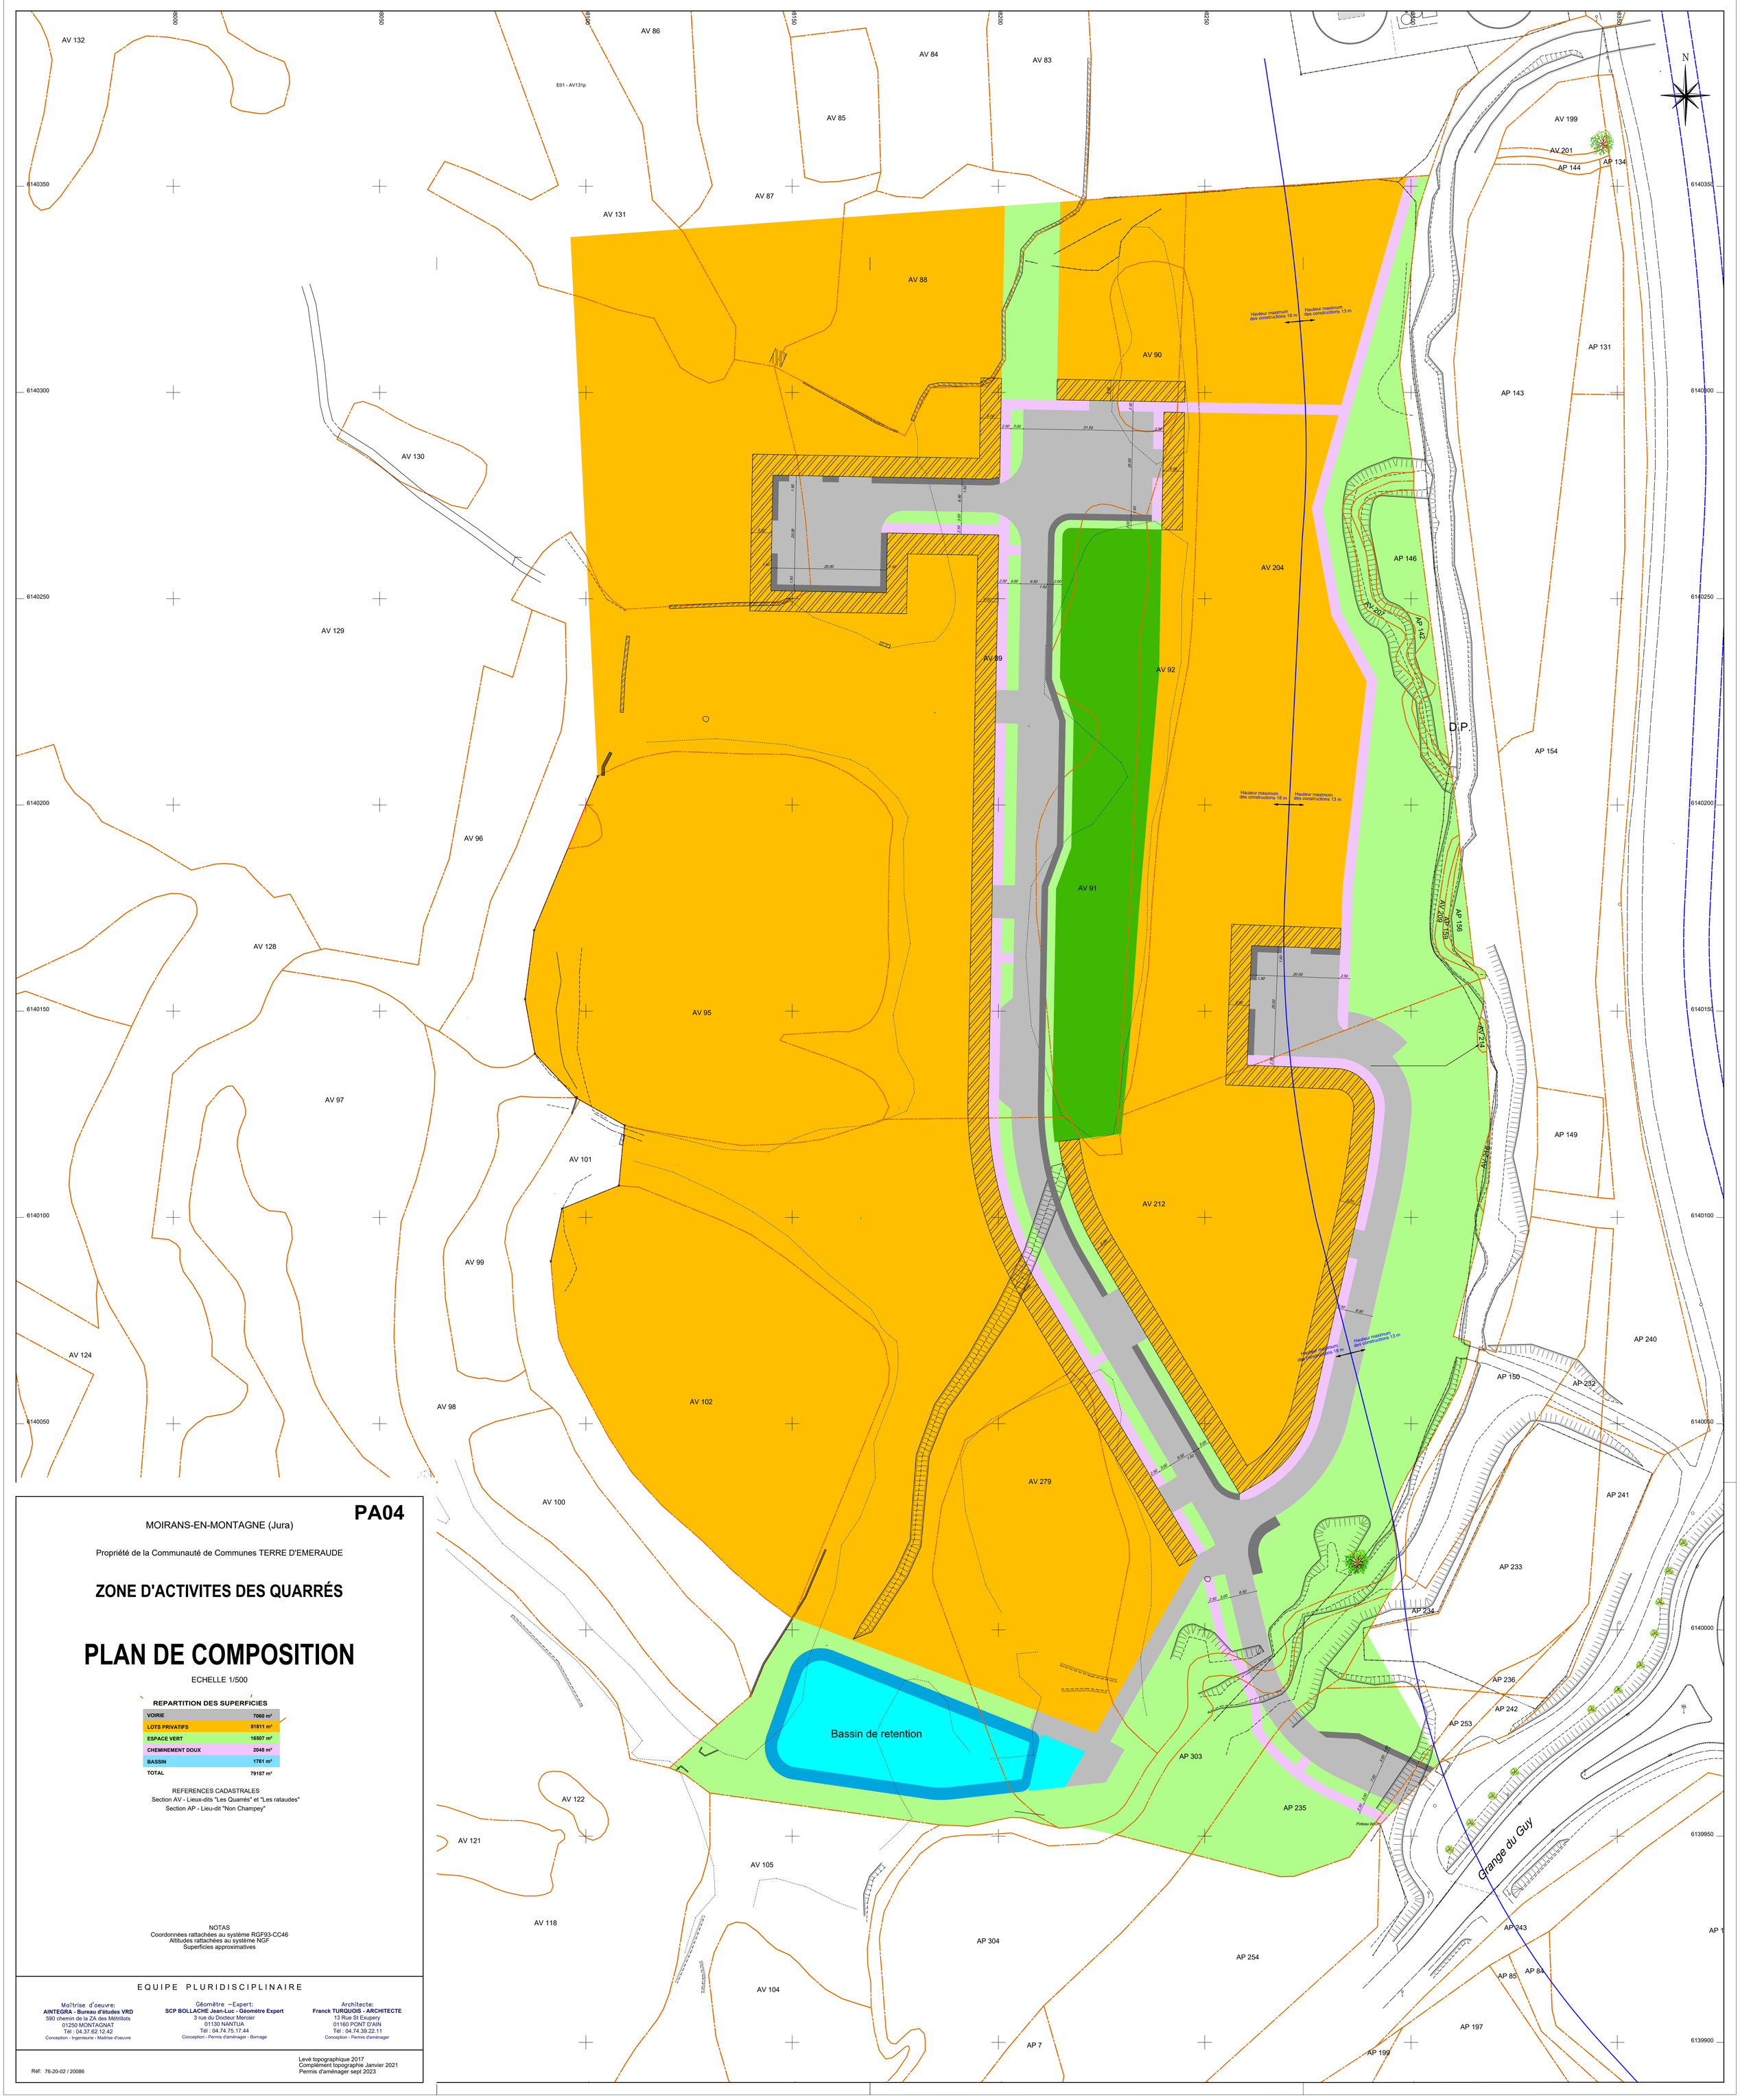

PA04

MOIRANS-EN-MONTAGNE (Jura)

Propriété de la Communauté de Communes TERRE D'EMERAUDE

ZONE D'ACTIVITES DES QUARRÉS

PLAN DE COMPOSITION

ECHELLE 1/500

REPARTITION DES SUPERFICIES

VOIRIE	7060 m²
LOTS PRIVATIFS	51811 m²
ESPACE VERT	16507 m²
CHEMINEMENT DOUX	2048 m²
BASSIN	1761 m²
TOTAL	79187 m²

REFERENCES CADASTRALES
Section AV - Lieux-dits "Les Quarrés" et "Les rataudes"
Section AP - Lieu-dit "Non Champey"

NOTAS
Coordonnées rattachées au système RGF93-CC46
Altitudes rattachées au système NGF
Superficies approximatives

EQUIPE PLURIDISCIPLINAIRE

Maîtrise d'oeuvre:
AINTEGRA - Bureau d'études VRD
590 chemin de la ZA des Métrillots
01250 MONTAGNAT
Tél : 04.37.62.12.42
Conception - Ingenieurie - Maîtrise d'oeuvre

Géomètre –Expert:
SCP BOLLACHE Jean-Luc - Géomètre Expert
3 rue du Docteur Mercier
01130 NANTUA
Tél : 04.74.75.17.44
Conception - Permis d'aménager - Bornage

Architecte:
Franck TURQUOIS - ARCHITECTE
13 Rue St Exupery
01160 PONT D'AIN
Tél : 04.74.39.22.11
Conception - Permis d'aménager

Réf: 76-20-02 / 20086

Levé topographique 2017
Complément topographie Janvier 2021
Permis d'aménager sept 2023