Caenlamer
NORMANDIE
COMMUNAUTÉ URBAINE

Giberville

Légende

- Réservoir sur tour
- Réservoir au sol
- Captage
- Station de pompage
- Adduction
- Distribution
- Bâtiment
- Parcelle
- Commune cadastrale

EAU DU BASSIN CAENNAIS
VOTRE SERVICE PUBLIC DE L'EAU

Echelle : 1:4000	**Plan:** 1/1	
Date : 220/06/2025	**Version:** 2025	**Créé par :** RL
Direction du Cycle de l'Eau		
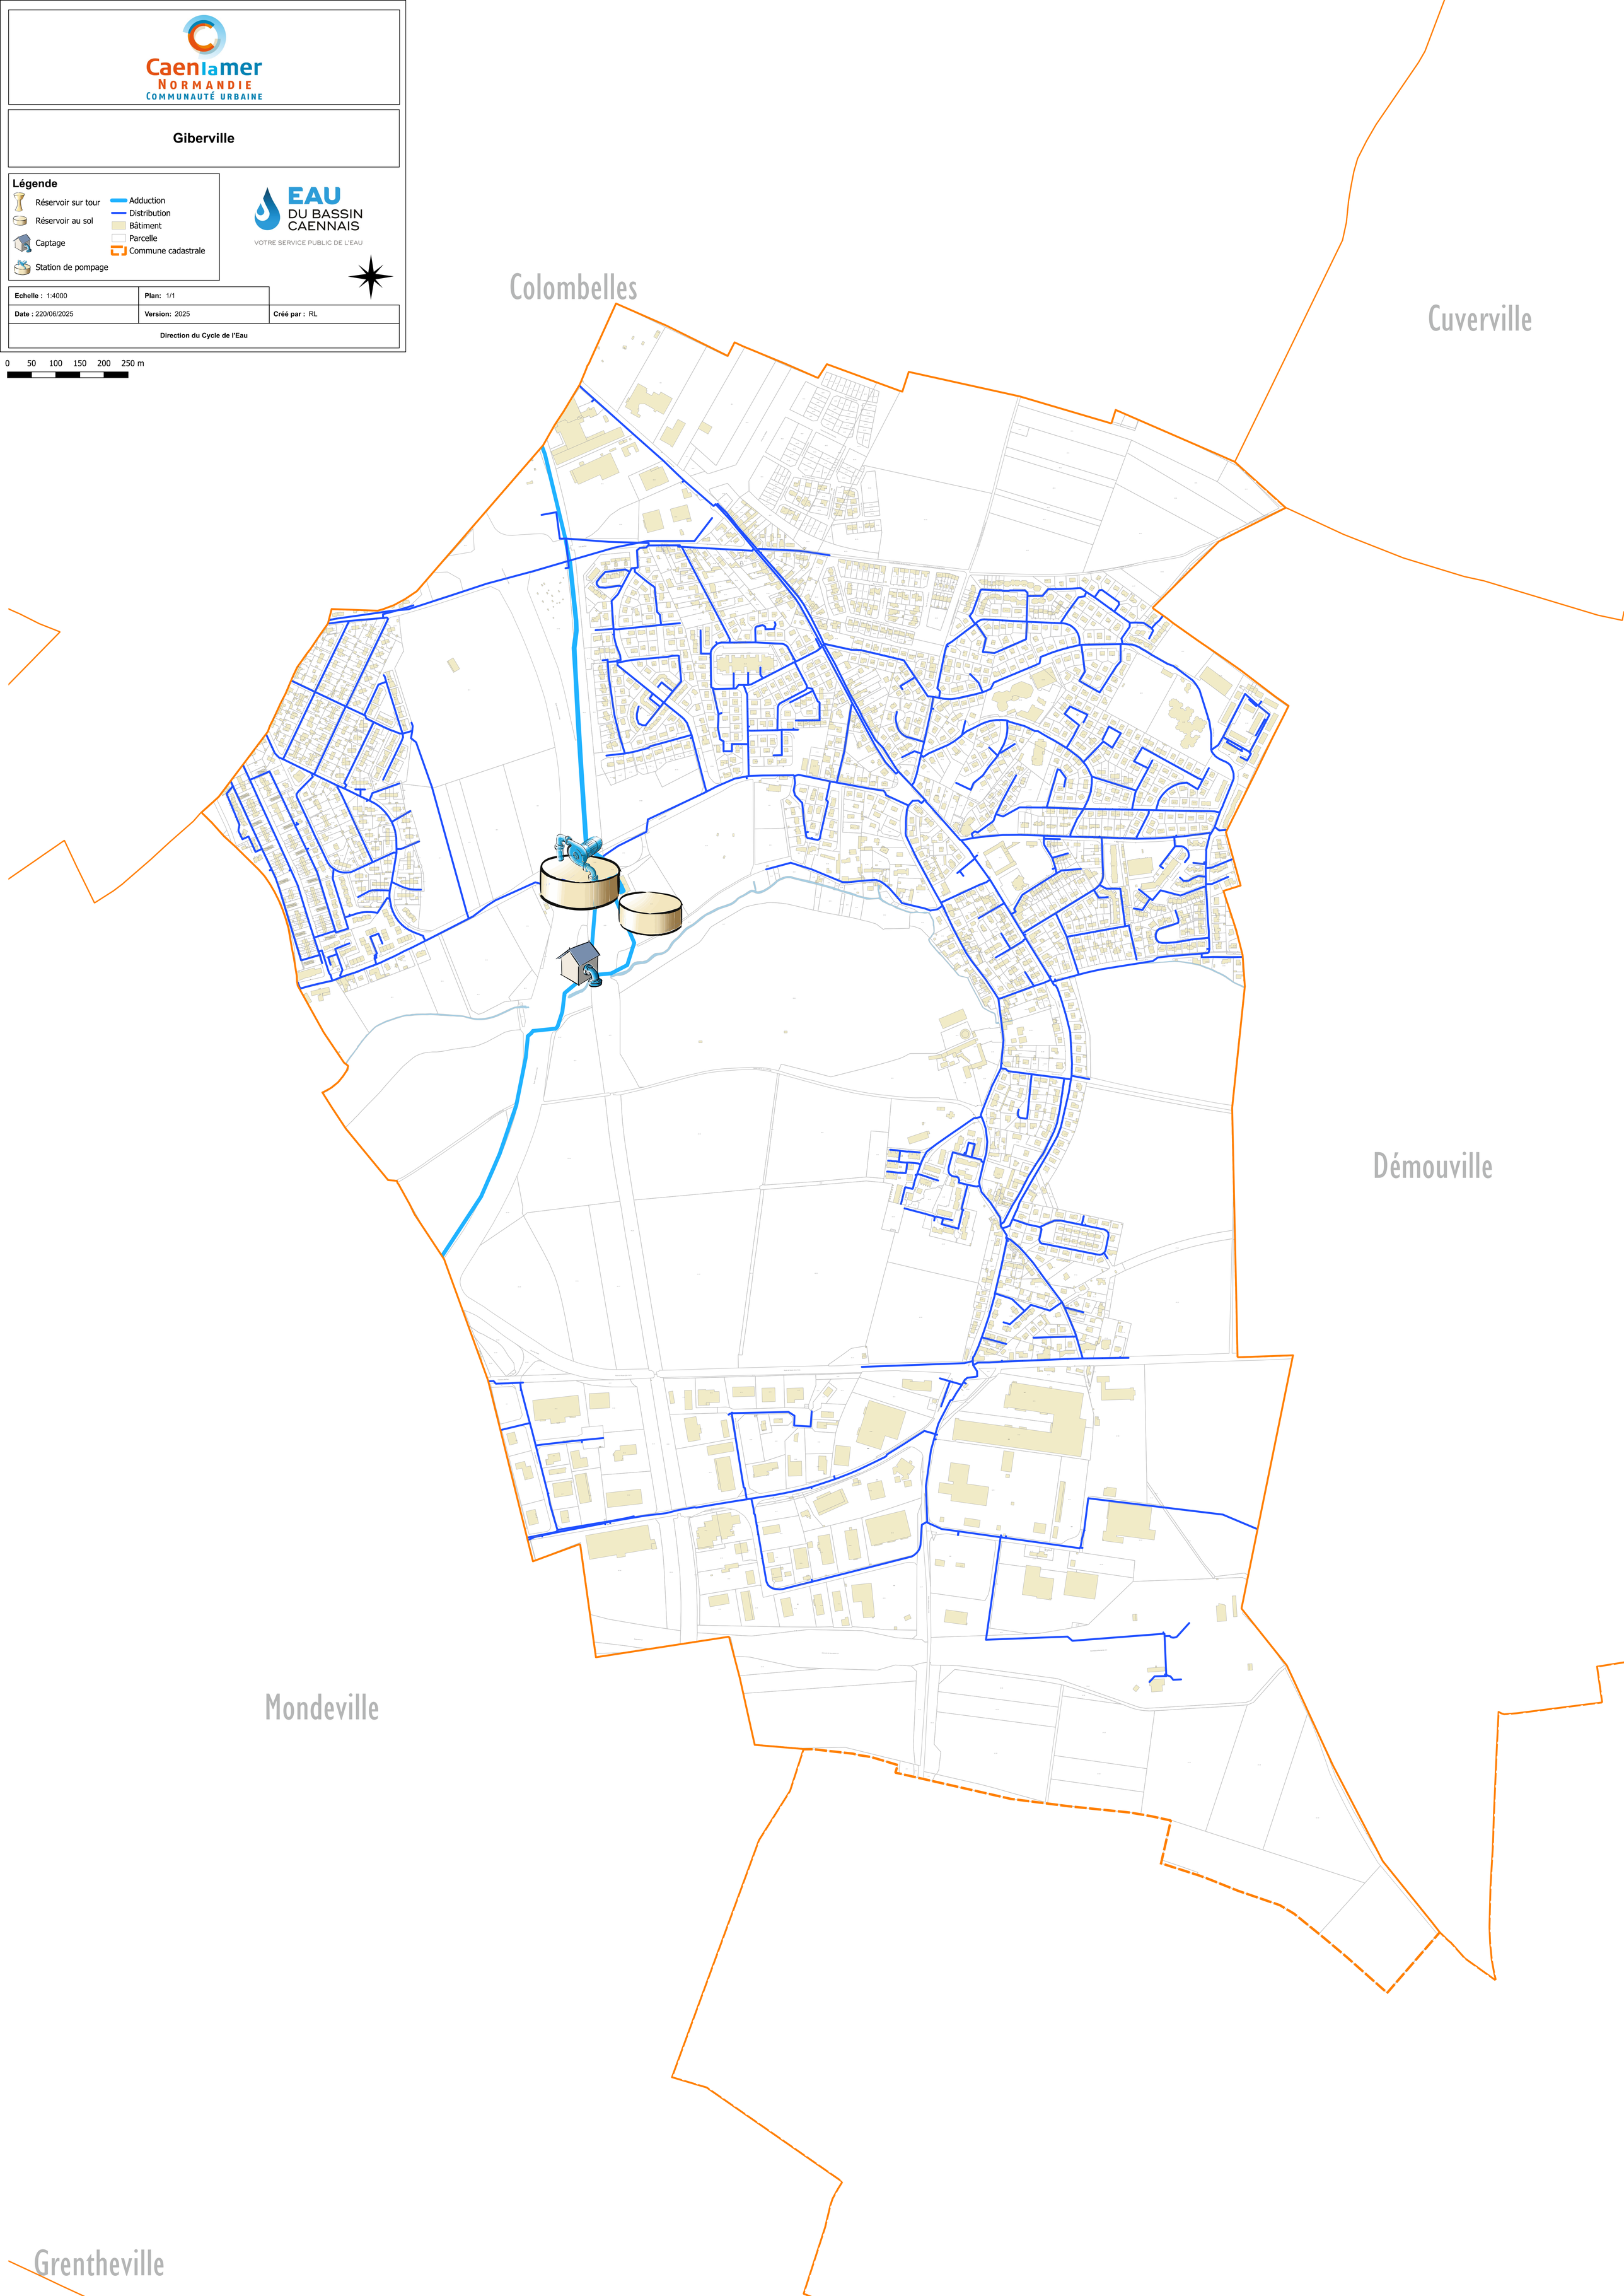
0 50 100 150 200 250 m