



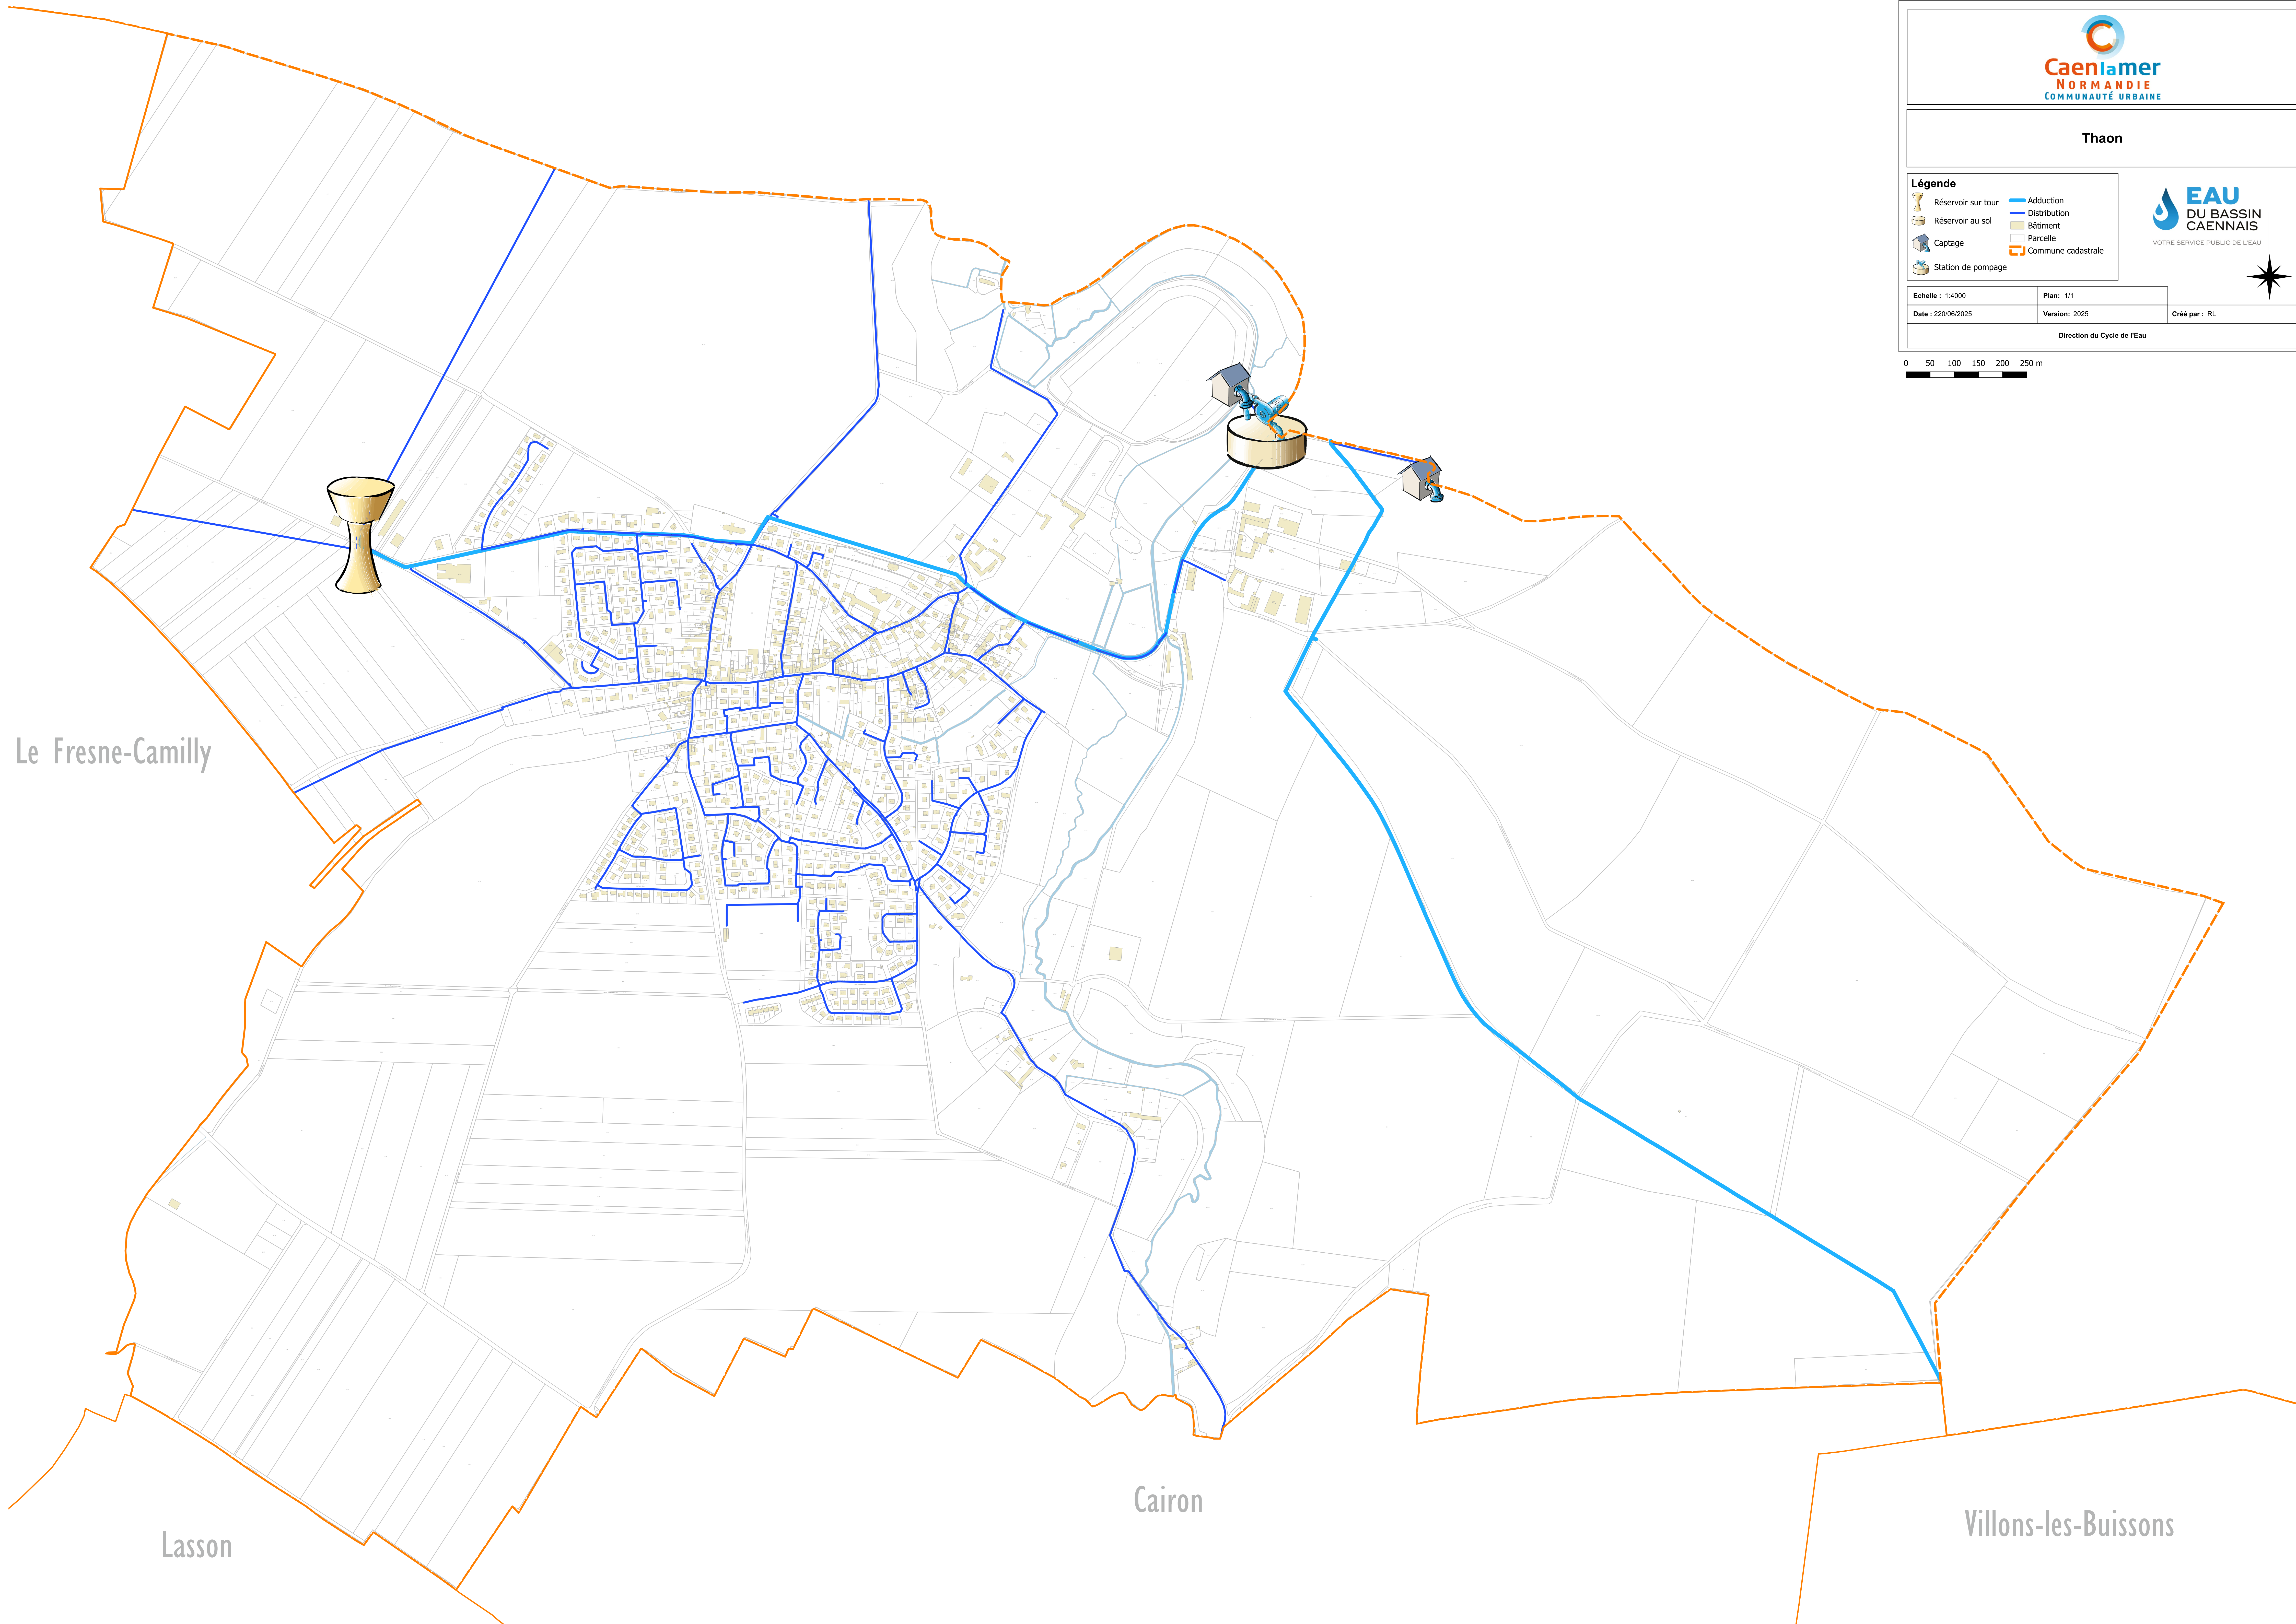

Légende

- Réservoir sur tour
- Réservoir au sol
- Station de pompage
- Adduction
- Distribution
- Bâtiment
- Parcelle
- Commune cadastrale

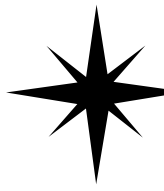

|                             |               |               |
|-----------------------------|---------------|---------------|
| Echelle : 1:4000            | Plan: 1/1     |               |
| Date : 22/06/2025           | Version: 2025 | Créé par : RL |
| Direction du Cycle de l'Eau |               |               |

0 50 100 150 200 250 m



Le Fresne-Camilly

Lasson

Cairon

Villons-les-Buissons