


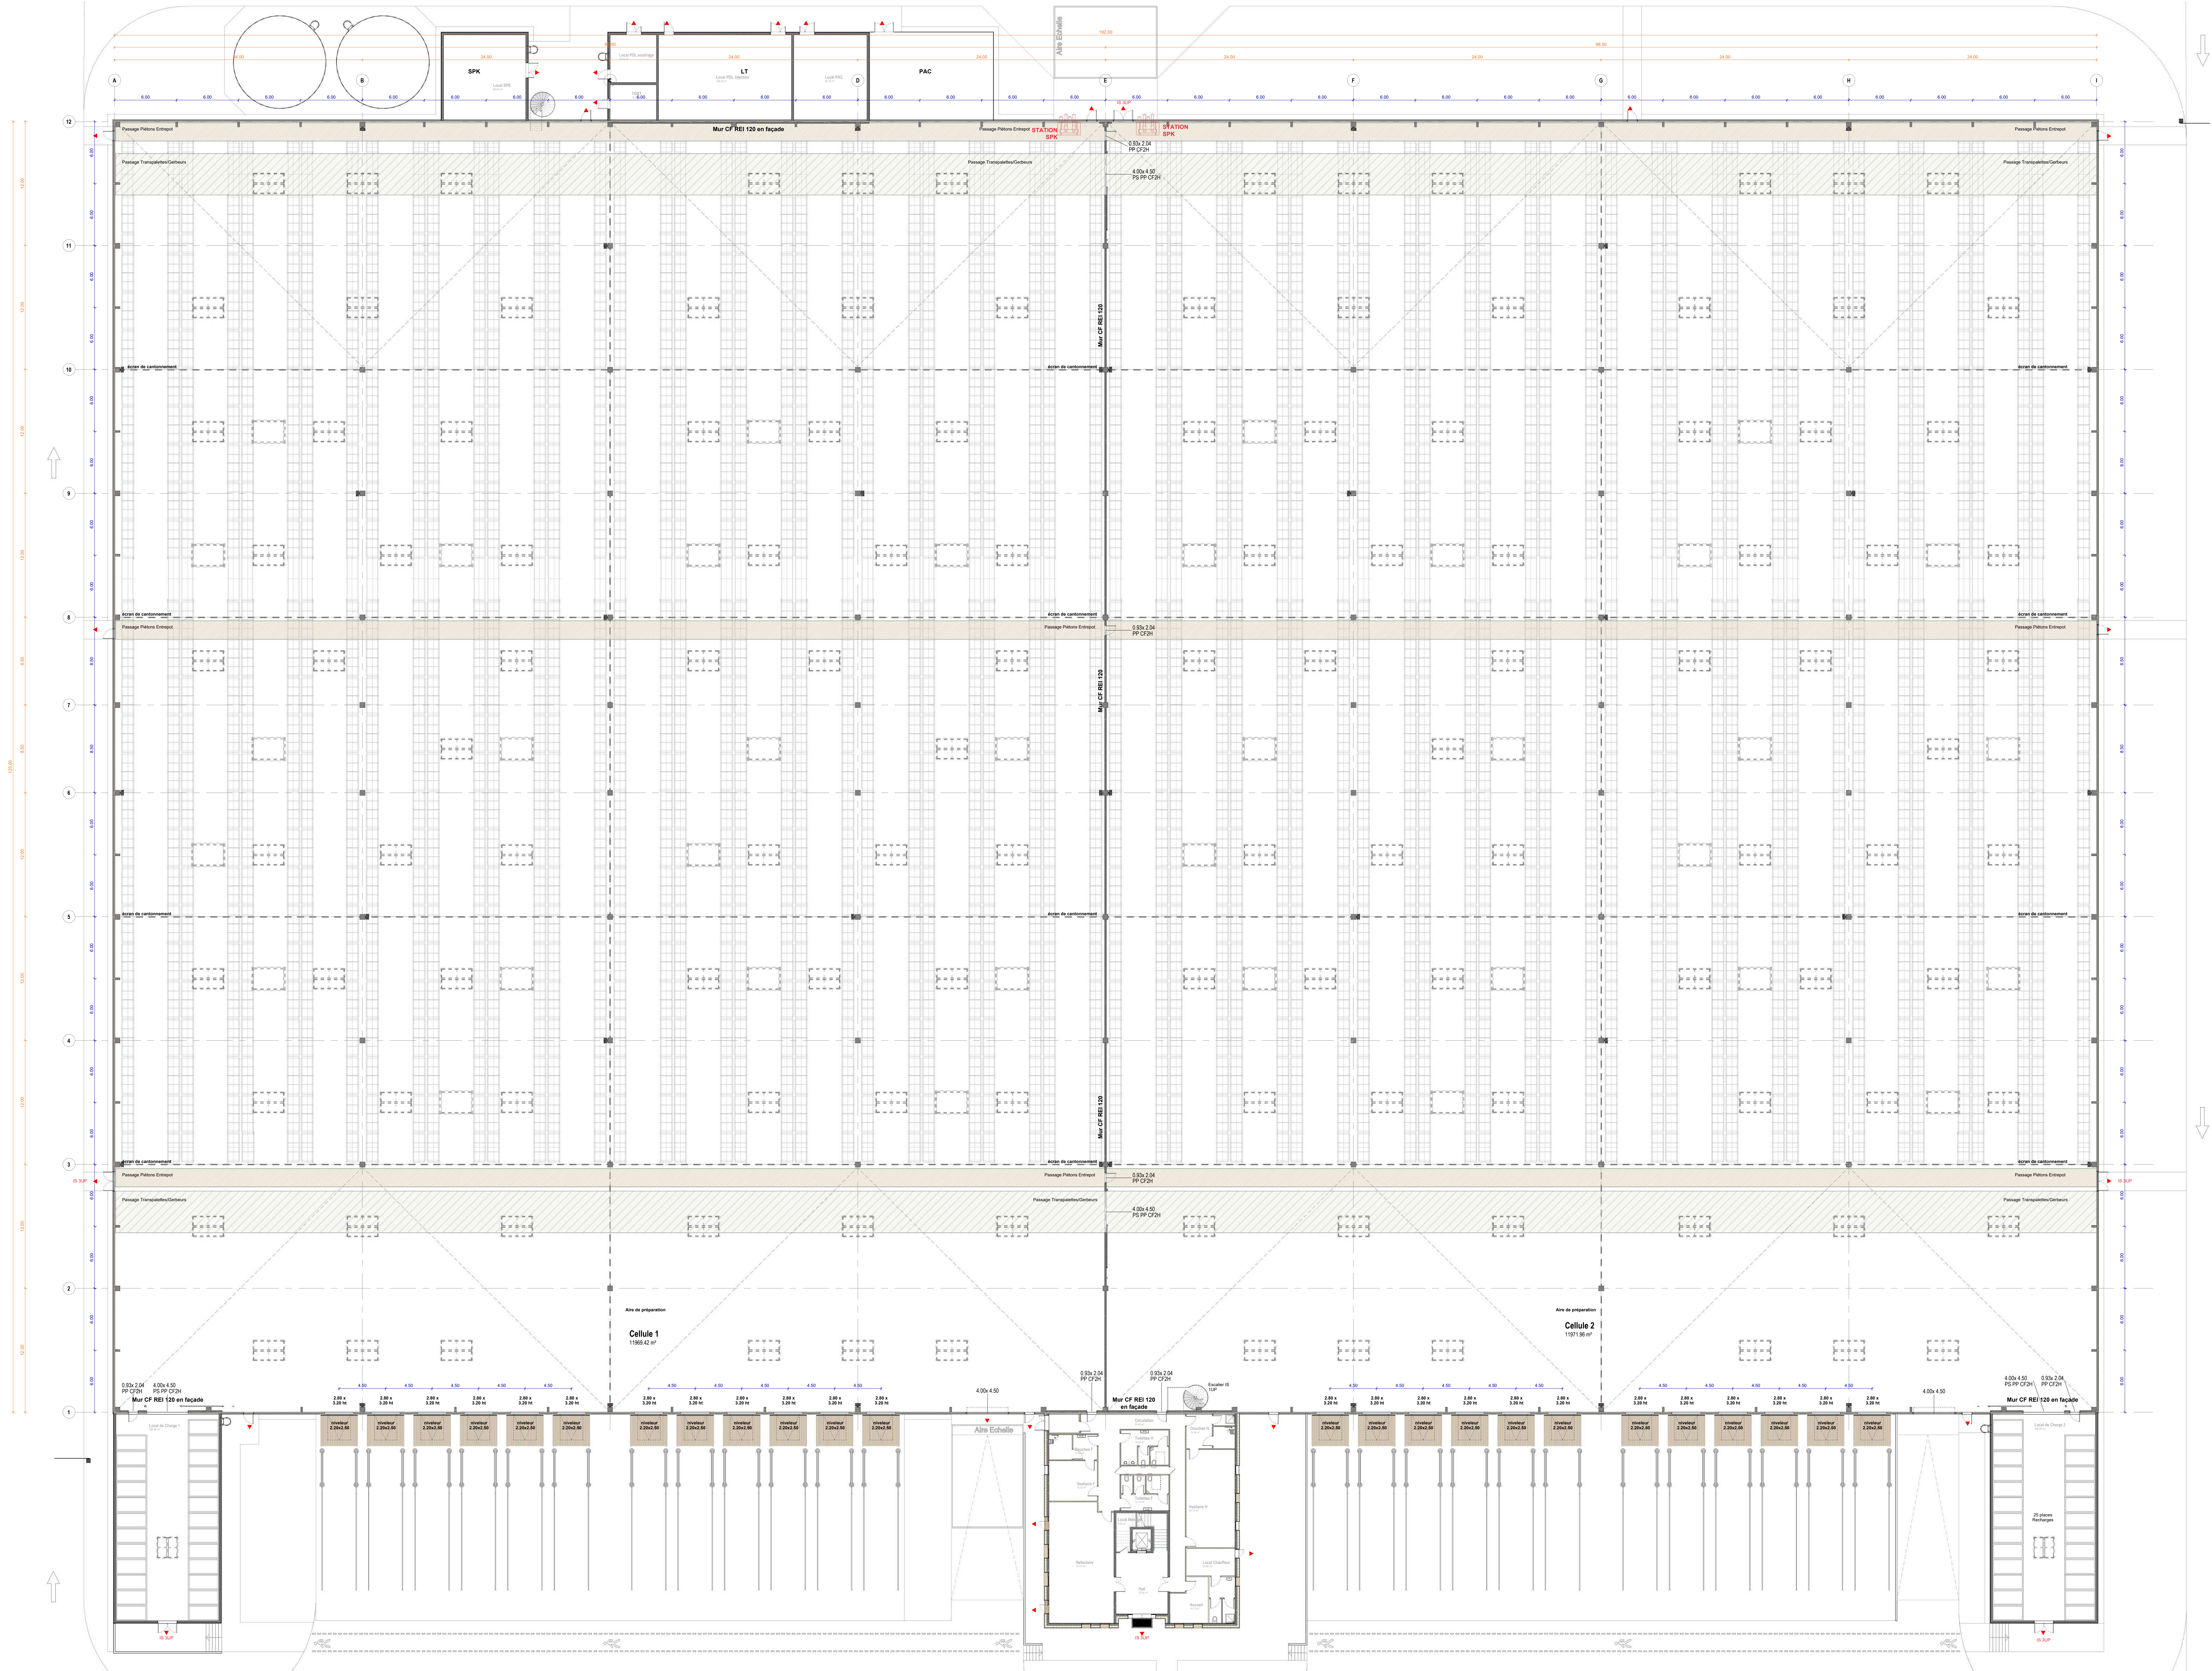

PROJET

Vignes de Mauny - LOT 2

Saint-Michel
89 190 Villeneuve-1 Archaïque

Maître d'ouvrage

SNC DES VIGNES
36 rue Beaujeu
75008 Paris

Telamon
FOURIER D'UN AVENIR MEILLEUR

Architecte

NOVIA ARCHITECTURE
75002 Paris

NOVIA
ARCHITECTURE

Phase

PC

Couleur (Y) :

Document

Plan de RDC

AN01

Emetteur

Architecte

Date

29/12/2025

Destiné par : CGO

Verifié par : PSE

Echelle : 1 : 200