

LEGENDE

Réseaux d'eaux pluviales :

	Canalisation de collecte des eaux de toitures
	Canalisation de collecte des eaux de toitures
	Canalisation de collecte des eaux de voirie "Lot P.A"
	Canalisation de surverse des eaux vers les bassins d'infiltrations Sud
	Regard "Eaux de toitures"
	Regard "Eaux de toitures"
	Regard de branchement
	Regard DEP
	Caniveau quai
	Grille avaloir
	Grille
	Séparateur à hydrocarbures
	Regard 1x1m + limiteur de débit
	Regard 1x1m + vanne de confinement
	Tête d'acqueduc
	Massif drainant sous stationnement perméable
	Drain de collecte
	Bassin de rétention des eaux incendie et des eaux pluviales
	Bassin d'infiltration des eaux pluviales
	Niveau de mise en charge des bassins et quais

Réseaux des eaux issues de la cellule des produits dangereux :

	Réseau de collecte des eaux
	Regard de collecte
	Cuve de stockage enterré "V=250m³"

Réseaux d'eaux usées :

	Canalisation de collecte
	Regard de visite Ø1000
	Regard de branchement
	Poste de relevage
	Canalisation de refolement
	Micro-station
	Ouvrage d'infiltration "bassin perméable à 20% vps"
	Réseau d'épandage

Divers :

	Busage existant du bassin versant amont
	Emprise lot

PROJET

Plateformes logistiques

Zone Vignes Mauby

BP 190 BAGNEAUX

Maître d'ouvrage

SNC DES VIGNES

36 rue Béchillon

75008 Paris

Architecte

NOVIA ARCHITECTURE

95 rue Montmartre

75002 Paris

BET VRD

HYLAS INGENIERIE

5 rue André Coplet

75100 BARENTIN

Telamon

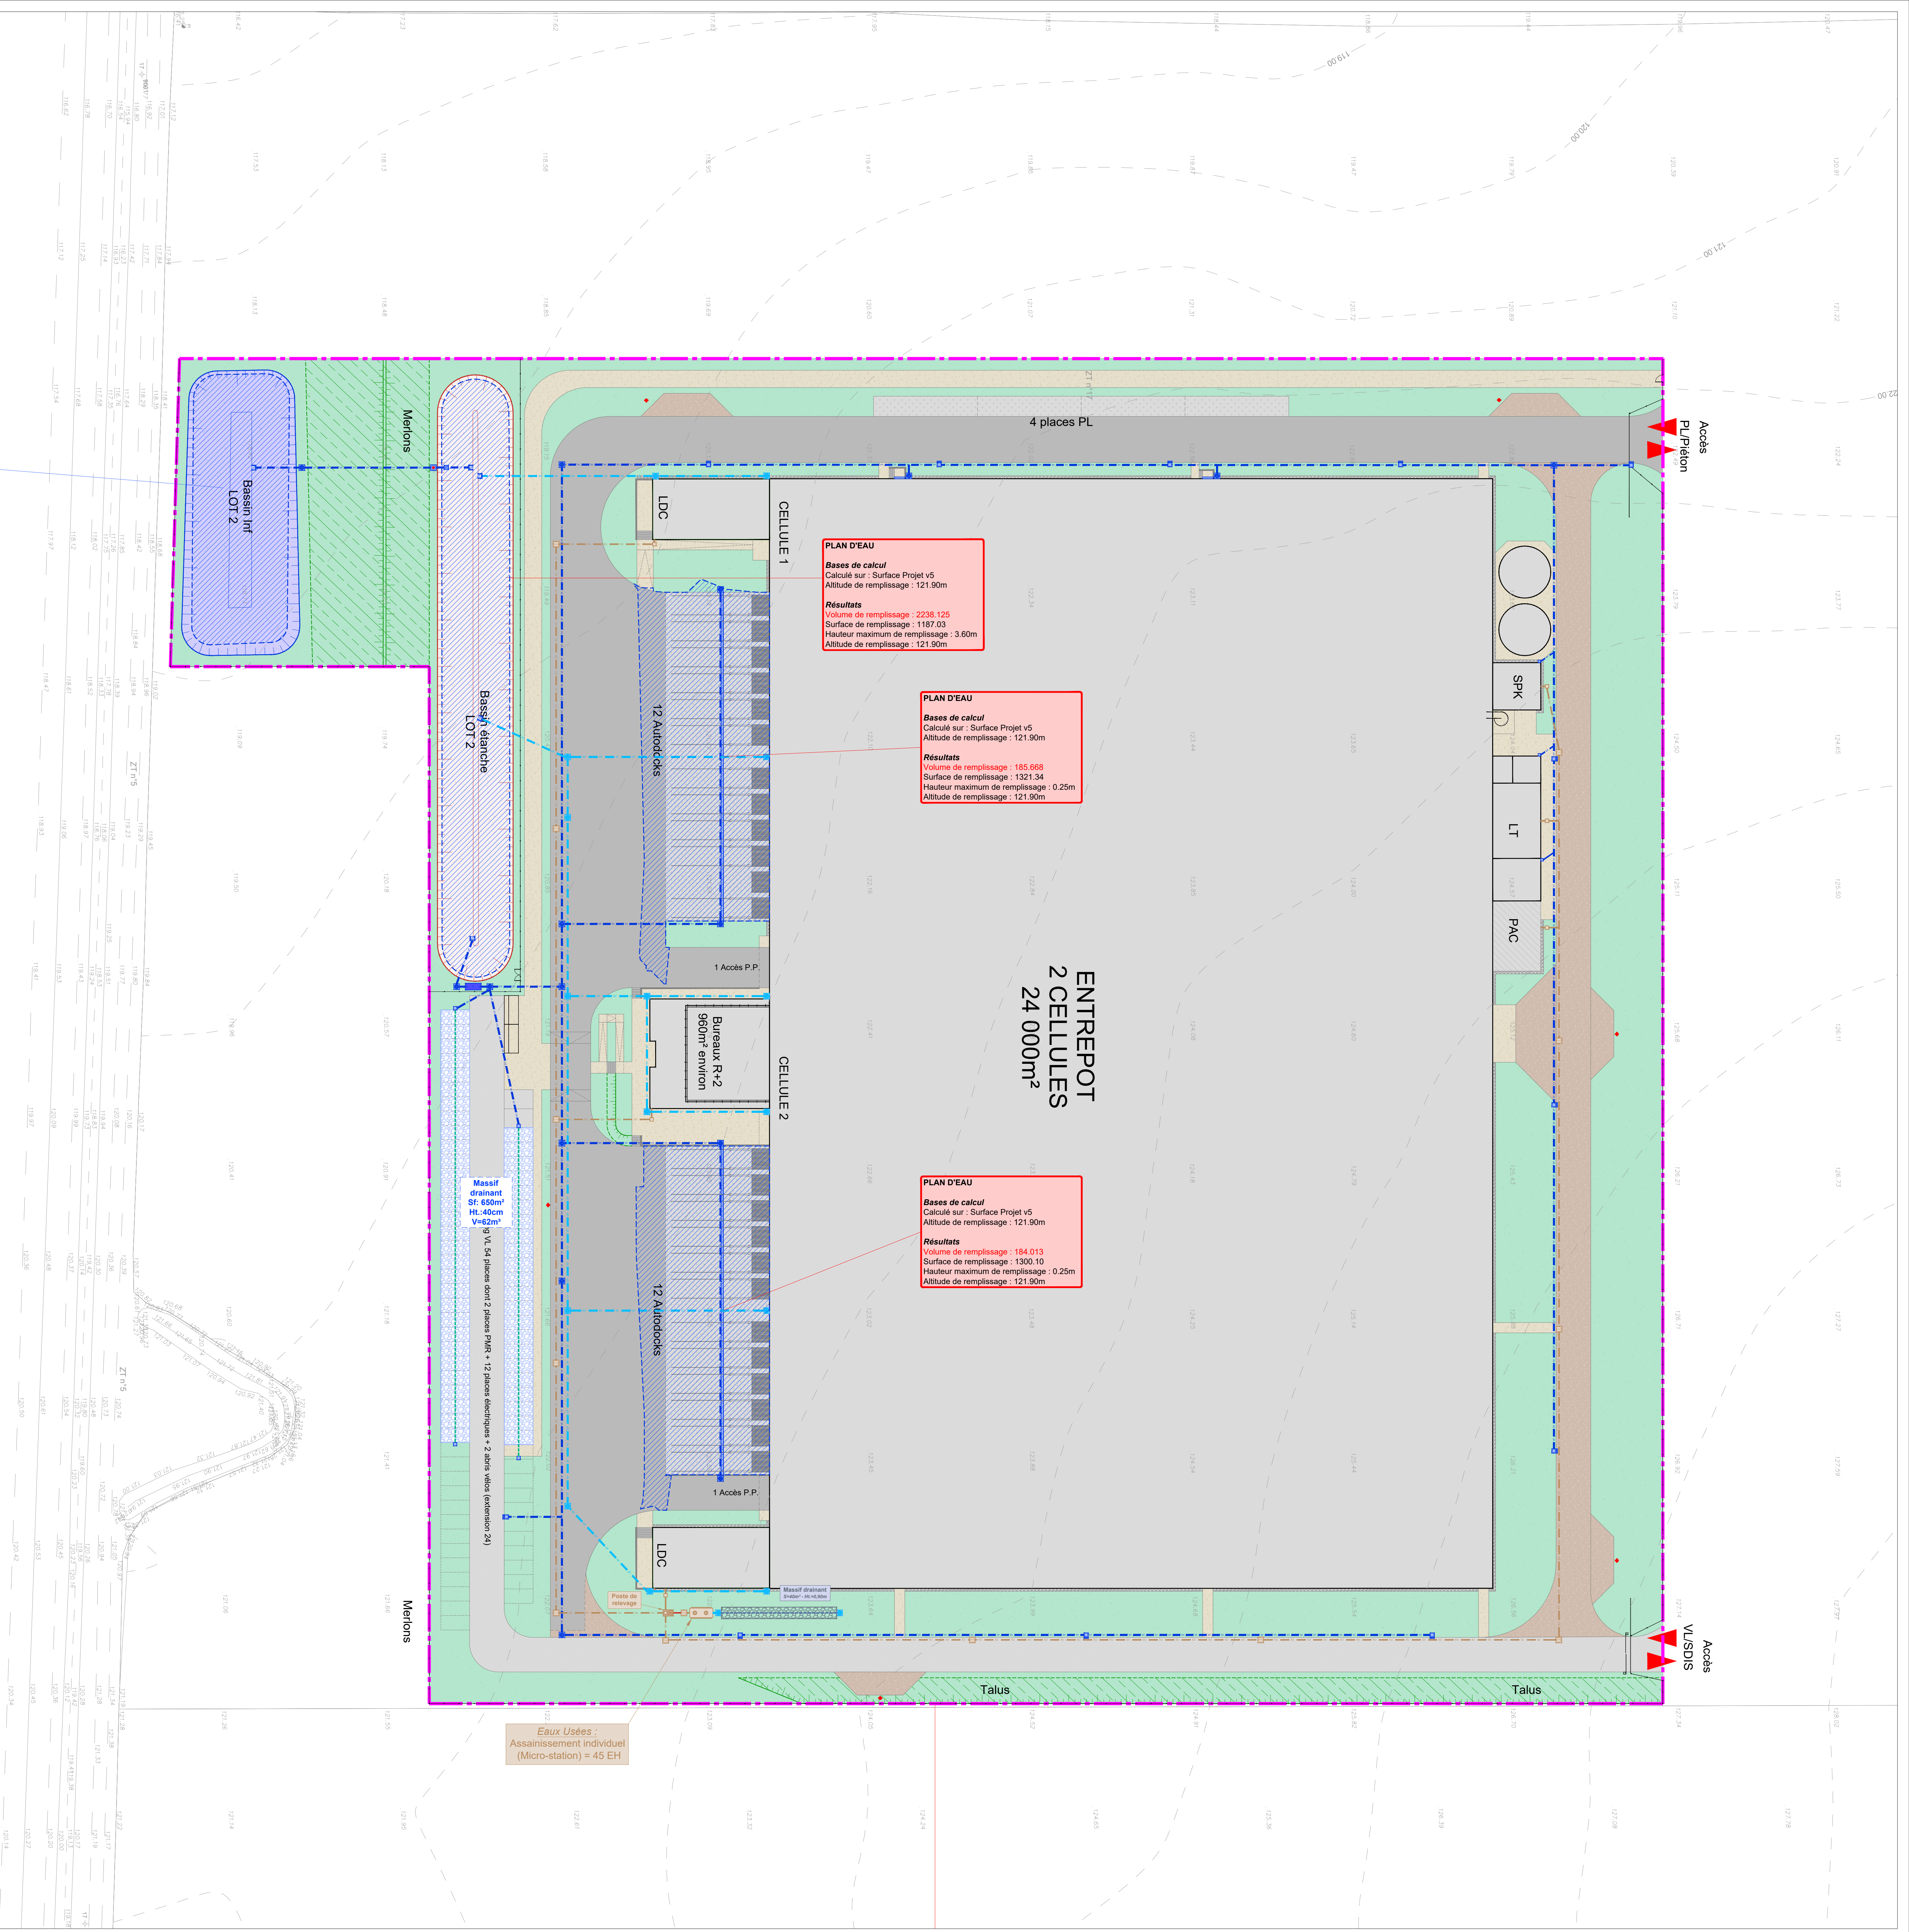
PORTEUR D'UN Avenir MEILLEUR

NOVIA

ARCHITECTURE

HYLAS

INGENIERIE

[illegible]

Ce document est la propriété de la société
MDVA. Il ne peut être reproduit
ou communiqué sans son autorisation.