


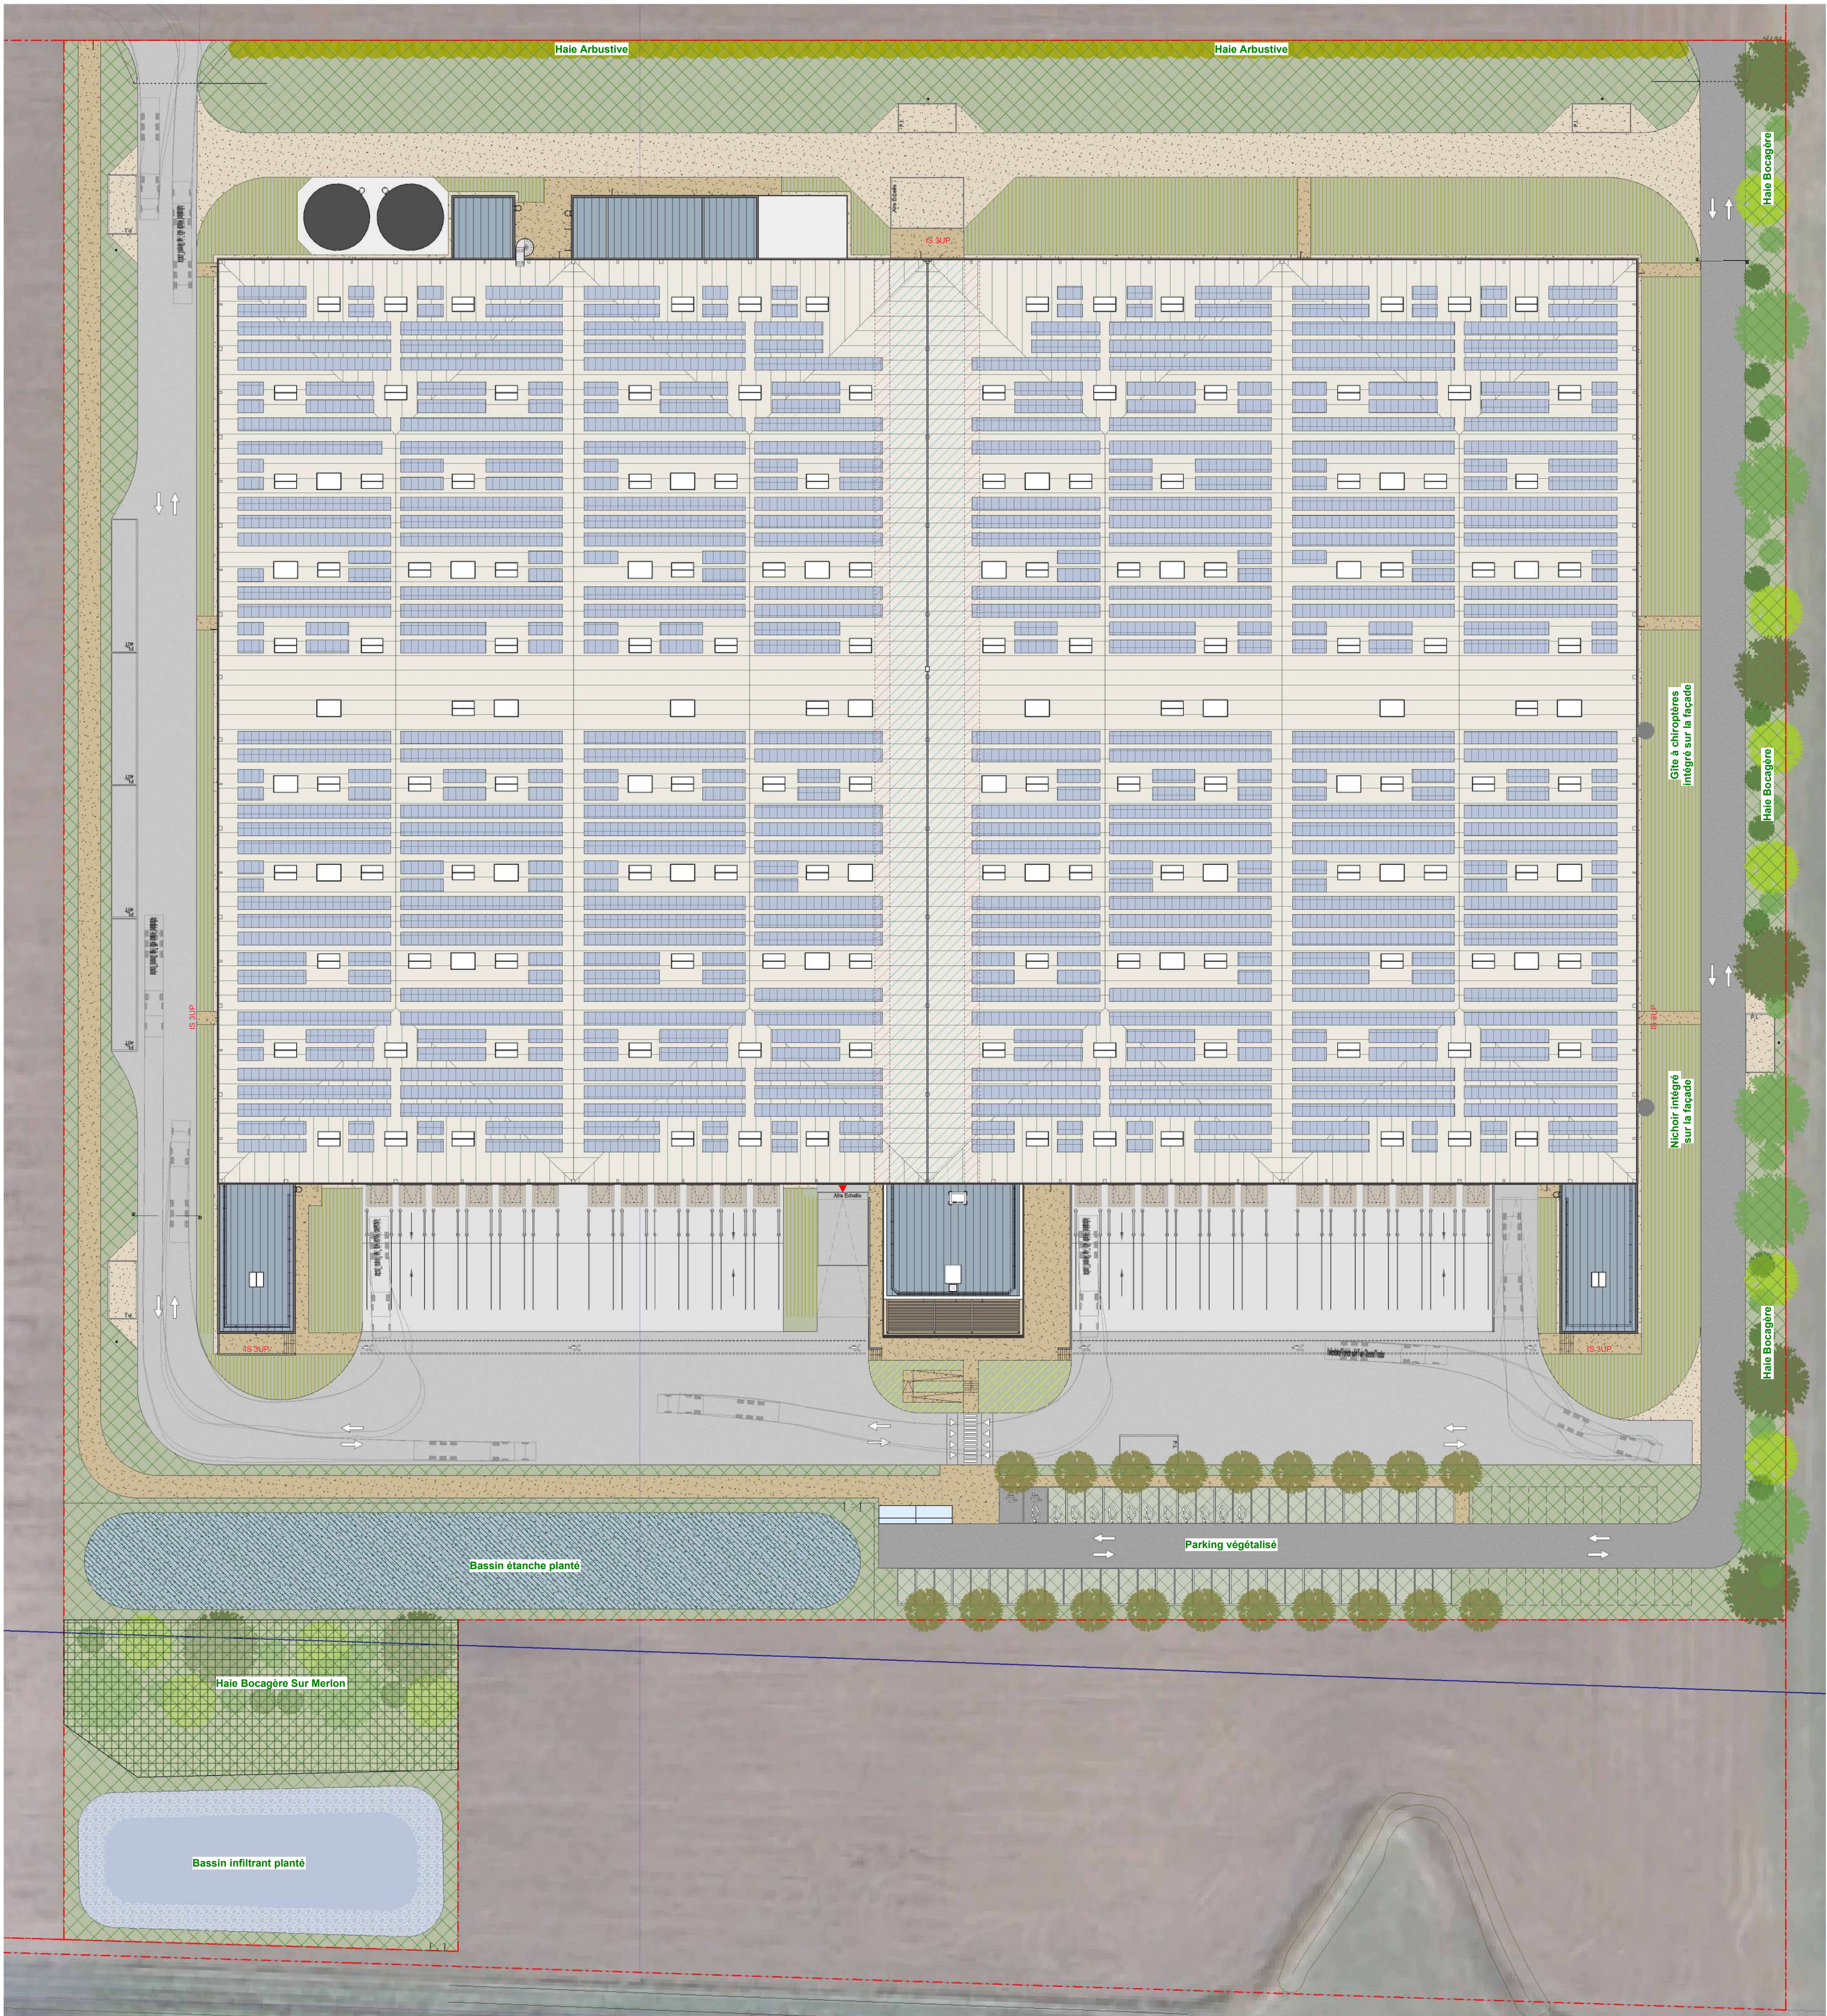


Légende des Plantations

- Prairie fleurie
- Couvre - Sol
- Vivaces et Graminées
- Bassin de rétention Planté
- Bassin de rétention Planté
- Arbres Parkings moyen développement
- Autres Arbres moyen développement
- Arbres Grand développement
- Haie Champêtre
- Haie Arbustive

Légende des Revêtements de Sols

- Voie légère enrobés noirs
- Voie lourde enrobés noirs
- Cour Carillon et stationnement PL en dalle béton
- Voie stabilisé Pompier
- Cheminements Piétons au choix (béton/enrobés/stabilisé)
- Bassins et Nœuds
- Places de stationnement Permiables
- Zones Plantées

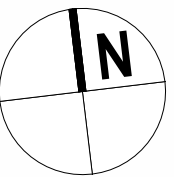

PROJET
Vignes de Mauny - LOT 2

Saint-Michel
89 190 Vienneux / Archevêque

Maître d'ouvrage

SNC DES VIGNES
35 rue Beaujon
75008 Paris

Telamon
PORTEUR D'UN Avenir MEILLEUR

Architecte

NOVIA ARCHITECTURE
95 rue Montmartre
75002 Paris

NOVIA
ARCHITECTURE

Phase
PC

document n° :

Document **PAYSAGE** **PC02-3**

Emetteur **Architecte** Dessiné par : GLO Vérifié par : PBE **Echelle : 1:500**

Modifications	Int.	Date	Nature
	A	29/12/2025	

Ce document est le propriété de la société NOVIA. Il ne peut être reproduit ou communiqué sans son autorisation.