


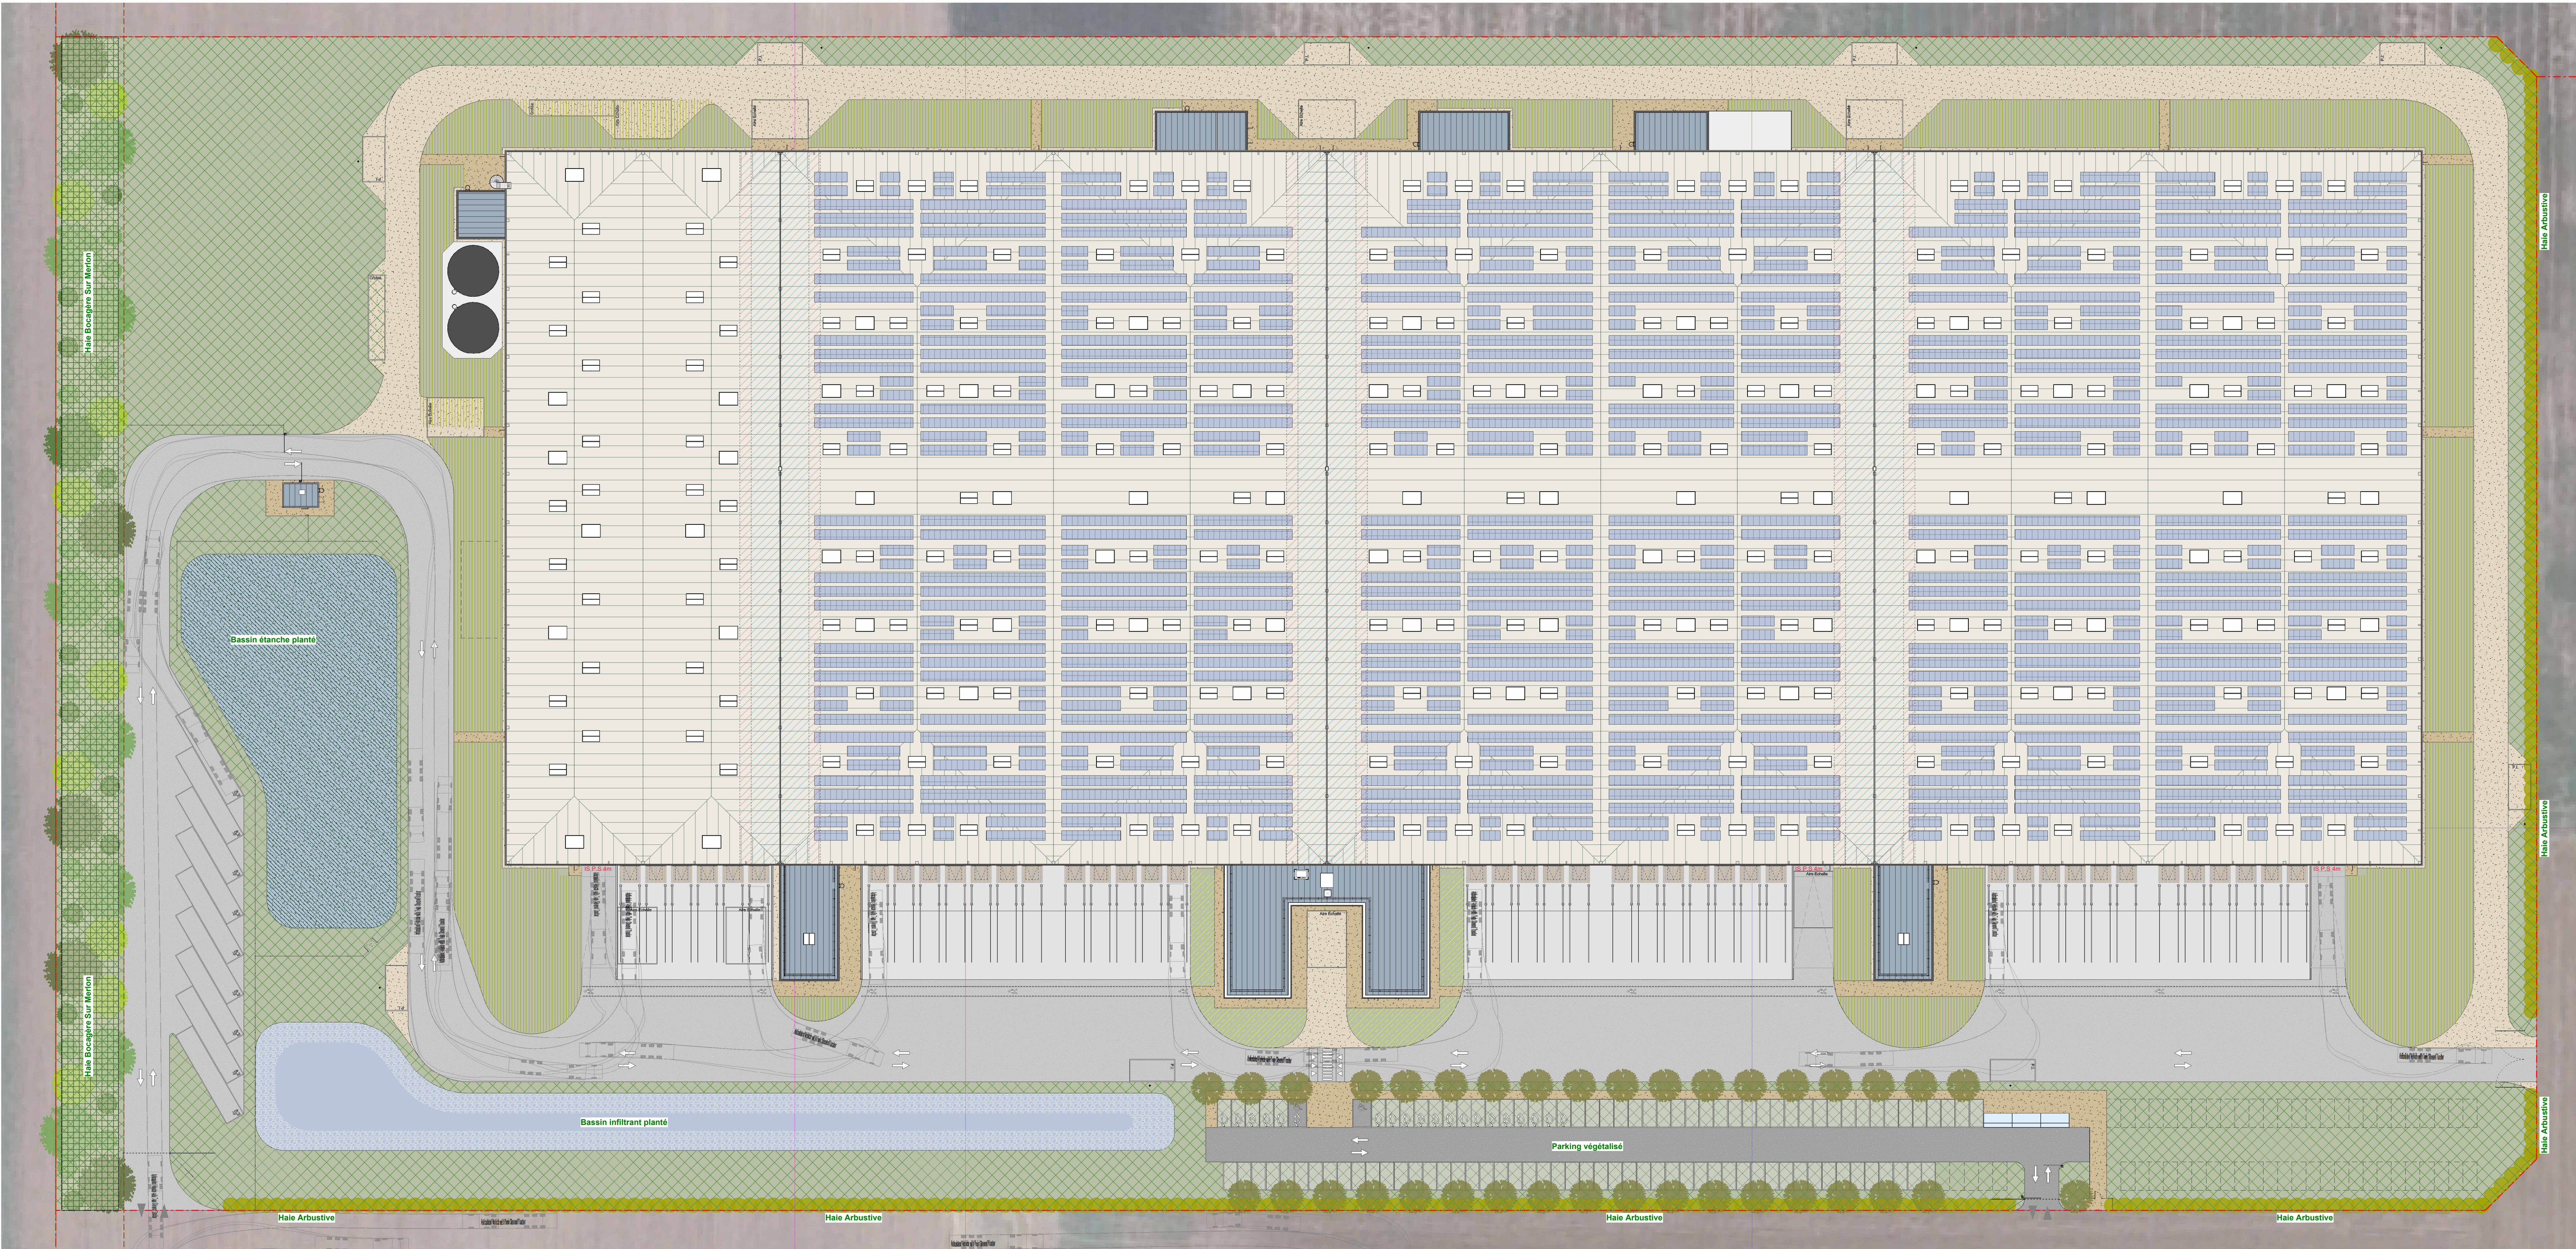

Légende des Plantations

- Prairie fleurie
- Couvre - Sol
- Vivaces et Graminées
- Bassin de rétention Planté
- Bassin de rétention Planté
- Arbres Parkings moyen développement
- Autres Arbres moyen développement
- Arbres Grand développement
- Haie Champêtre
- Haie Arbustive

Légende des Revêtements de Sols

- Voie légère enrobés noirs
- Voie lourde enrobés noirs
- Cour Camion et stationnement PL en dalle béton
- Voie stabilisé Ponglier
- Cheminements Piétons au choix (béton/verrobé/stabilisé)
- Bassins et Nœuds
- Places de stationnement Permiables
- Zones Plantées

PROJET
Vignes de Mauny - LOT 3

Saint-Michel
89 190 Villedieu / Archevêque

Maître d'ouvrage
SNC DES VIGNES **Telamon**
35 rue Beaujon
75008 Paris

Architecte
NOVIA ARCHITECTURE **NOVIA**
95 rue Montmartre
75002 Paris

Phase
PC

Document **PAYSAGE** **PC02-3**

Emetteur **Architecte** Dessiné par : GLO Vérifié par : PBE **Echelle : 1:500**

Modifications	Int.	Date	Nature
	A	29/12/2025	

Ce document est la propriété de la société NOVIA. Il ne peut être reproduit ou communiqué sans son autorisation.