



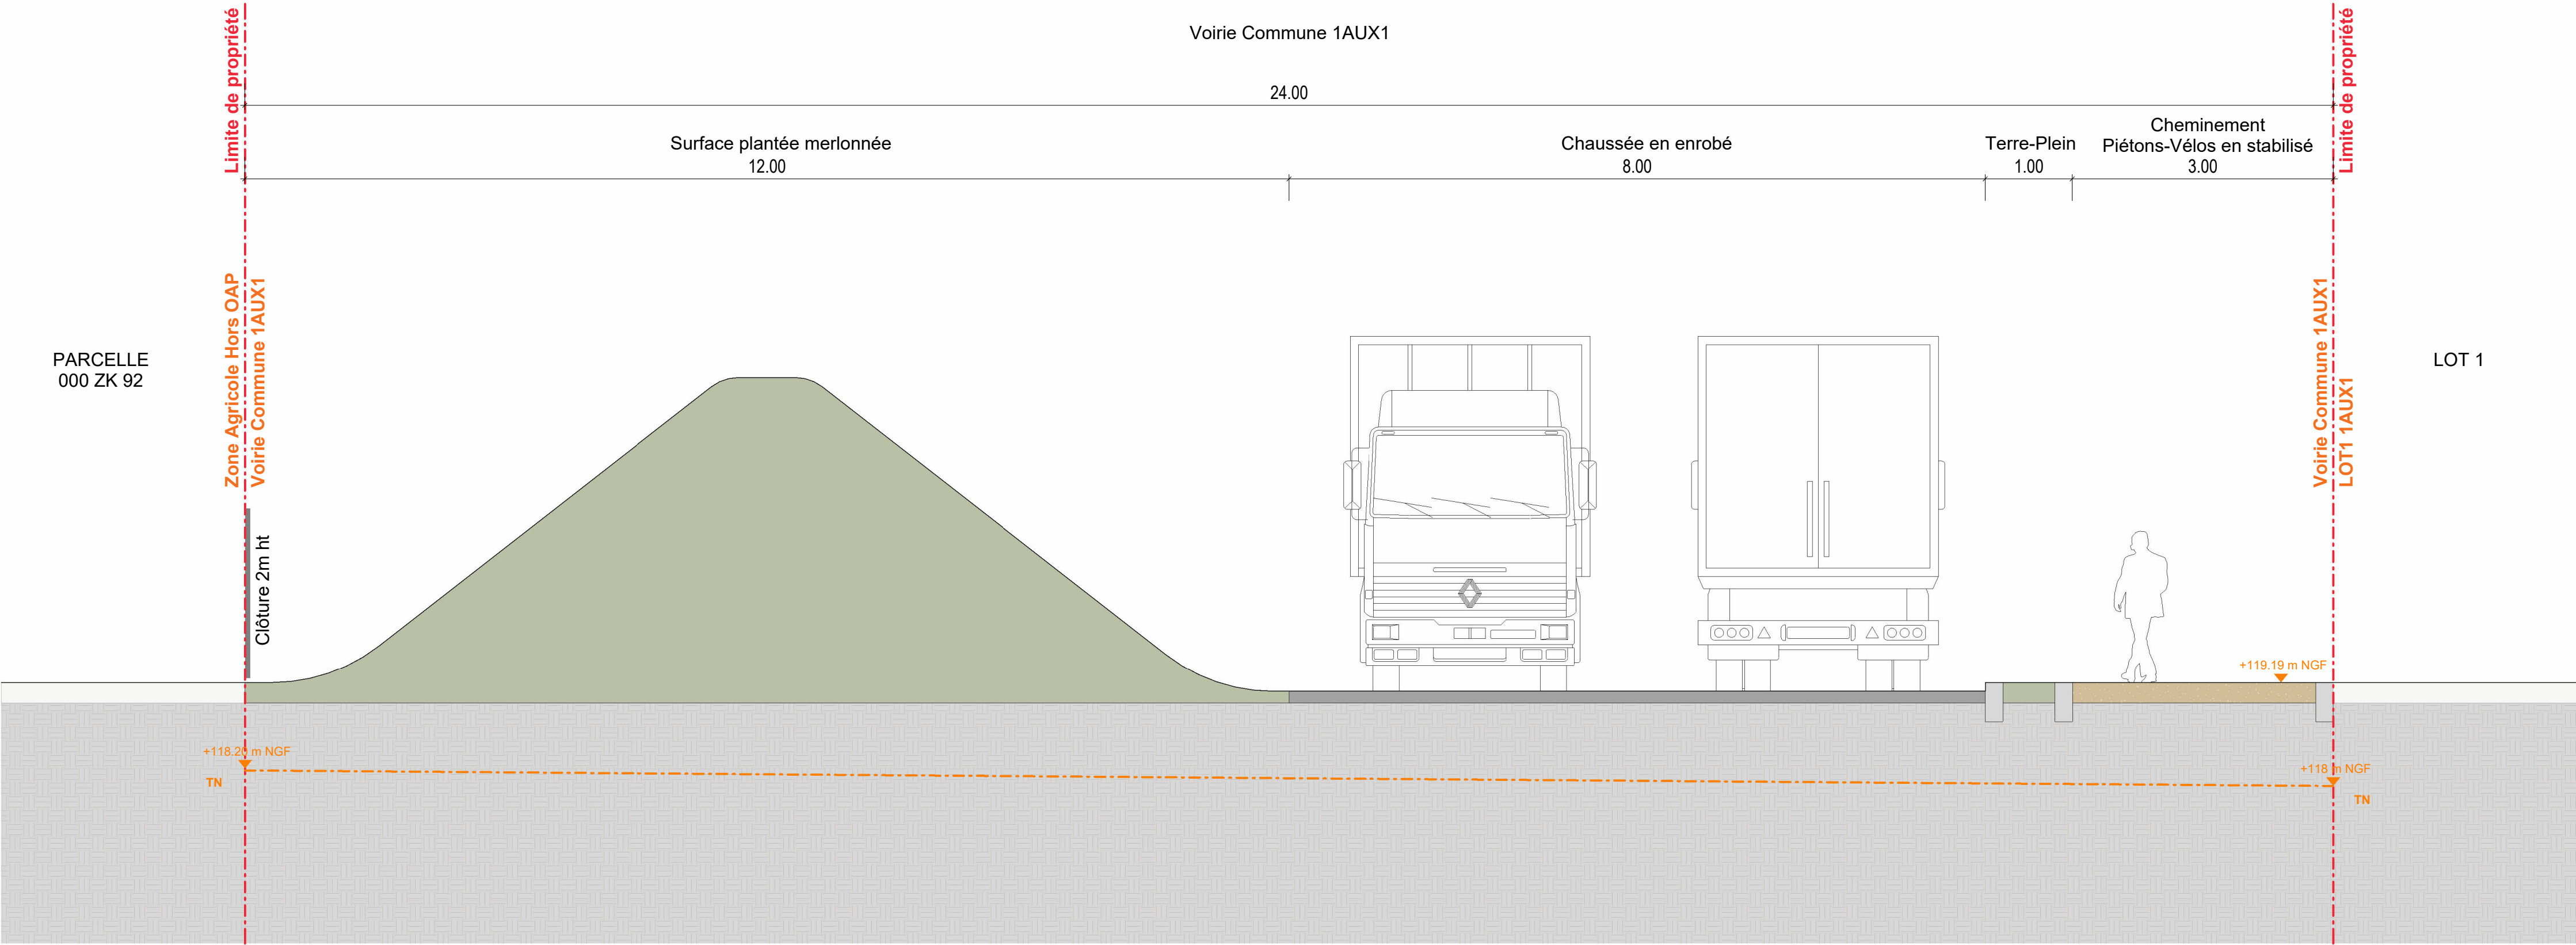

COUPE PRINCIPE VOIRIE COMMUNE
Echelle 1:50

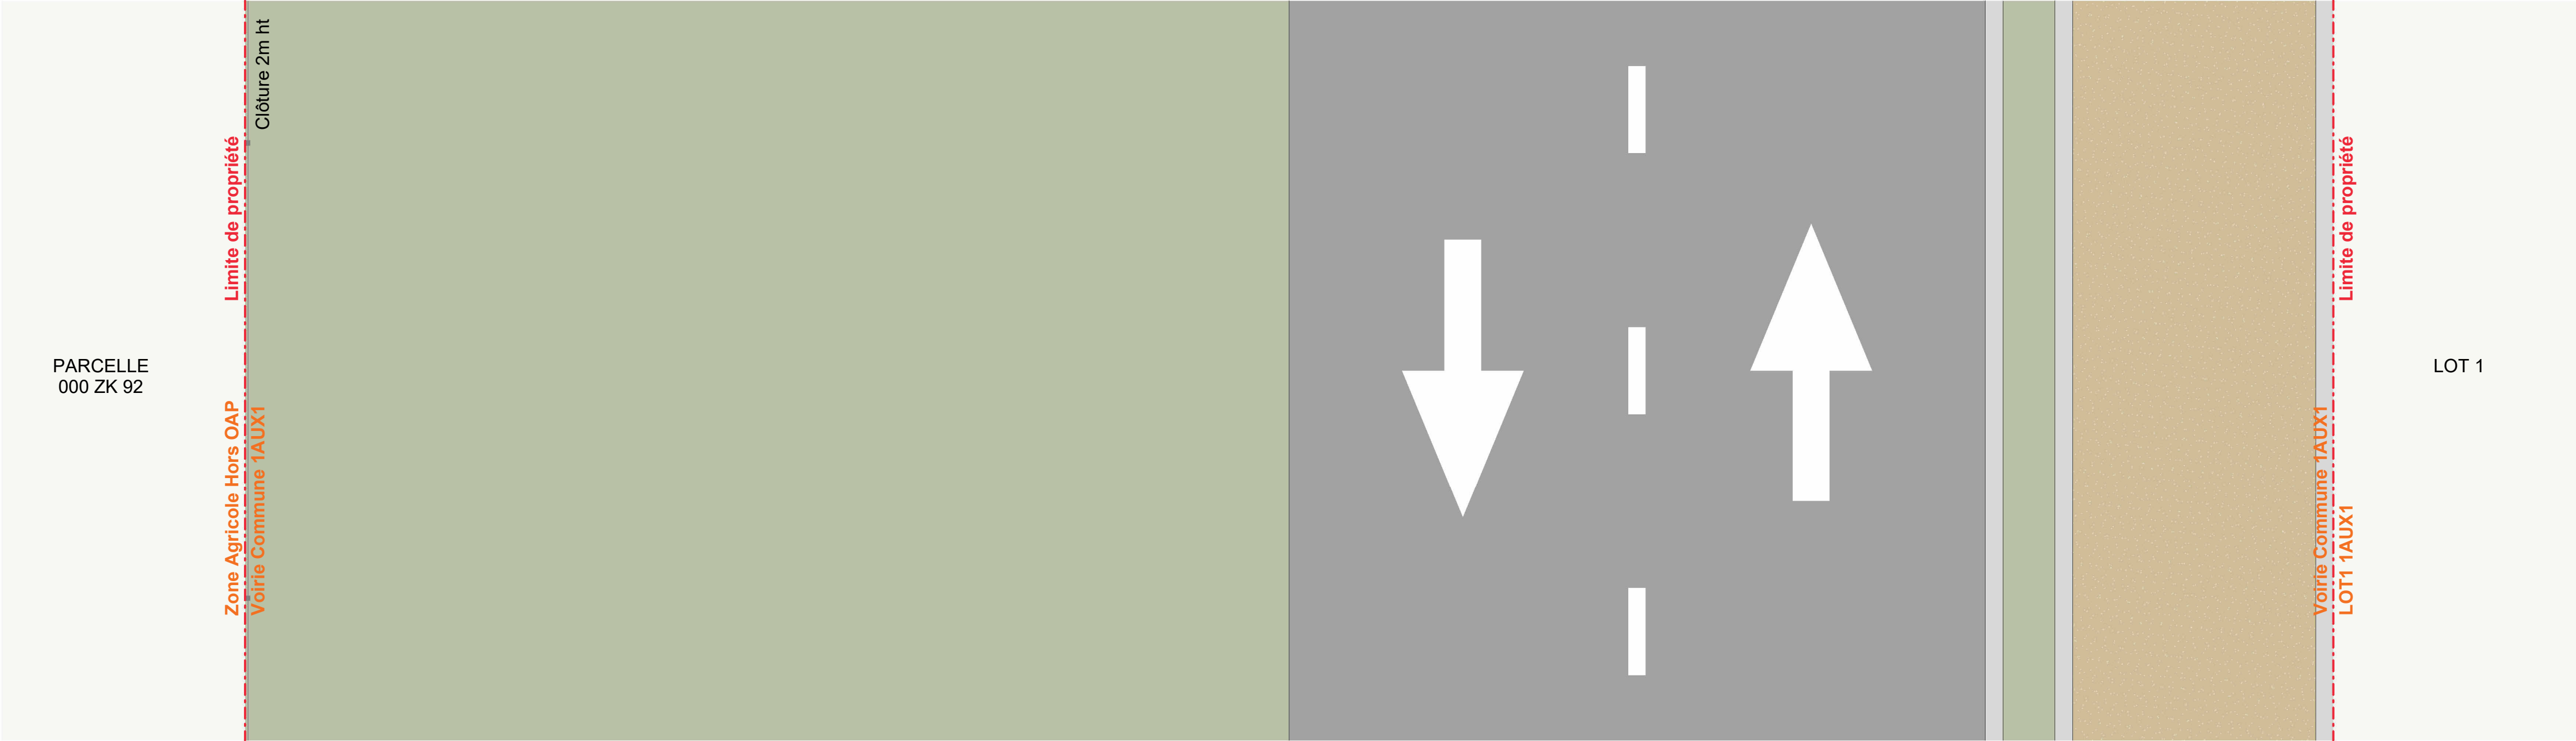

PROJET

CREATION D'UN LOTISSEMENT

Saint-Michel,
89 190 Villeneuve-l'Archevêque

Maître d'ouvrage

SNC DES VIGNES
36 rue Beaujon
75008 Paris

Telamon
PORTEUR D'UN AVENIR MEILLEUR

Architecte

NOVIA ARCHITECTURE
95 rue Montmartre
75002 Paris

NOVIA
ARCHITECTURE

Phase

PA

dossier n° :

Document	Coupe sur le terrain et la construction			PA05-a
Emetteur	Architecte	Desiné par : GLO	Vérifié par : PBE	Echelle : 1:50
Modifications	Ind.	Date	Nature	
	A	23/12/2025	Première diffusion	

Ce document est la propriété de la société NOVIA. Il ne peut être reproduit ou communiqué sans son autorisation.