



SAS LES SABLIÈRES DE BRAM

Lieu-dit Le Pigné
11290 MONTRÉAL

DEMANDE D'AUTORISATION DE RENOUVELLEMENT ET D'EXTENSION D'UNE INSTALLATION CLASSÉE POUR LA PROTECTION DE L'ENVIRONNEMENT

PIÈCE JOINTE N°48 – PLAN D'ENSEMBLE AU 1/200 ÈME
(9° du I de l'article D.181-15-2 du Code de l'Environnement)

Département de l'Aude (11)
Commune de Montréal
Lieux-dits "Le Pigné", "Guilhermis" et "Rigaud"

Suivi du document :

Version	Date	Objet de la mise à jour	Rédaction	Vérification
1.0	Juillet 2025	Rédaction initiale	Margot PICARD, Chargée d'études, GEOENVIRONNEMENT	Marie-Laure EYQUEM, Directrice d'études, GEOENVIRONNEMENT

DEMANDE DE DÉROGATION



LES SABLIÈRES DE BRAM

Lieu-dit Le Pigné
11290 MONTRÉAL

Objet : Demande de dérogation pour réduction d'échelle du plan d'ensemble, en application du 9° du I de l'article D.181-15-2 du Code de l'Environnement

Je soussigné, Monsieur Jean Charles MAURI, agissant en qualité de Directeur Général de la S.A.S LES SABLIÈRES DE BRAM, dont le siège social est situé au lieu-dit "Le Pigné" à MONTRÉAL (11290),

sollicite, comme permis par l'alinéa 9 du I de l'article D.181-15-2 du Code de l'Environnement, l'autorisation de joindre un plan d'ensemble au 1/3 500 plutôt qu'au 1/200 requis par cet article, au dossier de demande d'autorisation de renouvellement et d'extension de la carrière de Pigné sise sur la commune de MONTRÉAL

Cette demande de dérogation est requise en raison de la taille que présenterait un plan au 1/200.

Fait à Montréal

Le 25/06/2025

Le Directeur Général,
Jean Charles MAURI



SAS LES SABLIÈRES DE BRAM

Lieu dit Le Pigné
11290 MONTREAL




Tél : 04 68 76 12 20
Siret 521 103 507 00021

PLAN D'ENSEMBLE

Carrière de Pigné
Commune de Montréal (11)
PLAN D'ENSEMBLE

	Date	Echelle	Format	Système de coordonnées	
	03/02/2025	1/3500	A2	RGF93 - Lambert 93	

Ces documents ne sont pas des documents d'exécution.

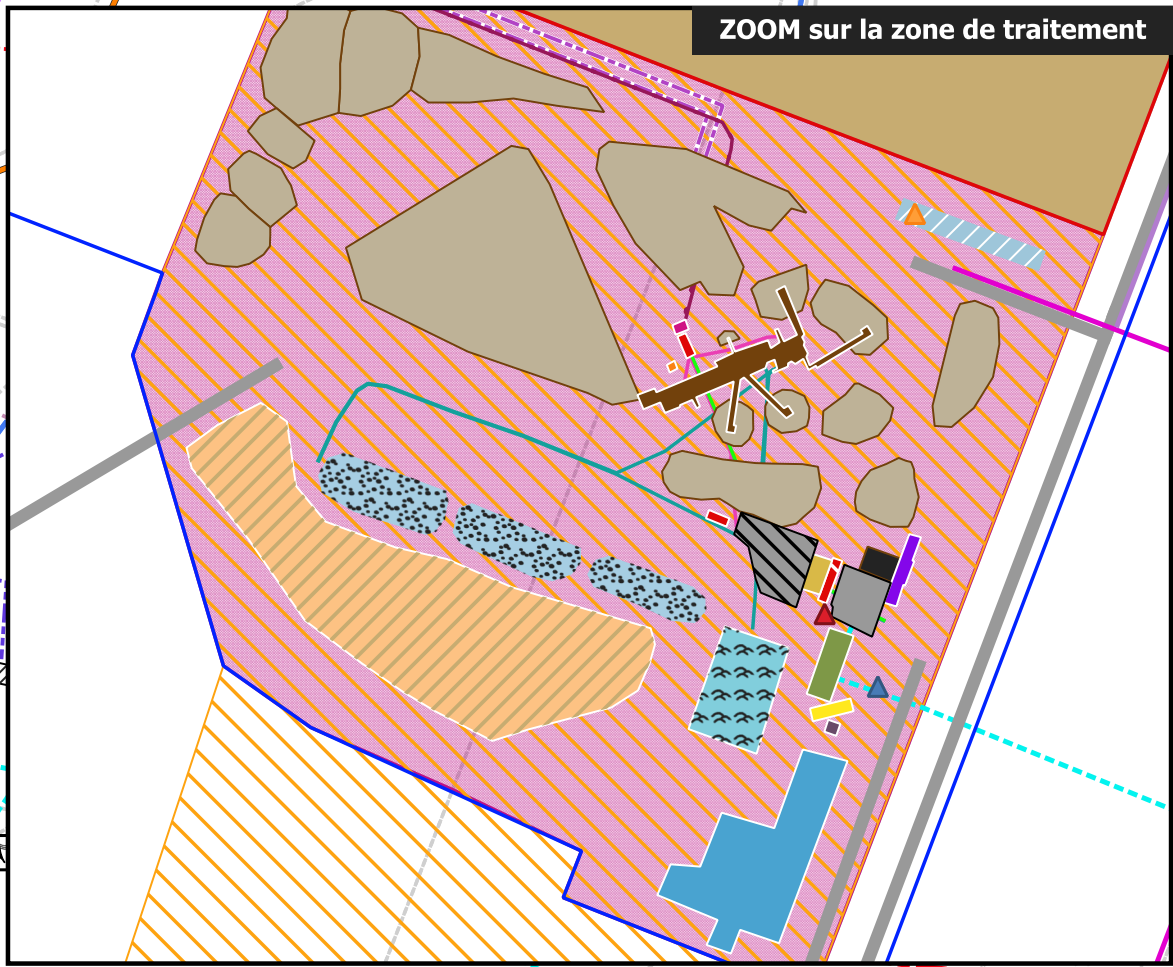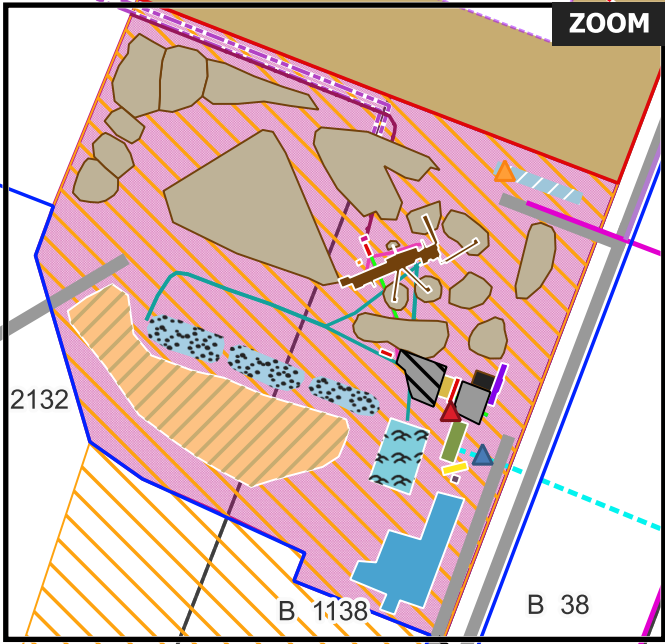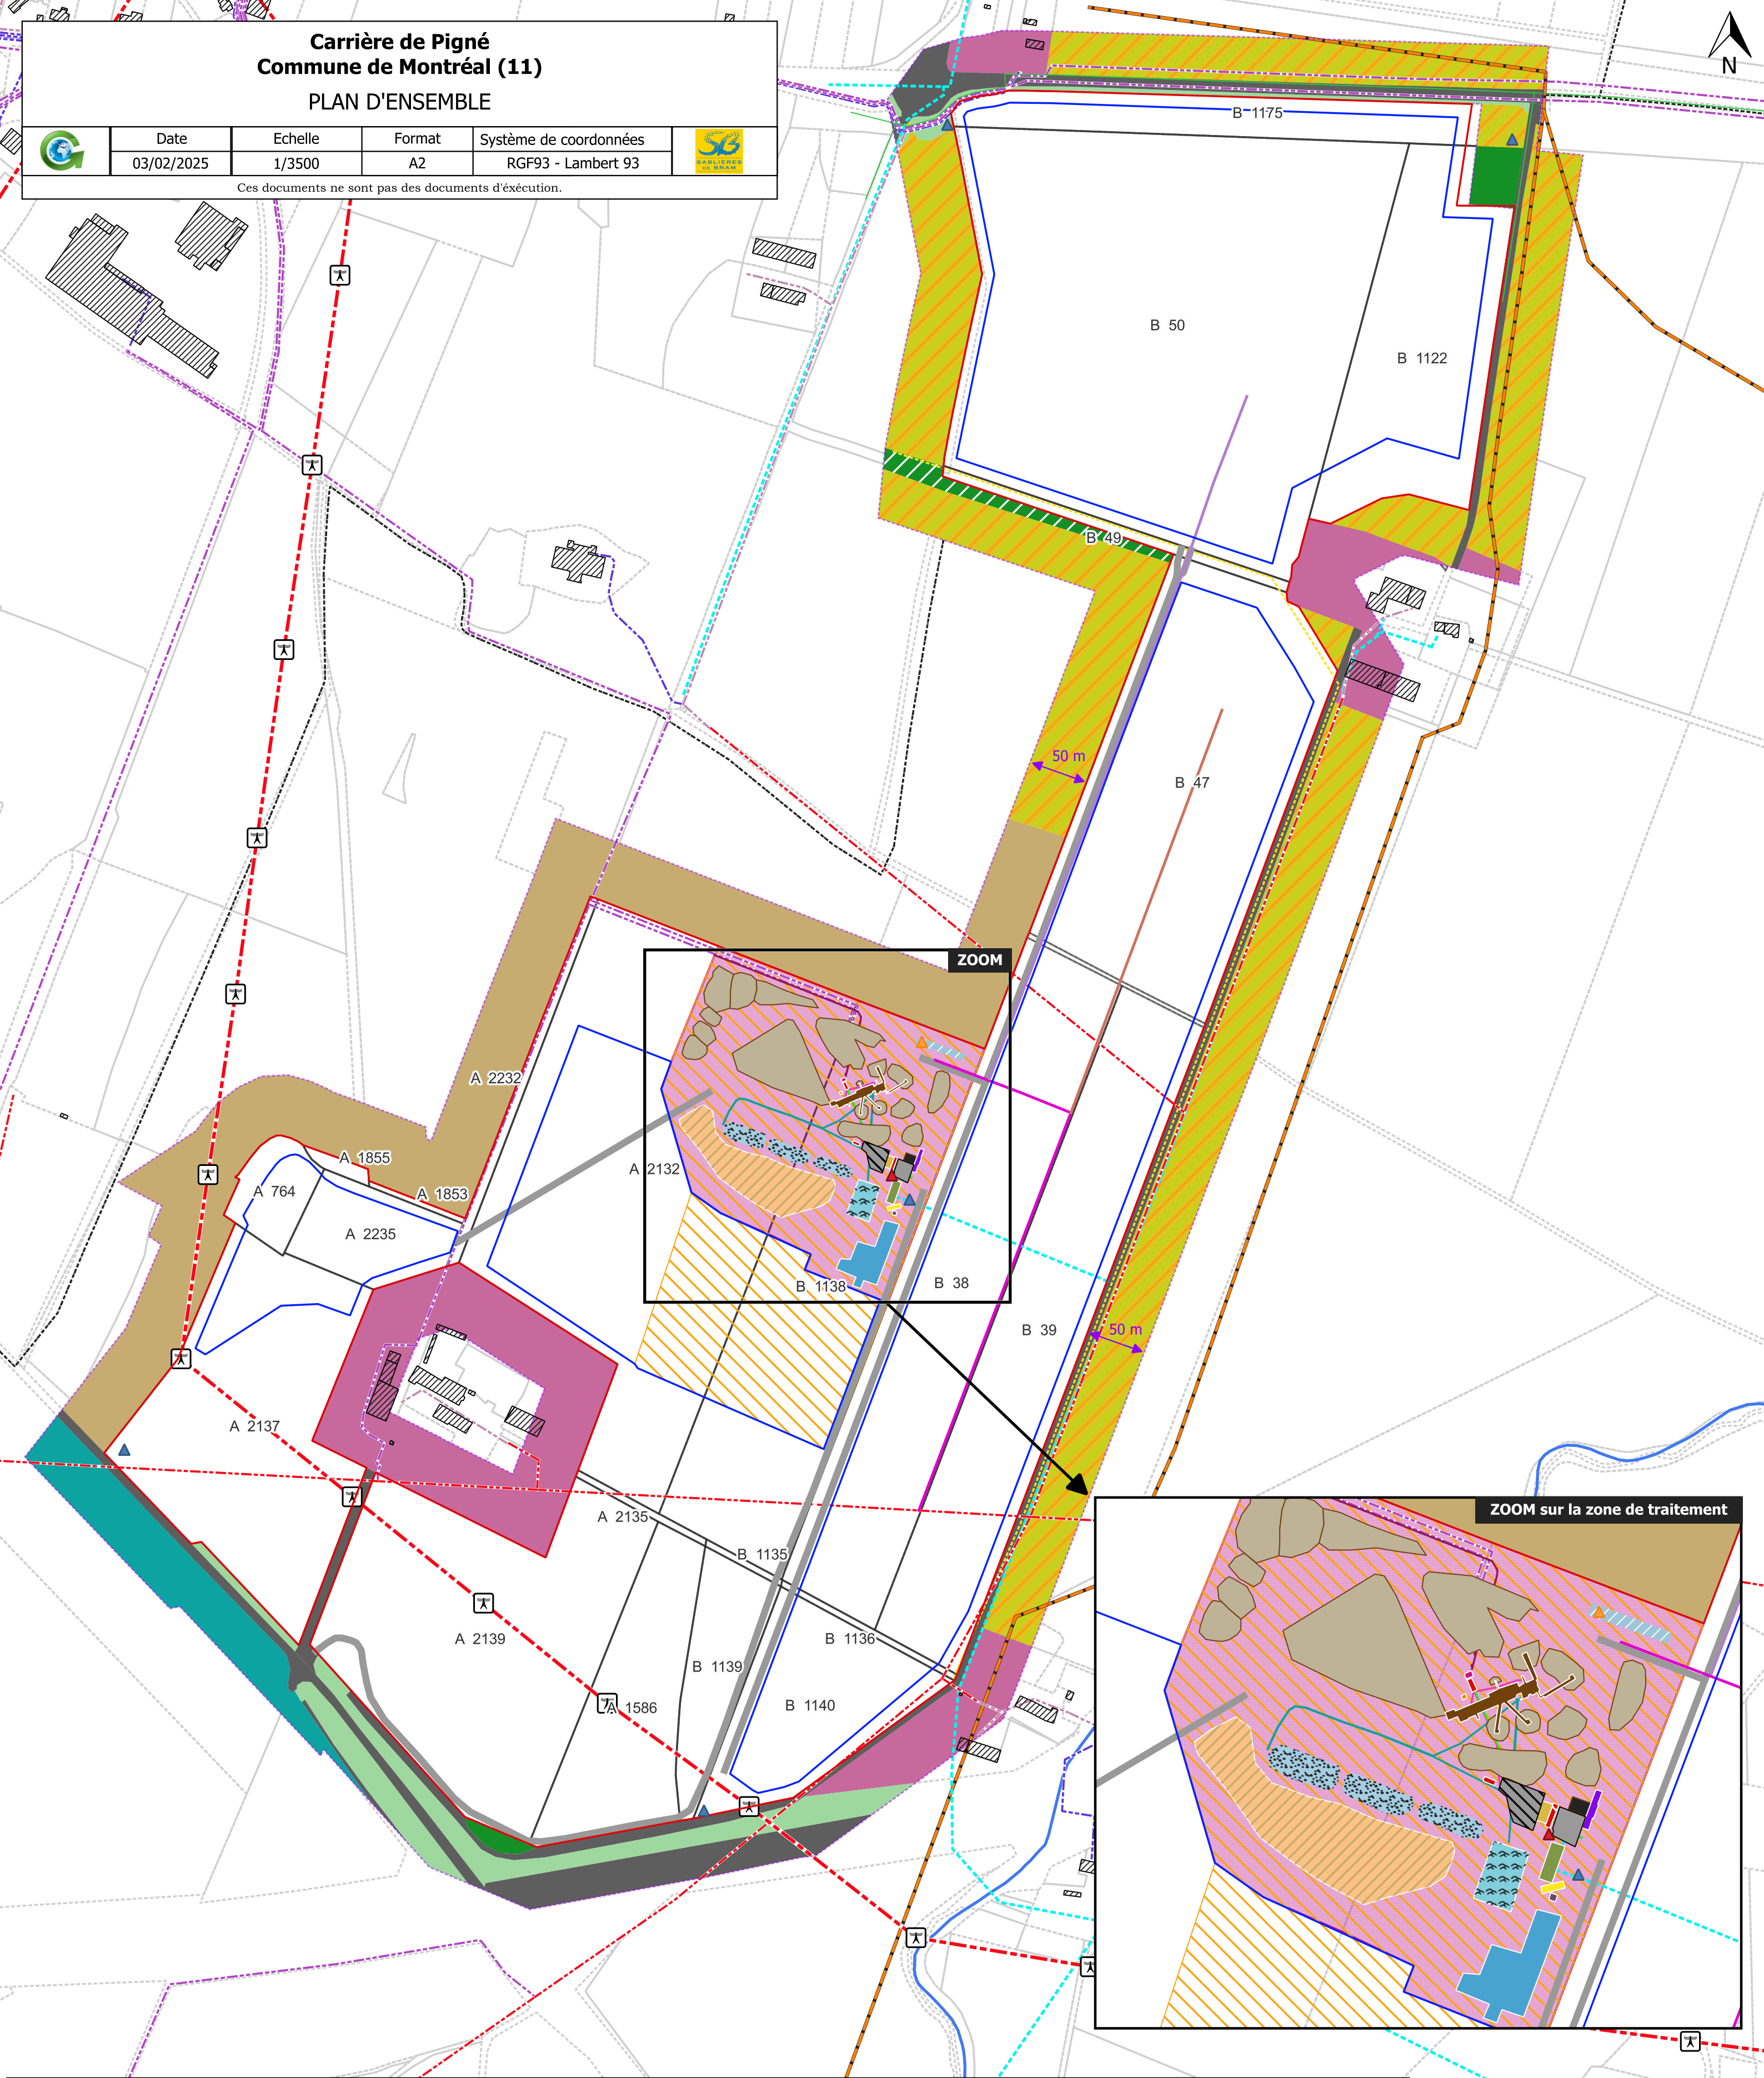

Périmètre d'autorisation projeté	Équipements :	Parking engins	Affectation des abords :	Réseaux souterrains :
Périmètre d'exploitation projeté	Aire étanche avec déboureur/déshuileur	Parking véhicule léger	Bande enherbée	Canalisations AEP
Affectation des abords (bande de 50 m)	Bassin d'eau claire	Plateforme SDIS	Bosquet	Canalisations de gaz
Éléments du cadastre :	Bassin de décantation étanche en série	Poste de commande de l'installation	Carrière	Réseau d'irrigation
Limites communales	Bassin de pompage	Poste HT	Habitation et jardin	Réseau électrique BT
Parcelles cadastrales	Bassin d'orage	Zone de stockage des boues après curage	Haie	Réseau électrique HT
Parcelles concernées par le projet	Container	Pistes d'exploitation	Parcelle agricole	Réseau téléphonique
Bâti	Container-atelier	Tracé en convoyeur en secteur 1	Route	Réseau sur la zone de traitement :
Installations internes au site :	Fosse septique et bassin d'épandage	Tracé en convoyeur en secteur 2	Zone naturelle	Canalisations d'eau
Localisation de la zone de traitement :	Installation de traitement	Tracé en convoyeur en secteur 3	Cours d'eau	Réseau électrique BT
Localisation actuelle	Local de pompage	Point de rejet du déshuileur (1629689.867 ; 2226265.086)	Réseaux aériens :	Réseau électrique HT
Zone d'extension de la plateforme actuelle (y seront localisées : stocks (notamment DI), groupes mobiles, 2716)	Locaux du personnel et poste de pesée	Piézomètre	Pylône Ligne HT 63 kV	Réseau téléphonique
Stock de matériaux	Pont-bascule	Point bas étanche	Réseau électrique HT RTE	
			Réseau électrique HT	
			Réseau électrique BT	

