



CONSEIL INDEPENDANT
EN ENVIRONNEMENT

TIMAB INDUSTRIES à Valambray (14370)



Commune de



Commune de



DEMANDE D'AUTORISATION AVEC EVALUATION ENVIRONNEMENTALE

**Extension de la carrière de carbonates et
aménagement d'une déviation routière**

PIECES COMPLEMENTAIRES : Plans

GES n° 241401

Avril 2026

AGENCE OUEST

5 rue les Basses Forges
35530 NOYAL/VILAINE
Tél. 02 99 04 10 20

AGENCE NORD-EST

80 rue Pierre-Gilles de Gennes
02000 BARENTON-BUGNY
Tél. 03 23 23 32 68

AGENCE EST

870 avenue Denis Papin
54715 LUDRES
Tél. 03 83 26 02 63

AGENCE SUD-EST-CENTRE

139 impasse La Chapelle - 42155
ST-JEAN-ST-MAURICE/LOIRE
Tél. 04 77 63 30 30

AGENCE OCCITANIE

DELTA'R 355 rue Desargues
11000 CARCASSONNE
Tél. 04 48 23 03 35

AGENCE N^{VLLE} AQUITAINE

Forge
79410 ÉCHIRÉ
Tél. 05 49 79 20 20

AGENCE LA RÉUNION

202 chemin Quinton
97410 SAINT-PIERRE
Tél. 06 93 05 46 50

 AVERTISSEMENT

« Toute utilisation ou reproduction, non expressément autorisée au préalable par le maître de l'ouvrage et la société GES, de la présente étude, de ses résultats ou des données qu'elle comporte, même partiels, par extraits ou par citations, est formellement interdite et pourra donner lieu à l'exercice de poursuites judiciaires notamment en concurrence déloyale ou en parasitisme, sans préjudice des sanctions pénales et civiles susceptibles de s'appliquer au titre des dispositions du Code de la propriété intellectuelle (articles L. 335-2 et suivants). La publication ou la mise à disposition du public de la présente étude sous quelque forme que ce soit pour les besoins de procédures administratives d'autorisation, d'enregistrement ou de déclaration ne confère aucun droit au public d'utilisation ou de reproduction de l'étude, de ses résultats ou de ses données. »

ORGANISATION DU DOSSIER

Pièce 1	Description du projet
Pièce 2	Note de présentation non technique du projet
Pièce 3	Justification de la maîtrise foncière
Pièce 4	Parcelles concernées par le projet
Pièce 5-1	Étude d'impact sur l'environnement et Evaluation des Risques Sanitaires
Pièce 5-2	Annexes de l'étude d'Impact
Pièce 5-3	Mémoire résumé non technique de l'étude d'impact
Pièce 6	Étude des dangers, résumé et annexes
Pièce 7	Capacités techniques et financières


Pièces complémentaires	Plans
-----------------------------------	--------------

LISTE DES PLANS

PLAN 1.	CARTE DE LOCALISATION DU SITE TIMAB INDUSTRIES ET DU RAYON D’AFFICHAGE DE 3 KM
PLAN 2.	PLAN D’ENVIRONNEMENT DANS UN RAYON DE 300 M AUTOUR DU SITE TIMAB INDUSTRIES
PLAN 3.	PLAN DE MASSE ET DES RESEAUX DE L’USINE TIMAB INDUSTRIES
PLAN 4.	PLAN DE MASSE DE LA CARRIERE NORD
PLAN 5.	PLAN DE MASSE DE LA CARRIERE SUD ET DES NOUVEAUX TERRAINS
PLAN 6.	PLAN DE MASSE GENERAL DU PROJET DE DEVIATION ROUTIERE
PLAN 7.	PLAN DE MASSE DU SECTEUR 1 DE LA DEVIATION ROUTIERE
PLAN 8.	PLAN DE MASSE DU SECTEUR 2 DE LA DEVIATION .ROUTIERE
PLAN 9.	PLAN DE MASSE DU SECTEUR 3 DE LA DEVIATION .ROUTIERE

Des profils de la déviation routière sont présentés dans la notice hydraulique établie par la société TECAM, qui est jointe dans la pièce 5-2.

Plan 1. Carte de localisation du site TIMAB INDUSTRIES et du rayon d'affichage de 3 km

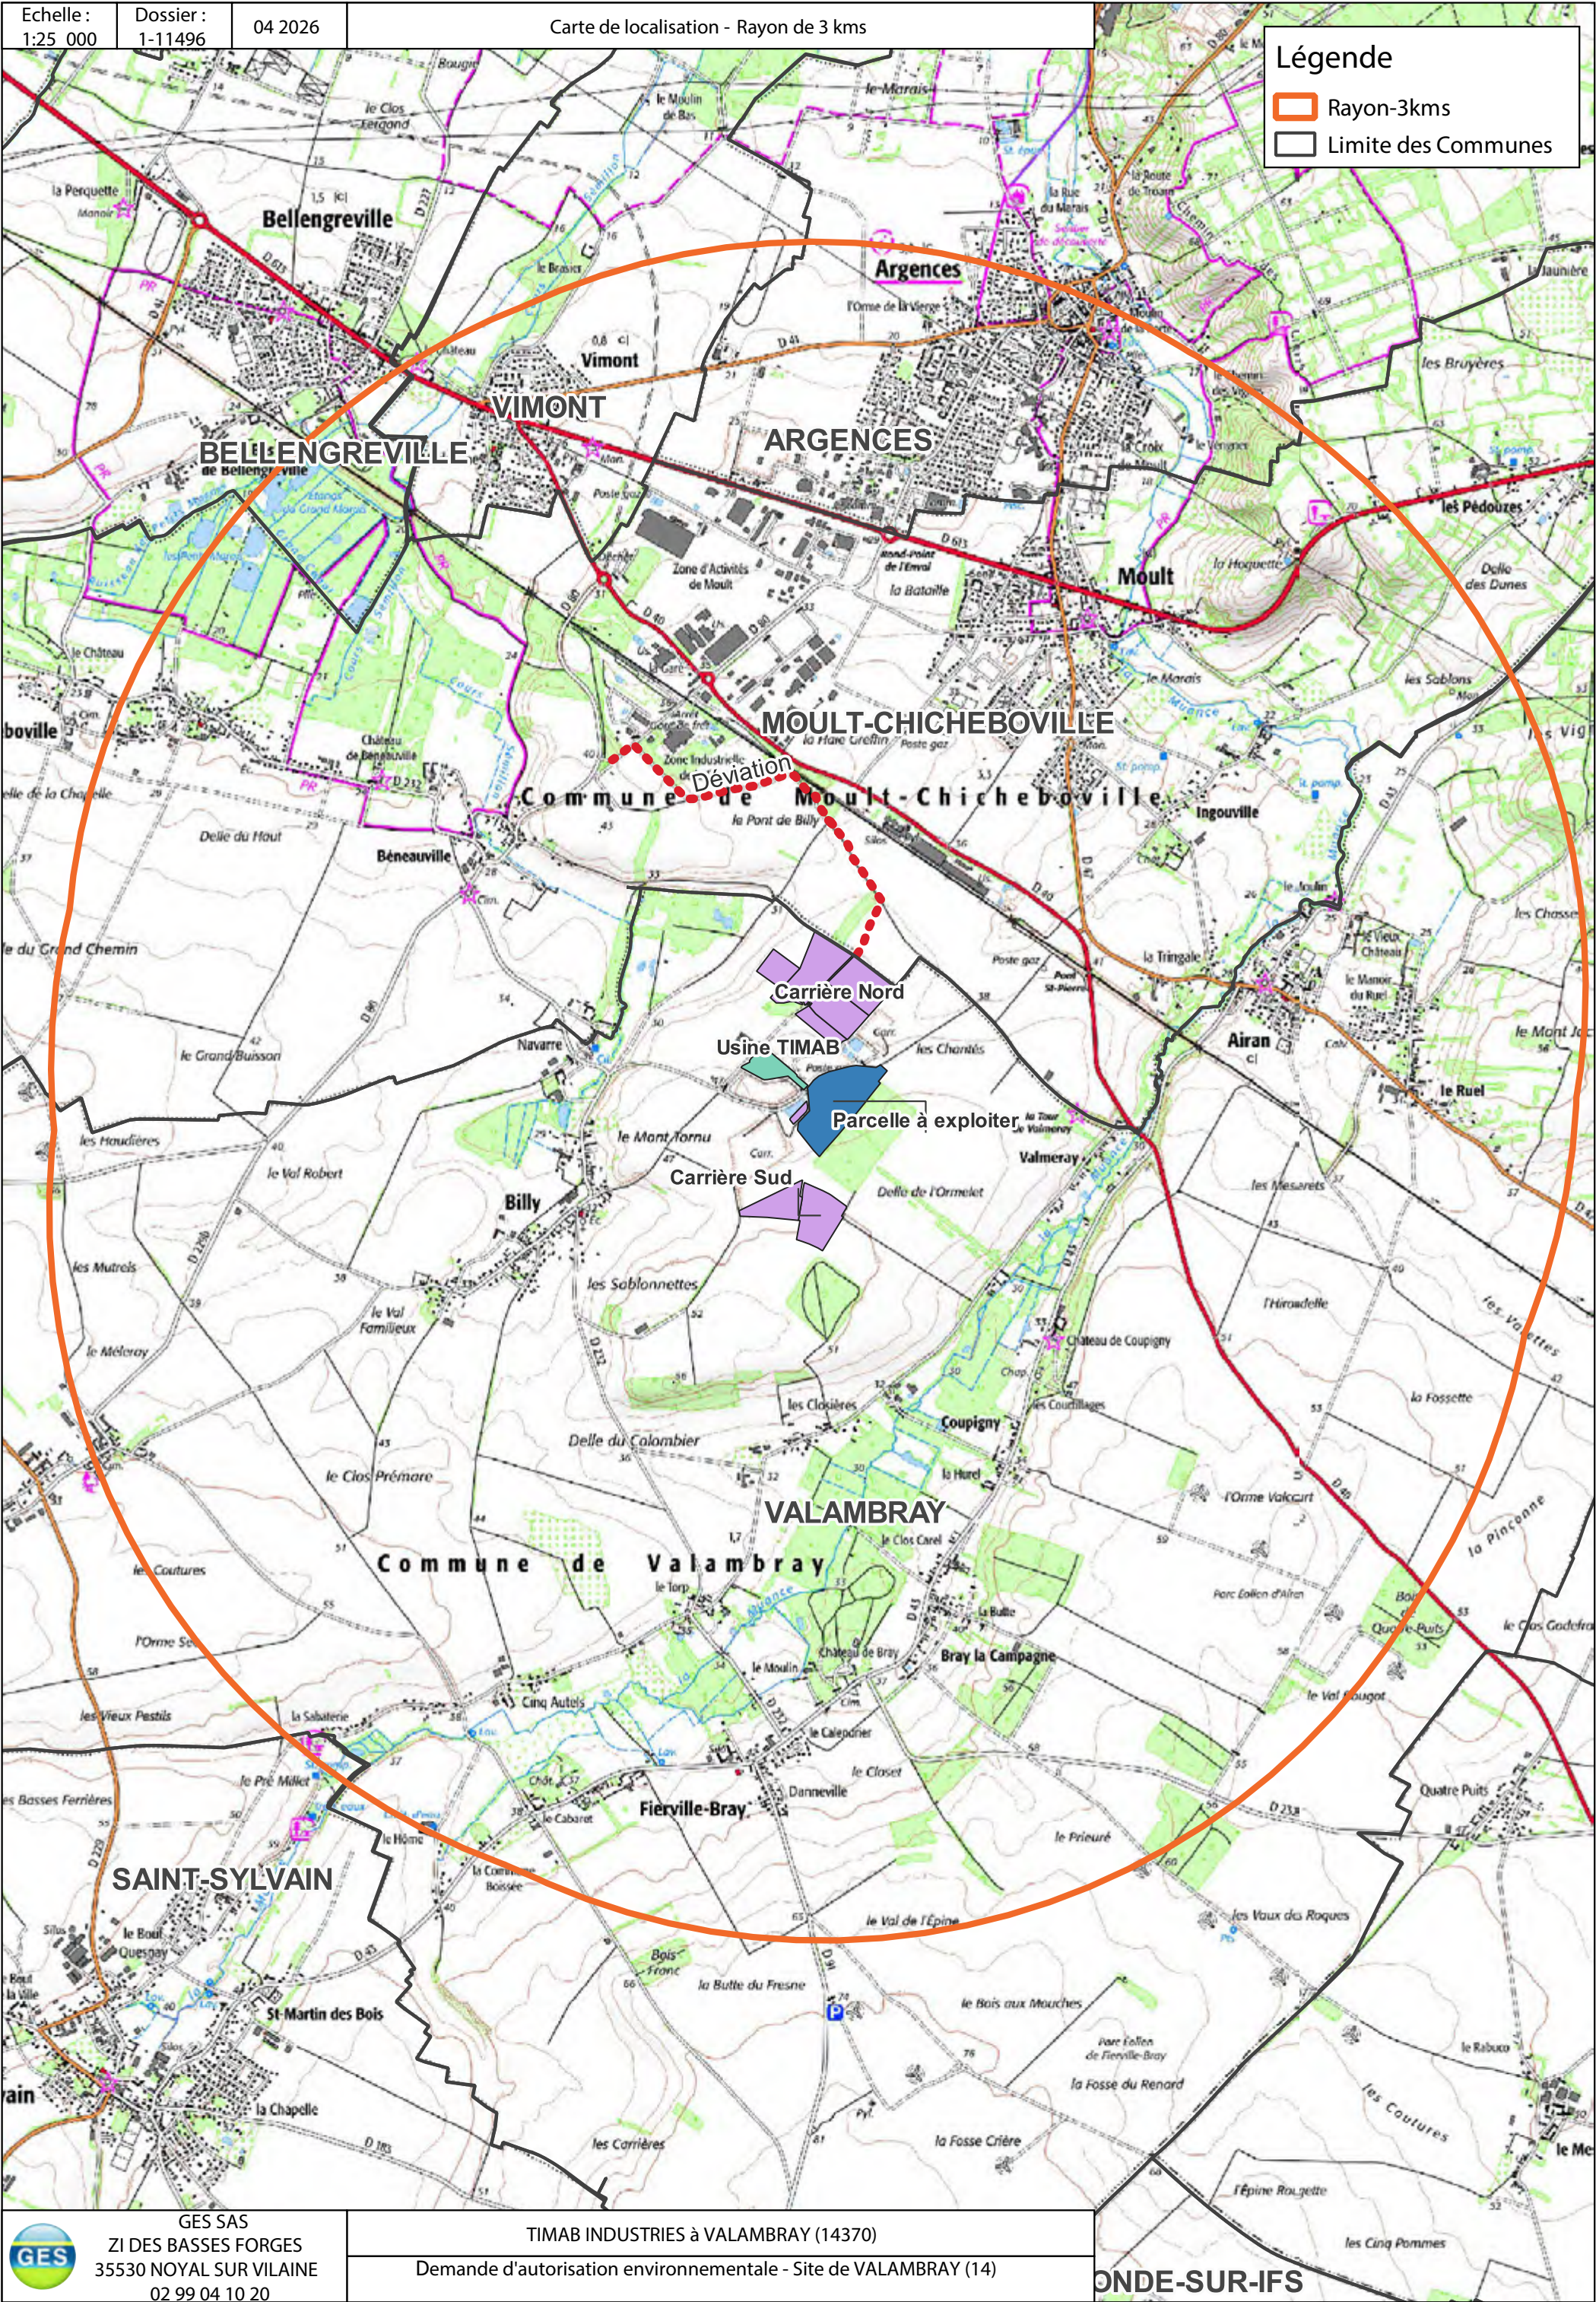

**Plan 2. Plan d'environnement dans un rayon de 300 m autour du
site TIMAB INDUSTRIES**

GES SAS
ZI DES BASSES FORGES
35530 NOYAL SUR VILAINE
02 99 04 10 20

TIMAB INDUSTRIES à VALAMBRAY (14370)

Demande d'autorisation environnementale - Site de Valmabray (14)

Plan des abords - Rayon de 300m

Rayon-300m

Limite des communes

1:2 500

Dossier n° 1-11496

2026



**Plan 3. Plan de masse et des réseaux de l'usine
TIMAB INDUSTRIES**

TIMAB INDUSTRIES
à VALAMBRAY (14370)

USINE TIMAB INDUSTRIES


PLAN DE MASSE ET DES RESEAUX - RAYON 35M



GES
ZIL ES BASSES FORGES
35530 NOYAL SUR VILAINE
Tél. 02 99 04 10 20

Date	Dessiné Par	Désignation	Indice


DATE	Janv 2026	ECH	1/400	Dess.	JB		I
				Visa	PhT		

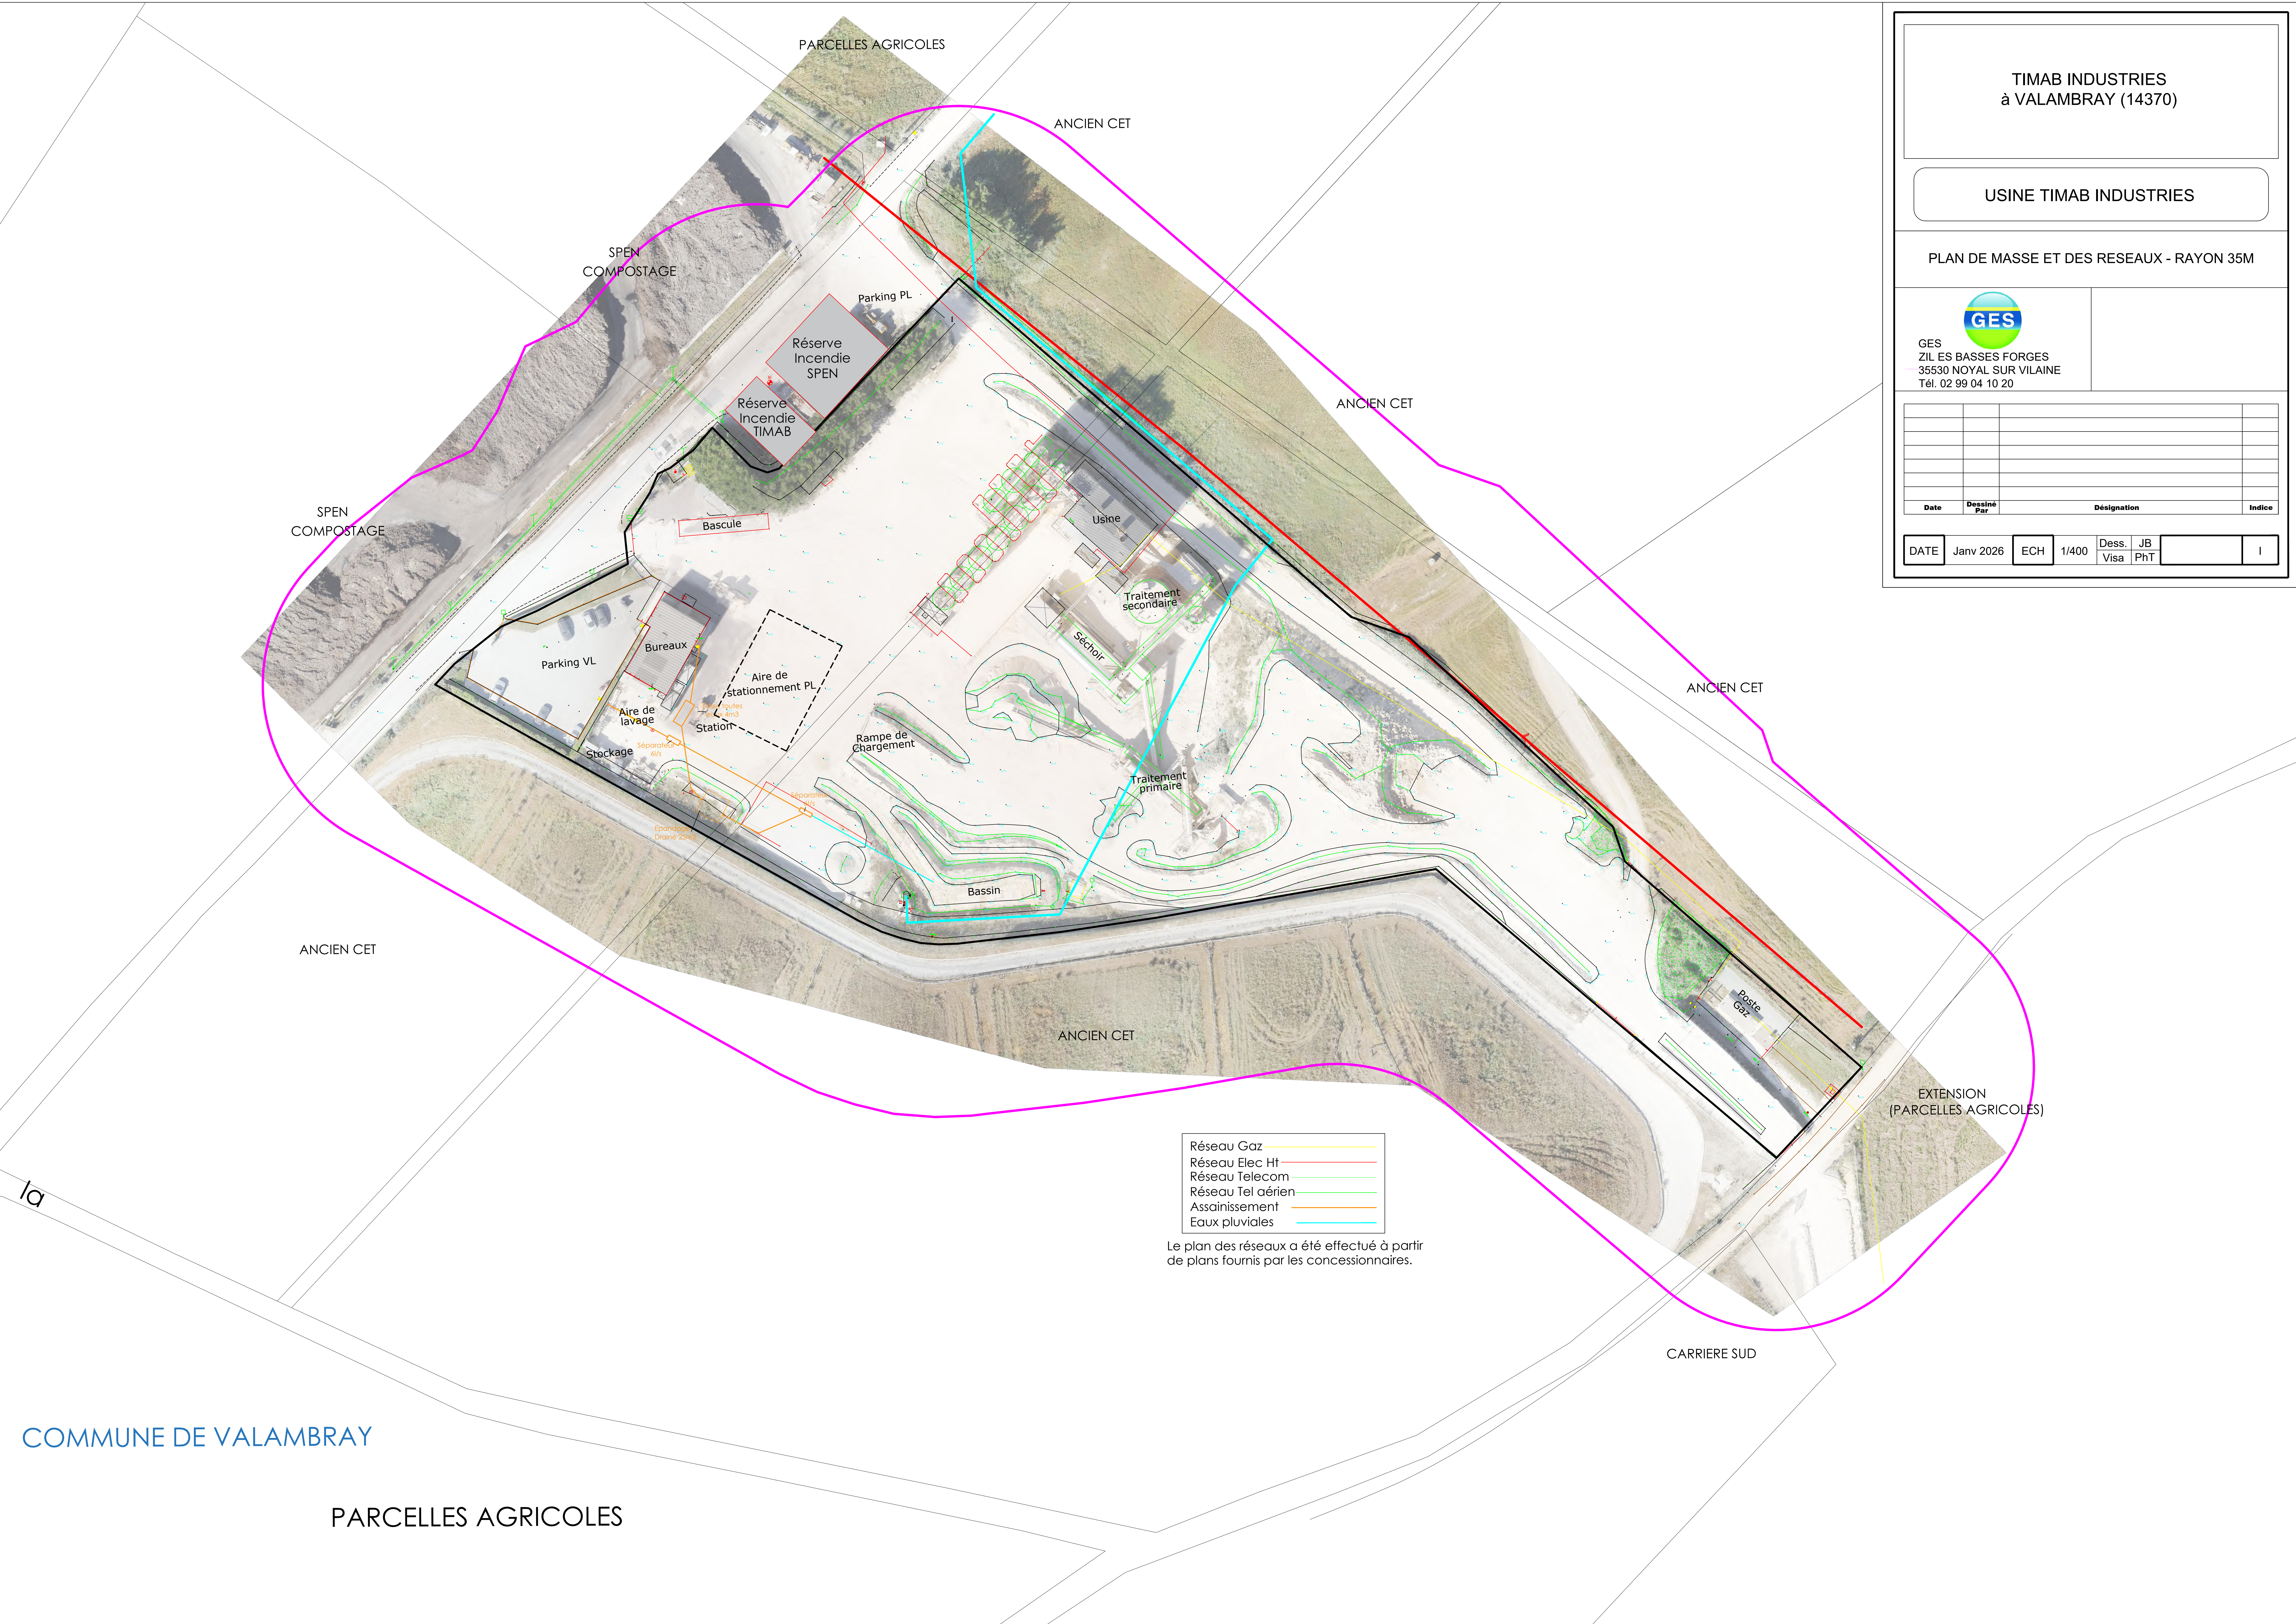

COMMUNE DE VALAMBRAY

PARCELLES AGRICOLES

Plan 4. Plan de masse de la carrière Nord

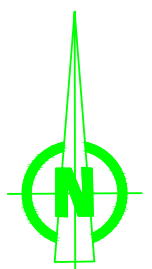

TIMAB INDUSTRIES à
VALAMBRAY (14370)

CARRIERE NORD

PLAN DE MASSE - RAYON 35M



GES
ZIL ES BASSES FORGES
35530 NOYAL SUR VILAINE
Tél. 02 99 04 10 20

Date	Dessiné Par	Désignation	Indice

DATE	Nov 2025	ECH	1/1000	Dess. Visa	JB PhT		I
------	----------	-----	--------	---------------	-----------	--	---

Plan 5. Plan de masse de la carrière Sud et des nouveaux terrains

TIMAB INDUSTRIES
à VALAMBRAY (14370)


CARRIERE SUD ET
NOUVELLE PARCELLE A EXPLOITER

PLAN DE MASSE - RAYON 35M



GES
ZIL ES BASSES FORGES
35530 NOYAL SUR VILAINE
Tél. 02 99 04 10 20

Date	Dessiné Par		Désignation		Indice
DATE	Janv 2026	ECH	1/1000	Dess. Visa JB PhT	I

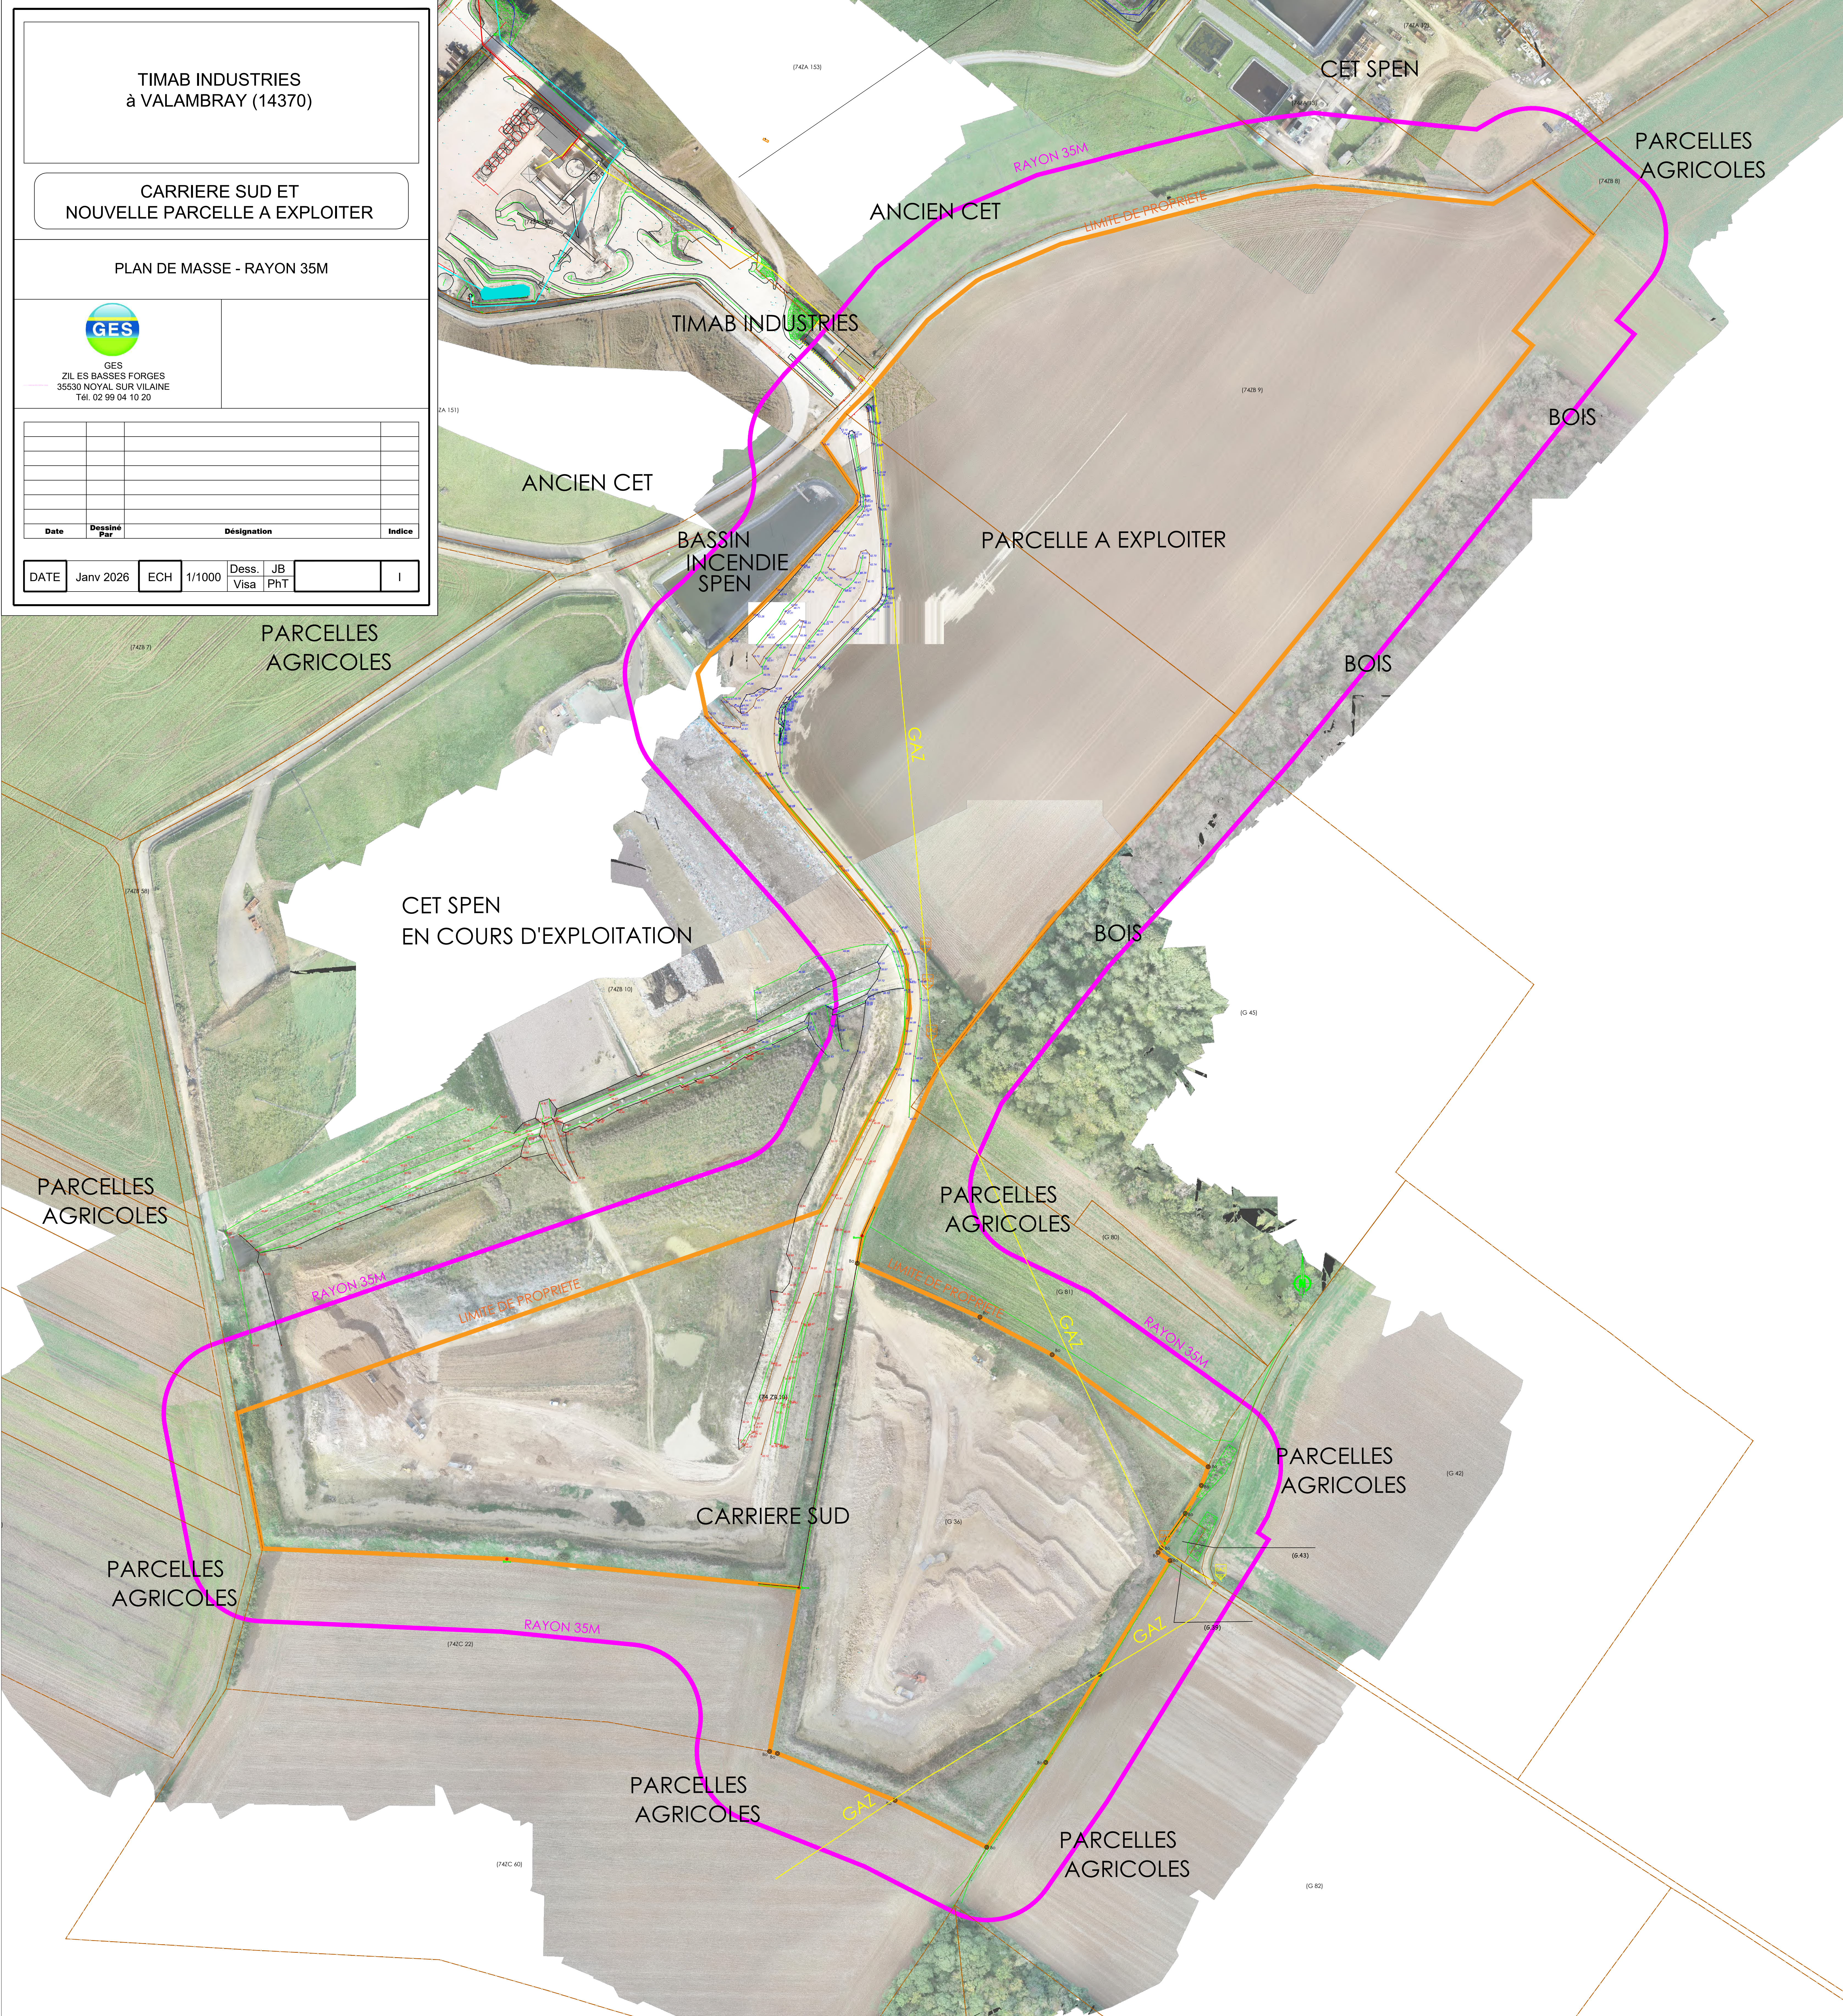

Plan 6. Plan de masse général du projet de déviation routière

Commune de Moulť Chicheboville

6 Rue Pierre Cingal
14370 Moulť-Chicheboville

Déviati3n de Bénéauville

à Moulť & Valambray (14)

PRO

PLAN DES REVETEMENTS
GENERAL



MAITRISE D'ŒUVRE
AGENCE DE CAEN
27 rue des Compagnons
14000 CAEN
02 31 53 39 10
agence.caen@tecam.fr

IND	DATE	MODIFICATION	DES	VERIF
A	26/03/2024	Edition initiale du plan	PC	LD
B	24/10/2025	Modification des axes	LD	LD
C	04/11/2025	Adaptation tracé suite remarques GES	ST	ST
D	12/11/2025	Dernière adaptation suite échanges du DT11	ST	ST
E	15/12/2025	Création de sections à sens unique	ST	ST

En savoir plus sur tecam.fr



Légende revêtements	
	Voirie
	Accotement
	Espace vert
	Haie à planter
	Zone boisée existante



SECTION A SENS UNIQUE REGULEE PAR FEU TRICOLORE
LONGUEUR 260 m

ZONE BOISEE EXISTANTE

SECTION A SENS UNIQUE REGULEE PAR FEU TRICOLORE
LONGUEUR 360 m

ZONE BOISEE EXISTANTE

Plan 7. Plan de masse du secteur 1 de la déviation routière

Commune de Moulton Chicheboville

6 Rue Pierre Cingal
14370 Moulton-Chicheboville

Déviaton de Béneauville
à Moulton & Valambray (14)

PRO

PLAN DES REVETEMENTS
SECTEUR 1




MAITRISE D'OEUVRE
AGENCE DE CAEN
37 rue des Compagnons
14000 CAEN
02 31 53 39 10
agence.caen@tecarn.fr

IND	DATE	MODIFICATION	DES	VERIF
A	28/03/2024	Edition initiale du plan	FC	LD
B	24/10/2025	Modification des tracés	LD	LD
C	04/11/2025	Adaptations tracés suite remarques GES	ST	ST
D	12/11/2025	Dernières adaptation suite échanges du 07/11	ST	ST
E	15/12/2025	Créations de sections à sens unique	ST	ST

En savoir plus sur tecarn.fr



Légende revêtements	
	Voie
	Accotement
	Espace vert
	Haie à planter
	Zone boisée existante

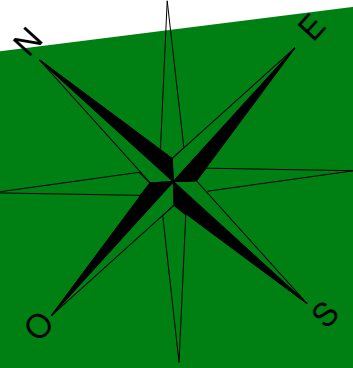

ZONE BOISEE EXISTANTE

HAIE A CREER

Feu tricolore pour SAS

Feu tricolore pour SAS

Plan 8. Plan de masse du secteur 2 de la déviation routière



Légende revêtements

- Voirie
- Accotement
- Espace vert
- Halle à planter
- Zone boisée existante

Commune de Moulton Chicheboville

6 Rue Pierre Dingal
14370 Moulton Chicheboville

Déviaton de Béneauville
à Moulton & Valambray (14)

PRO

PLAN DES REVETEMENTS
SECTEUR 2

MAITRISE D'OEUVRE

AGENCE DE CAEN
37 rue des Compagnons
14000 CAEN
02 31 53 39 10
agence.caen@tecama.fr

IND	DATE	MODIFICATION	DES	VERIF
A	28/03/2024	Edition initiale du plan	FC	LD
B	24/10/2025	Modification des tracés	LD	LD
C	04/11/2025	Adaptations tracés suite remarques DES	ST	ST
D	12/11/2025	Dernière adaptation suite échanges du 07/11	ST	ST
E	15/12/2025	Créations de sections à sens unique	ST	ST

En savoir plus sur [tecama.fr](https://www.tecam.fr)



Ech. 1/2000

Plan 9. Plan de masse du secteur 3 de la déviation routière

Commune de Moulth Chicheboville

6 Rue Pierre Cingal
14370 Moulth-Chicheboville

Déviathon de Bénéauville

à Moulth & Valambray (14)

PRO

PLAN DES REVETEMENTS
SECTEUR 1



MAITRISE D'OEUVRE

AGENCE DE CAEN
37 rue des Compagnons
14000 CAEN
02 31 53 39 10
agence.caen@tecarn.fr



Légende revêtements	
	Voie
	Accotement
	Espace vert
	Haie à planter
	Zone boisée existante

IND	DATE	MODIFICATION	DES	VERIF
A	28/03/2024	Edition initiale du plan	FC	LD
B	24/10/2025	Modification des tracés	LD	LD
C	04/11/2025	Adaptations tracés suite remarques GES	ST	ST
D	12/11/2025	Dernières adaptation suite échanges du 07/11	ST	ST
E	15/12/2025	Créations de sections à sens unique	ST	ST

En savoir plus sur tecarn.fr



ZONE BOISEE EXISTANTE

Rapet débet de suite dans tranchée d'infiltration sous voie pour infiltration tous les 10m de largeur

Regard en extrémité de noues équipé d'un limiteur de débit à 7.2 l/s

Feu tricolore pour SAS

HAIE A CREER

HAIE A CREER

HAIE A CREER

Niveaux végétalisés et imperméabilisés par un film bentonitique sous la terre végétale

Haie périphérique sans talus pour ne pas bloquer les écoulements des eaux

Batracuduc Modèle ACO KT500

Ech. 1/2000