

Juin 2023

Plans réglementaires du projet de parc éolien du Pays Blancois

DEMANDE D'AUTORISATION ENVIRONNEMENTALE

Département : Indre (36)

Communes : Mérigny, Saint-Aigny, Concremiers



**Pièce 10B : Éléments
graphiques, plans ou cartes**

Maître d'ouvrage



Baptiste WAMBRE, Responsable développement
Léopold FOURNIER, Chef de projets éoliens
Business center 4^e – 3 av. Gustave Eiffel
86360 Chasseneuil-du-Poitou

Étude réalisée et assemblée par

ENCIS Environnement
Parc Ester Technopole
21, rue Columbia
87068 Limoges

Expertises spécifiques

Volet acoustique : EREA Ingénierie
Volet paysager et patrimonial : ENCIS Environnement
Volet milieu naturel : THEMA Environnement et ECHOCHIROs
Étude hydrogéologique : TERRAQUA
Concertation de porte-à-porte : eXplain

Parc éolien du Pays Blancois


Plan d'implantation de l'éolienne E1


Mérigny

LEGENDE

-  Eolienne : emprise du mât et du rotor
-  Fondation et zone d'excavation
-  Aire de grutage et chemin : aménagements définitifs
-  Pan coupé et accès : aménagements temporaires
-  Dimensions en mètres
-  Routes
-  Chemin
-  Espaces boisés
-  Limites communales
-  Raccordement interne

Occupation des sols(Corine Land Cover)

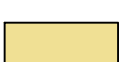-  Terres arables hors périmètres d'irrigation
-  Prairies et autres surfaces toujours en herbe à usage agricole
-  Systèmes cultureux et parcellaires complexes
-  Surfaces essentiellement agricoles interrompues par des espaces naturels importants

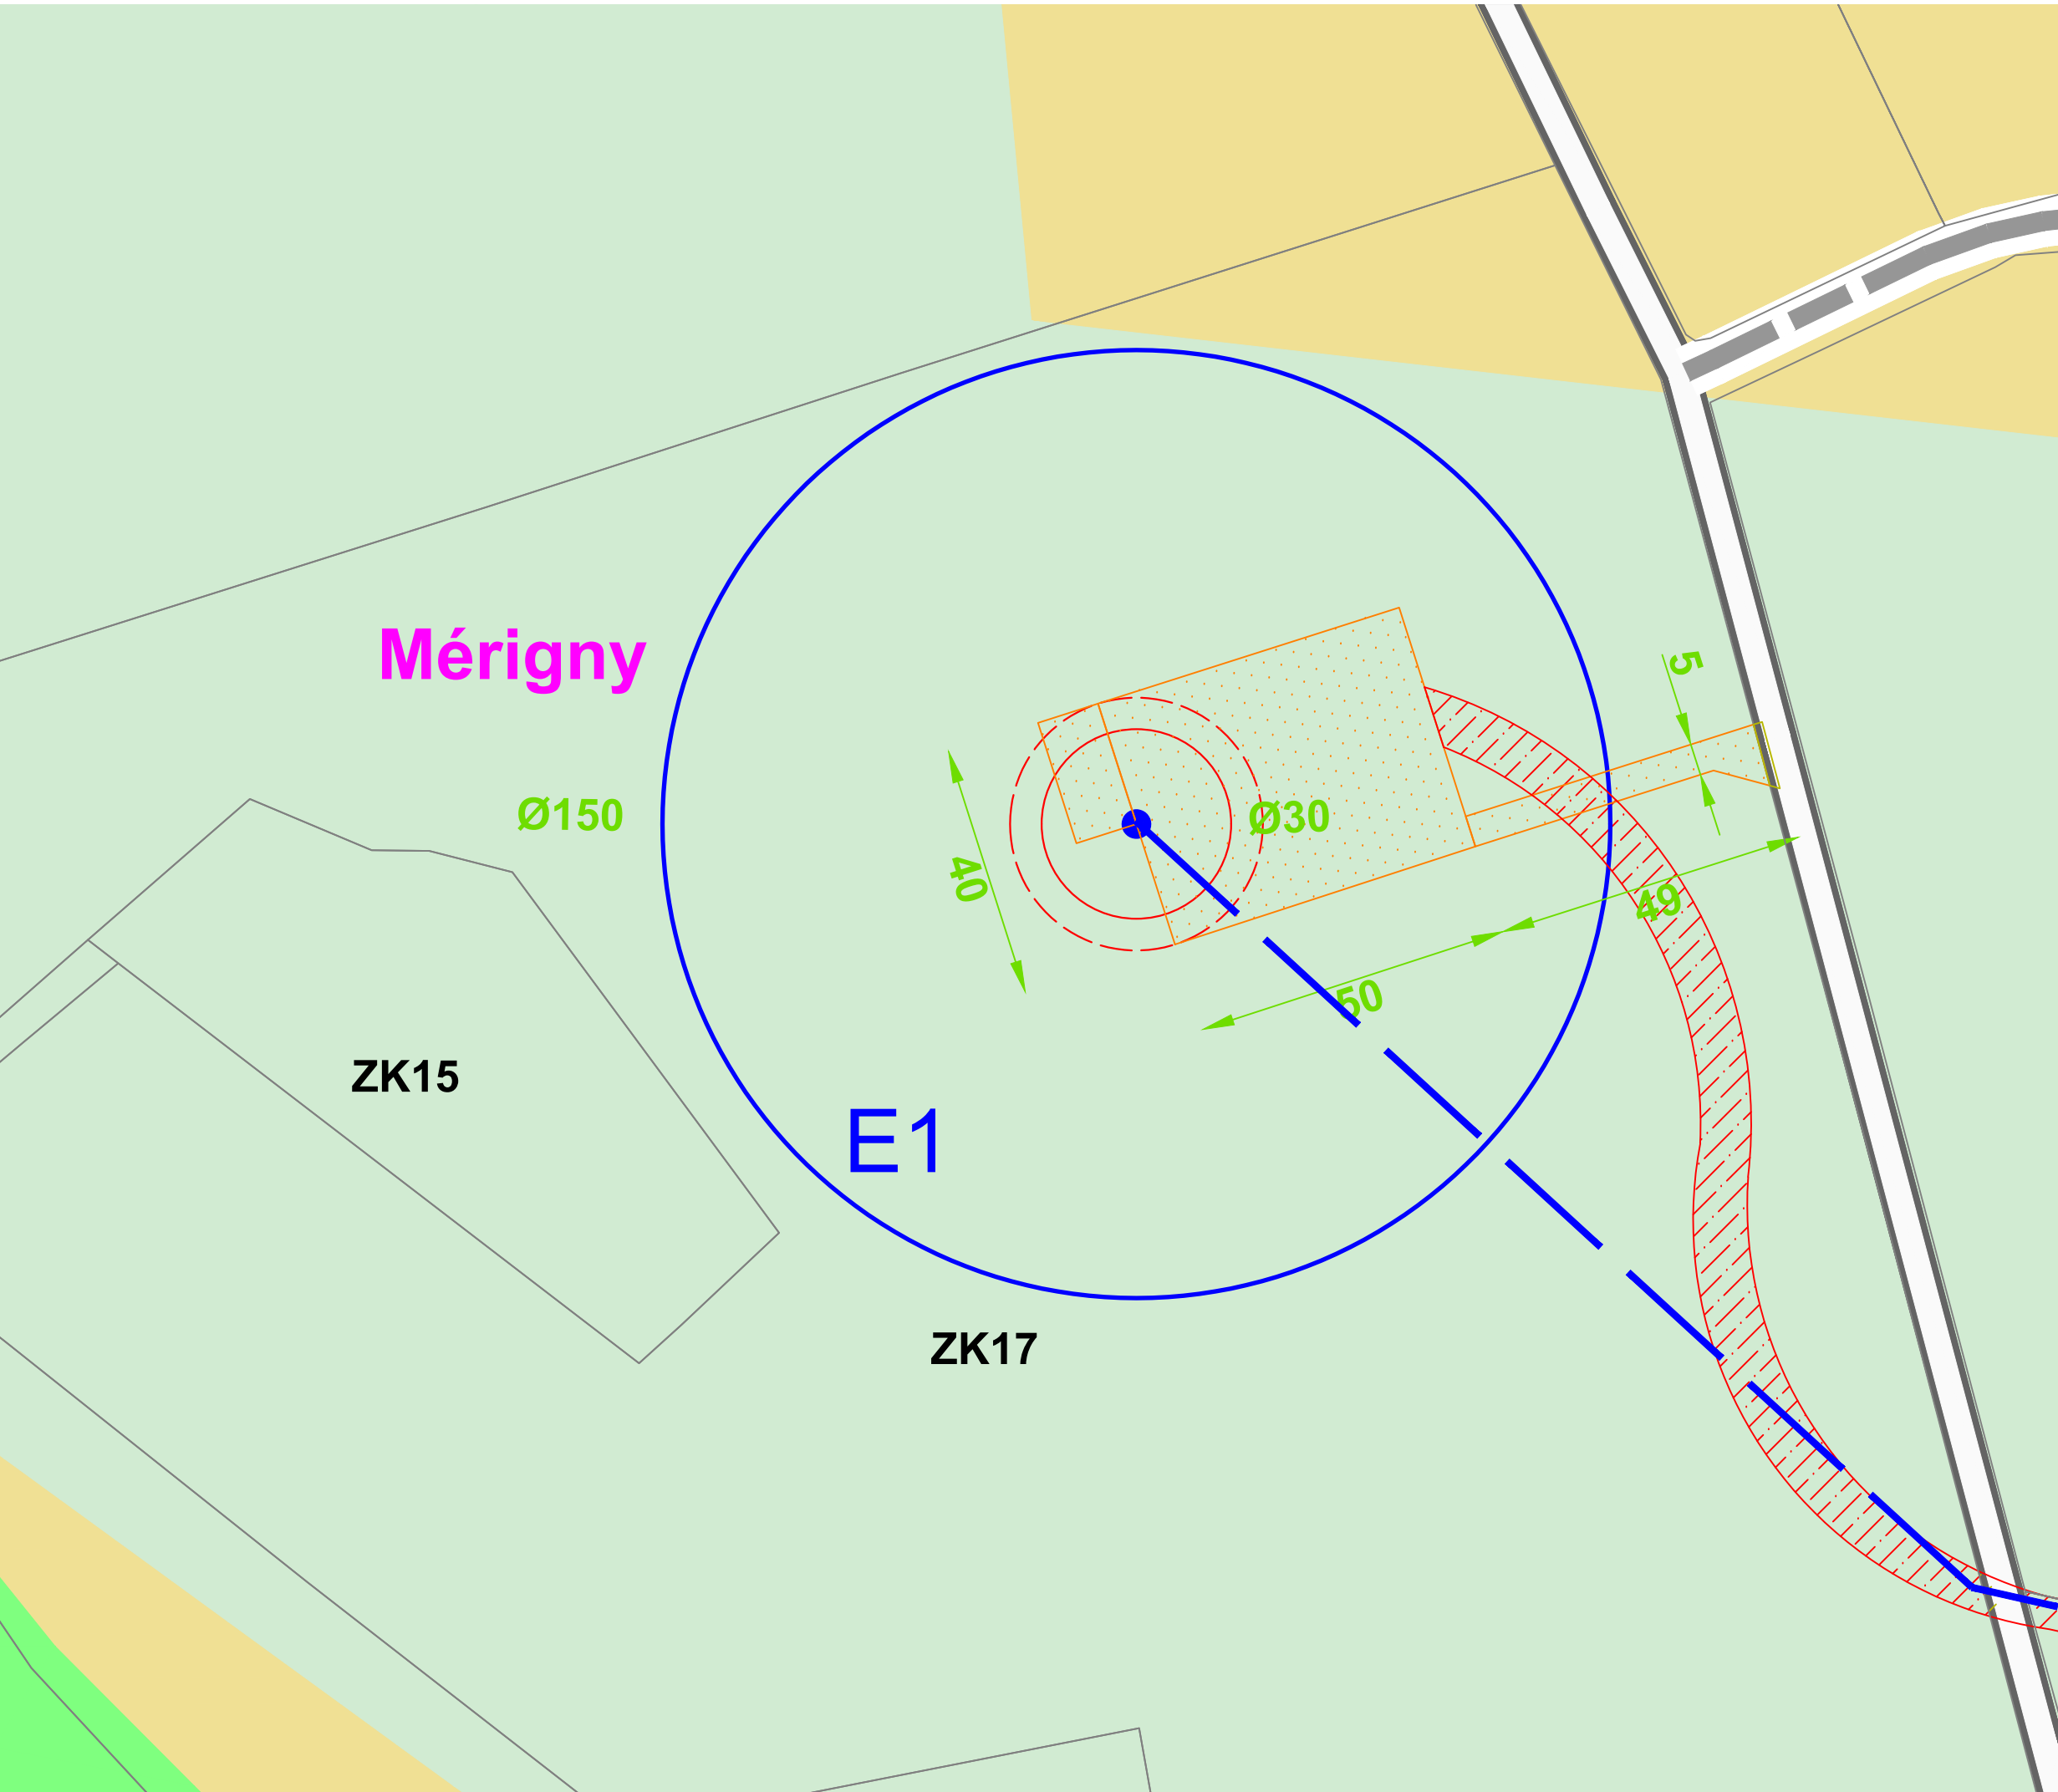

Date:	Octobre 2022
Echelle:	1/1000
Plan:	C9_E1

Parc éolien du Pays Blancois


Plan d'implantation de l'éolienne E2


Mérigny

LEGENDE


-  Eolienne : emprise du mât et du rotor
-  Fondation et zone d'excavation
-  Aire de grutage et chemin : aménagements définitifs
-  Pan coupé et accès : aménagements temporaires
-  Dimensions en mètres
-  Routes
-  Chemin
-  Espaces boisés
-  Limites communales
-  Raccordement interne

Occupation des sols(Corine Land Cover)

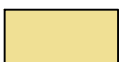-  Terres arables hors périmètres d'irrigation
-  Prairies et autres surfaces toujours en herbe à usage agricole
-  Systèmes cultureux et parcellaires complexes
-  Surfaces essentiellement agricoles interrompues par des espaces naturels importants

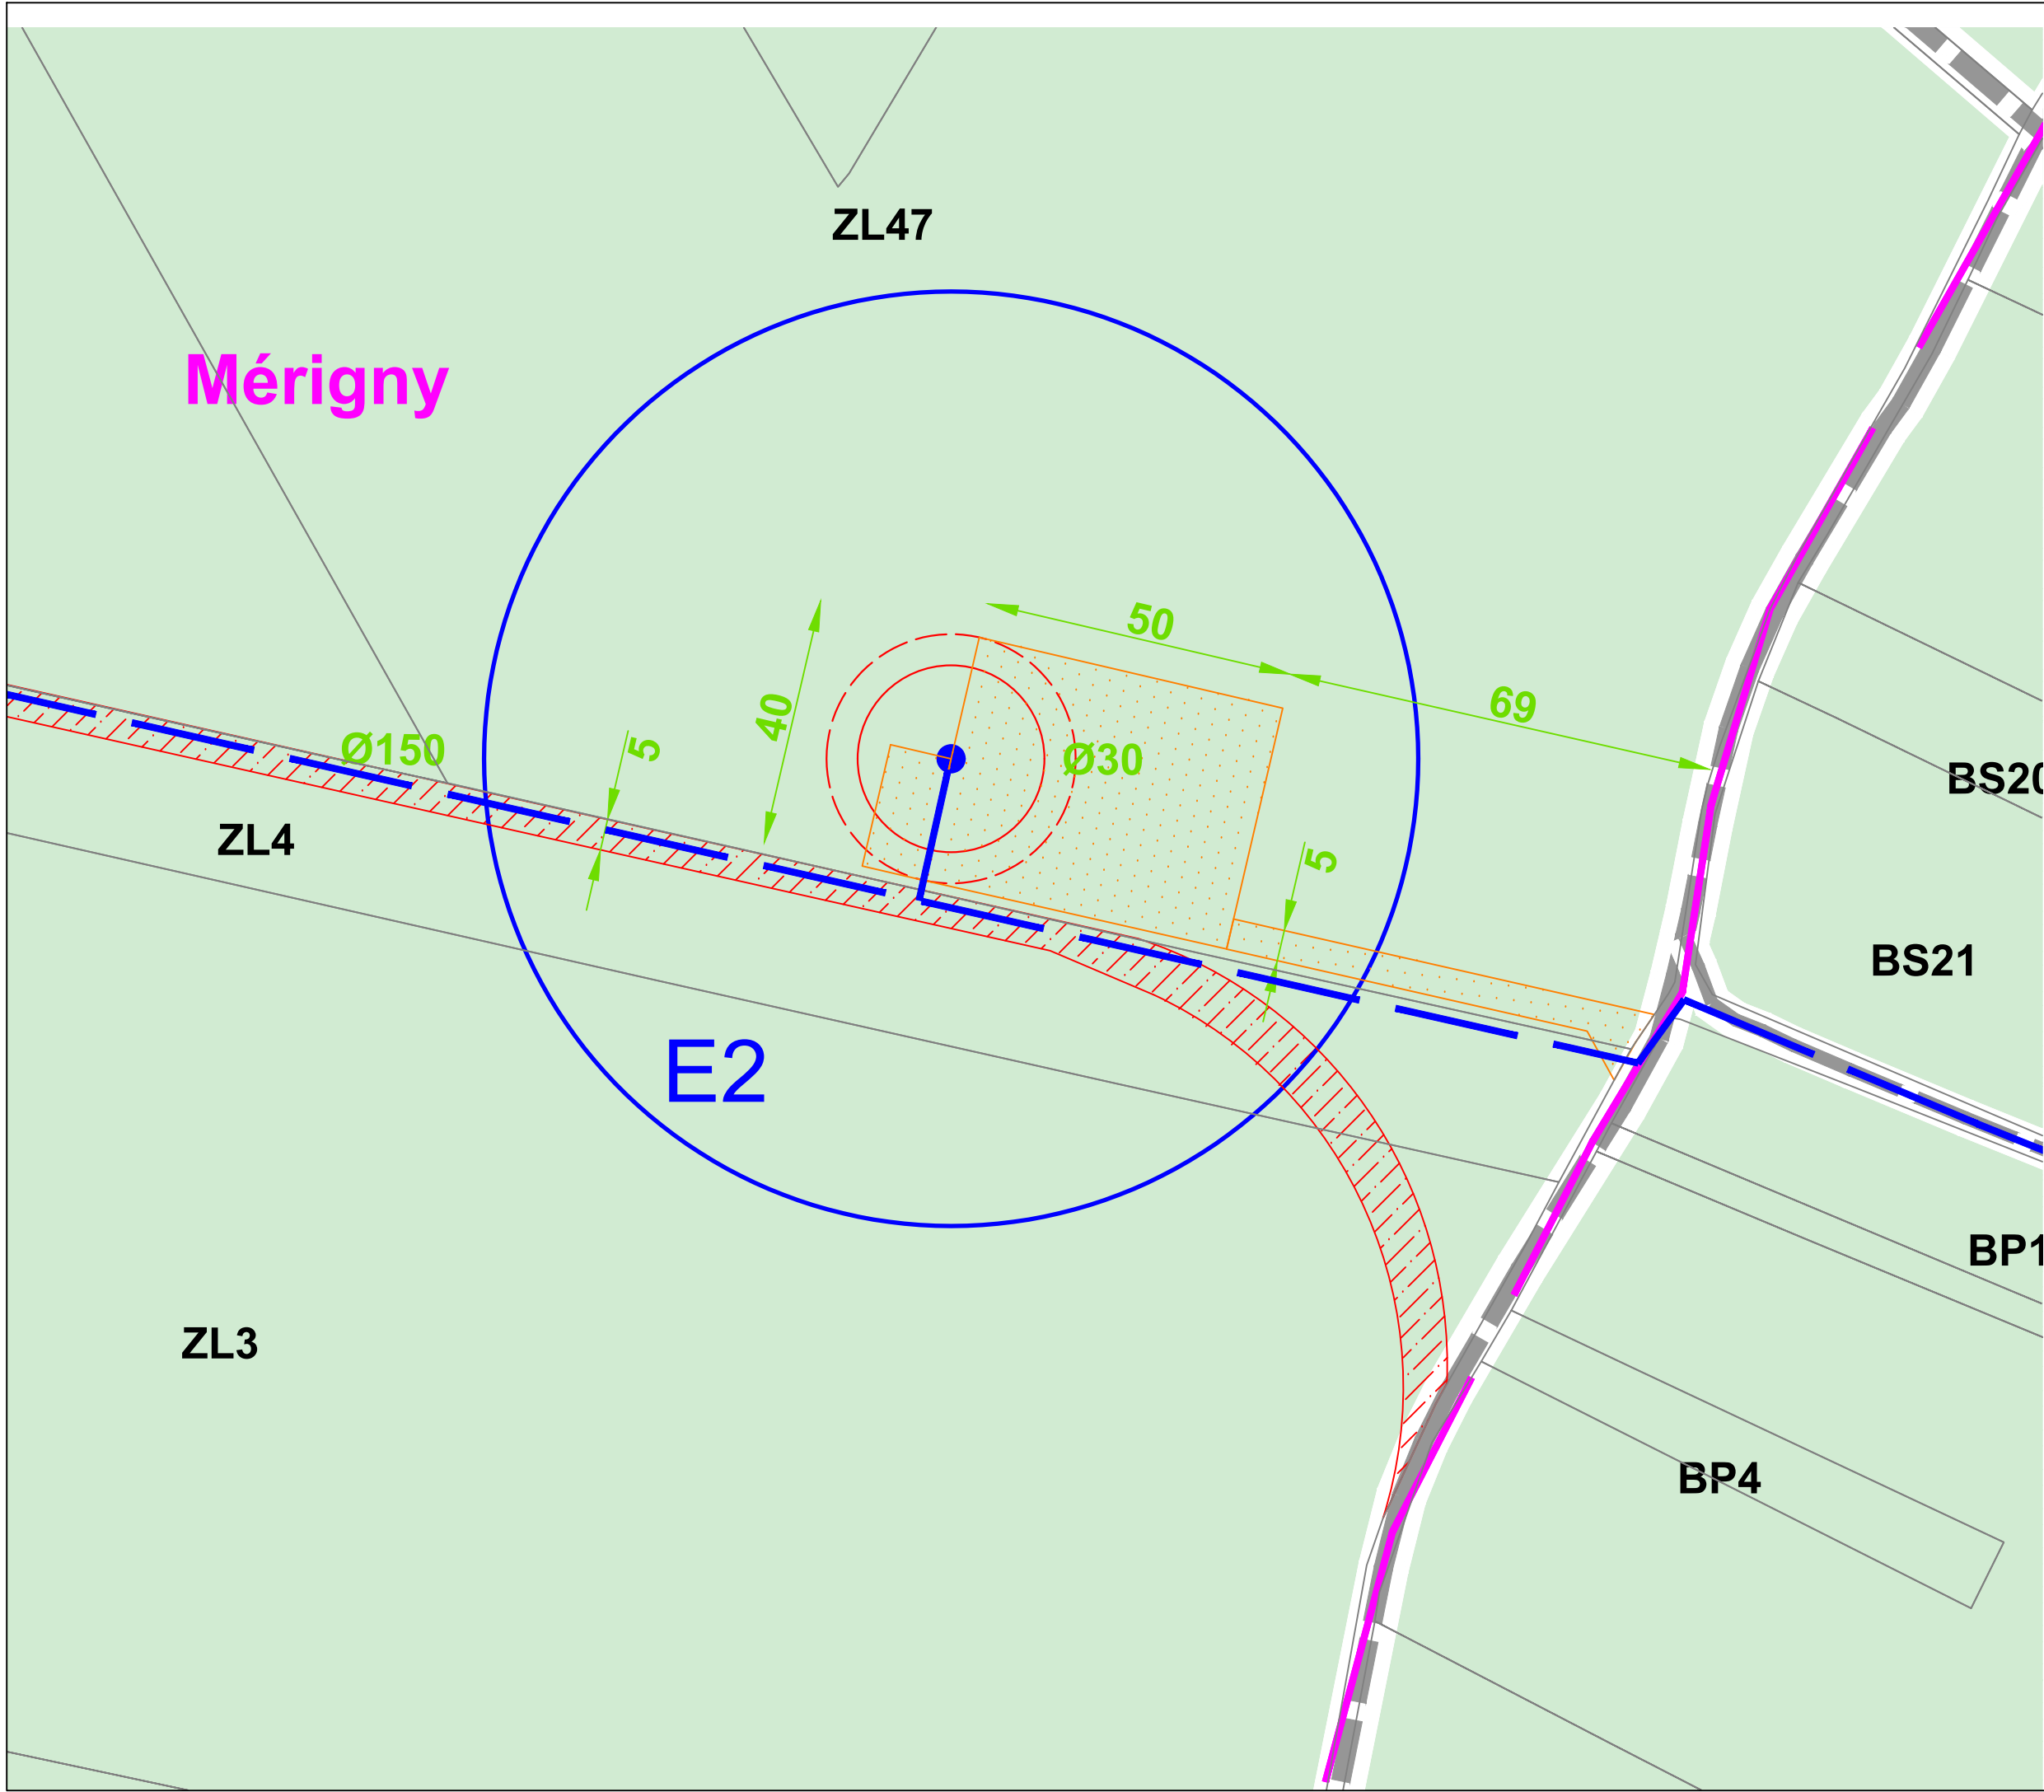

Date:	Octobre 2022
Echelle:	1/1000
Plan:	C9_E2

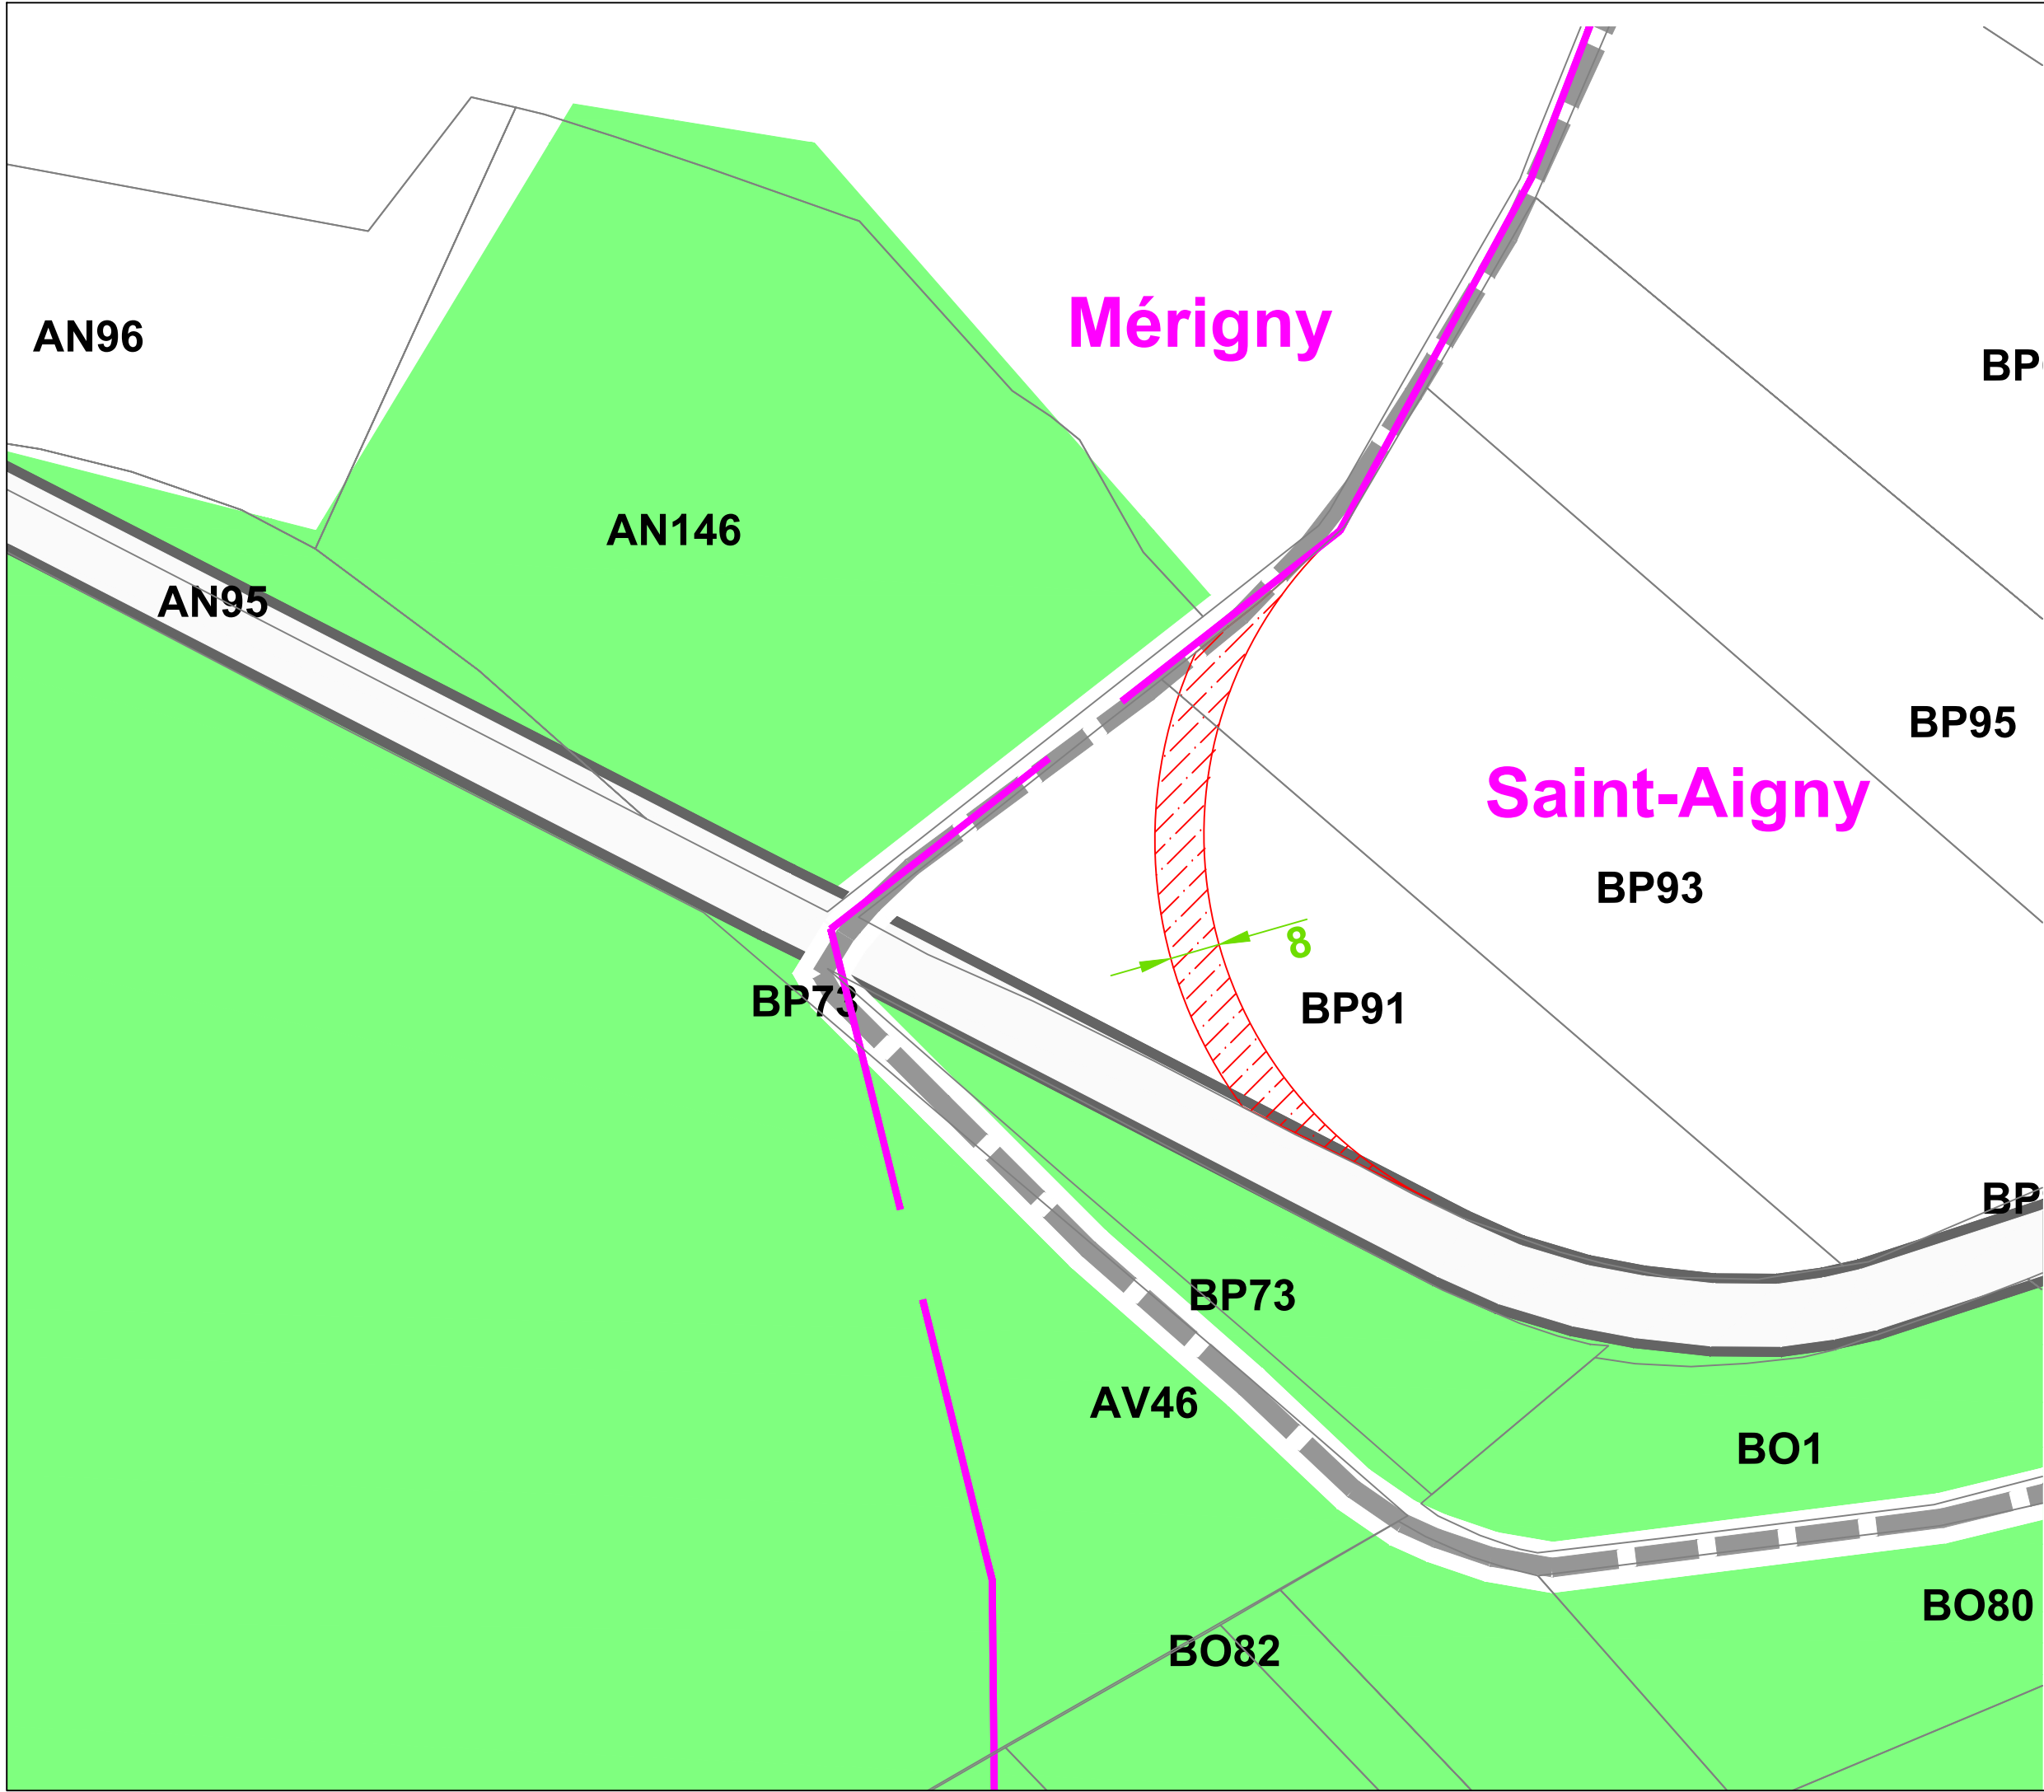

Parc éolien du Pays Blancois

Aménagement sur les parcelles BP91 et BP93

Saint-Aigny

LEGENDE

-  Aire de grutage et chemin : aménagements définitifs
-  Pan coupé et accès : aménagements temporaires
-  Dimensions en mètres
-  Routes
-  Chemin
-  Espaces boisés
-  Point d'eau
-  Limites communales



Date:	Octobre 2022
Echelle:	1/1000
Plan:	C9_BP91/93

Parc éolien du Pays Blancois


Plan d'implantation des éoliennes E1 et E2


Mérigny

LEGENDE


-  Eolienne : emprise du mât et du rotor
-  Fondation et zone d'excavation
-  Aire de grutage et chemin : aménagements définitifs
-  Pan coupé et accès : aménagements temporaires
-  Dimensions en mètres
-  Routes
-  Chemin
-  Espaces boisés
-  Limites communales
-  Raccordement interne

Occupation des sols(Corine Land Cover)

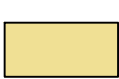-  Terres arables hors périmètres d'irrigation
-  Prairies et autres surfaces toujours en herbe à usage agricole
-  Systèmes cultureux et parcellaires complexes
-  Surfaces essentiellement agricoles interrompues par des espaces naturels importants

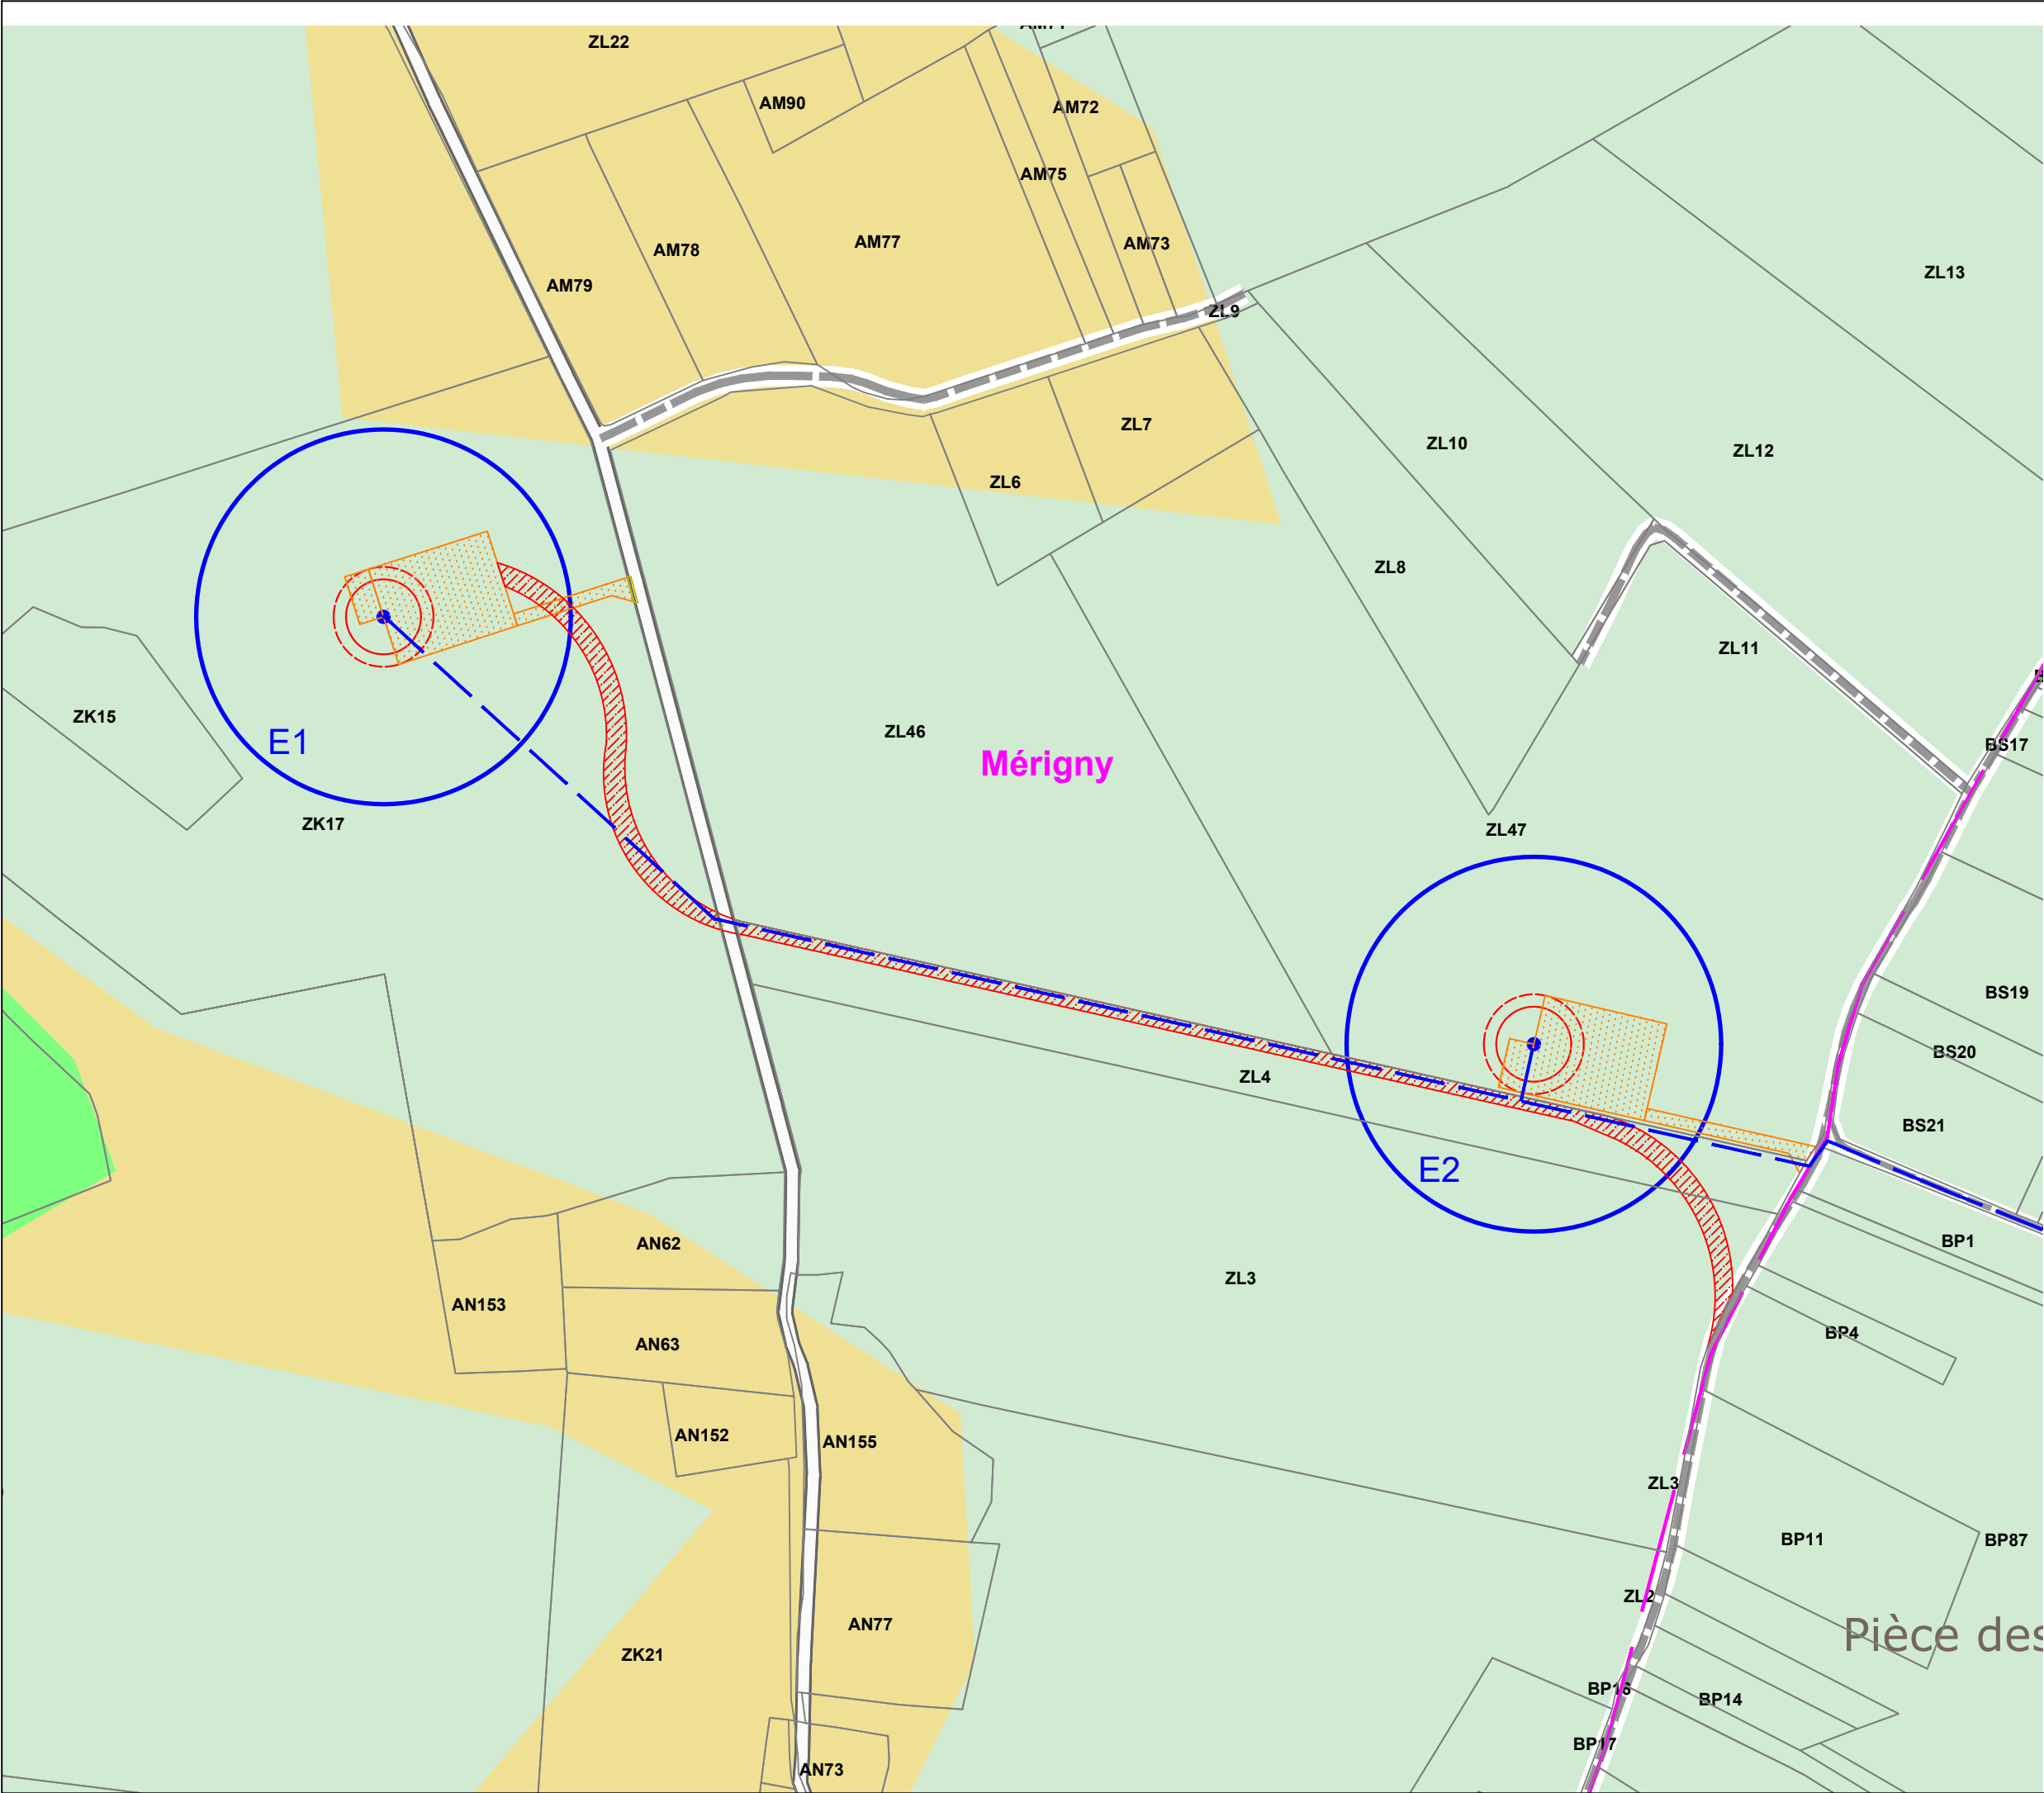

Date:	Octobre 2022
Echelle:	1/2500
Plan:	C9_E1-E2

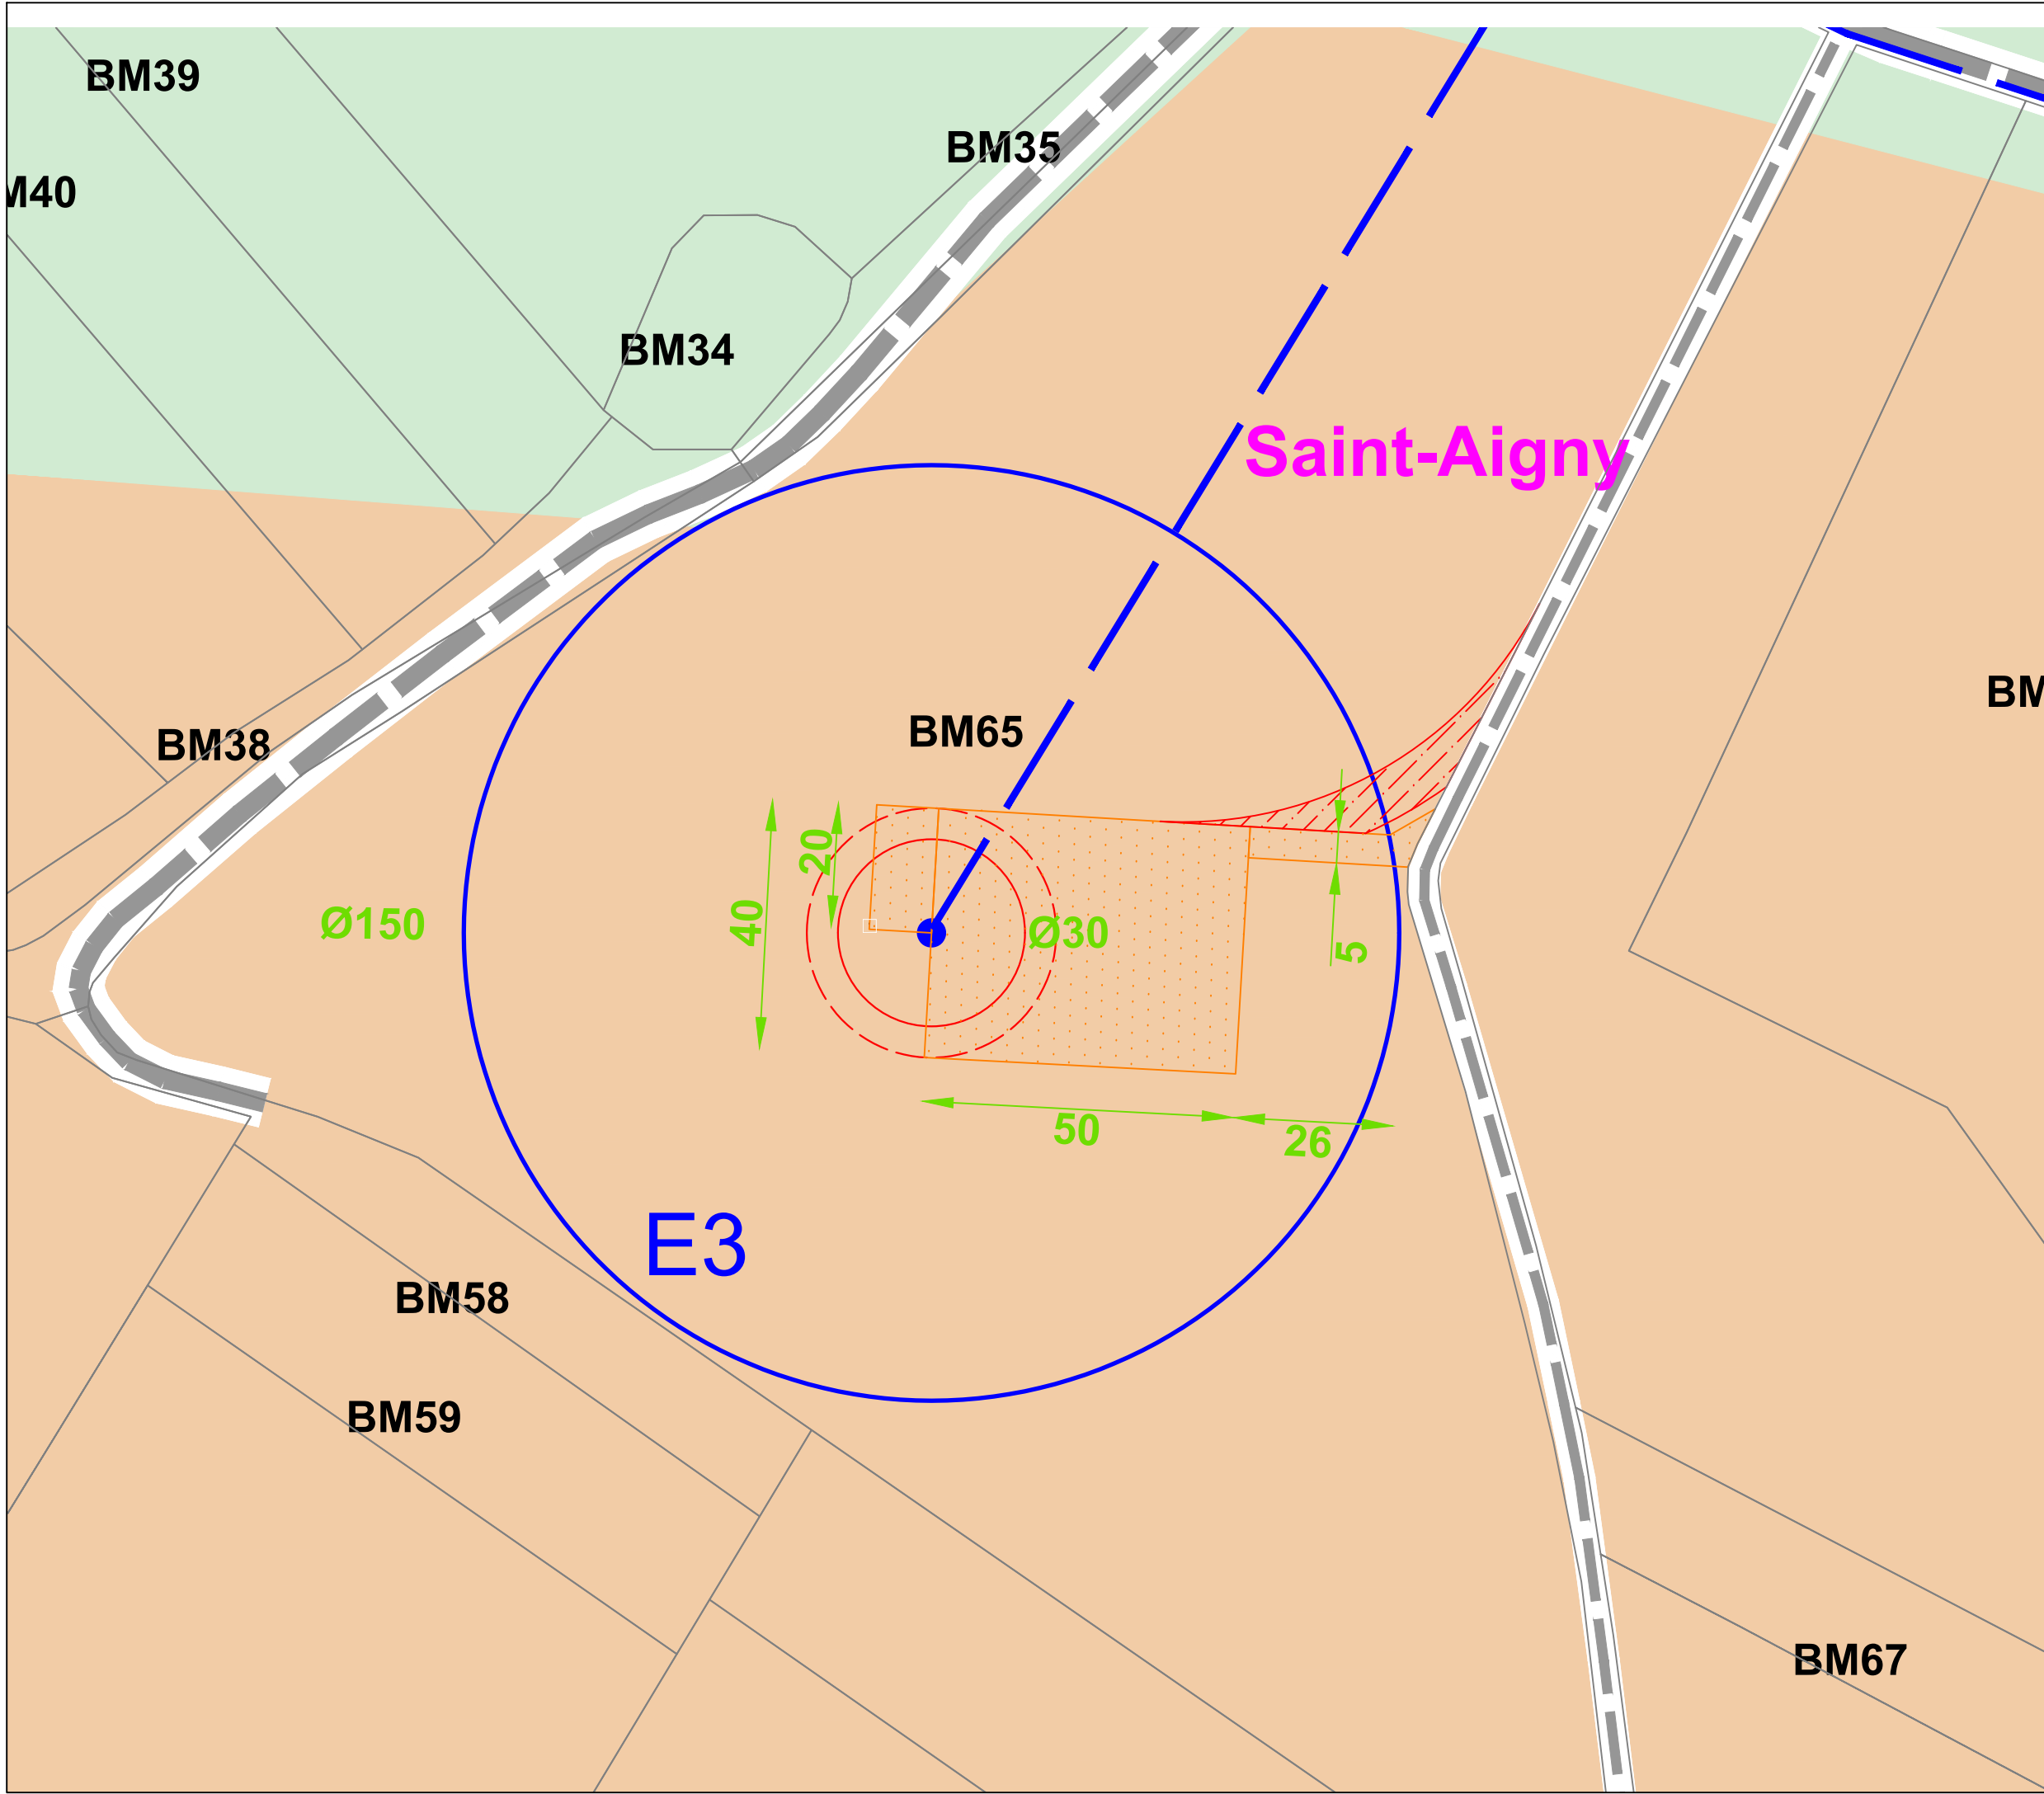


Parc éolien du Pays Blancois


Plan d'implantation de l'éolienne E3

Saint-Aigny

LEGENDE

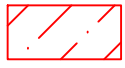-  Eolienne : emprise du mât et du rotor
-  Fondation et zone d'excavation
-  Aire de grutage et chemin : aménagements définitifs
-  Pan coupé et accès : aménagements temporaires
-  Dimensions en mètres
-  Routes
-  Chemin
-  Espaces boisés
-  Limites communales
-  Raccordement interne

Occupation des sols(Corine Land Cover)

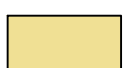-  Terres arables hors périmètres d'irrigation
-  Prairies et autres surfaces toujours en herbe à usage agricole
-  Systèmes cultureux et parcellaires complexes
-  Surfaces essentiellement agricoles interrompues par des espaces naturels importants



Date:	Octobre 2022
Echelle:	1/1000
Plan:	C9_E3

Parc éolien du Pays Blancois


Plan d'implantation de l'éolienne E4

Conceremiers

LEGENDE


-  Eolienne : emprise du mât et du rotor
-  Fondation et zone d'excavation
-  Aire de grutage et chemin : aménagements définitifs
-  Pan coupé et accès : aménagements temporaires
-  Dimensions en mètres
-  Routes
-  Chemin
-  Espaces boisés
-  Limites communales
-  Raccordement interne

Occupation des sols(Corine Land Cover)

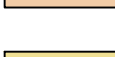-  Terres arables hors périmètres d'irrigation
-  Prairies et autres surfaces toujours en herbe à usage agricole
-  Systèmes cultureux et parcellaires complexes
-  Surfaces essentiellement agricoles interrompues par des espaces naturels importants



Date:	Octobre 2022
Echelle:	1/1000
Plan:	C9_E4a

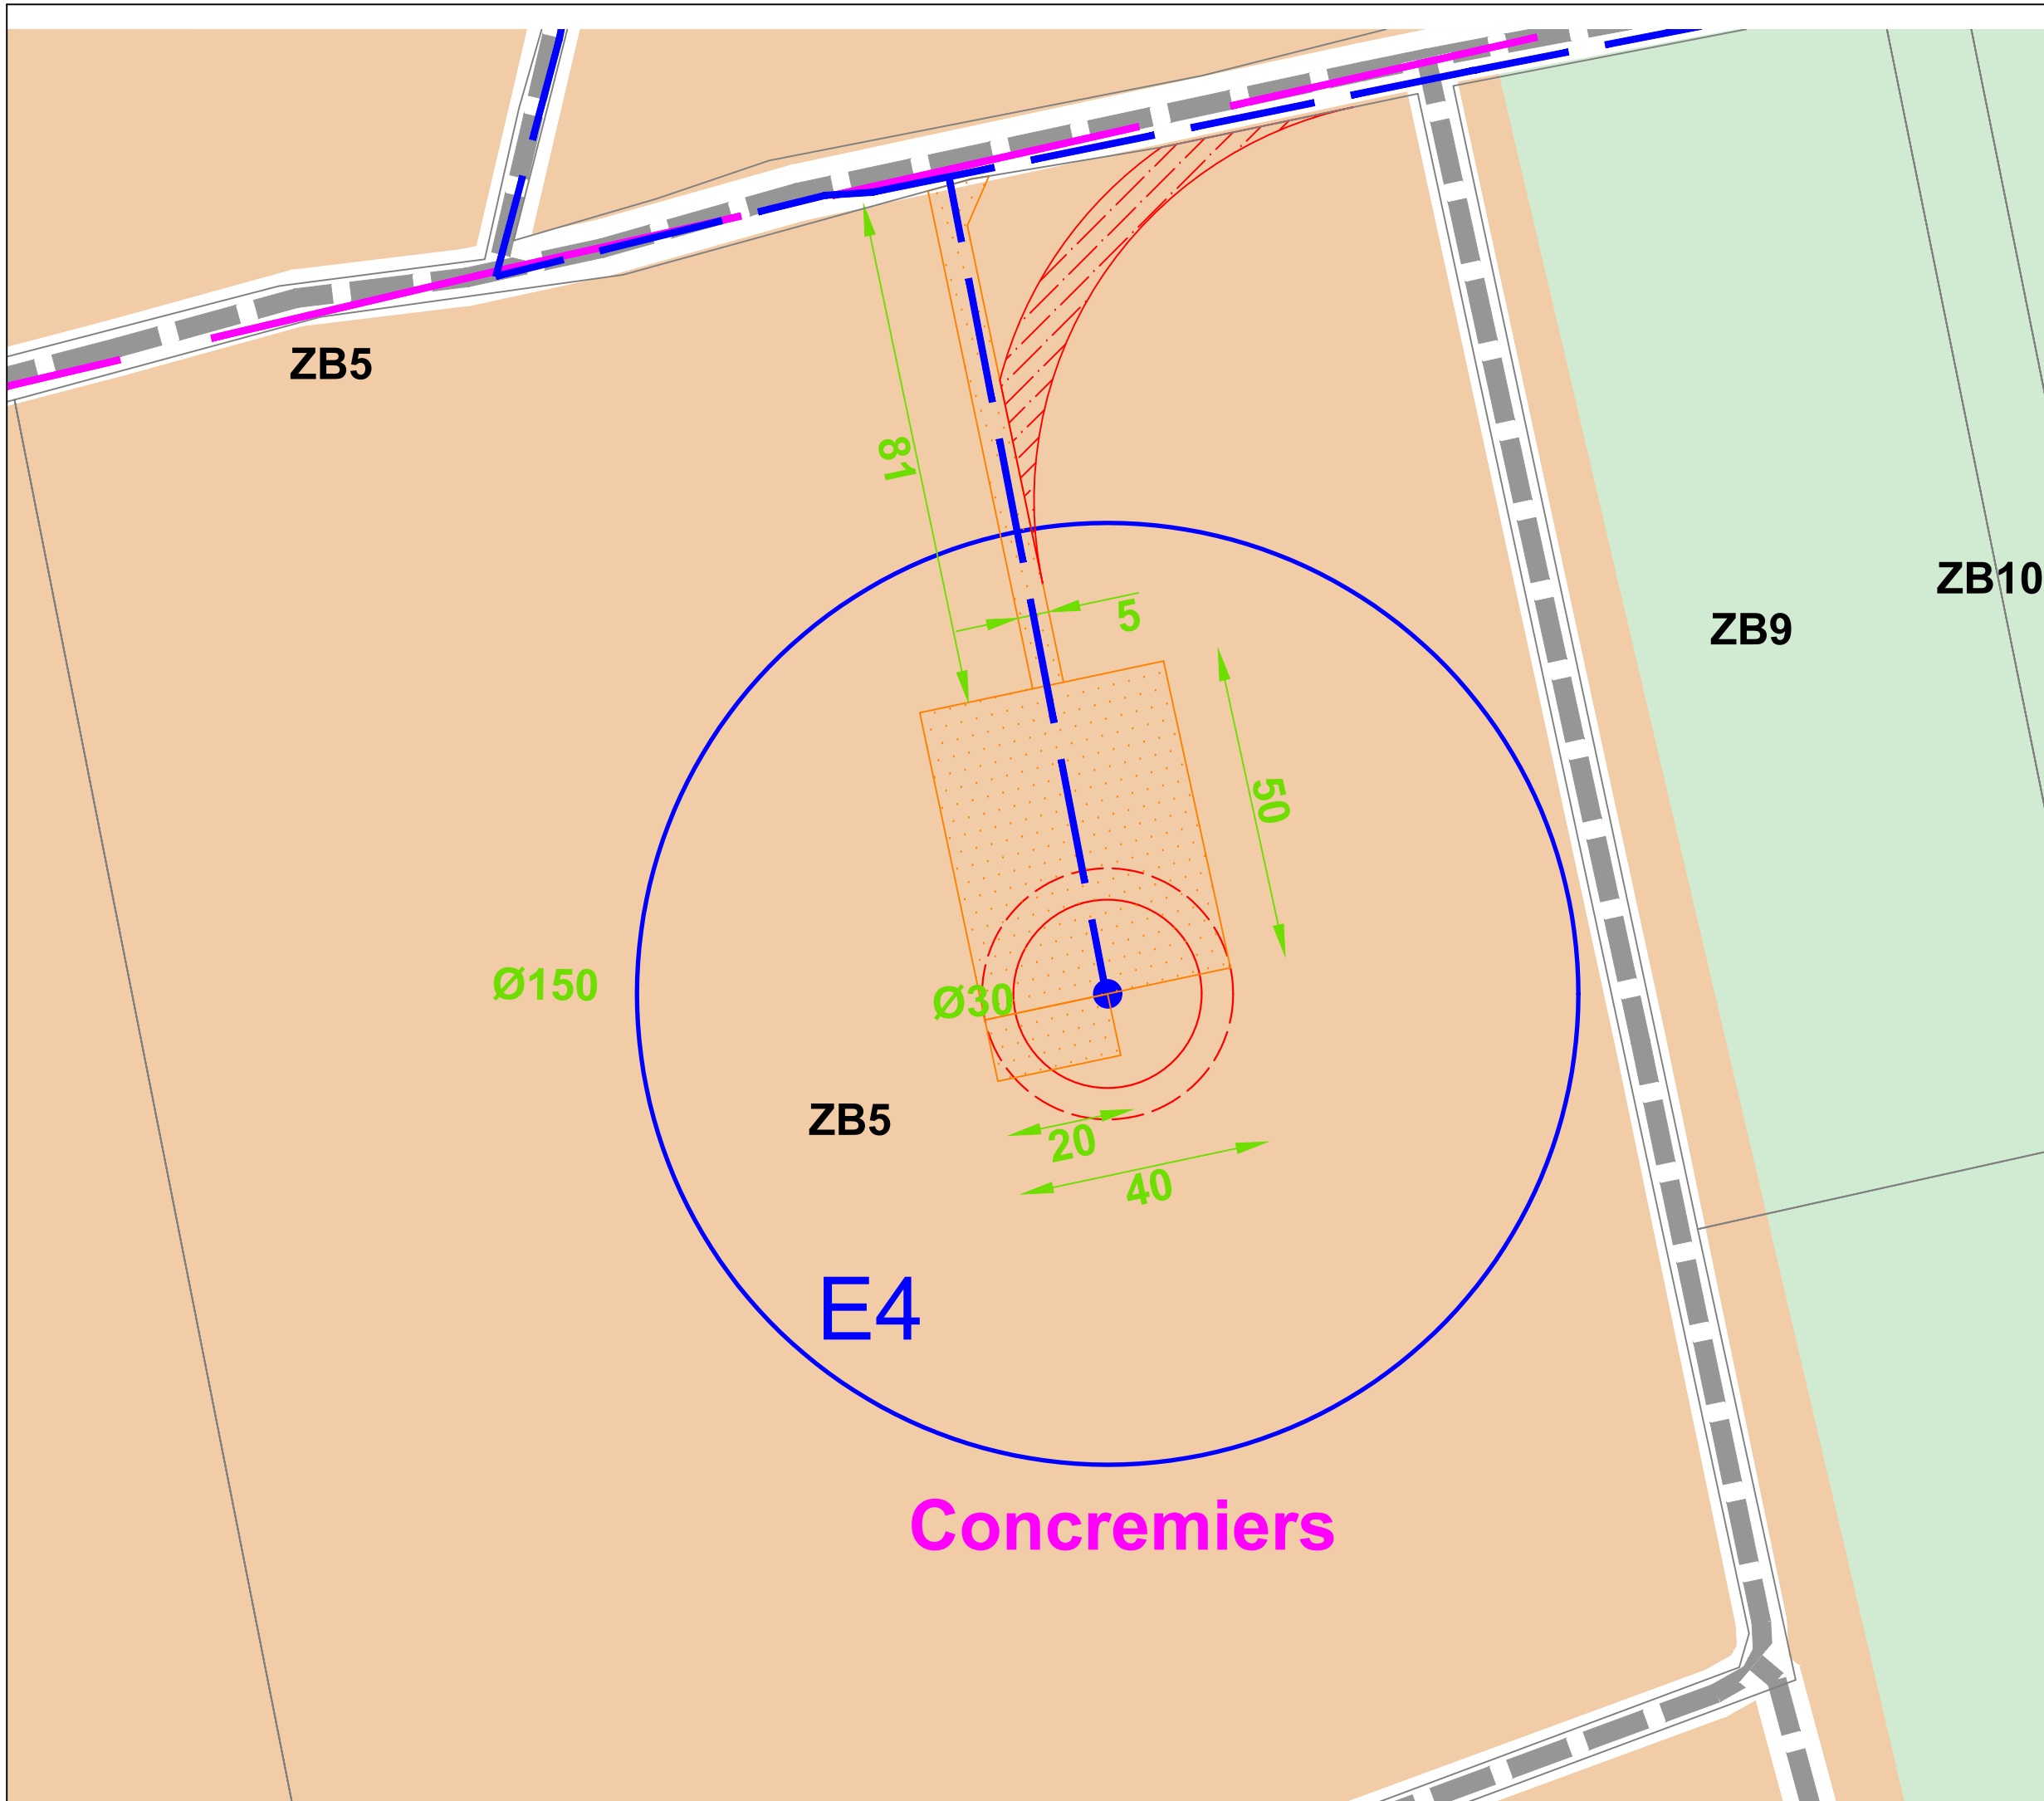

Parc éolien du Pays Blancois


Plan d'implantation de l'éolienne E5

Conceremiers

LEGENDE


-  Eolienne : emprise du mât et du rotor
-  Fondation et zone d'excavation
-  Aire de grutage et chemin : aménagements définitifs
-  Pan coupé et accès : aménagements temporaires
-  Dimensions en mètres
-  Routes
-  Chemin
-  Espaces boisés
-  Limites communales
-  Raccordement interne

Occupation des sols(Corine Land Cover)

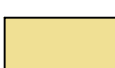-  Terres arables hors périmètres d'irrigation
-  Prairies et autres surfaces toujours en herbe à usage agricole
-  Systèmes cultureux et parcellaires complexes
-  Surfaces essentiellement agricoles interrompues par des espaces naturels importants










Date:	Octobre 2022
Echelle:	1/1000
Plan:	C9_E5



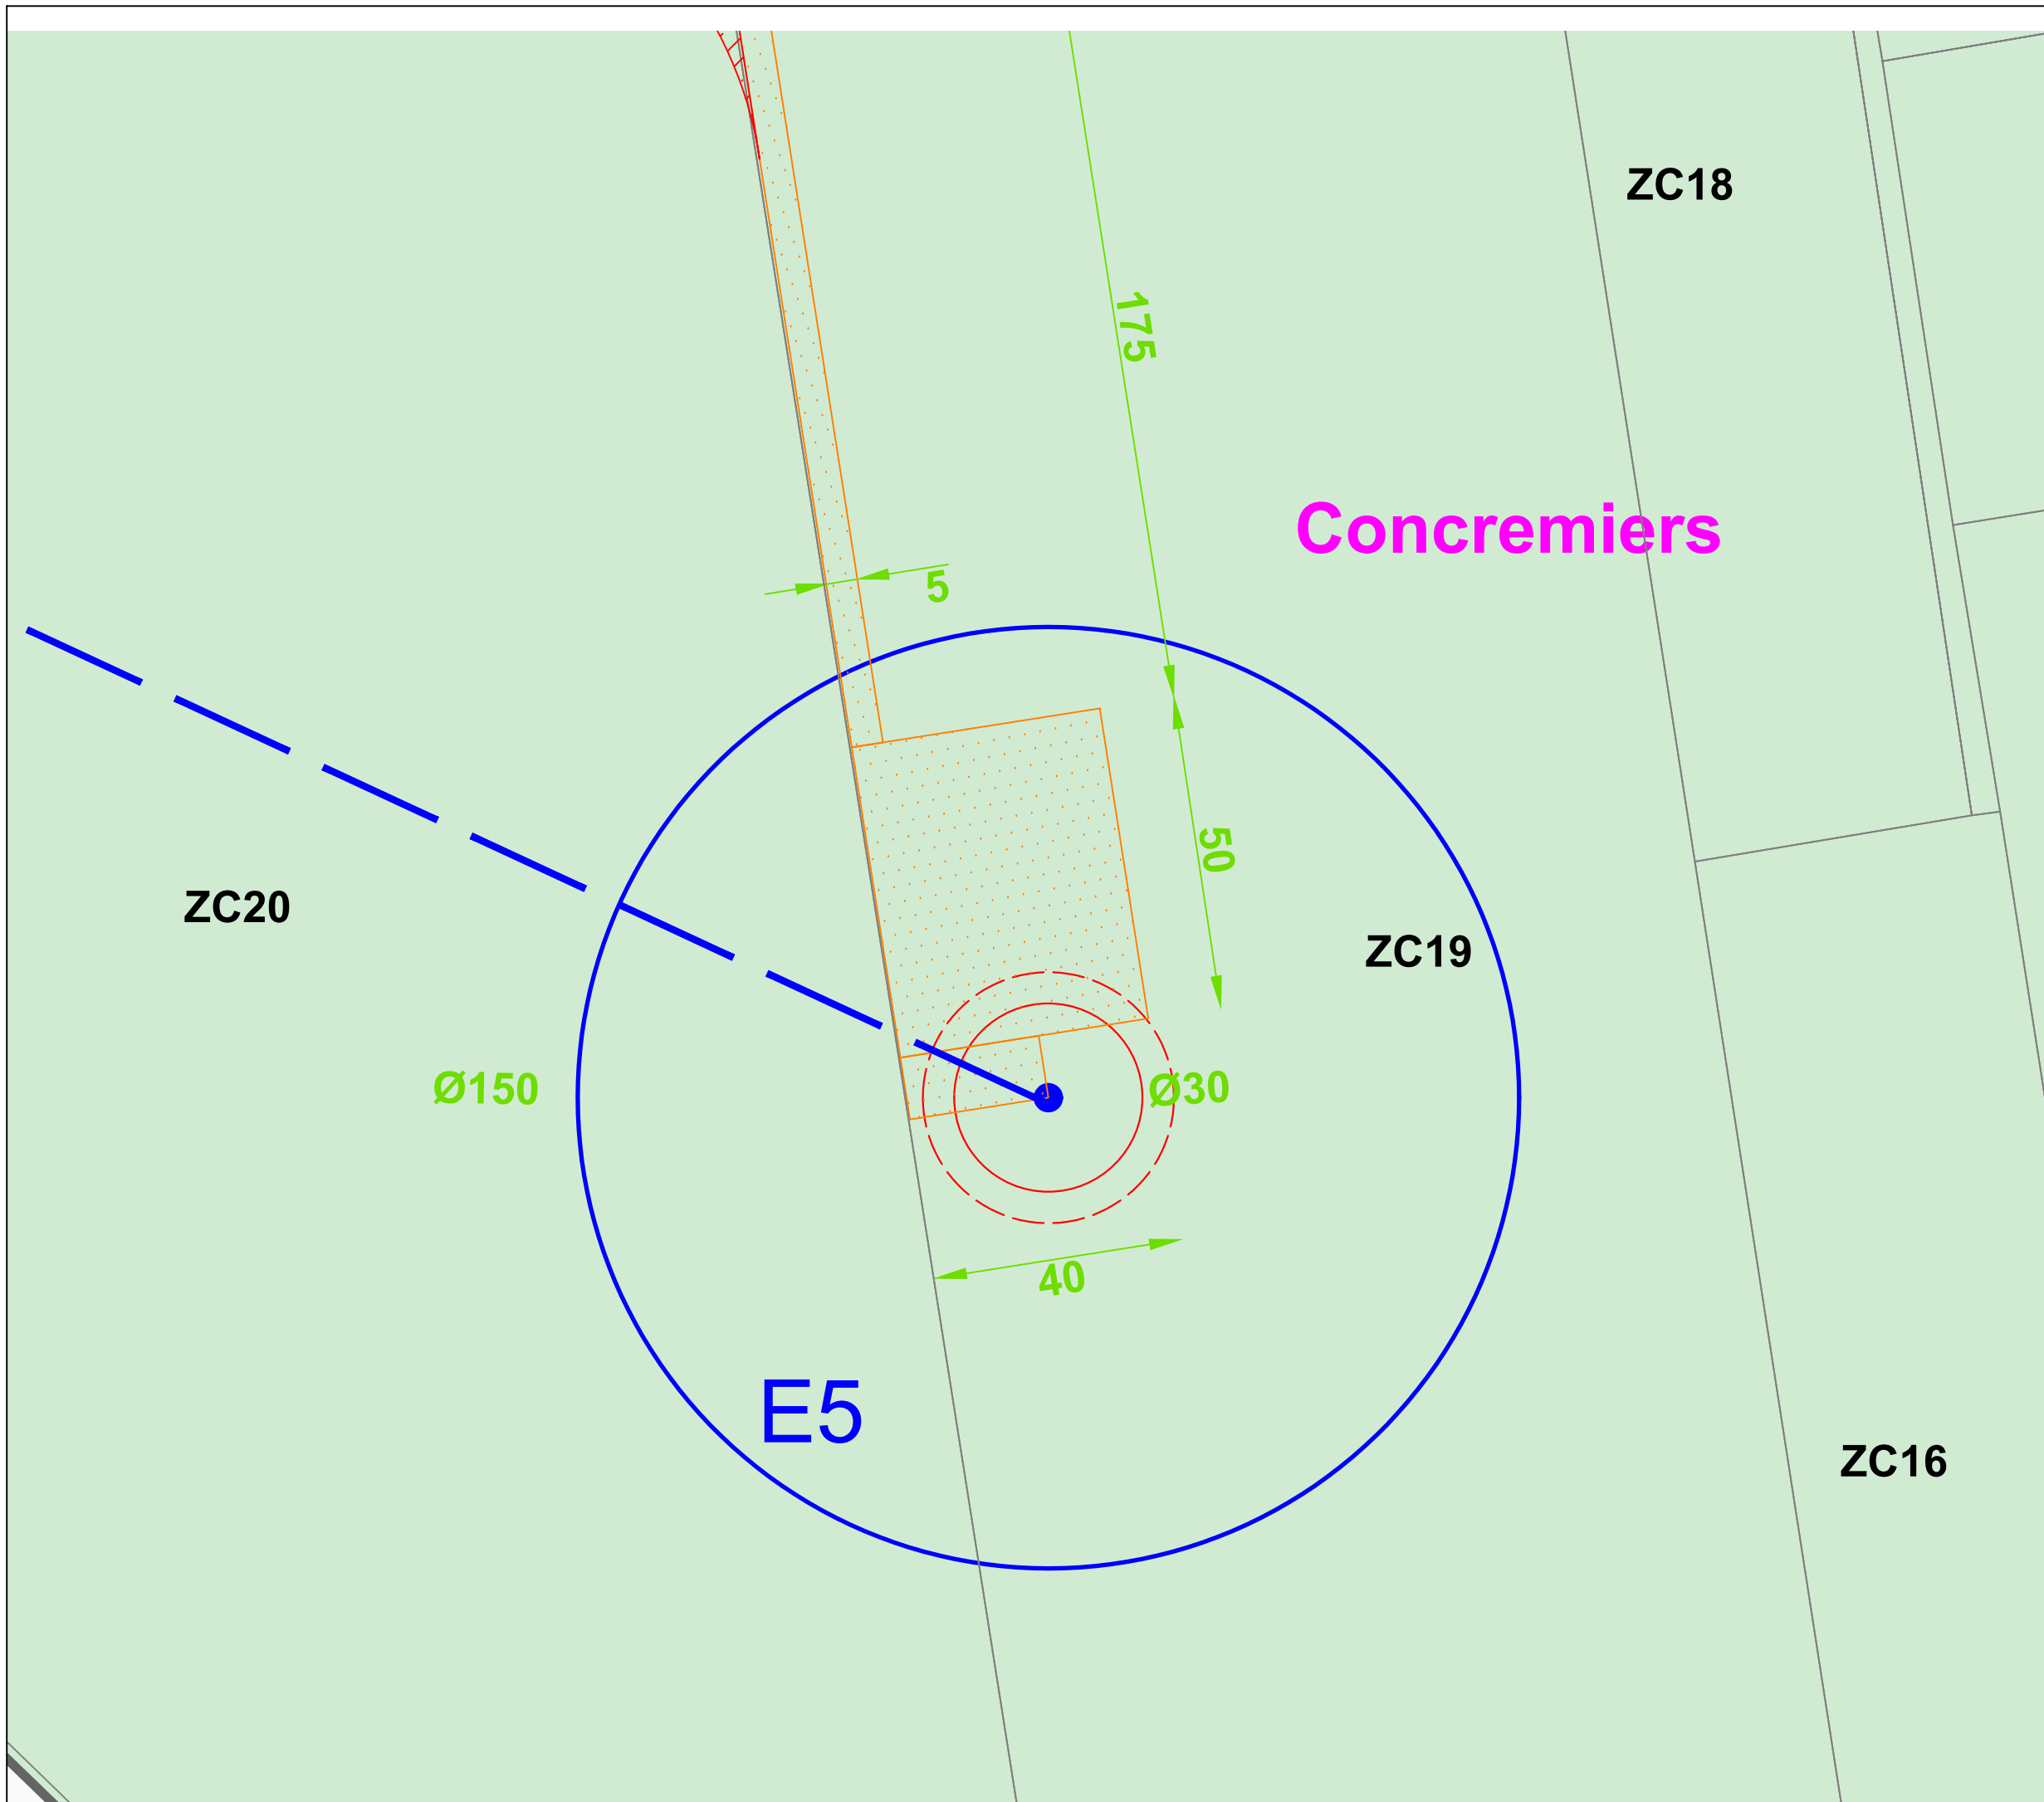


Plan d'implantation des l'éoliennes E4 et E5

LEGENDE

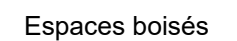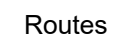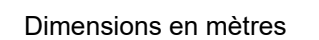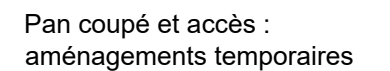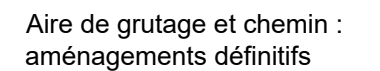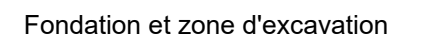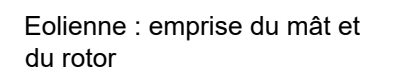

Terres arables hors périmètres
d'irrigation

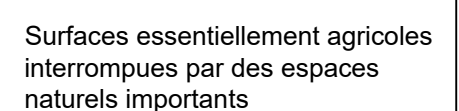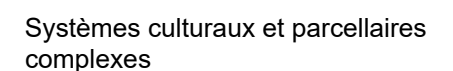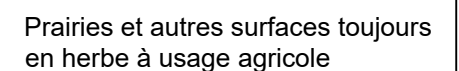


Date:	Octobre 2022
Echelle:	1/3000
Plan:	C9_E5

Parc éolien du Pays Blancois


Plan d'implantation de l'éolienne E5


Conceremiers

LEGENDE

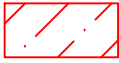
-  Eolienne : emprise du mât et du rotor
-  Fondation et zone d'excavation
-  Aire de grutage et chemin : aménagements définitifs
-  Pan coupé et accès : aménagements temporaires
-  Dimensions en mètres
-  Routes
-  Chemin
-  Espaces boisés
-  Limites communales
-  Raccordement interne

Occupation des sols(Corine Land Cover)

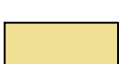-  Terres arables hors périmètres d'irrigation
-  Prairies et autres surfaces toujours en herbe à usage agricole
-  Systèmes cultureux et parcellaires complexes
-  Surfaces essentiellement agricoles interrompues par des espaces naturels importants

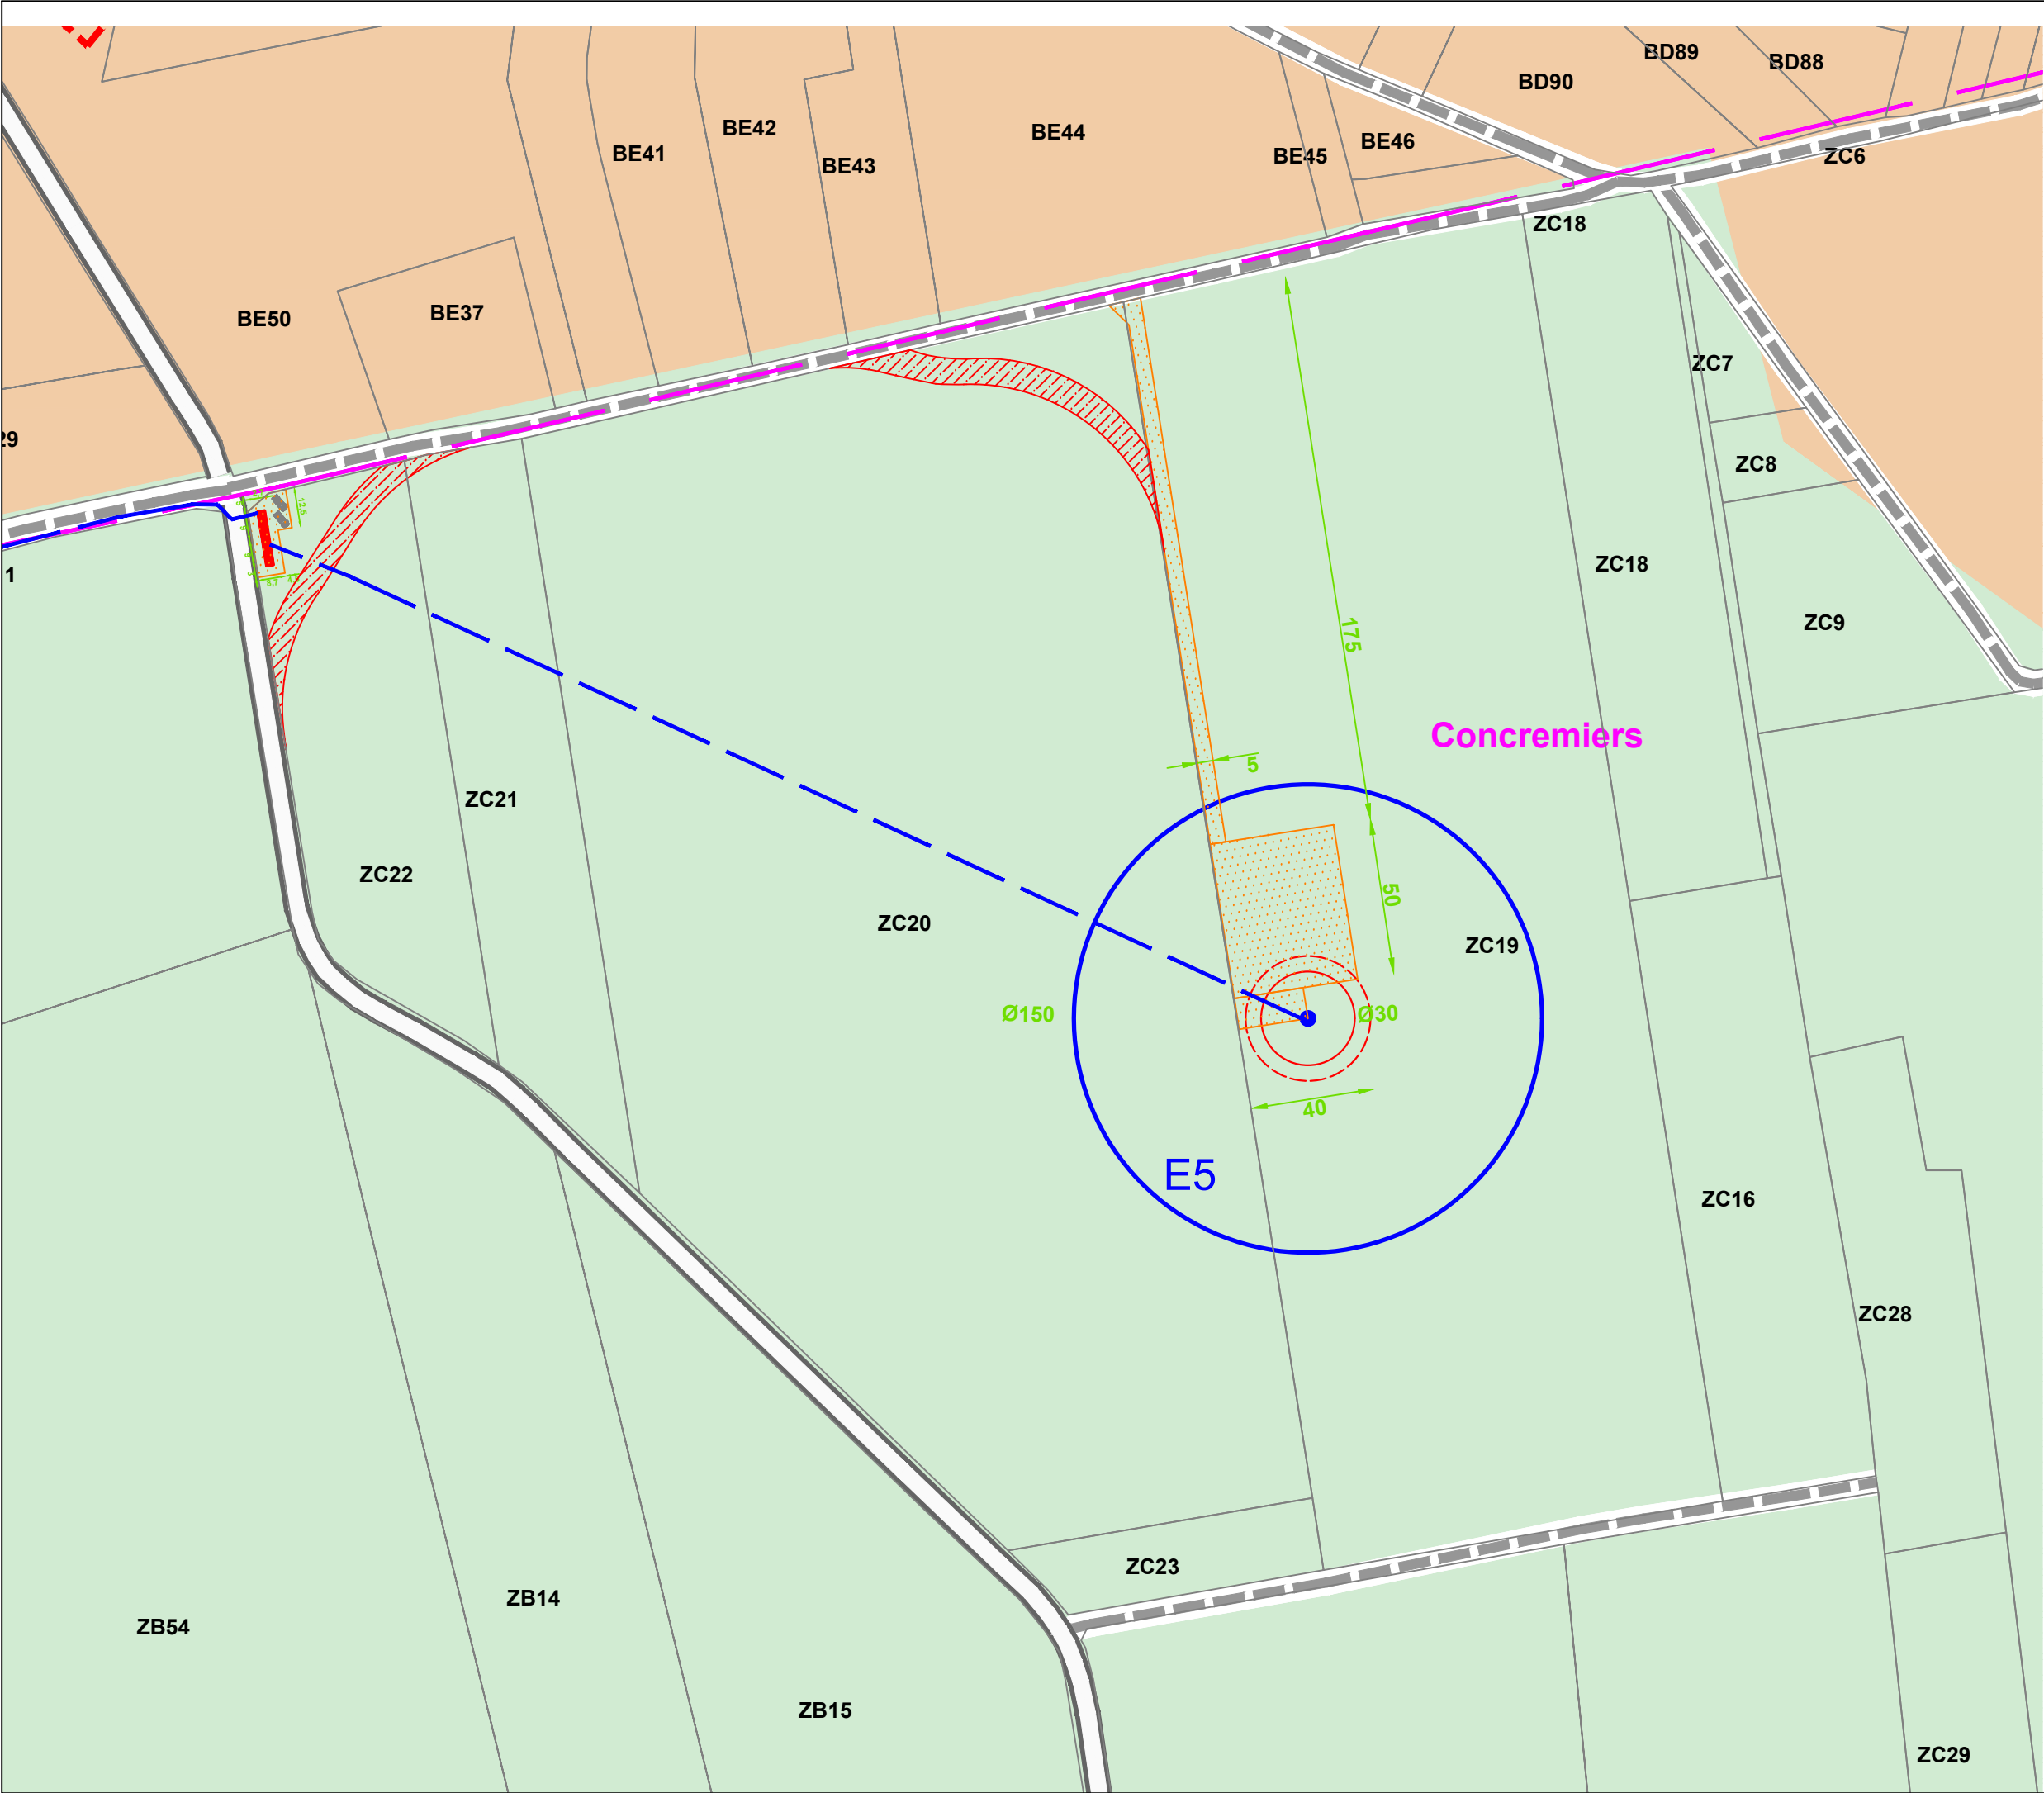

Date:	Octobre 2022
Echelle:	1/2000
Plan:	C9_E5

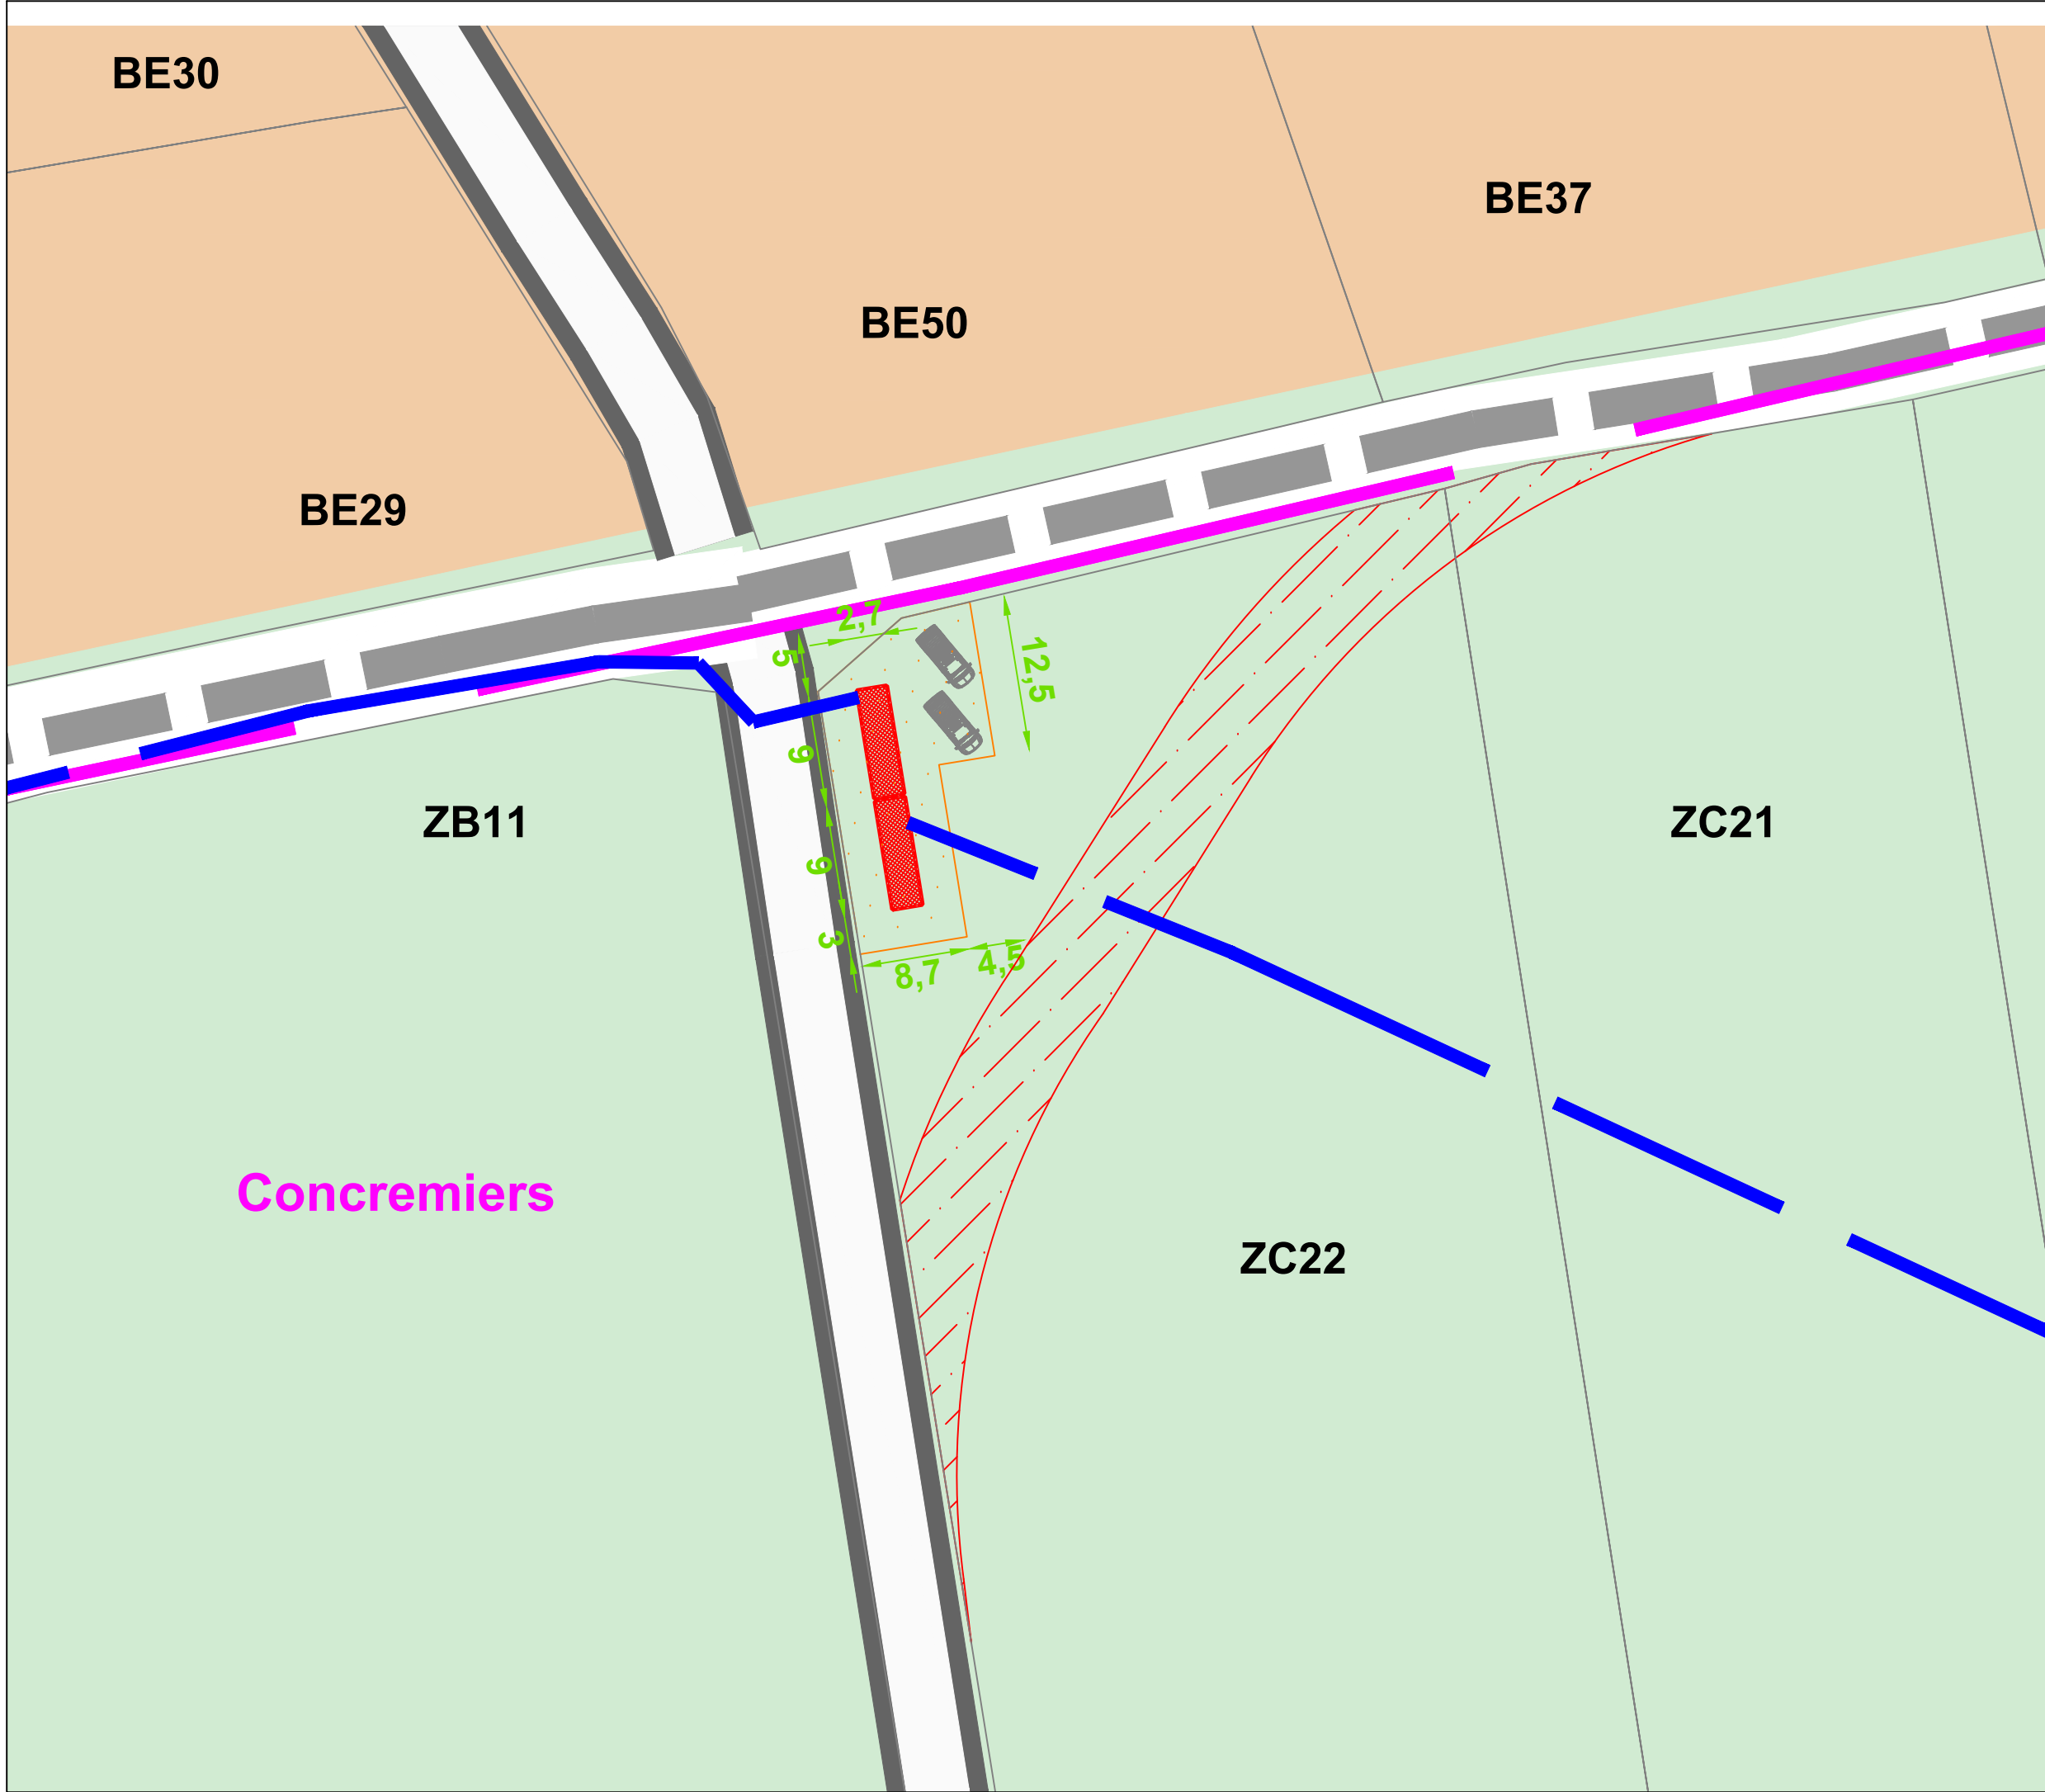

Parc éolien du Pays Blancois

Plan d'implantation des postes de livraison

Concremiers

LEGENDE


- Poste de livraison
- Aire de grutage et chemin : aménagements définitifs
- Pan coupé et accès : aménagements temporaires
- Dimensions en mètres
- Routes
- Chemin
- Espaces boisés
- Limites communales
- Raccordement interne

Occupation des sols(Corine Land Cover)

- Terres arables hors périmètres d'irrigation
- Prairies et autres surfaces toujours en herbe à usage agricole
- Systèmes cultureux et parcellaires complexes
- Surfaces essentiellement agricoles interrompues par des espaces naturels importants



Date:	Octobre 2022
Echelle:	1/500
Plan:	C9_PDLa

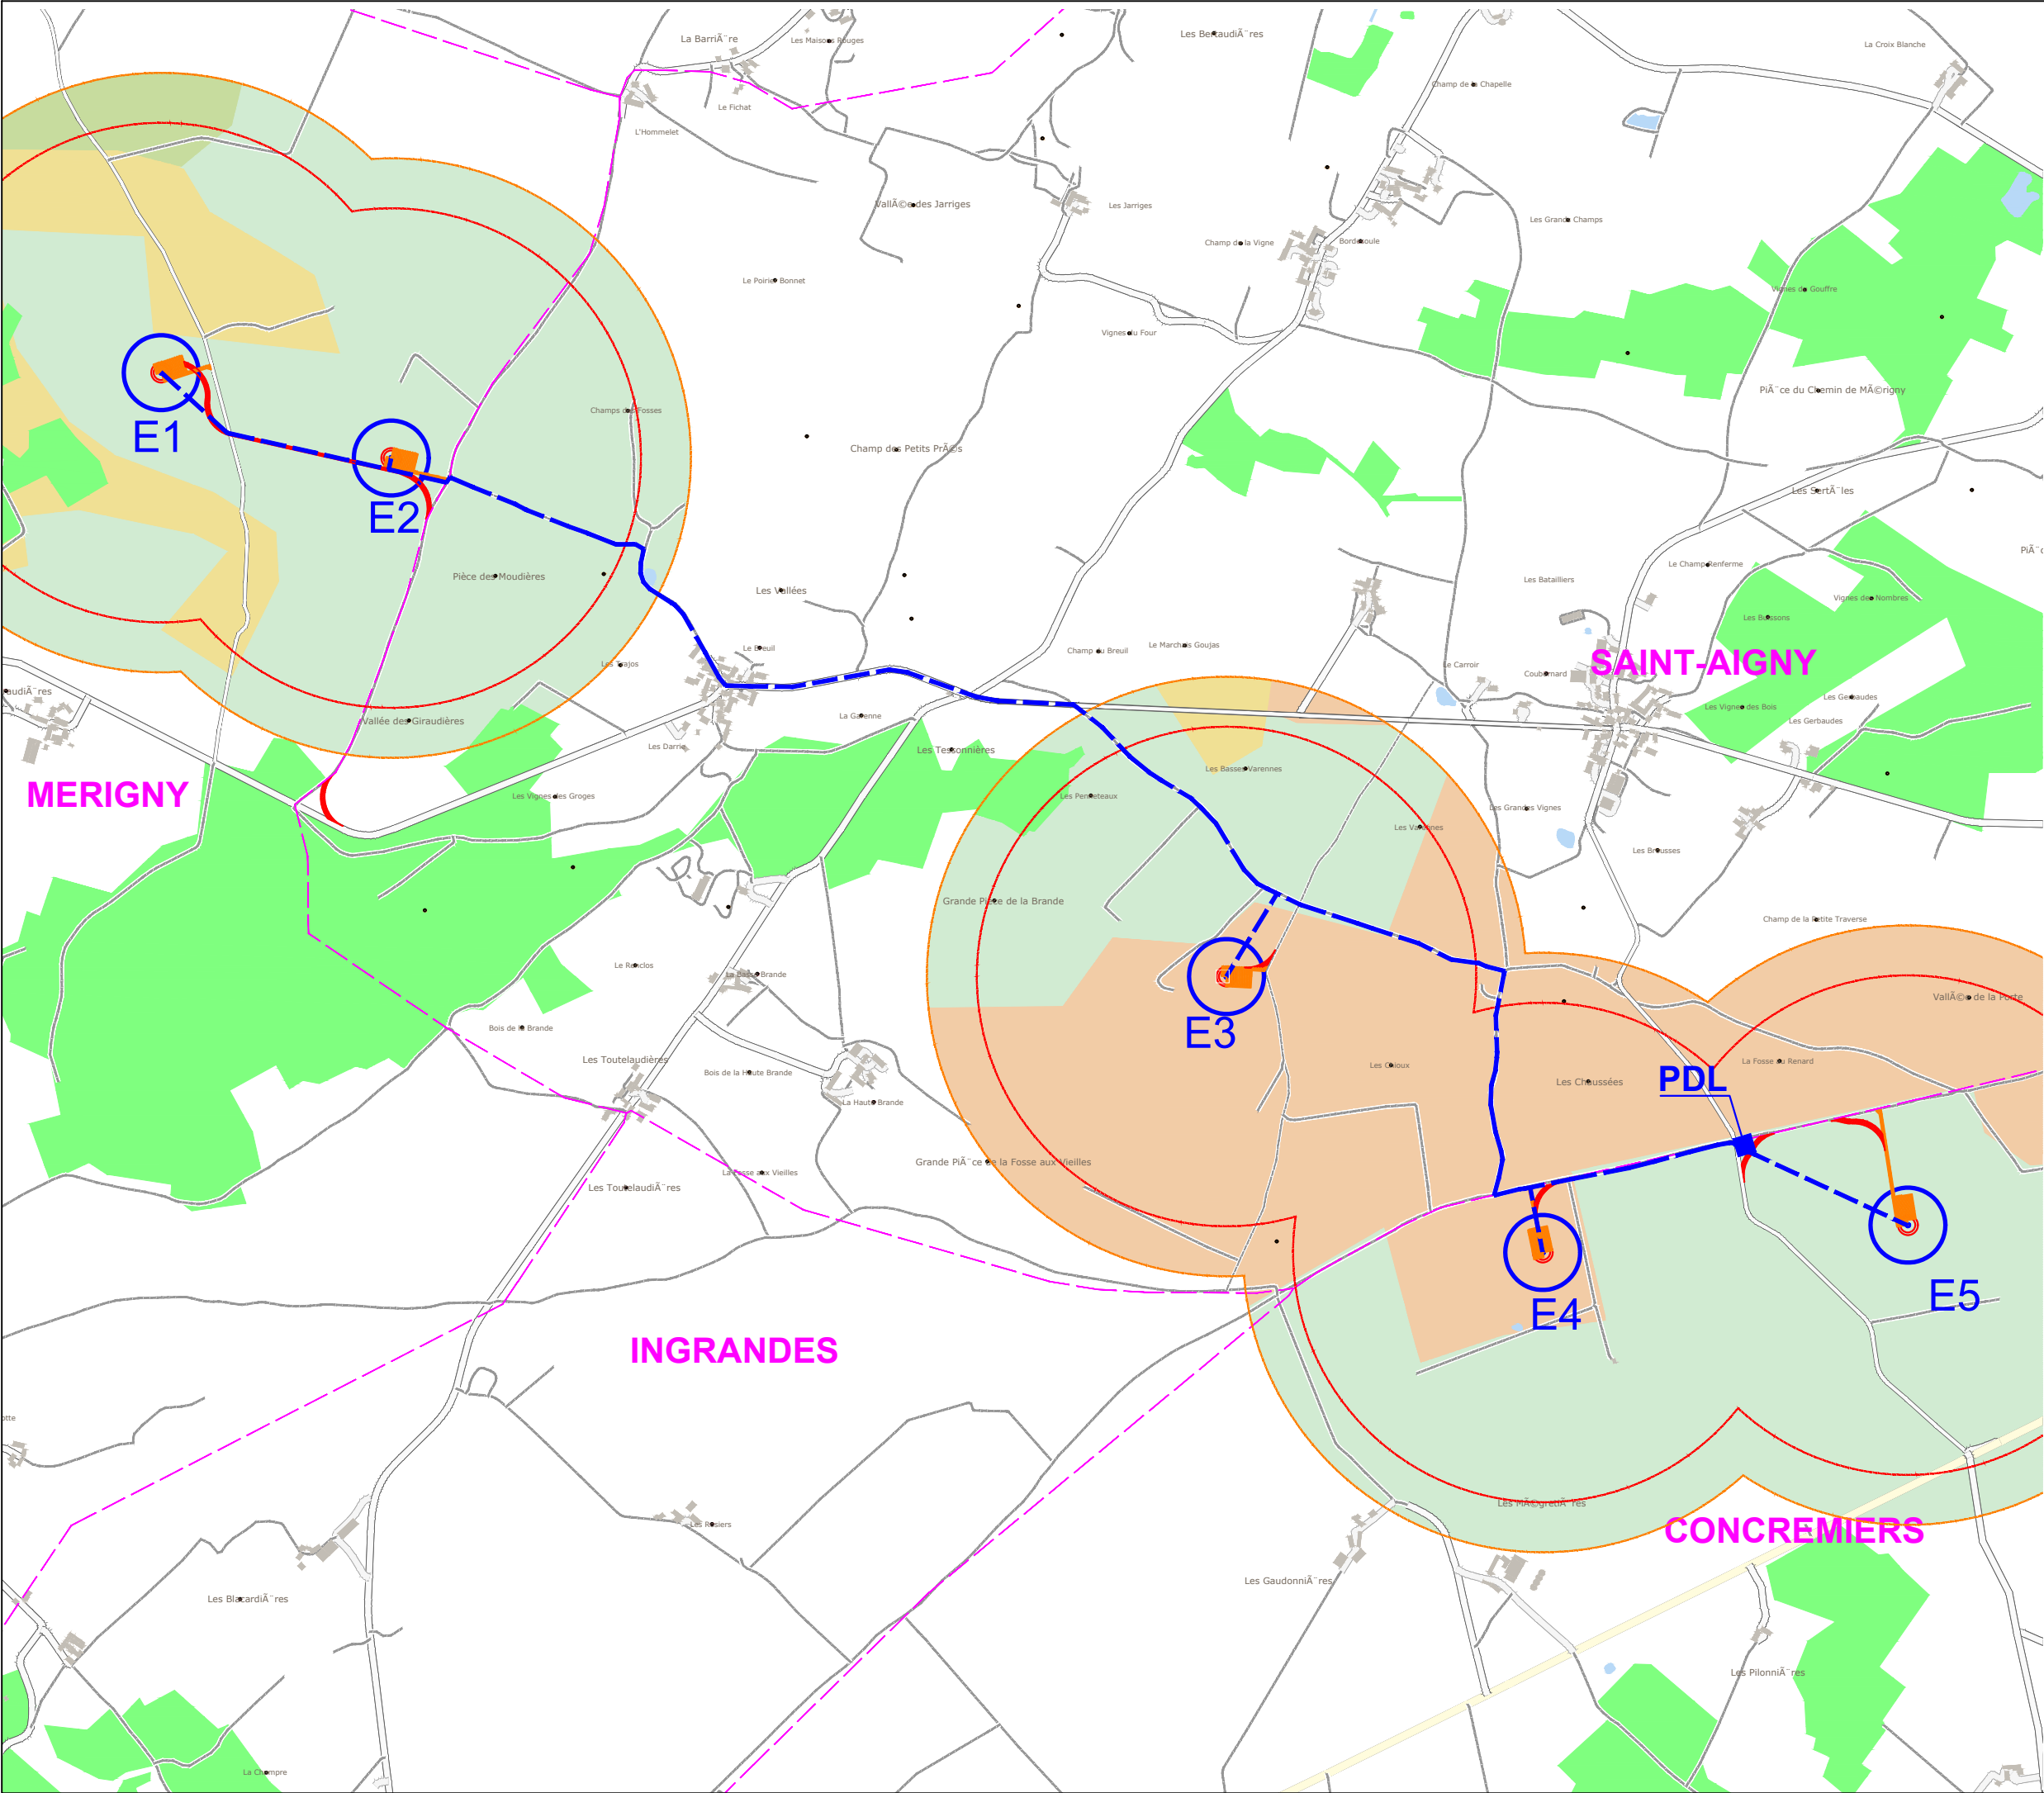

Parc éolien du Pays Blancois

Plan d'ensemble des éoliennes

Ensemble

LEGENDE


- Eolienne : emprise du mât et du rotor
- Aire de grutage et chemin : aménagements définitifs
- Pan coupé et accès : aménagements temporaires
- Routes
- Chemin
- Espaces boisés
- Point d'eau
- Bâtiment existant
- Limites communales
- Raccordement interne
- Distance de 500m depuis l'axe des éoliennes
- Distance de 600m depuis l'axe des éoliennes

Occupation des sols(Corine Land Cover)

- Terres arables hors périmètres d'irrigation
- Prairies et autres surfaces toujours en herbe à usage agricole
- Systèmes culturaux et parcellaires complexes
- Surfaces essentiellement agricoles interrompues par des espaces naturels importants



Date:	Octobre 2022
Echelle:	1/12500
Plan:	C9_ENS

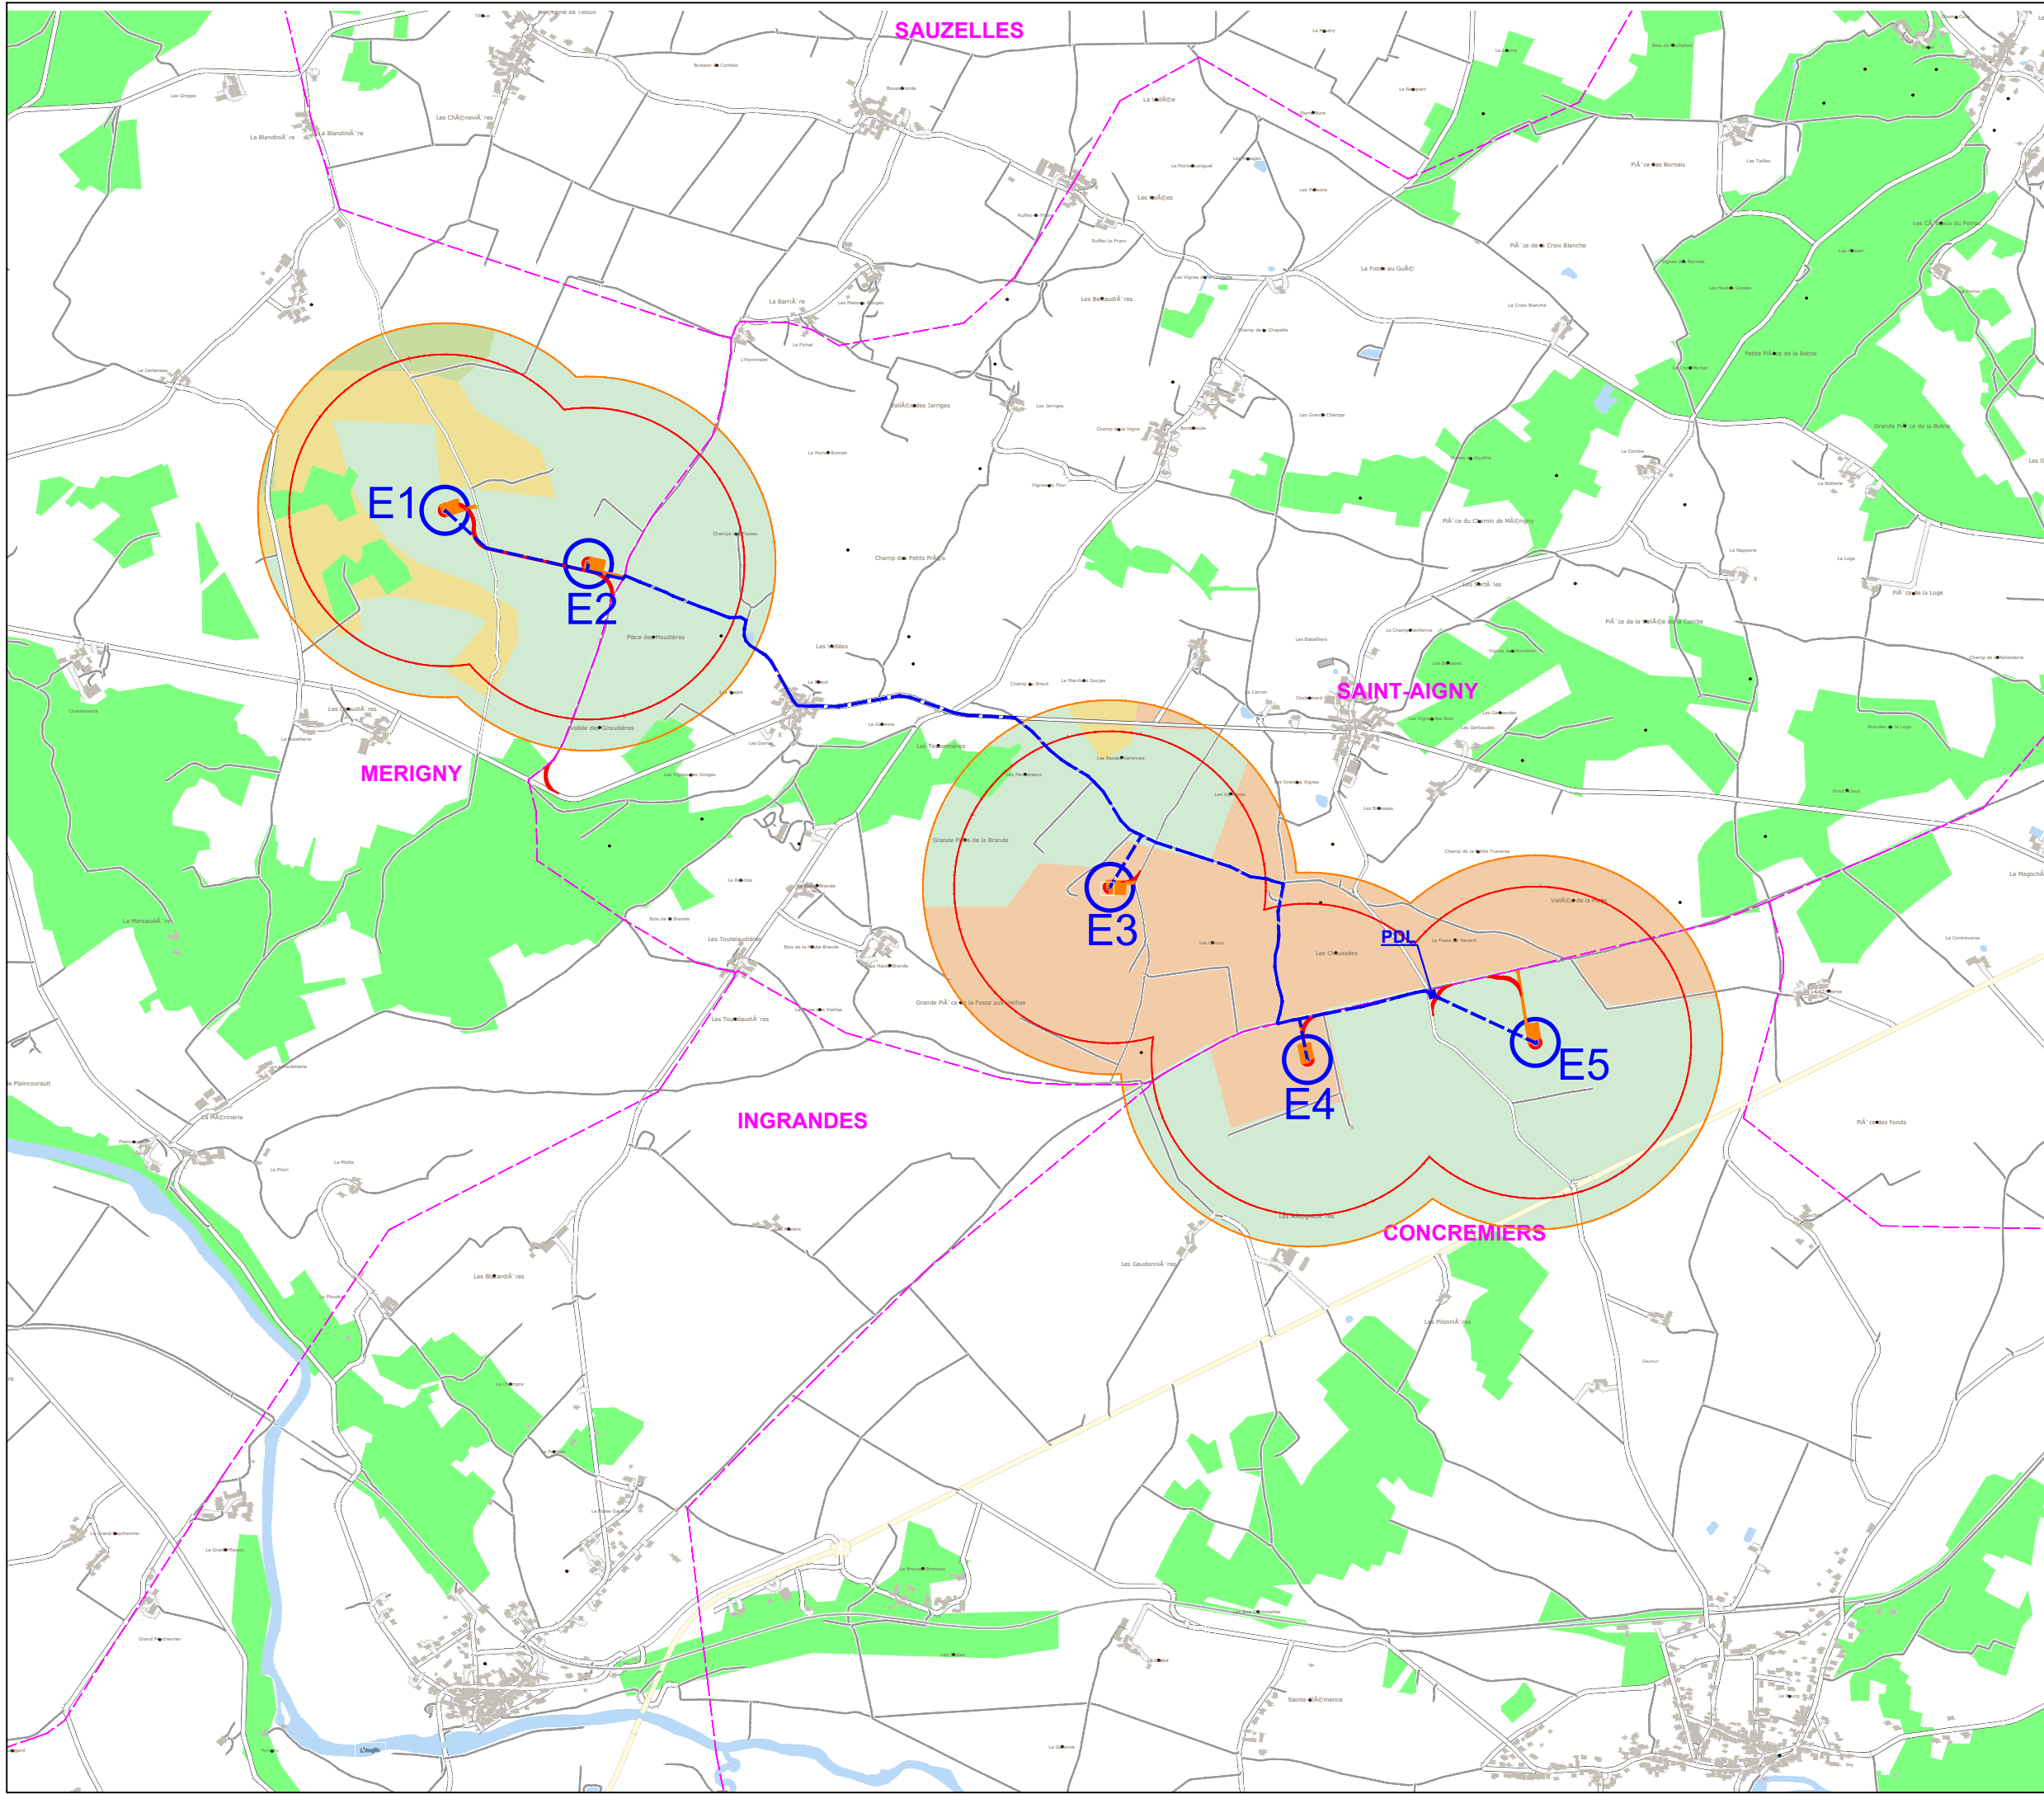

Parc éolien du Pays Blancois


Plan d'ensemble des éoliennes

Ensemble

LEGENDE

-  Eolienne : emprise du mât et du rotor
-  Aire de grutage et chemin : aménagements définitifs
-  Pan coupé et accès : aménagements temporaires
-  Routes
-  Chemin
-  Espaces boisés
-  Point d'eau
-  Bâtiment existant
-  Limites communales
-  Raccordement interne
-  Distance de 500m depuis l'axe des éoliennes
-  Distance de 600m depuis l'axe des éoliennes

Occupation des sols(Corine Land Cover)

 -  Terres arables hors périmètres d'irrigation
-  Prairies et autres surfaces toujours en herbe à usage agricole
-  Systèmes culturaux et parcellaires complexes
-  Surfaces essentiellement agricoles interrompues par des espaces naturels importants



Date:	Octobre 2022
Echelle:	1/20000
Plan:	C9_ENS_2