

Juin 2023
Mise à jour en août 2026

Plans réglementaires du projet de parc éolien du Pays Blancois

DEMANDE D'AUTORISATION ENVIRONNEMENTALE

Département : Indre (36)

Communes : Mérigny, Saint-Aigny, Concremiers



**Pièce 10D : Plans
réglementaires à
l'échelle 1/200**

Maître d'ouvrage



Baptiste WAMBRE, Responsable développement
Léopold FOURNIER, Chef de projets éoliens
Business center 4^e – 3 av. Gustave Eiffel
86360 Chasseneuil-du-Poitou

Étude réalisée et assemblée par

ENCIS Environnement
Parc Ester Technopole
21, rue Columbia
87068 Limoges

Expertises spécifiques

Volet acoustique : EREA Ingénierie
Volet paysager et patrimonial : ENCIS Environnement
Volet milieu naturel : THEMA Environnement et ECHOCHIROs
Étude hydrogéologique : TERRAQUA
Concertation de porte-à-porte : eXplain

Plan de situation du projet à l'échelle 1/200

Pays Blancs parc éolien
Business Center – 4^e étage
3 avenue Gustave Eiffel – Téléport 1
86 360 Chasseneuil-du-Poitou

Préfecture de l'Indre
Place de la Victoire et des Alliés
36 000 Châteauroux

Chasseneuil-du-Poitou, le 06/05/2025

Objet : Dossier de demande d'Autorisation Environnementale – demande de dérogation
Référence : Projet éolien Pays Blancs

Monsieur le Préfet,

Je soussigné Baptiste Wambre, directeur général de la société Pays Blancs parc éolien, sollicite une dérogation concernant l'échelle du plan d'ensemble à joindre au dossier de demande d'autorisation environnementale du parc éolien Pays Blancs, situé sur Mérigny, Concremiers, Saint-Aigny.

En effet, l'article D.181-15-2 du code de l'environnement prévoit un plan d'ensemble à l'échelle 1/200, compte tenu des dimensions des installations les plans du présent dossier ont été réalisés à une échelle 1/1000, plus pertinente.

Vous remerciant par avance de l'attention que vous porterez à la présente, je vous prie d'agréer, Monsieur le Préfet, l'expression de mes salutations distinguées.

Baptiste Wambre
Directeur général



Pays Blancs Parc éolien - SAS - Business center 4^e - 3 av. G. Eiffel 86360 Chasseneuil-du-Poitou
Capital 50 000 € Siret 907 969 224 000 19 au RCS de Poitiers – N° TVA FR FR 50 907 969 224 - APE 3511 Z

Parc éolien du Pays Blancois

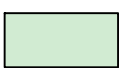
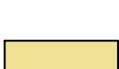
Plan d'implantation de l'éolienne E1

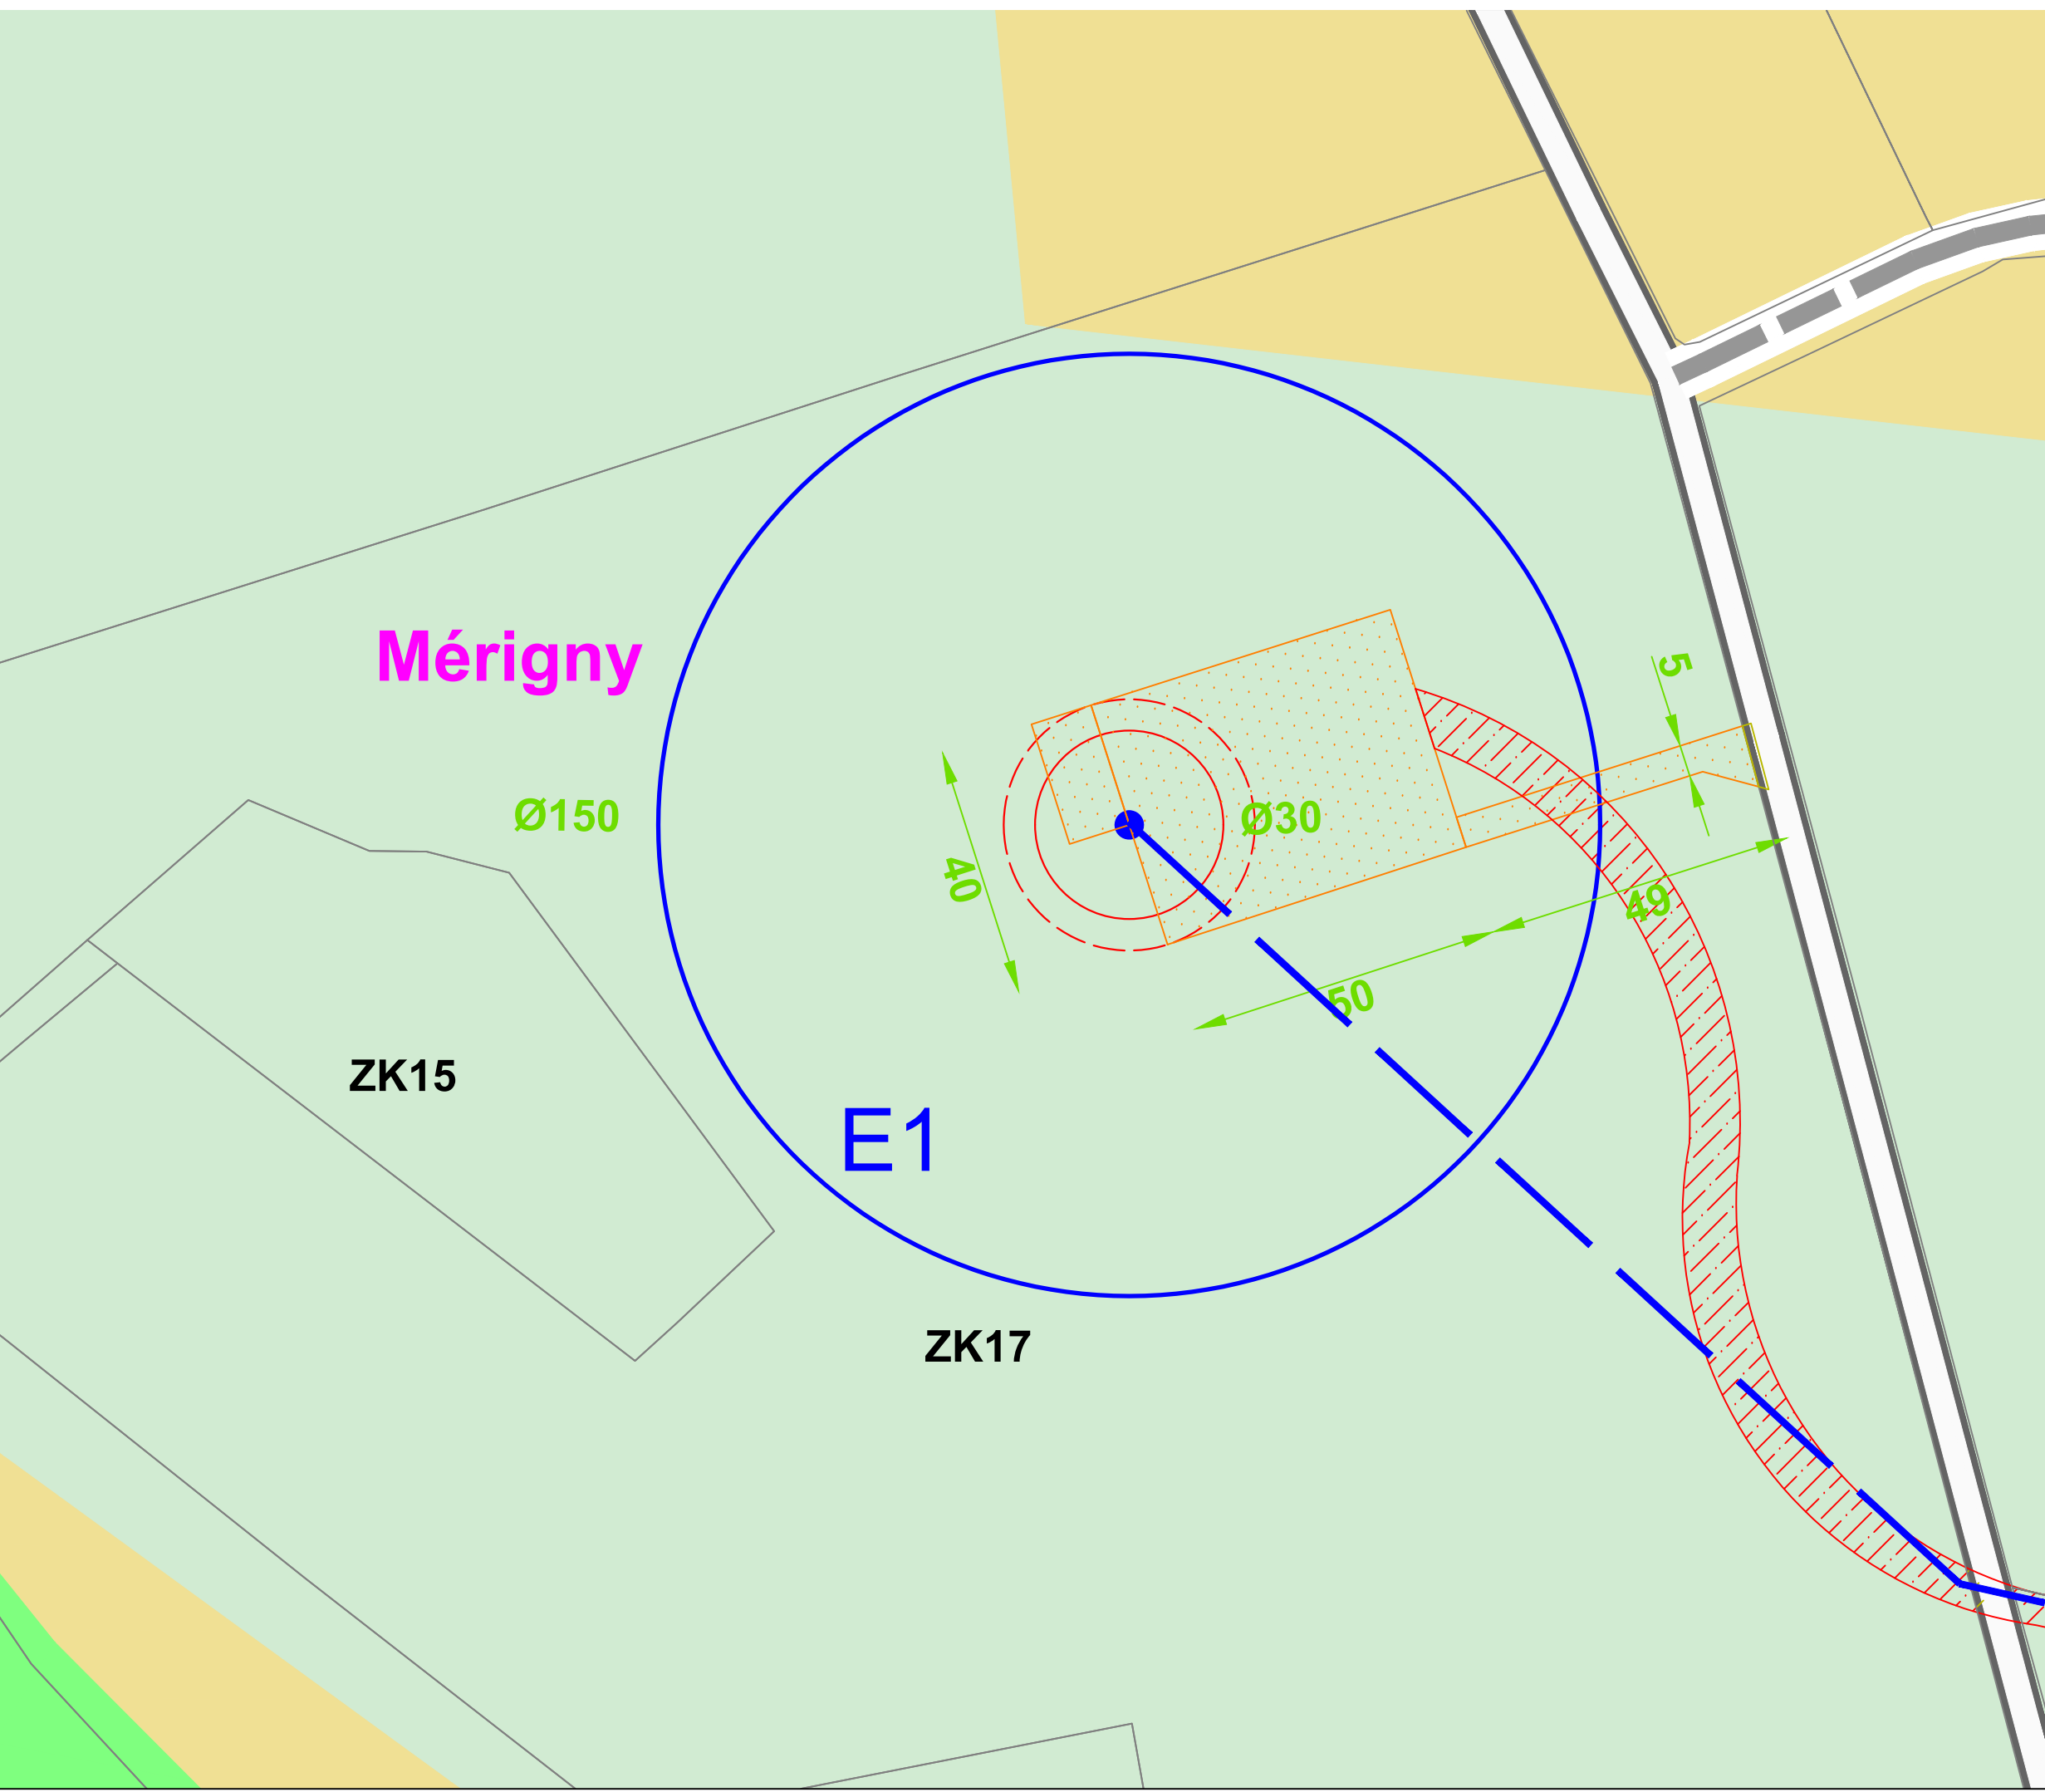
Mérigny

LEGENDE

-  Eolienne : emprise du mât et du rotor
-  Fondation et zone d'excavation
-  Aire de grutage et chemin : aménagements définitifs
-  Pan coupé et accès : aménagements temporaires
-  Dimensions en mètres
-  Routes
-  Chemin
-  Espaces boisés
-  Limites communales
-  Raccordement interne

Occupation des sols(Corine Land Cover)

-  Terres arables hors périmètres d'irrigation
-  Prairies et autres surfaces toujours en herbe à usage agricole
-  Systèmes culturaux et parcellaires complexes
-  Surfaces essentiellement agricoles interrompues par des espaces naturels importants



Date:	Octobre 2022
Echelle:	1/1000
Plan:	C9_E1

Parc éolien du Pays Blancois

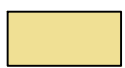
Plan d'implantation de l'éolienne E2

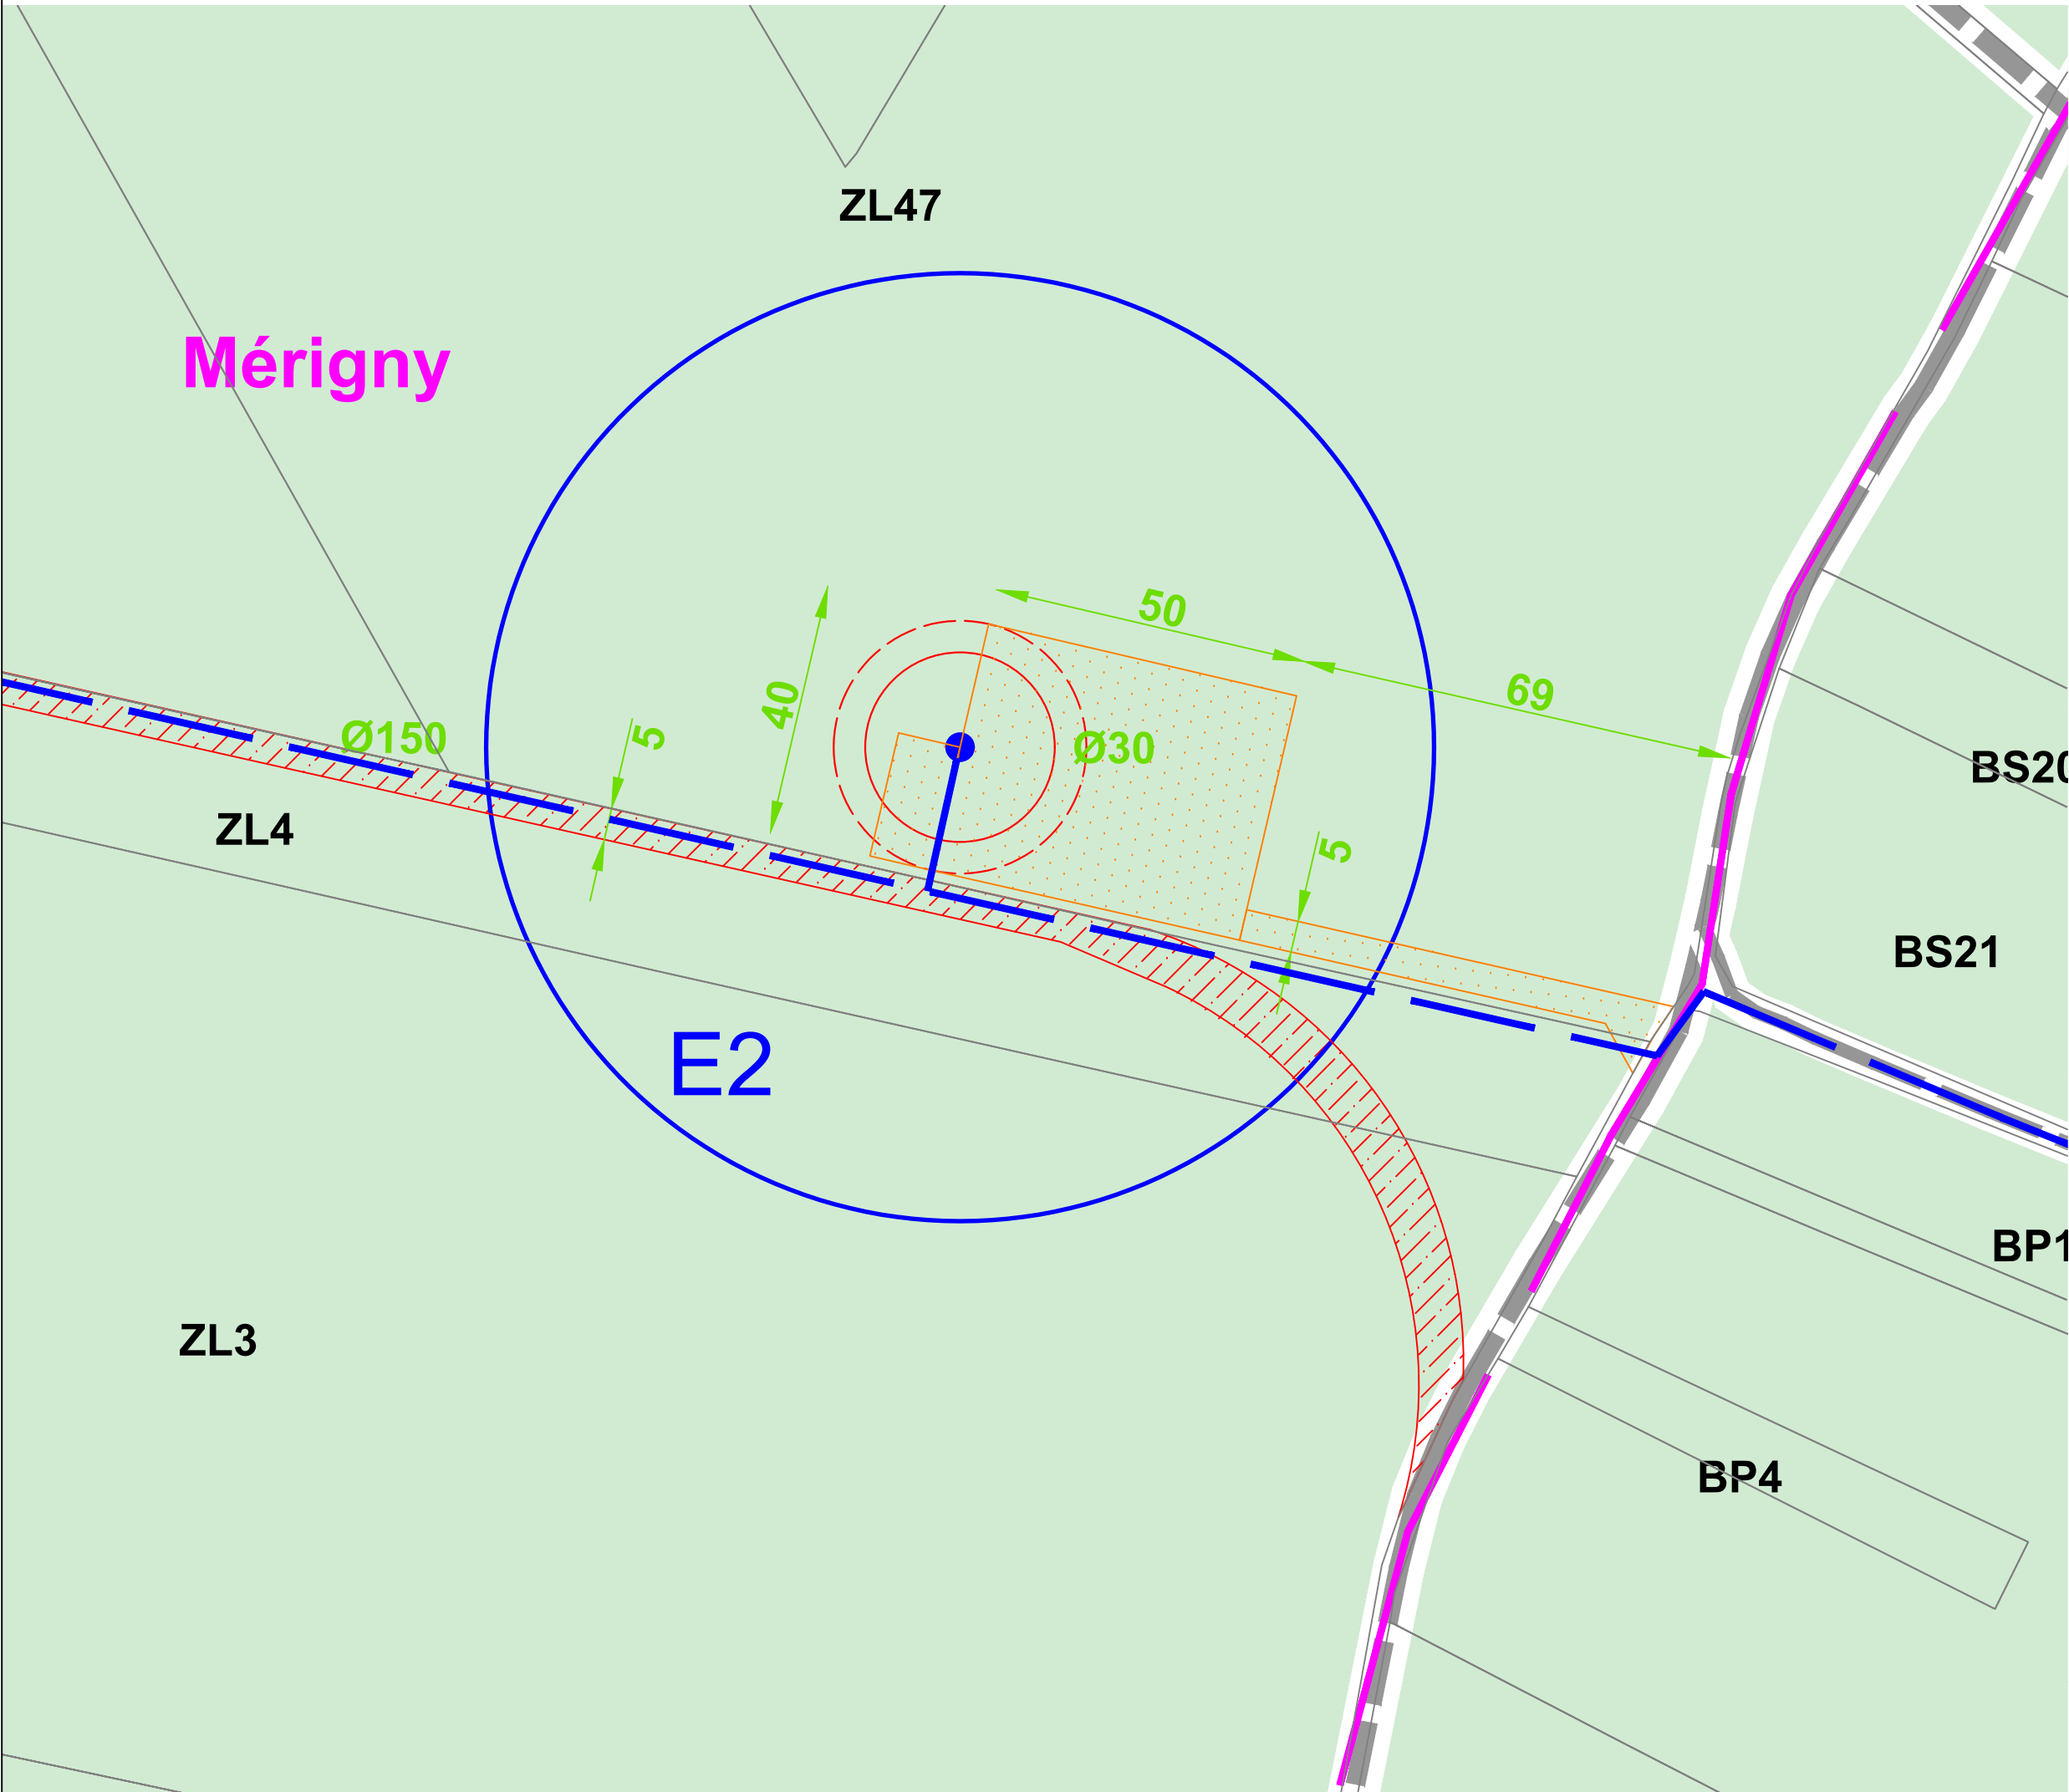
Mérigny

LEGENDE

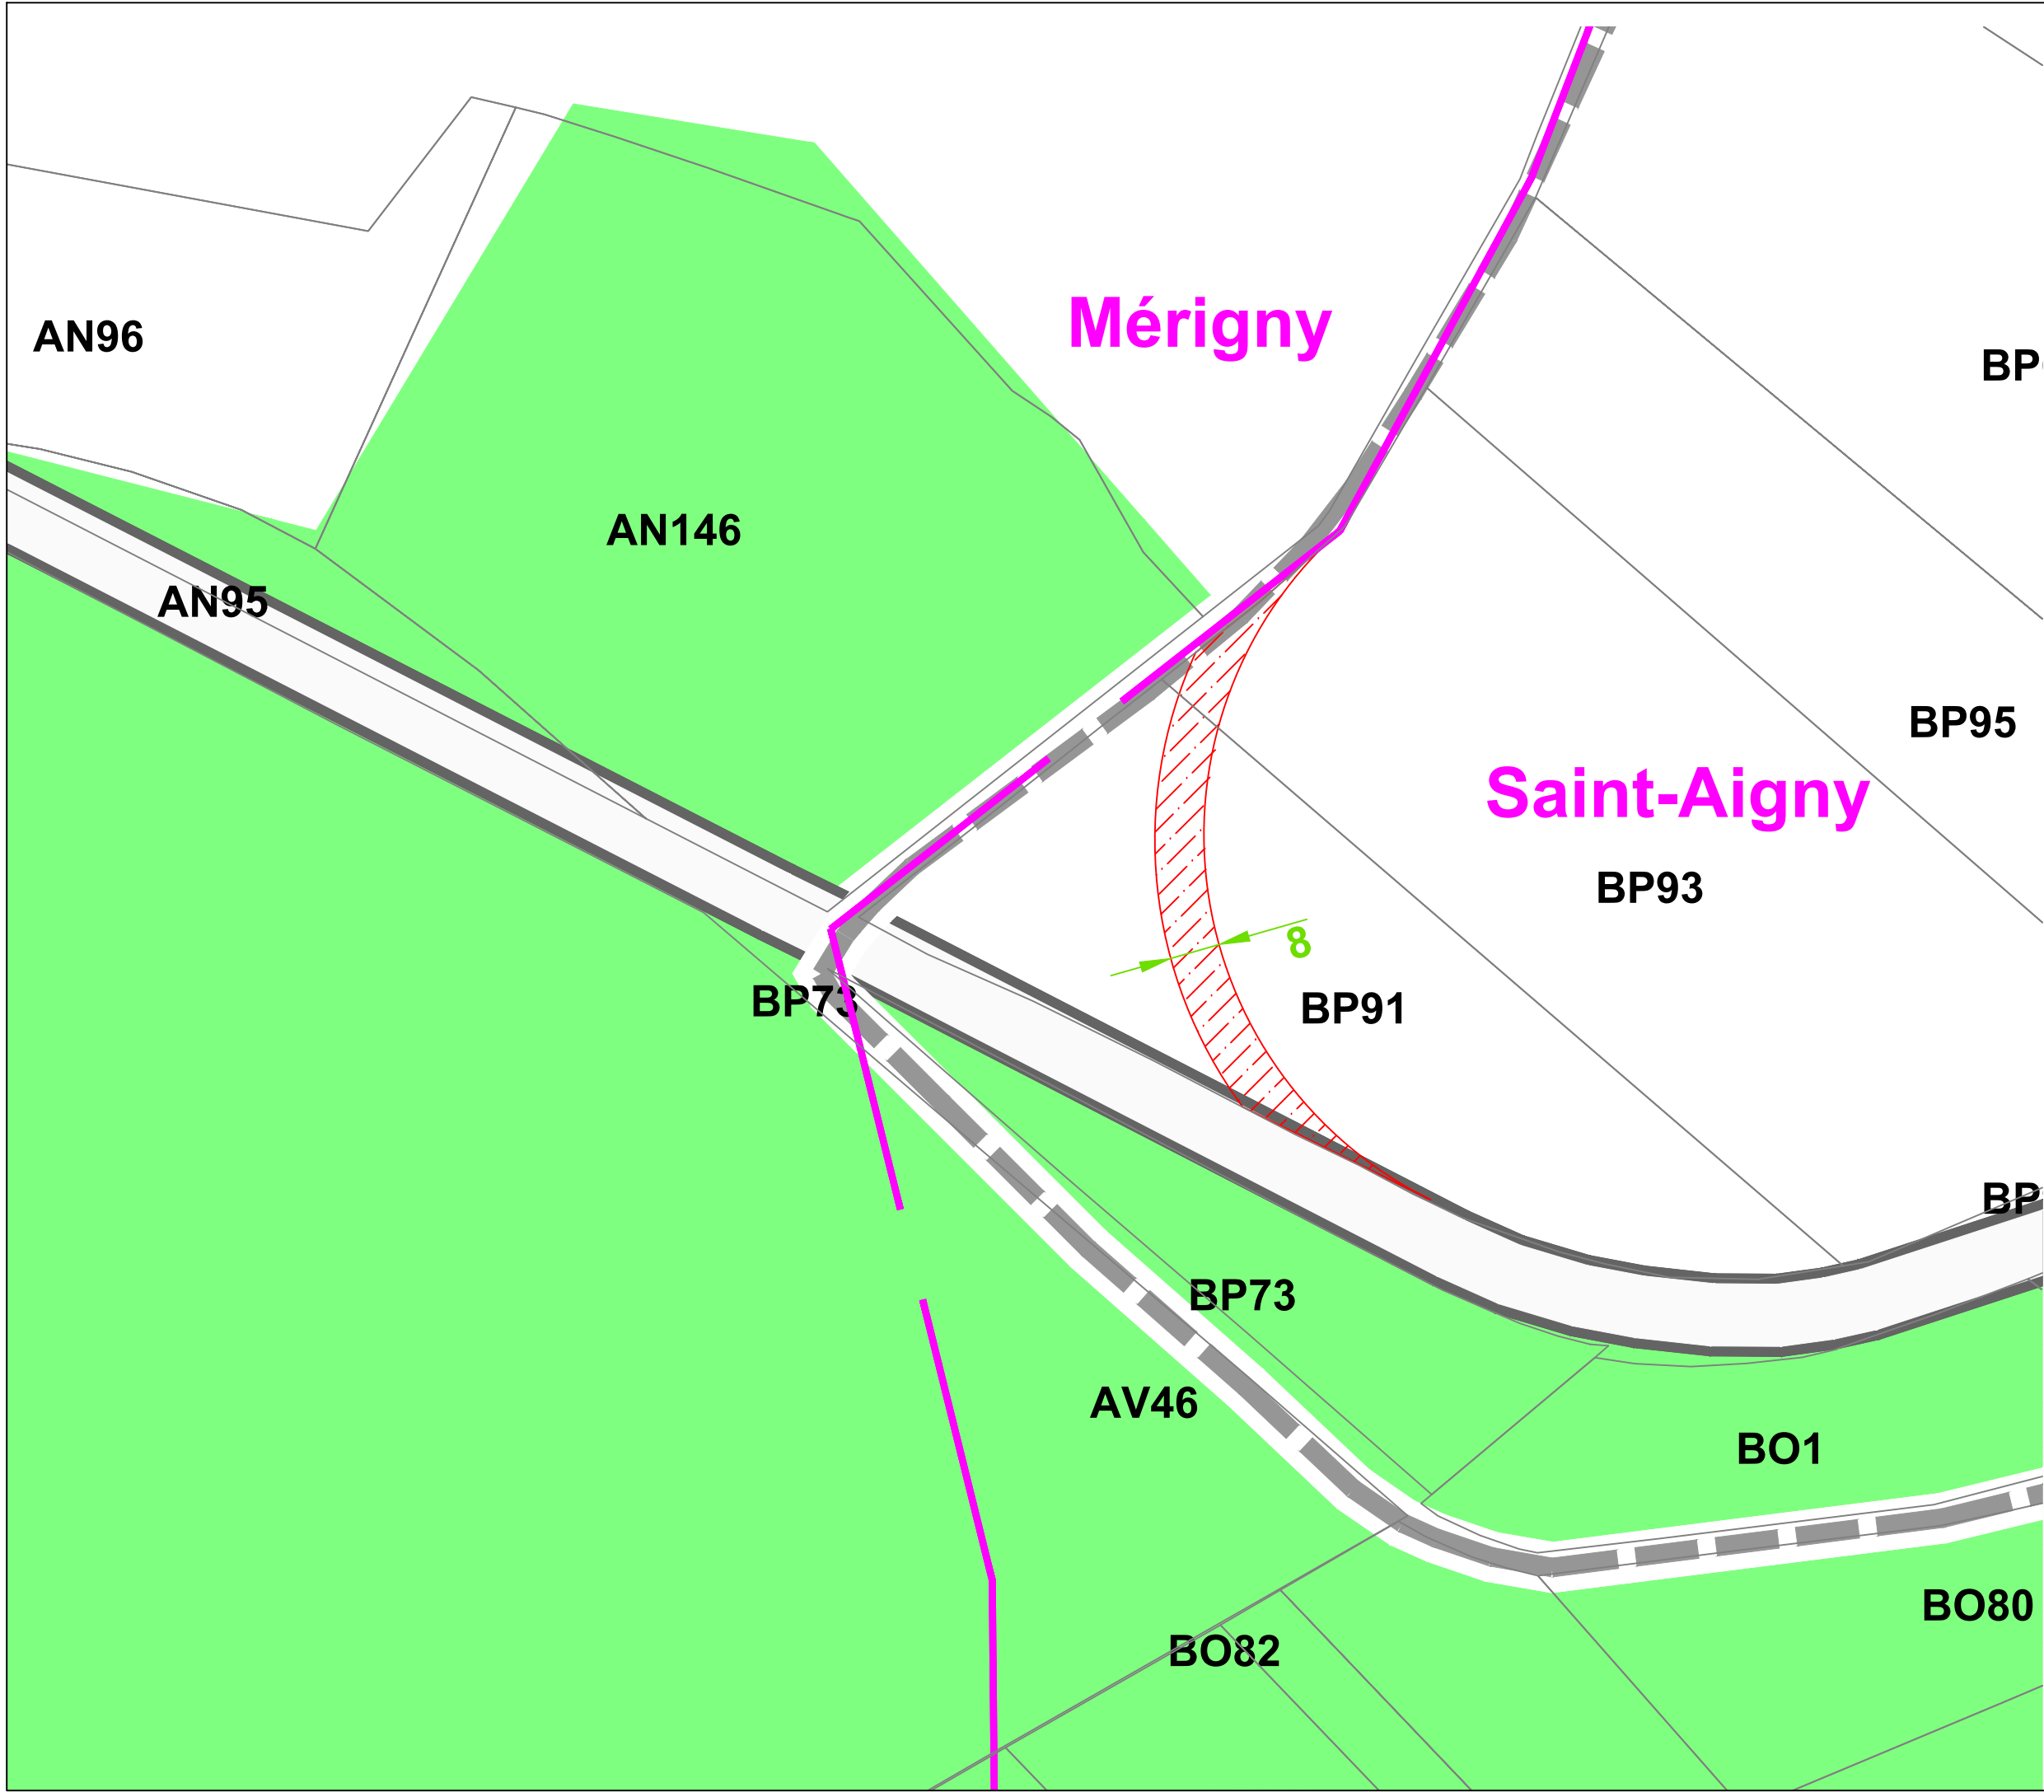
-  Eolienne : emprise du mât et du rotor
-  Fondation et zone d'excavation
-  Aire de grutage et chemin : aménagements définitifs
-  Pan coupé et accès : aménagements temporaires
-  Dimensions en mètres
-  Routes
-  Chemin
-  Espaces boisés
-  Limites communales
-  Raccordement interne

Occupation des sols(Corine Land Cover)

-  Terres arables hors périmètres d'irrigation
-  Prairies et autres surfaces toujours en herbe à usage agricole
-  Systèmes cultureux et parcellaires complexes
-  Surfaces essentiellement agricoles interrompues par des espaces naturels importants



Date:	Octobre 2022
Echelle:	1/1000
Plan:	C9_E2



Parc éolien du Pays Blancois

Aménagement sur les parcelles BP91 et BP93

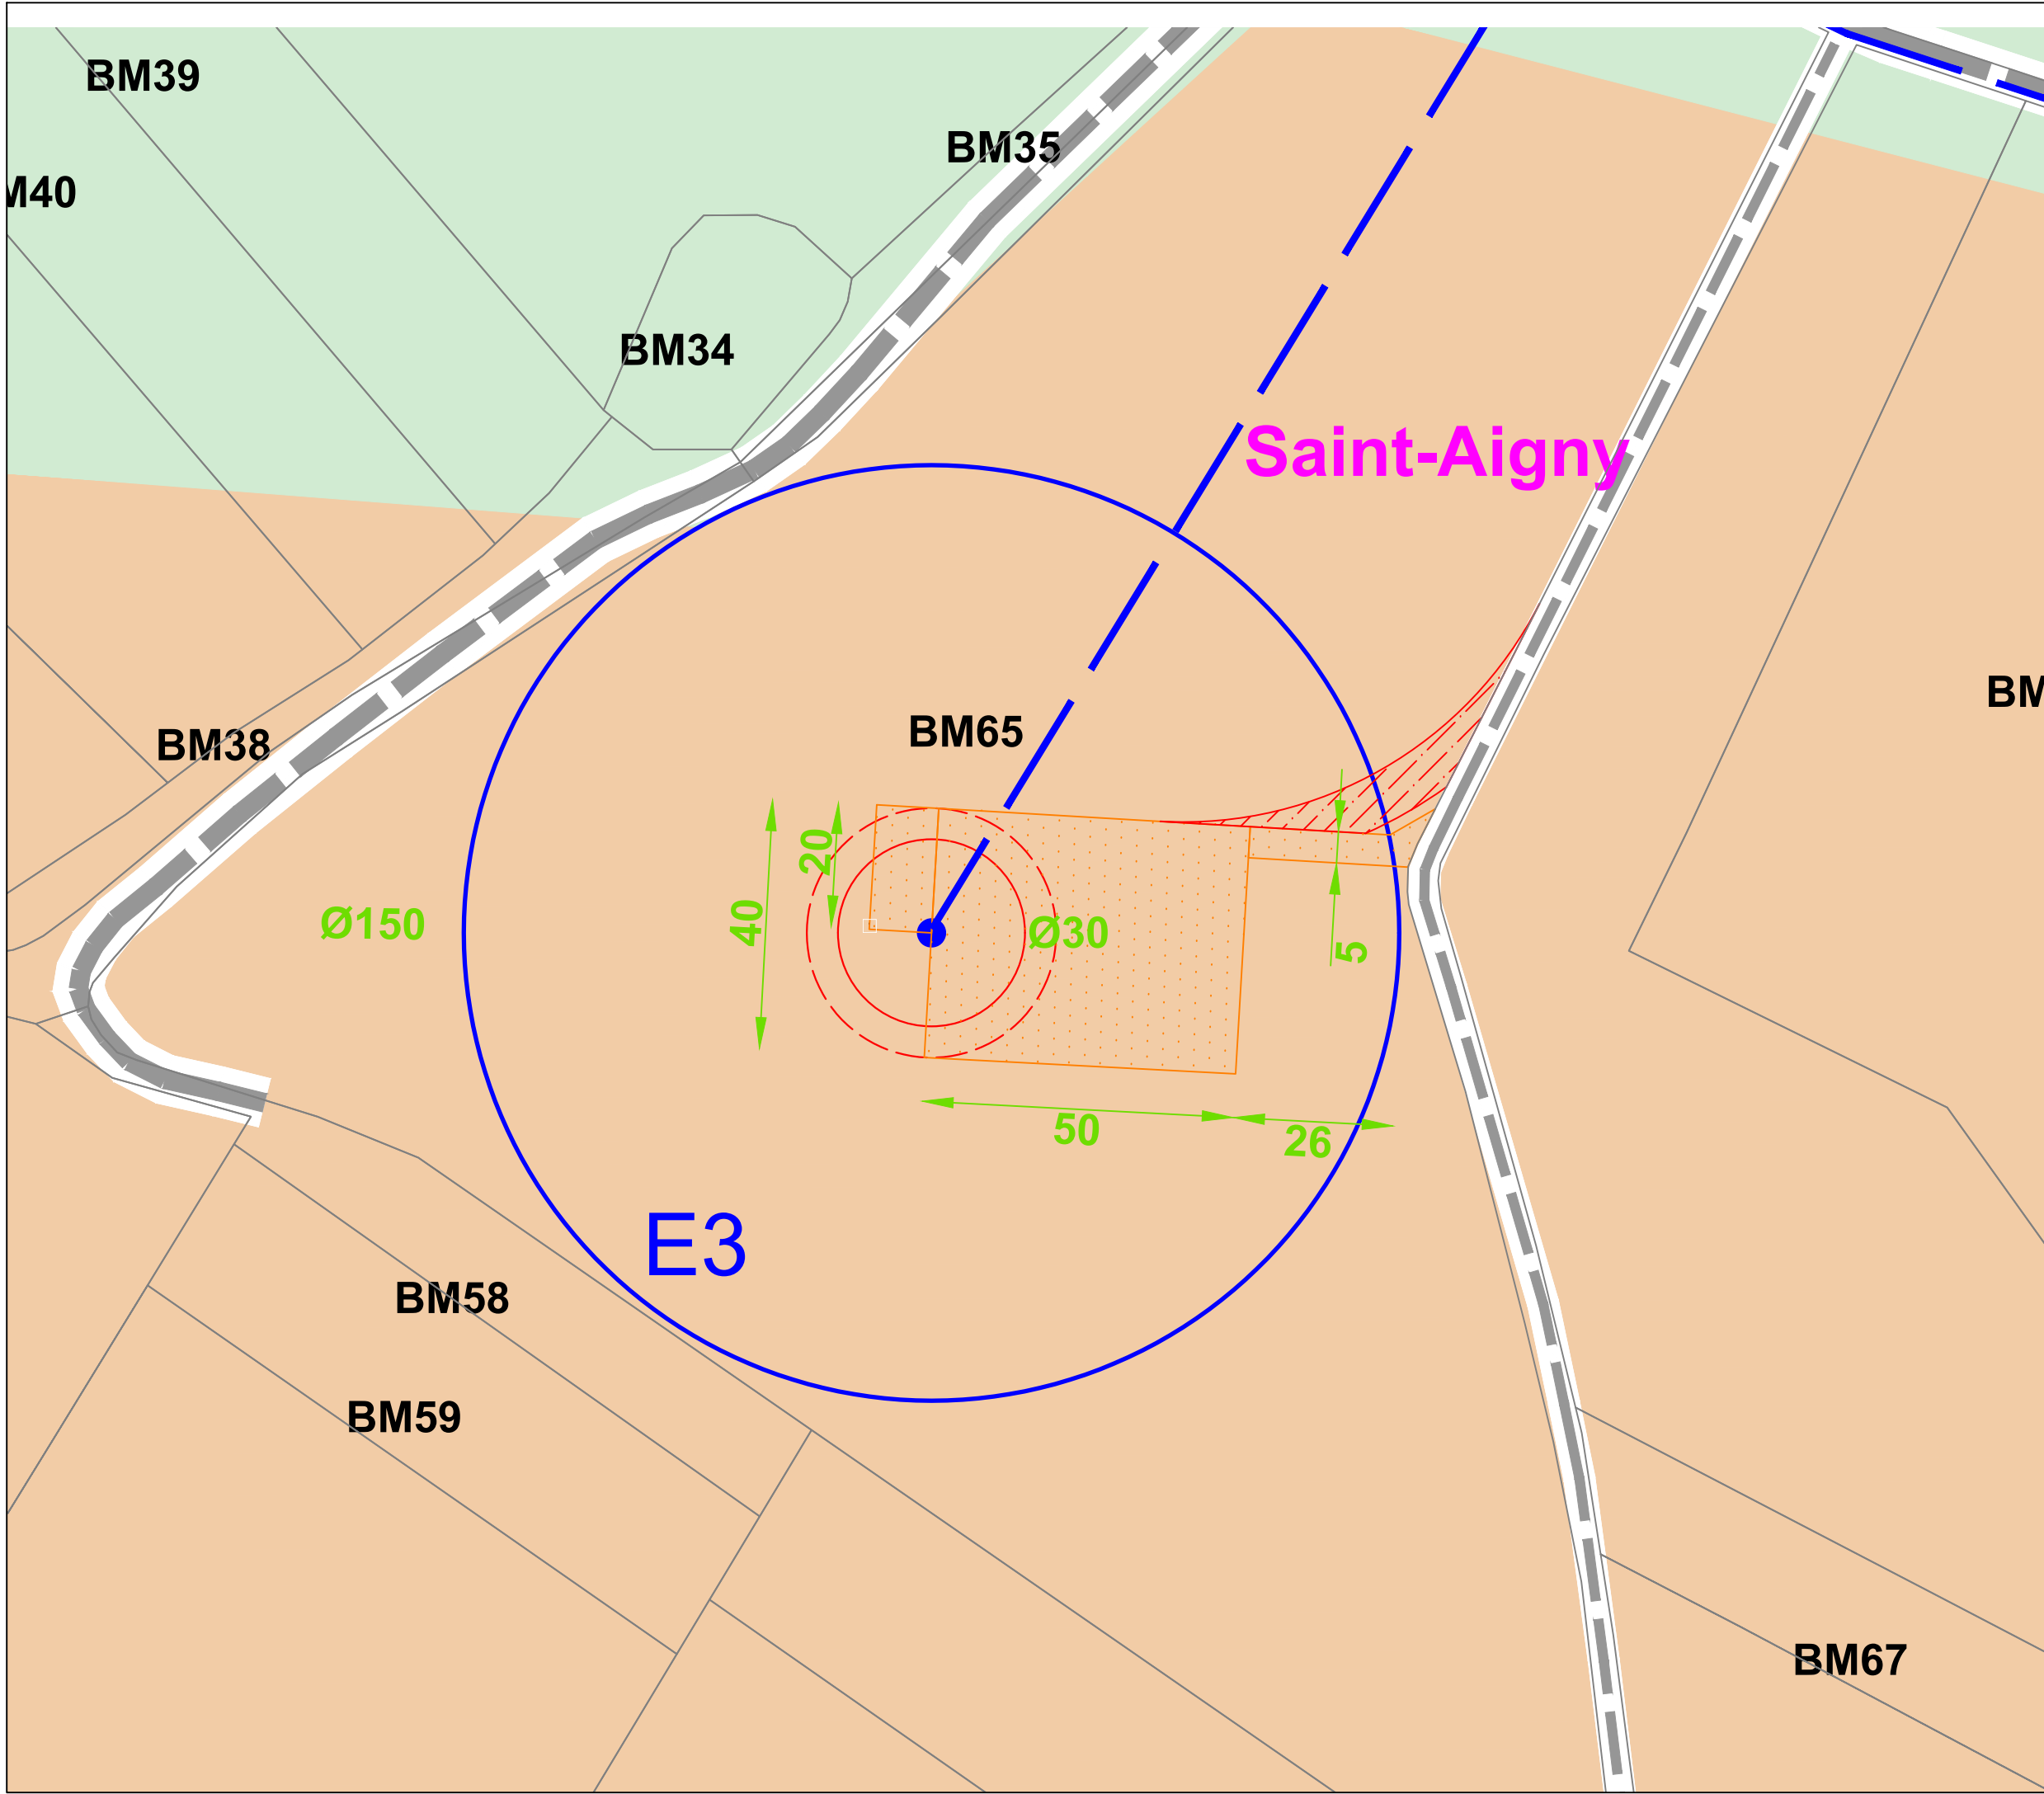
Saint-Aigny

LEGENDE

-  Aire de grutage et chemin : aménagements définitifs
-  Pan coupé et accès : aménagements temporaires
-  Dimensions en mètres
-  Routes
-  Chemin
-  Espaces boisés
-  Point d'eau
-  Limites communales



Date:	Octobre 2022
Echelle:	1/1000
Plan:	C9_BP91/93

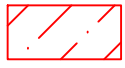


Parc éolien du Pays Blancois

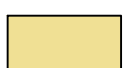
Plan d'implantation de l'éolienne E3

Saint-Aigny

LEGENDE

-  Eolienne : emprise du mât et du rotor
-  Fondation et zone d'excavation
-  Aire de grutage et chemin : aménagements définitifs
-  Pan coupé et accès : aménagements temporaires
-  Dimensions en mètres
-  Routes
-  Chemin
-  Espaces boisés
-  Limites communales
-  Raccordement interne

Occupation des sols(Corine Land Cover)

-  Terres arables hors périmètres d'irrigation
-  Prairies et autres surfaces toujours en herbe à usage agricole
-  Systèmes cultureux et parcellaires complexes
-  Surfaces essentiellement agricoles interrompues par des espaces naturels importants



Date:	Octobre 2022
Echelle:	1/1000
Plan:	C9_E3

Parc éolien du Pays Blancois

Plan d'implantation de l'éolienne E4

Conceremiers

LEGENDE

 Eolienne : emprise du mât et du rotor

 Fondation et zone d'excavation

 Aire de grutage et chemin : aménagements définitifs

 Pan coupé et accès : aménagements temporaires

 Dimensions en mètres

 Routes

 Chemin

 Espaces boisés

 Limites communales

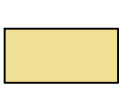
 Raccordement interne

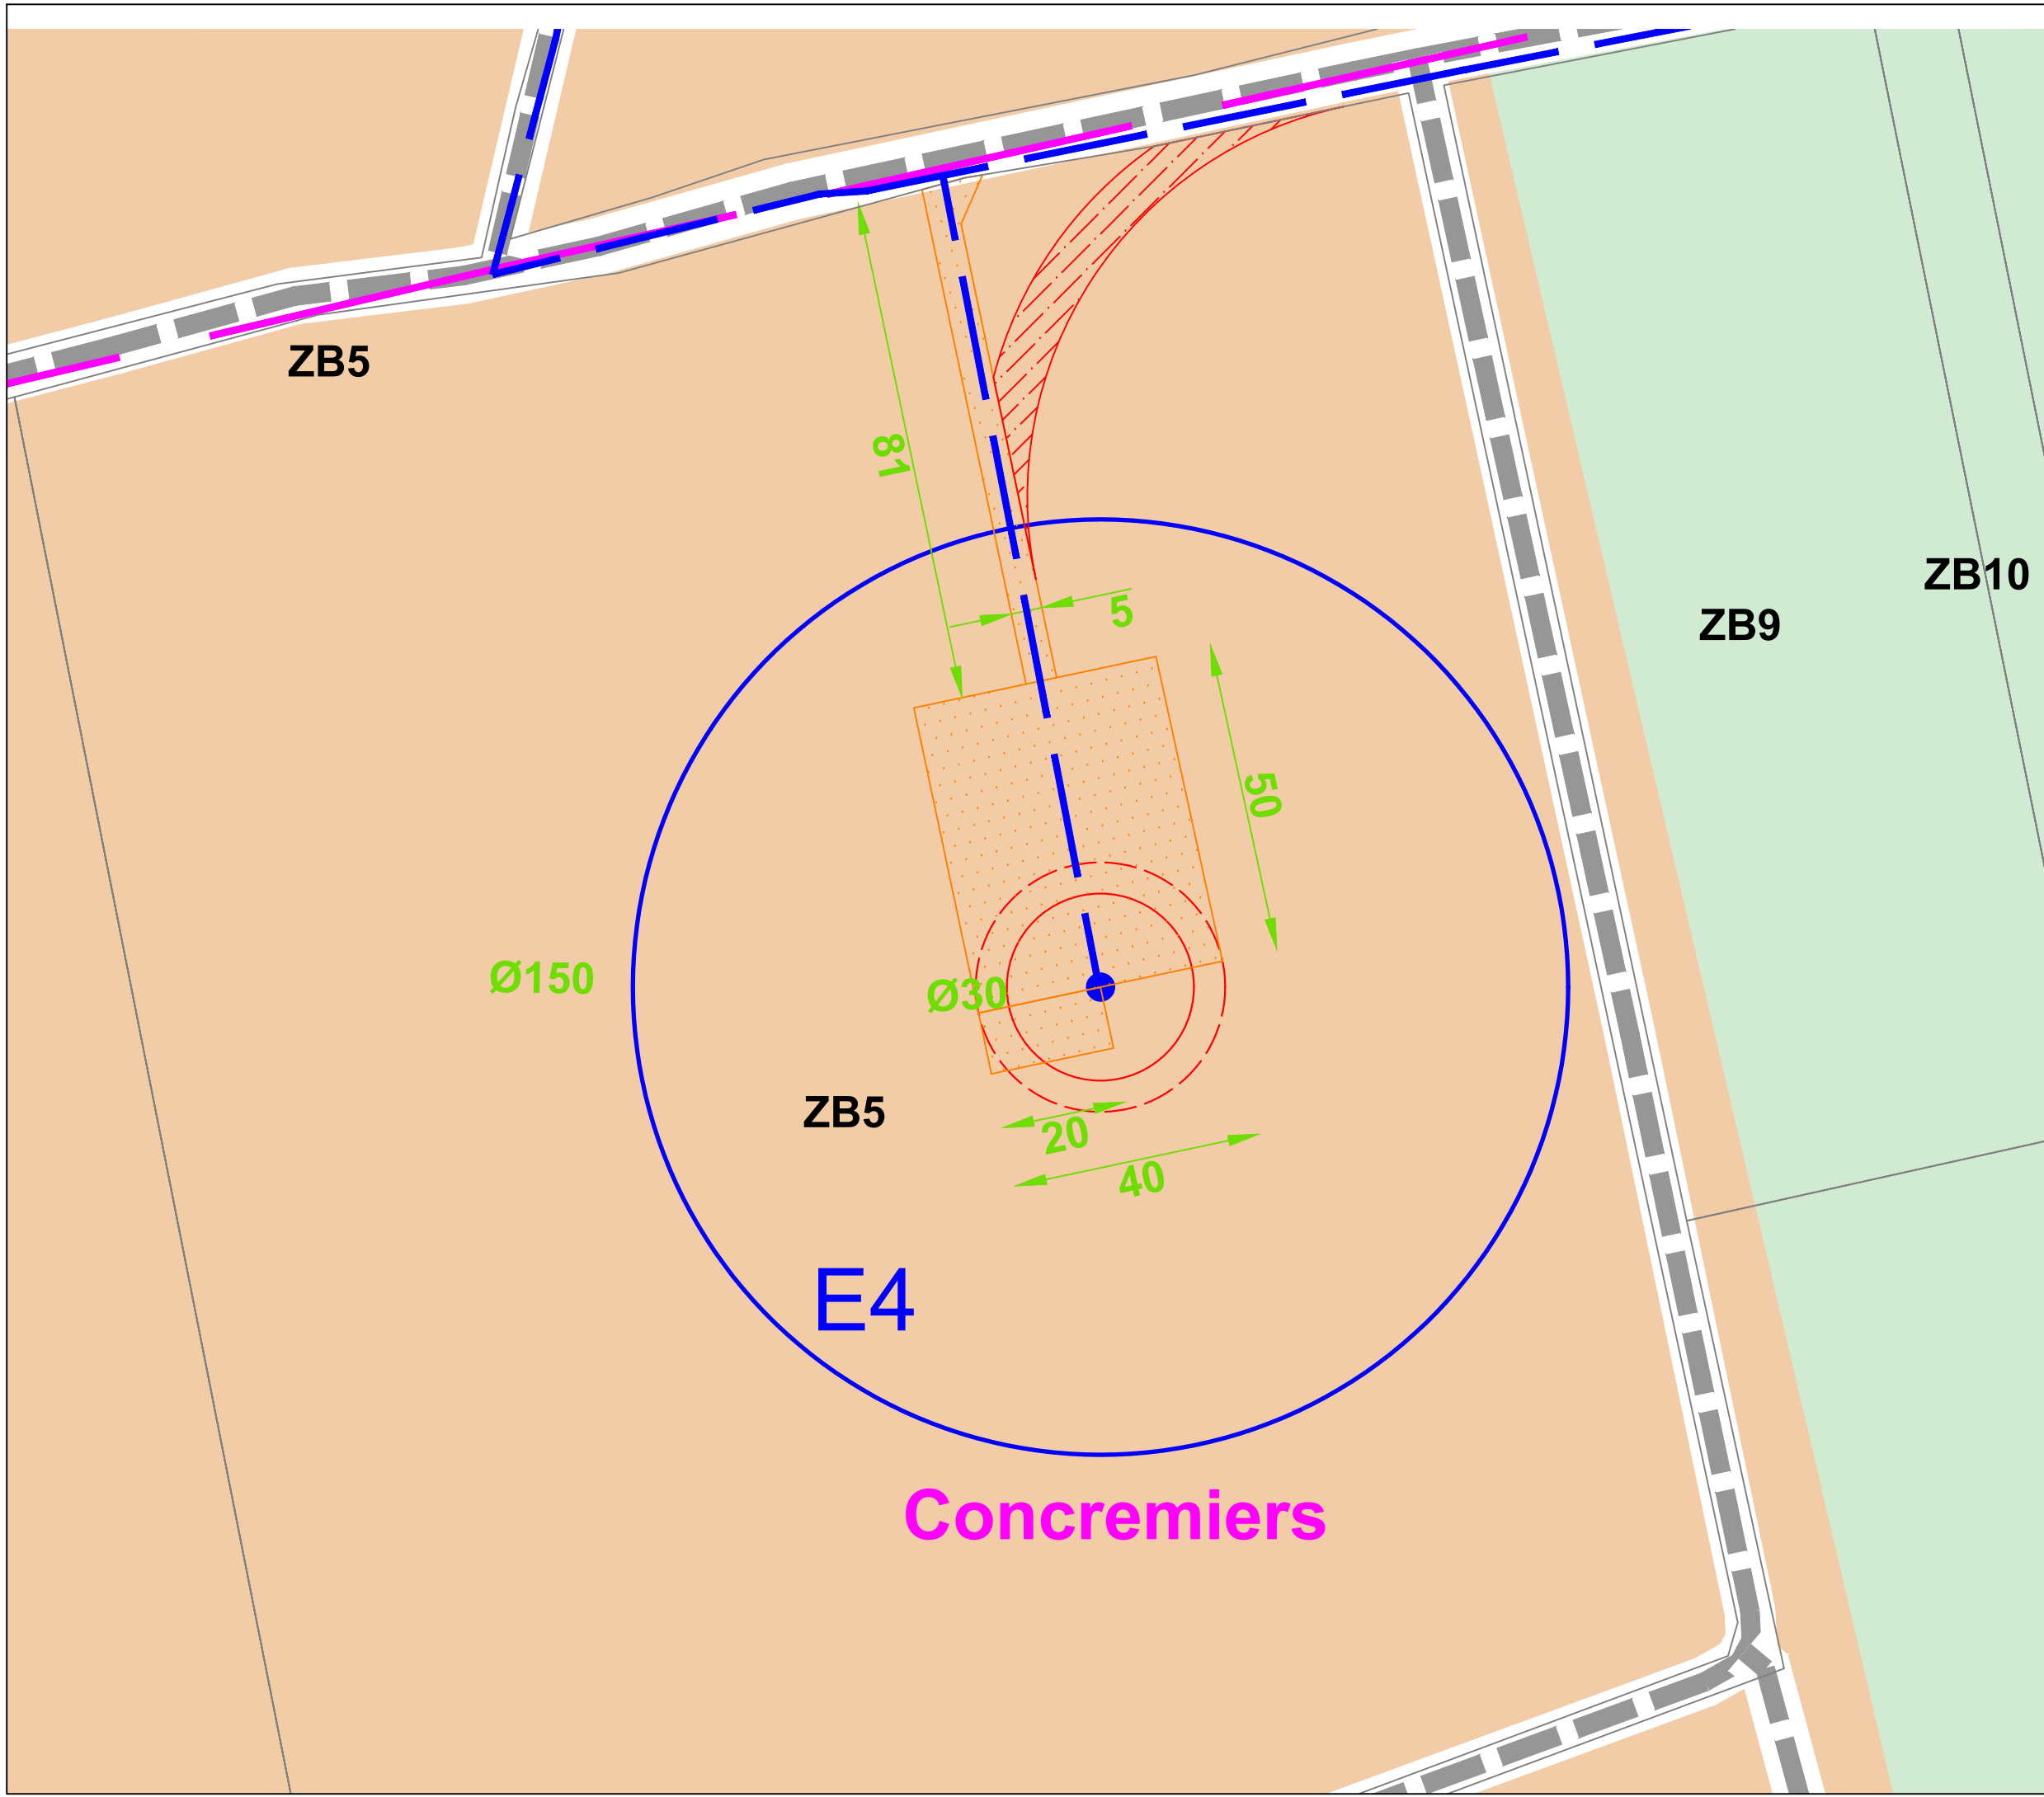
Occupation des sols(Corine Land Cover)

 Terres arables hors périmètres d'irrigation

 Prairies et autres surfaces toujours en herbe à usage agricole

 Systèmes cultureux et parcellaires complexes

 Surfaces essentiellement agricoles interrompues par des espaces naturels importants



Date:	Octobre 2022
Echelle:	1/1000
Plan:	C9_E4a

Parc éolien du Pays Blancois

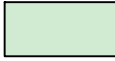
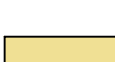
Plan d'implantation de l'éolienne E5

Conceremiers

LEGENDE

-  Eolienne : emprise du mât et du rotor
-  Fondation et zone d'excavation
-  Aire de grutage et chemin : aménagements définitifs
-  Pan coupé et accès : aménagements temporaires
-  Dimensions en mètres
-  Routes
-  Chemin
-  Espaces boisés
-  Limites communales
-  Raccordement interne

Occupation des sols(Corine Land Cover)

-  Terres arables hors périmètres d'irrigation
-  Prairies et autres surfaces toujours en herbe à usage agricole
-  Systèmes cultureux et parcellaires complexes
-  Surfaces essentiellement agricoles interrompues par des espaces naturels importants



Date:	Octobre 2022
Echelle:	1/1000
Plan:	C9_E5

