


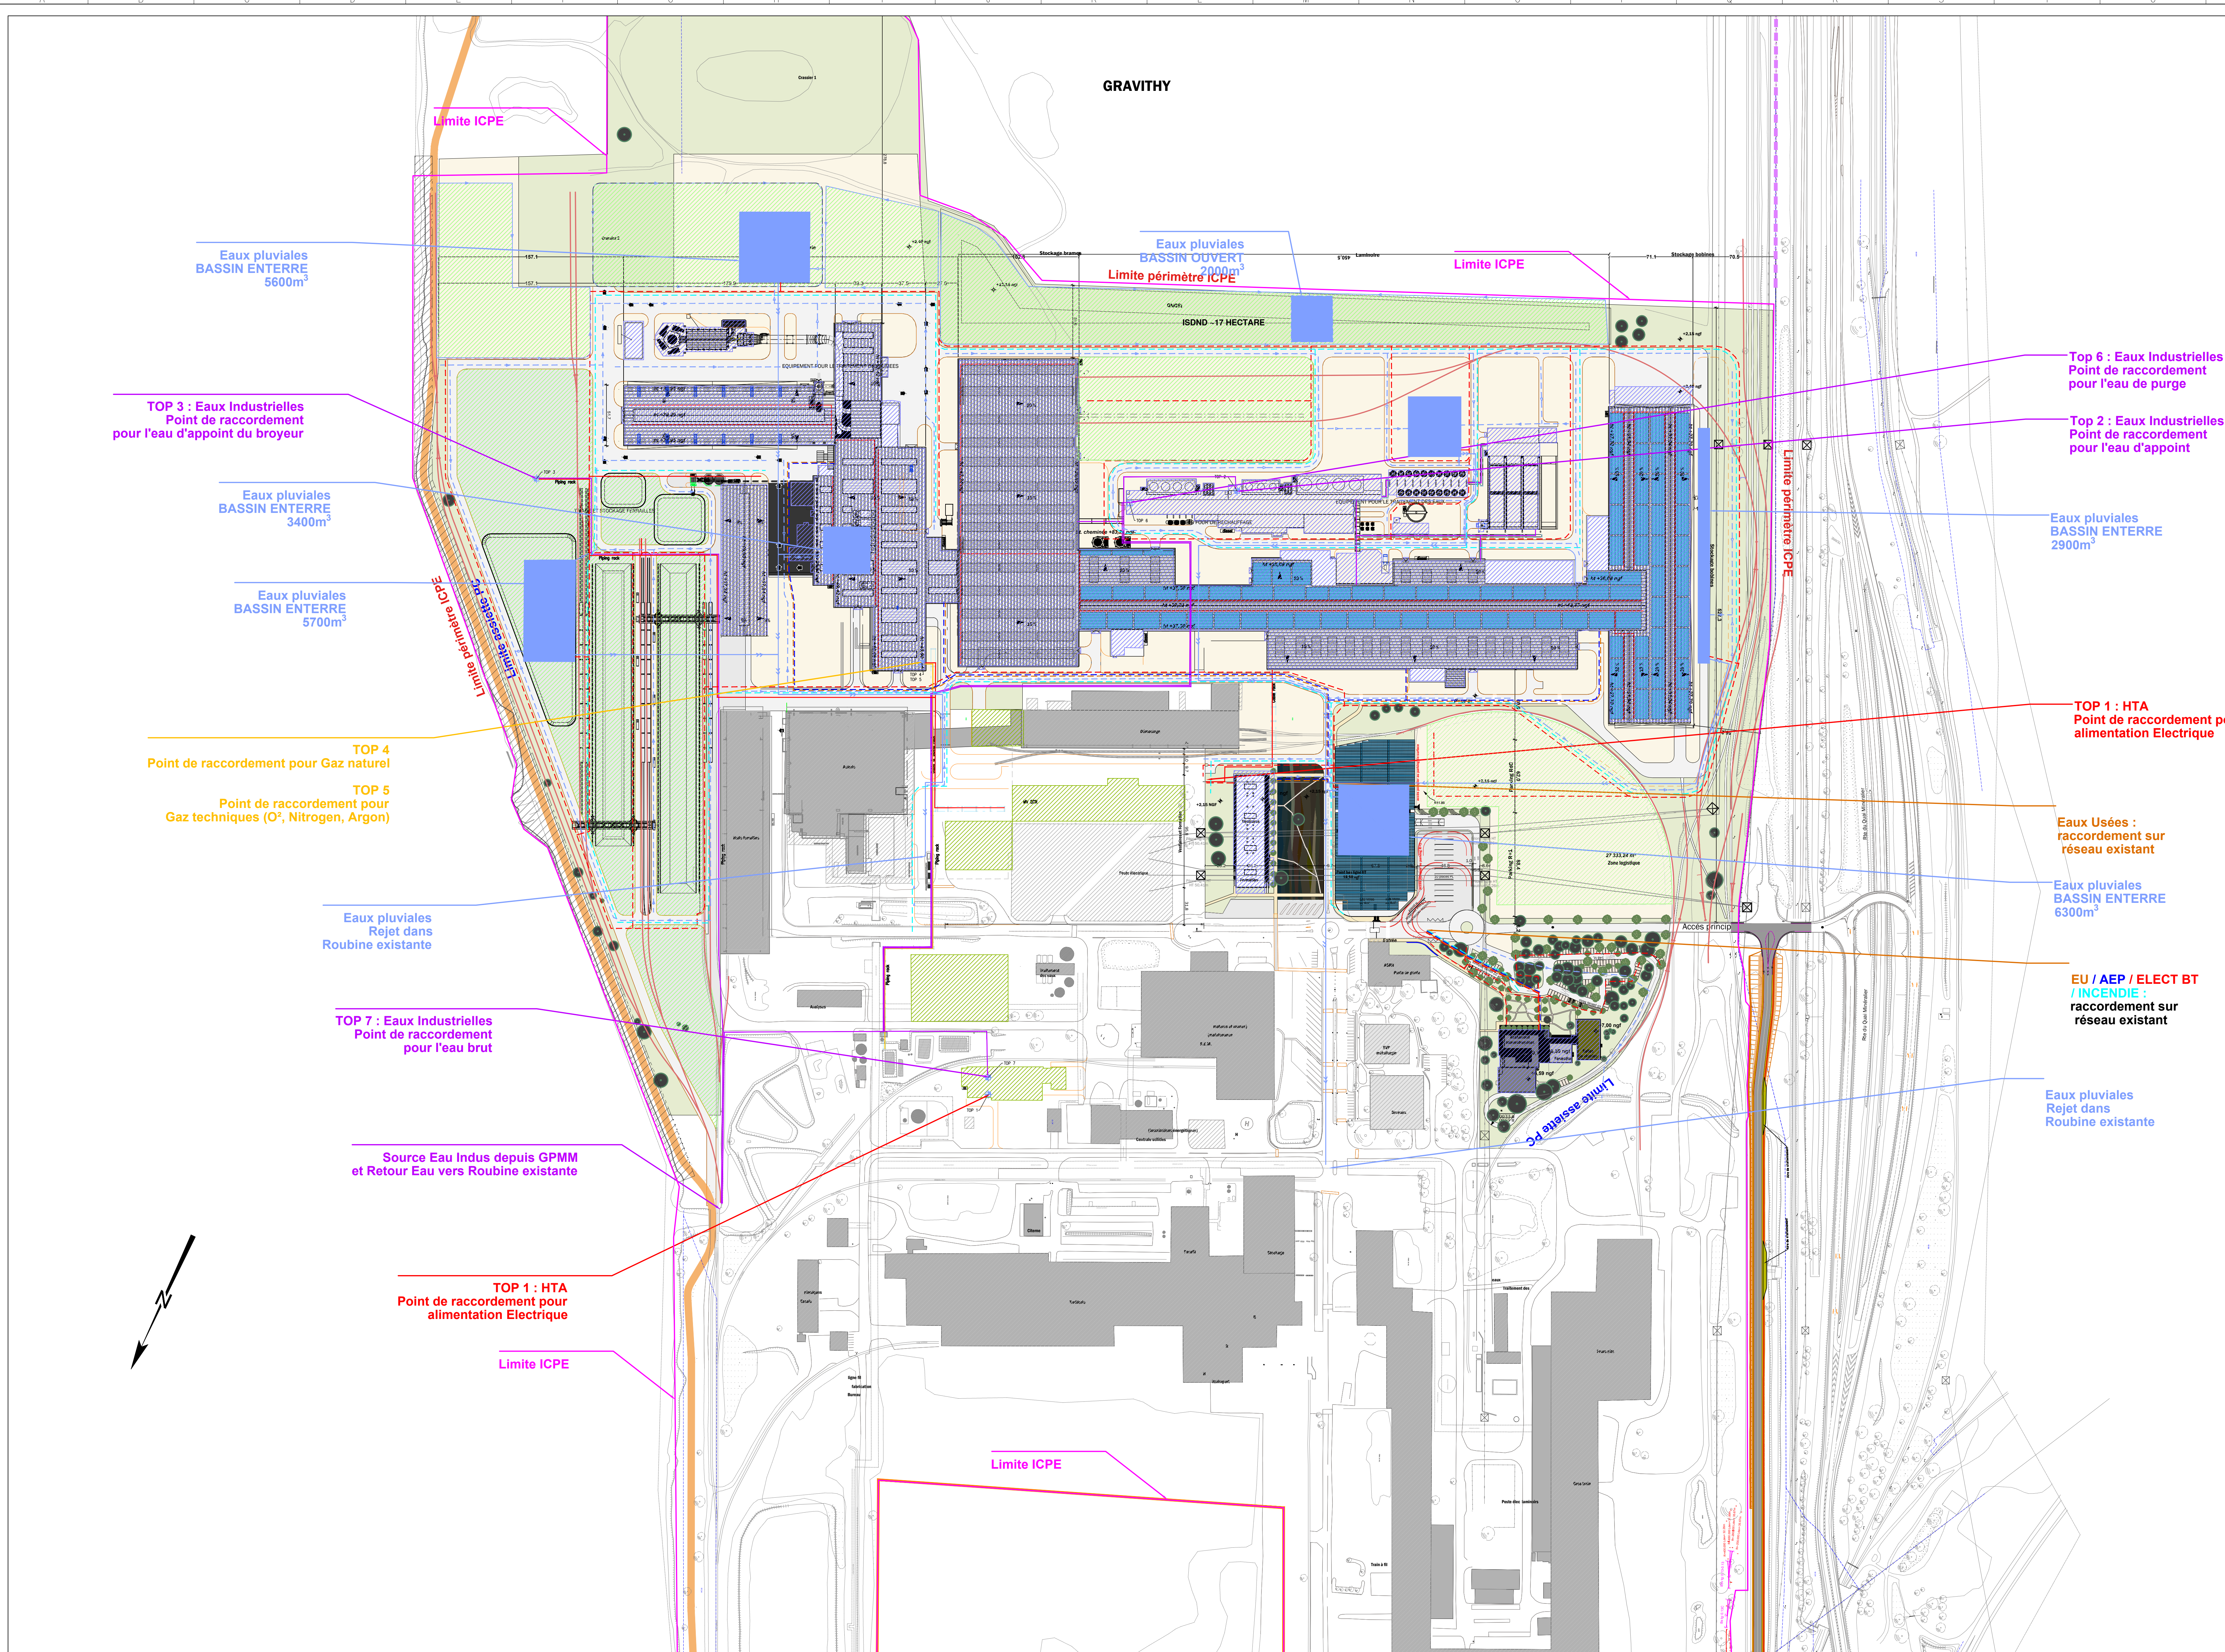

Légende :

- EAUX POTABLES (Enterrées)

..... EAUX INDUSTRIELLES (Rack)

..... EAUX INDUSTRIELLES (Enterrées)

..... RESEAU INCENDIE (Enterré)

..... EAUX USEES (enterrées)

..... EAUX PLUVIALES (Enterrées)

..... EAUX PLUVIALES (Caniveaux surface)

..... EAUX PLUVIALES POMPAGE (Enterrées)
- BT éclairage + MALT (enterrées)

..... HTA (sur rack)

..... RESEAUX GAZ (Sur rack)

..... (O²-gaz nat-Azote-nitrogene)
- ▨ Emprises zones de tri, dépôts, stockages

▨ Emprises bâtiments neuf

▨ Bâtiments en cours de définition qui feront l'objet d'un PC ultérieur

▨ Emprise batiments existant

MARCEGAGLIA - MISTRAL

PROJET D'EXTENSION D'USINE SIDÉRURGIQUE

Fos-sur-Mer

TRACTEBEL

MAITRE D'OUVRAGE MARCEGAGLIA

MARCEGAGLIA

Michel NEGRE // Directeur QHSE
michel.negre@marcegaglia.com

Jacques Yves FLOCH // Directeur d'usine
jacquesyves.floch@marcegaglia.com

ARCHITECTE : MAP ARCHITECTURE

MAP

Imme Sagemüller
imme.sagemuller@maparchitecture.fr

Julien THURET
julien.thuret@socotec.com

BUREAU DE CONTROLE / SPS : SOCOTEC

S

Nicolas CONSORTI // Responsable d'activité
nicolas.consorti@santegroup.fr

Ricardo PASINATO
r.pasinato@npi-swiss.com

BUREAU D'ETUDE ENVIRONNEMENTAL ANTEA

A

Thomas DANVIN // Directeur Adjoint d'Agence
t.danvin@antea.fr

BET BATIMENTS INDUSTRIELS NPT

N

BET BATIMENTS SERVICE TPPI

T

DEMANDE DE PERMIS DE CONSTRUIRE

PLAN DES RESEAUX

Indice	Date	Opérateur	Libellé des modifications
0	2026.05.26	ADU	Version initiale

MARCEGAGLIA Fos-Sur-Mer

Route du quai minéralier
13370 FOS-SUR-MER

Service Direction

MAP

Opération N°: 260012

Dessiné par: ADU

Vérifié par: DPR

Visa:

Associé map: RTAR

Date: 26/05/2026


Interlocuteur: Delphine Prunier

mail: delphine.prunier@tractebel-engine.com


Format: Unités: M


Echelle: 1:2000


Projet	Phase	Auteur	Emetteur	Discipline	Zone	Bâtiment	Niveau	Etage	Référence PC	N° du plan	Indice
MAR	APS	ADU	TEF	AMO						PC2.6	

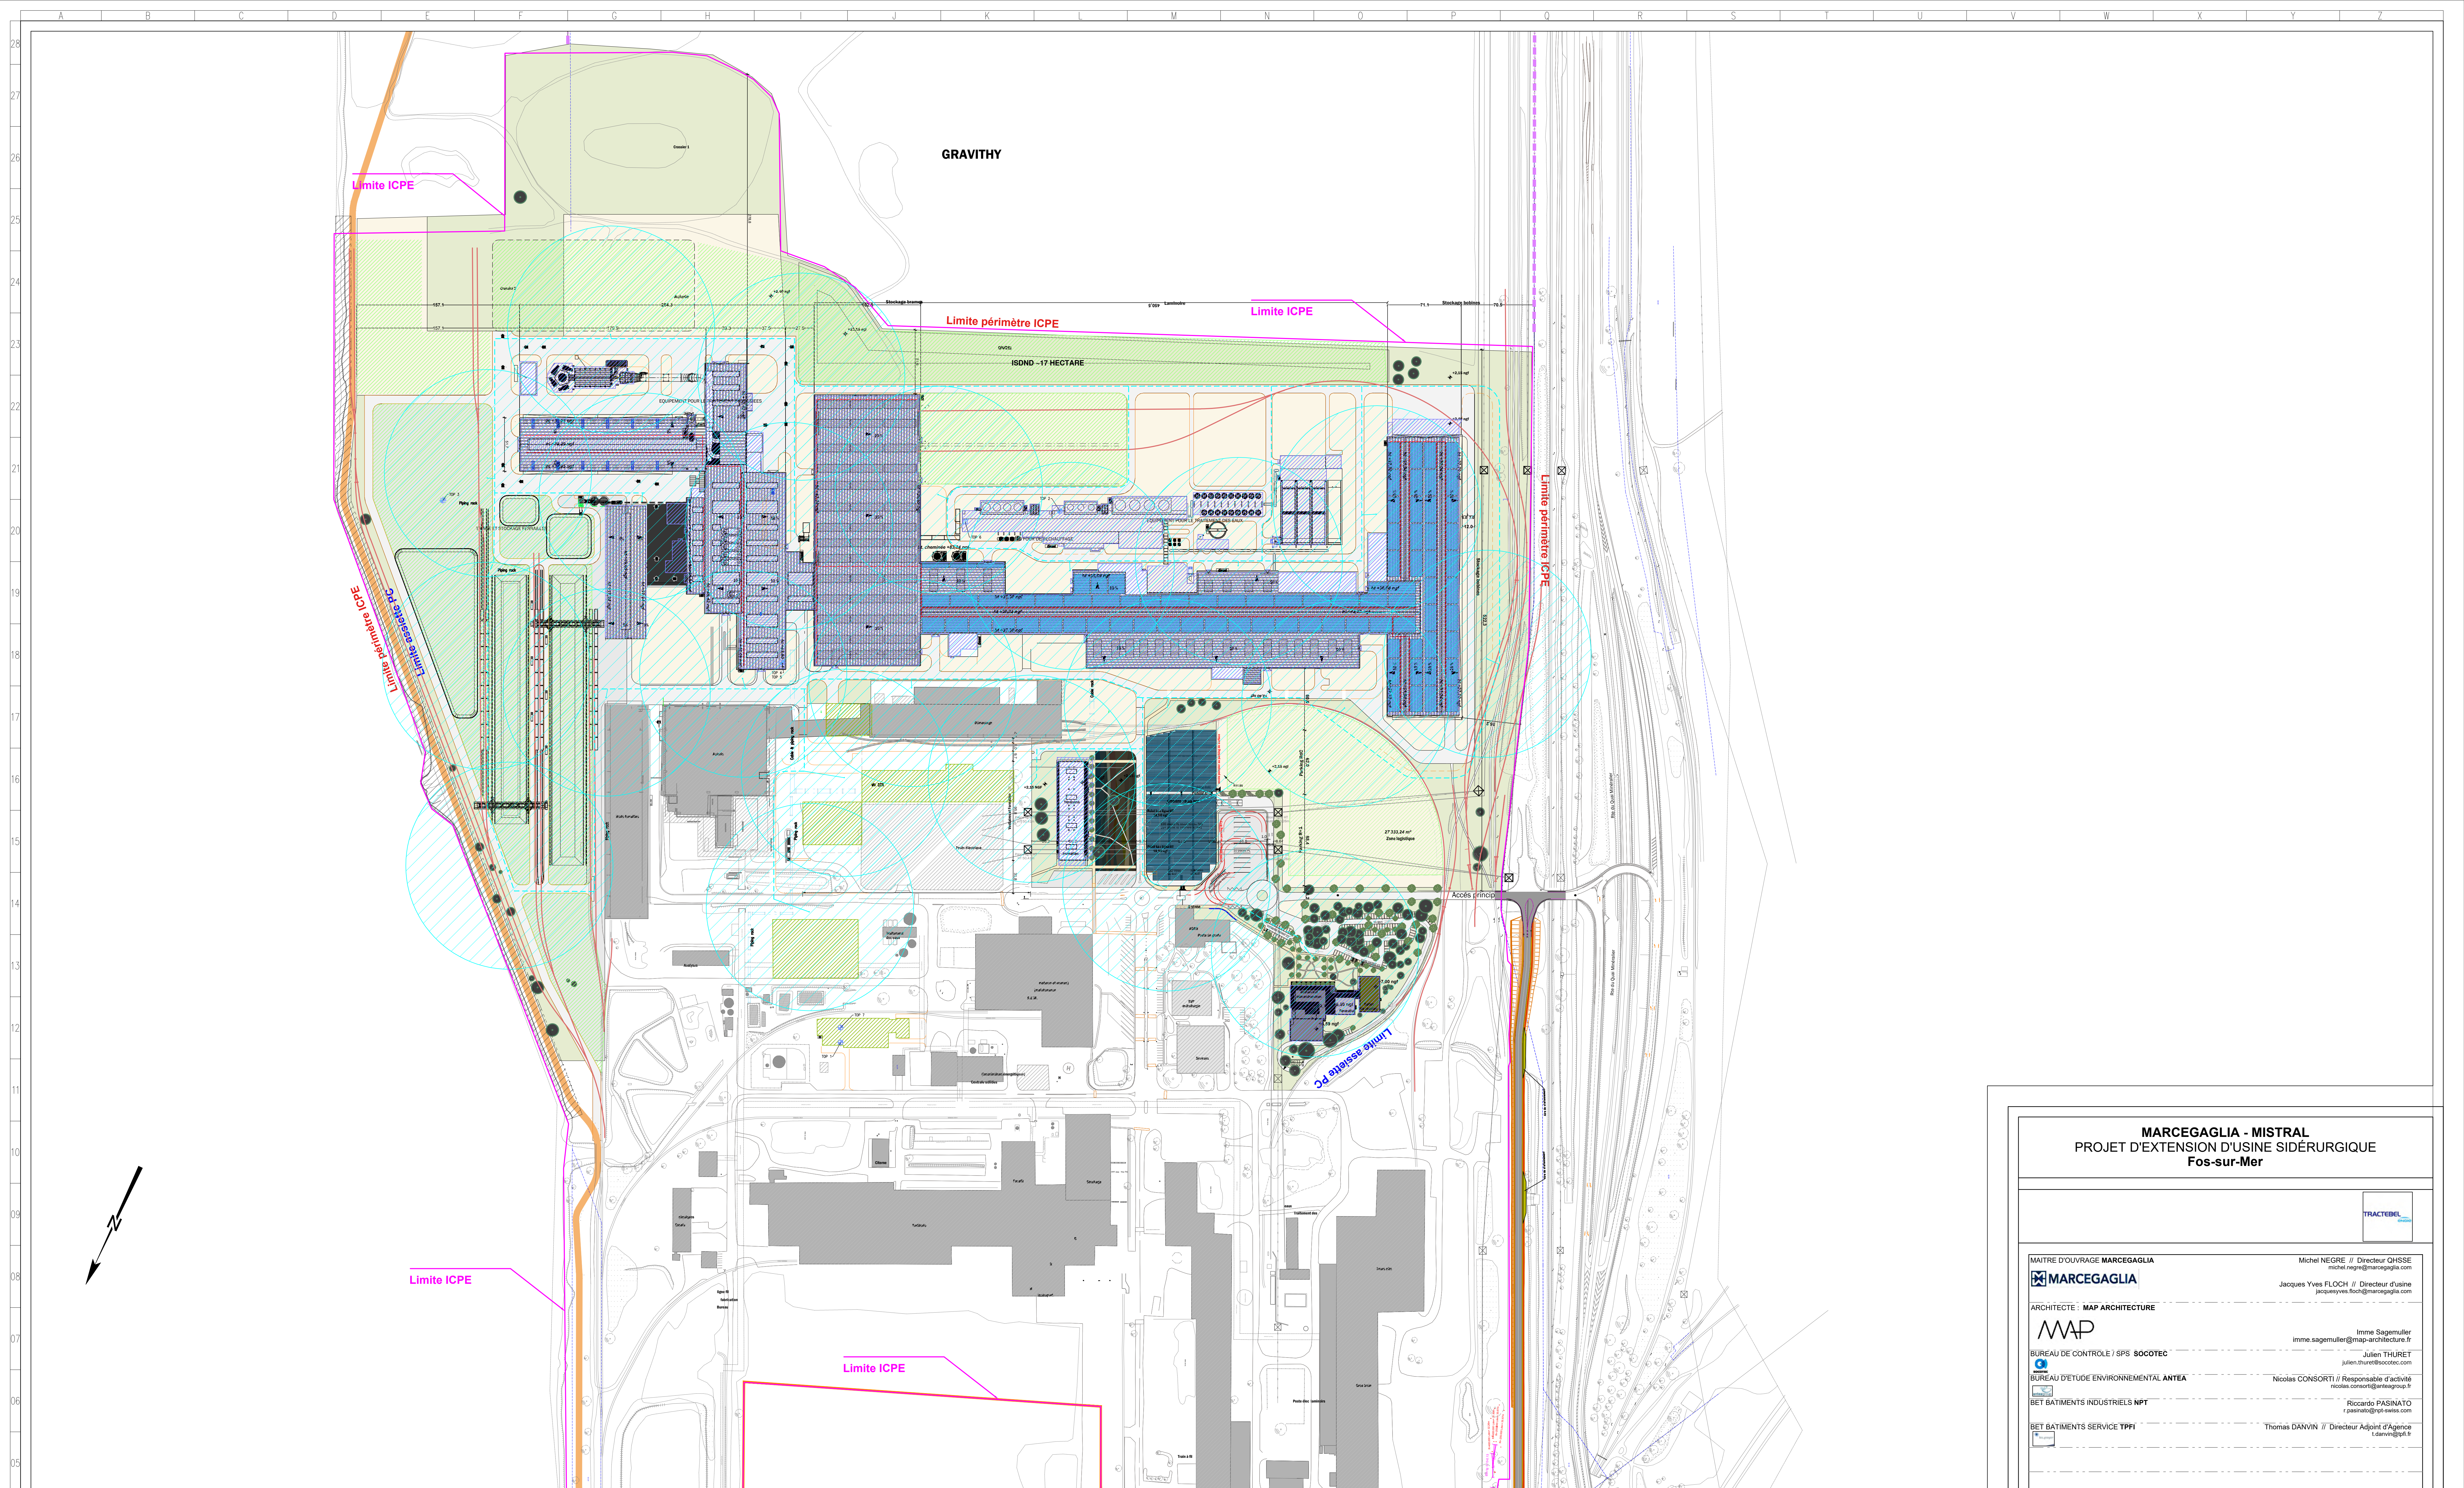


Légende :

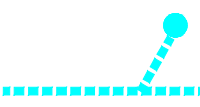- 

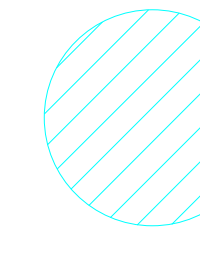RESEAU INCENDIE (Enterré)
- 

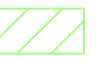Emprise borne ou poteau incendie (R=100m)
- 

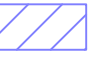Emprises zones de tri, dépôt, stockage
- 

Emprises bâtiments neuf
- 

Bâtiments en cours de définition qui feront l'objet d'un PC ultérieur
- 

Emprise batiments existant

MARCEGAGLIA - MISTRAL
PROJET D'EXTENSION D'USINE SIDÉRURGIQUE
Fos-sur-Mer


MAÎTRE D'OUVRAGE MARCEGAGLIA		Michel NEGRE // Directeur QHSE michel.negre@marcegaglia.com	
		Jacques Yves FLOCH // Directeur d'usine jacques.yves.floch@marcegaglia.com	
ARCHITECTE : MAP ARCHITECTURE		Imme Sagemuller imme.sagemuller@map-architecture.fr	
		Julien THURET julien.thuret@socotec.com	
BUREAU DE CONTRÔLE / SPS SOCOTEC		Nicolas CONSORTI // Responsable d'activité nicolas.consorti@entregroup.fr	
		Riccardo PASINATO r.pasinato@spn-services.com	
BET BATIMENTS INDUSTRIELS NPT		Thomas DANVIN // Directeur Adjoint d'Agence t.danvin@npt.fr	
			

DEMANDE DE PERMIS DE CONSTRUIRE

PLAN DES RESEAUX INCENDIE

INDICE	DATE	OPERATEUR	Libellé des modifications	
			Version initiale	
A	2026.05.26	ADU	MARCEGAGLIA Fos-Sur-Mer Route du qual minéral 13270 FOS SUR MER Service Direction 53F	
B				
C				
D				
E				
F				
G				
H				
I				
J				
K				

Operation N° : 260012		Dessiné par : ADU	Vérifié par : DPR	Vice :	Associé map : RTAB	Date : 20/05/2026
Interlocuteur : Delphine Prunier		mail : delphine.prunier@tractebel-engine.com		Format :	Unités : M	Echelle : 1:2000
MAR	APS	ADU	TEF	AMO		PC2.9
Projet	Phase	Auteur	Emetteur	Discipline	Zone	N° du plan

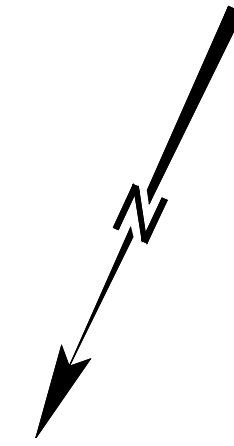

	EAUX PLUVIALES (Enterées)		Emprises zones de tri, dépôt, stockage
	EAUX PLUVIALES (Caniveaux surface)		Emprises bâtiments neuf
	EAUX PLUVIALES POMPAGE (Enterées)		Bâtiments en cours de définition qui feront l'objet d'un PC ultérieur
			Emprise batiments existant

MARCEGAGLIA - MISTRAL

PROJET D'EXTENSION D'USINE SIDÉRURGIQUE

Fos-sur-Mer

MAITRE D'OUVRAGE **MARCEGAGLIA**

Michel NEGRE // Directeur QHSS
michel.negre@marcegaglia.com

ARCHITECTE : **MAP ARCHITECTURE**

Imge Sagemuler
imge.sagemuler@map-architecture.fr

BUREAU DE CONTROLE / SPS **SCOCOTEC**

Julien THURET
julien.thuret@scocotec.com

BUREAU D'ETUDE ENVIRONNEMENTAL **ANTEA**

Nicolas CONSORTI // Responsable d'activité
nicolas.consorti@anteagroup.fr

BET BATIMENTS INDUSTRIELS **NPT**

Riccardo PASINATO
r.pasinato@npt-swiss.com

BET BATIMENTS SERVICE **TPTI**


Thomas DANVIN // Directeur Adjoint d'Agence
t.danvin@tpti.fr

DEMANDE DE PERMIS DE CONSTRUIRE

PLAN DES RESEAUX EAUX PLUVIALES

Indice	Date	Opérateur	Libellé des modifications
0 A B C D E F G H I J K	2026.05.24	ADU	Version initiale
MARCEGAGLIA Fos-Sur-Mer Route du quai mistral 13270 FOS-SUR-MER Service Direction <i>SXF</i> MAP ARCHITECTURE 13270 FOS-SUR-MER Service Direction <i>Imge Sagemuler</i>			

Opération N°: 260012	Dessiné par: ADU	Vérifié par: DPR	Vise:	Associé map: RTAR	Date: 20/05/2026						
Interlocuteur: Déphine Prunier		mail: depchine.prunier@tractebel.enge.com	Format:	Unités: M	Echelle: 1:2000						
MAP	APS	ADU	TEF	AMO	PC2.10						
Projet	Phase	Auteur	Emetteur	Discipline	Zone	Bâtiment	Niveau	Etage	Référence PC	N° du plan	Indice

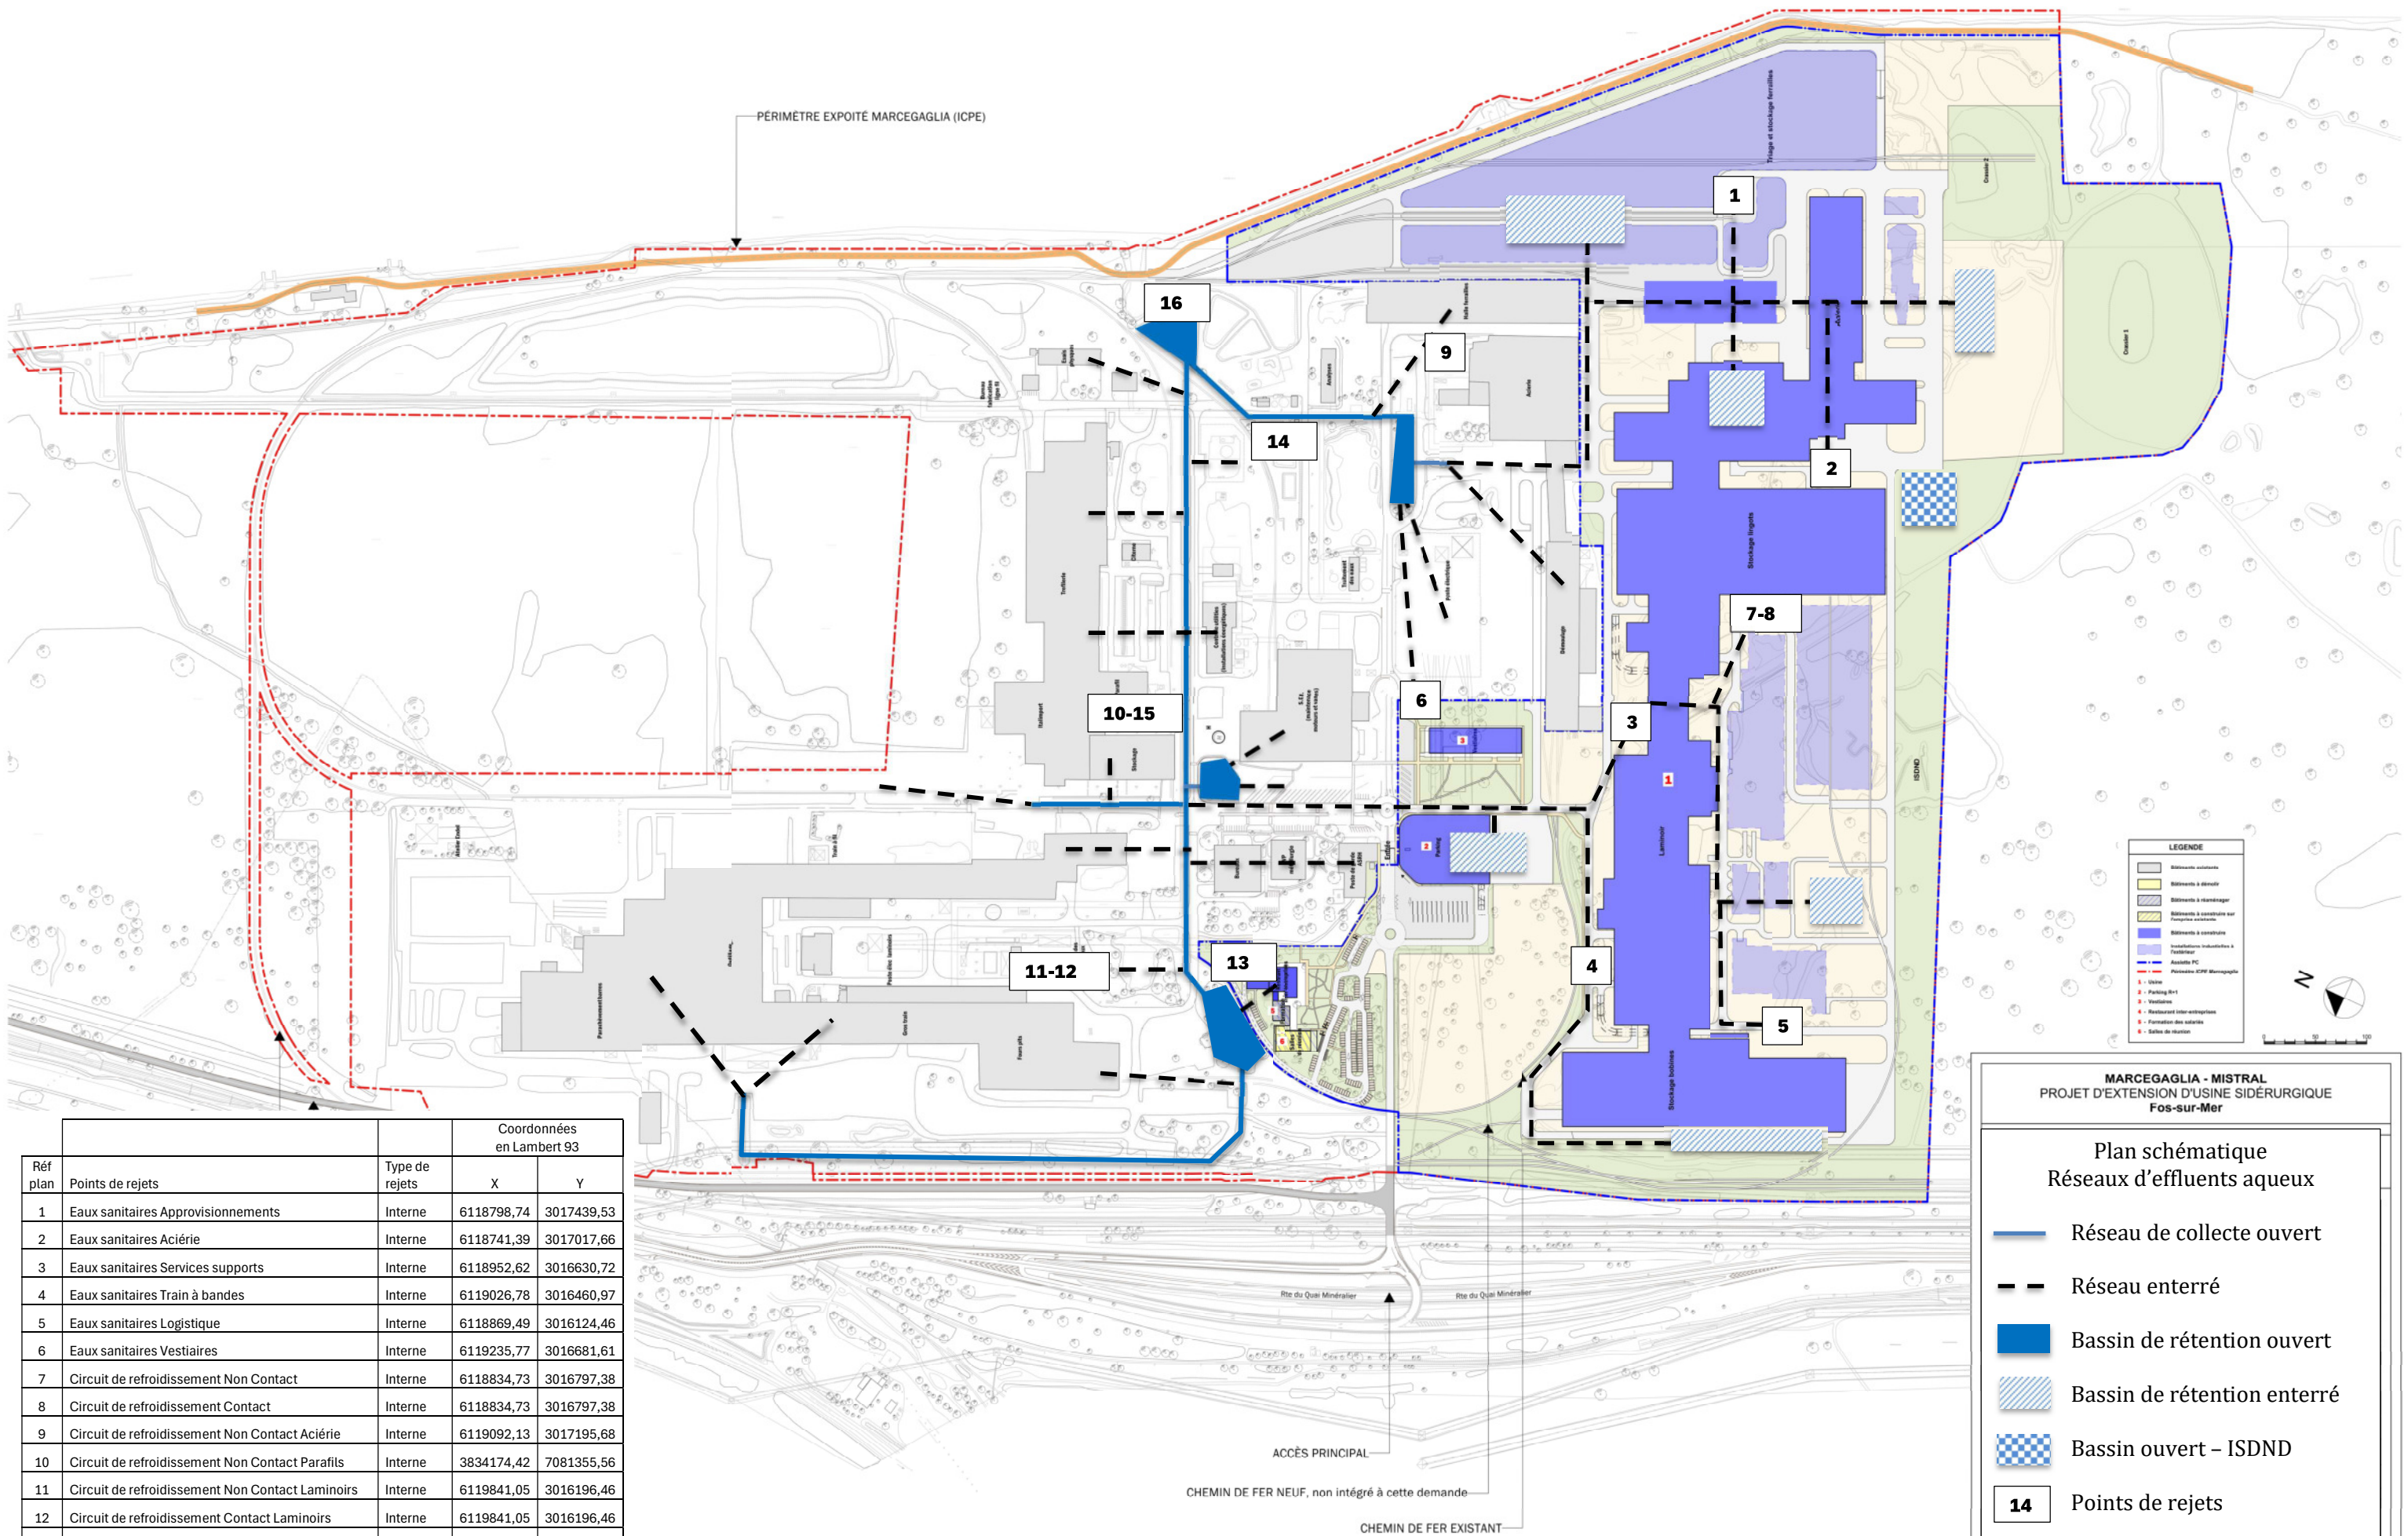

Réf plan	Points de rejets	Type de rejets	Coordonnées en Lambert 93	
			X	Y
1	Eaux sanitaires Approvisionnements	Interne	6118798,74	3017439,53
2	Eaux sanitaires Acierie	Interne	6118741,39	3017017,66
3	Eaux sanitaires Services supports	Interne	6118952,62	3016630,72
4	Eaux sanitaires Train à bandes	Interne	6119026,78	3016460,97
5	Eaux sanitaires Logistique	Interne	6118869,49	3016124,46
6	Eaux sanitaires Vestiaires	Interne	6119235,77	3016681,61
7	Circuit de refroidissement Non Contact	Interne	6118834,73	3016797,38
8	Circuit de refroidissement Contact	Interne	6118834,73	3016797,38
9	Circuit de refroidissement Non Contact Acierie	Interne	6119092,13	3017195,68
10	Circuit de refroidissement Non Contact Parafils	Interne	3834174,42	7081355,56
11	Circuit de refroidissement Non Contact Laminoirs	Interne	6119841,05	3016196,46
12	Circuit de refroidissement Contact Laminoirs	Interne	6119841,05	3016196,46
13	Eaux Restaurant d'entreprise	Interne	6119536,51	3016233,41
14	Unité de traitement des eaux de l'acierie	Interne	6119299,86	3017095,33
15	Station de Neutralisation	Interne	3834174,42	7081355,56
16	Rejet Final	Externe	6119421,01	3017277,74

MARCEGAGLIA - MISTRAL

PROJET D'EXTENSION D'USINE SIDÉRURGIQUE

Fos-sur-Mer

Plan schématique

Réseaux d'effluents aqueux

Réseau de collecte ouvert

Réseau enterré

Bassin de rétention ouvert

Bassin de rétention enterré

Bassin ouvert – ISDND

14

Points de rejets

Projet

Phase

Auteur

Emetteur

Discipline

Zone

Statut

Niveau

Echelle

Intégration PC

N° du plan

Index