
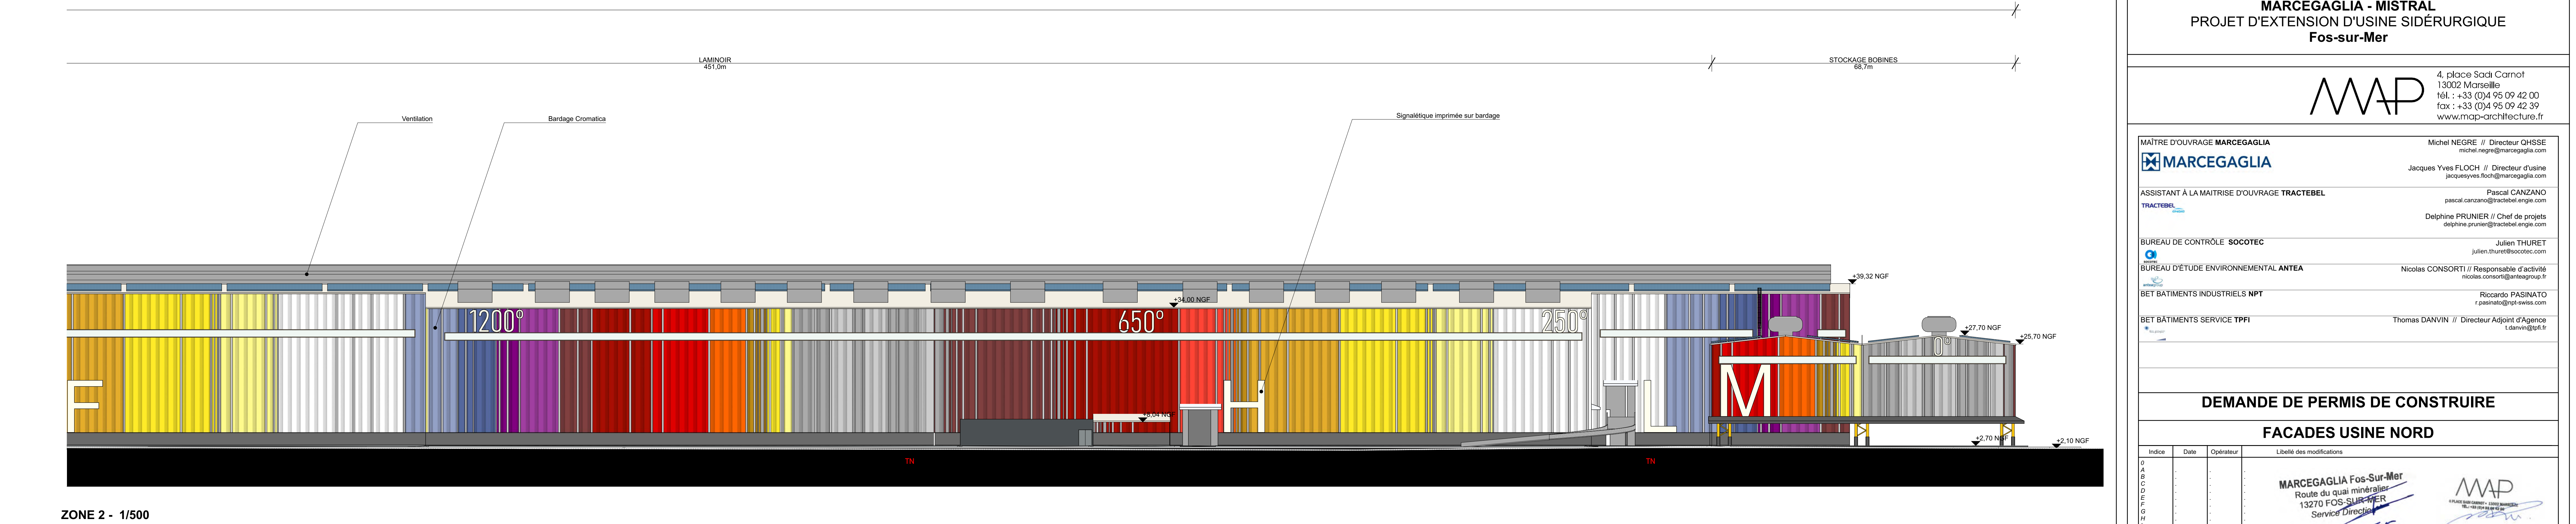
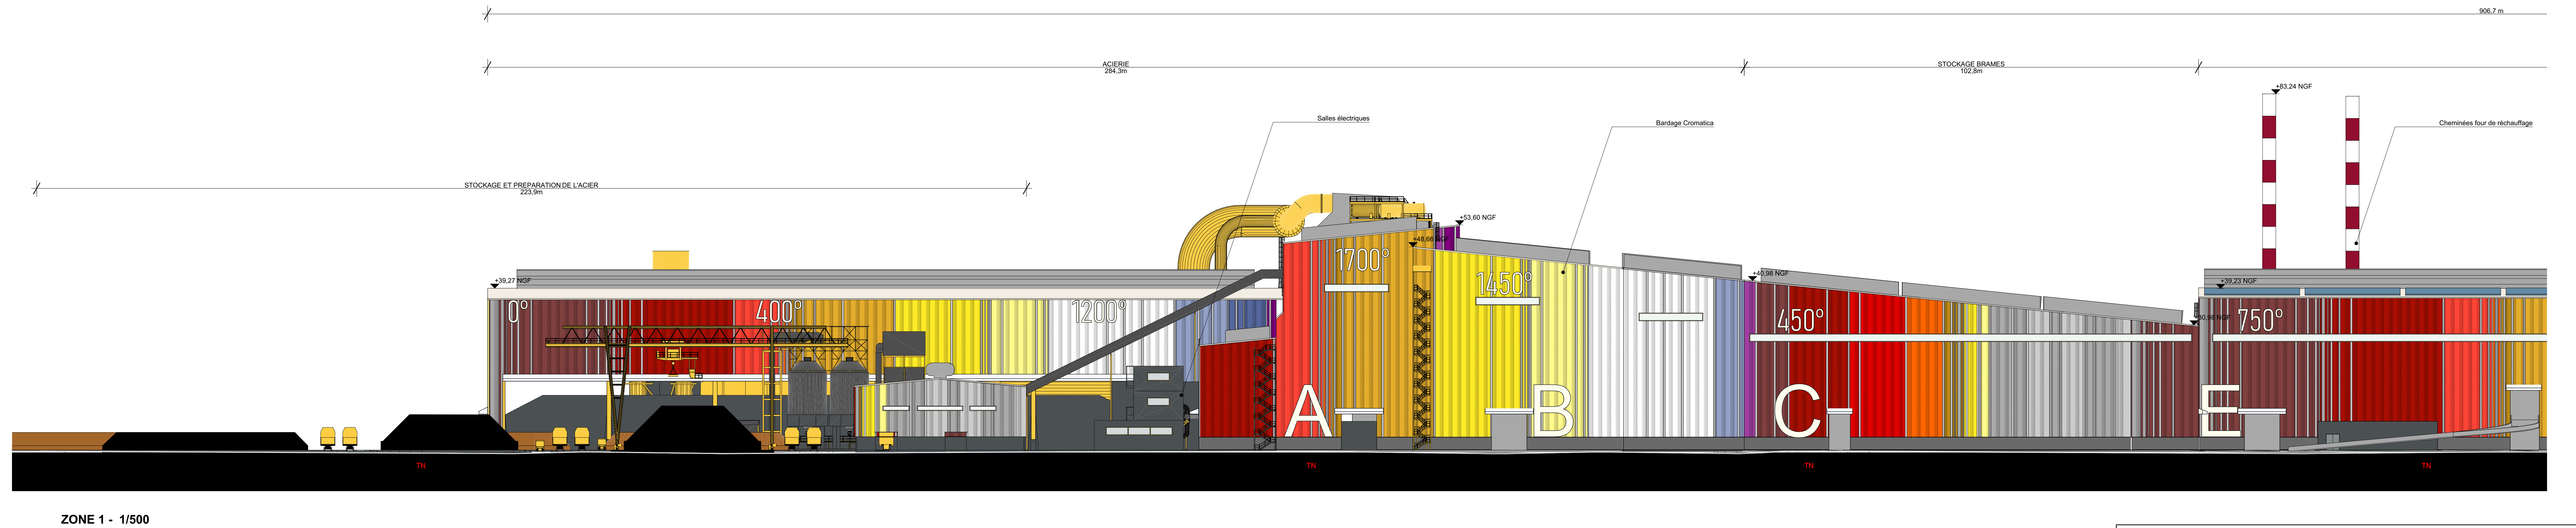


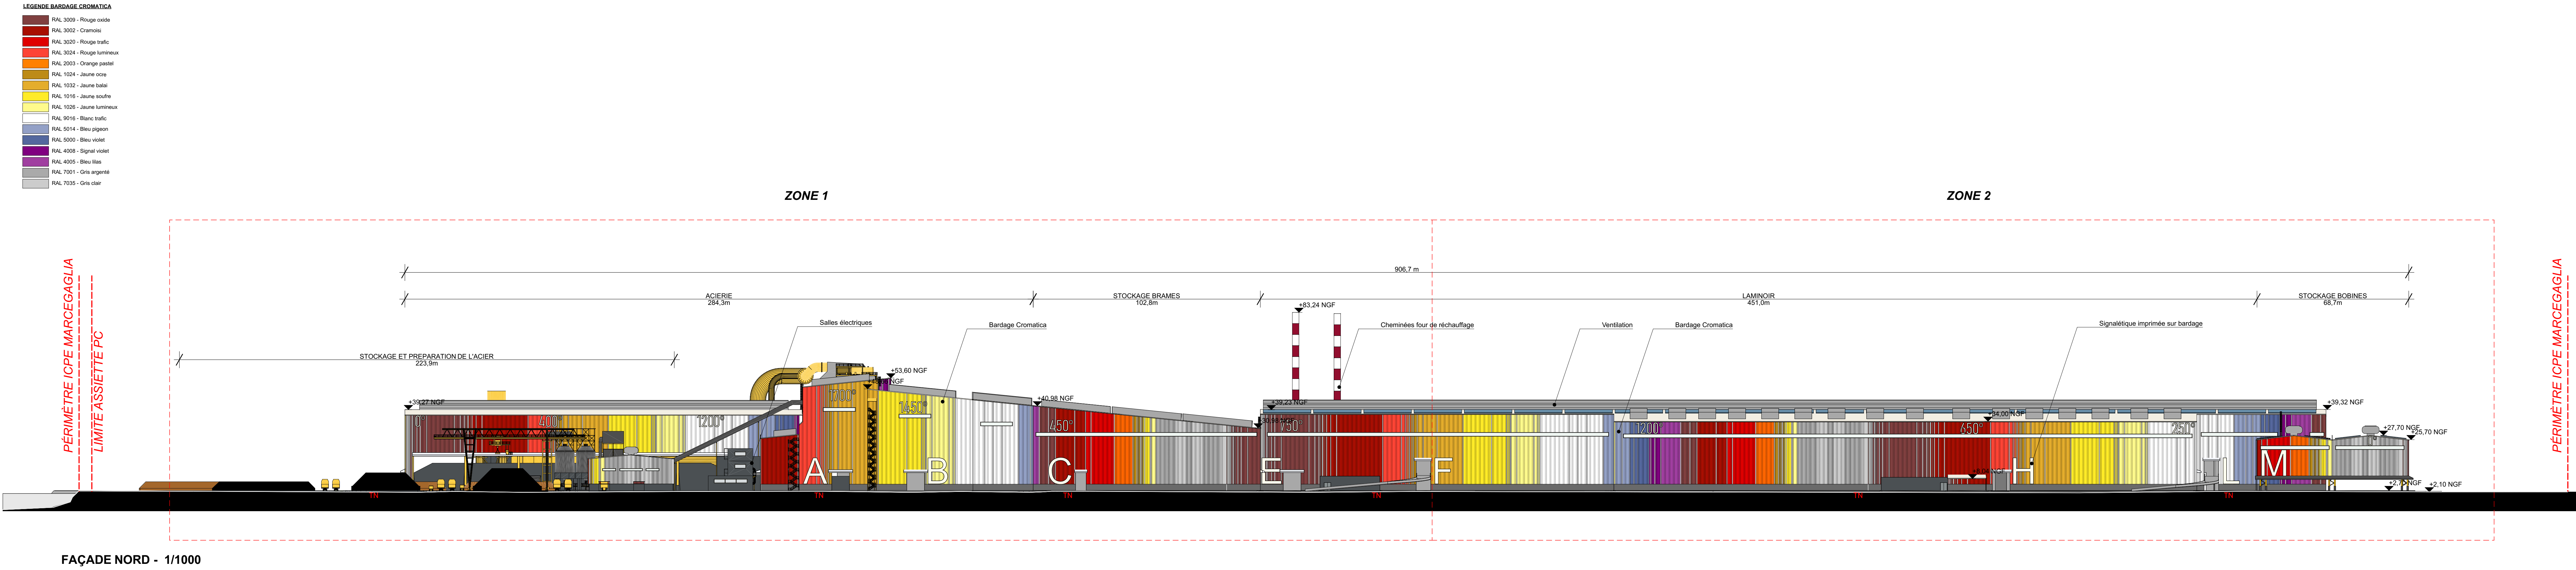

MARCEGAGLIA - MISTRAL
PROJET D'EXTENSION D'USINE SIDÉRURGIQUE
Fos-sur-Mer

MAP 4, place Sadi Carnot
13002 Marseille
Tél. : +33 (0)4 95 09 42 00
Fax : +33 (0)4 95 09 42 99
www.map-architecture.fr

MAÎTRE D'OUVRAGE MARCEGAGLIA
Michel NÈGRE // Directeur QHSE
michel.negre@marcegaglia.com

ASSISTANT À LA MAÎTRISE D'OUVRAGE TRACTEBEL
Pascal CANZANO
pascal.canzano@tractebel.engie.com

BUREAU DE CONTRÔLE SOCOTEC
Julien THURET
julien.thuret@socotec.com

BUREAU D'ÉTUDE ENVIRONNEMENTAL ANTEA
Nicolas CONSORTI // Responsable d'activité
nicolas.consorti@antegrup.fr

BET BATIMENTS INDUSTRIELS NPT
Ricardo PASINATO
r.pasinato@npt-sv.com

BET BATIMENTS SERVICE TPPI
Thomas DANVIN // Directeur Adjoint d'Agence
t.danvin@tpi.fr

DEMANDE DE PERMIS DE CONSTRUIRE
FACADES USINE NORD

Indice	Date	Opérateur	Libellé des modifications
A			
B			
C			
D			
E			
F			
G			
H			
I			
J			
K			


MARCEGAGLIA Fos-Sur-Mer
Route du quai minéralier
13270 FOS-SUR-MER
Service Direction

MAP
Architecture - Urbanisme
13002 Marseille
Tél. : +33 (0)4 95 09 42 00
Fax : +33 (0)4 95 09 42 99
www.map-architecture.fr

Opération N° : 20012 Dessiné par : ISAG Vérifié par : PKRA Visé MROC
Interlocuteur : IMME SAGEMILLER mail : imme.sagemiller@map-architecture.fr Associé map : RT48 Date : 20/05/2020
Form : Unités : M Echelle : 1:1000, 1:500, 1:250

Projet	Phase	Auteur	Émetteur	Discipline	Zone	Bâtiment	Niveau	Étage	Référence PC	N° du plan	Indice
MAR	APS	ISAG	MAP	ARCHI						PC5.1.1	

1. *Chlorophyll a* (Chl *a*)

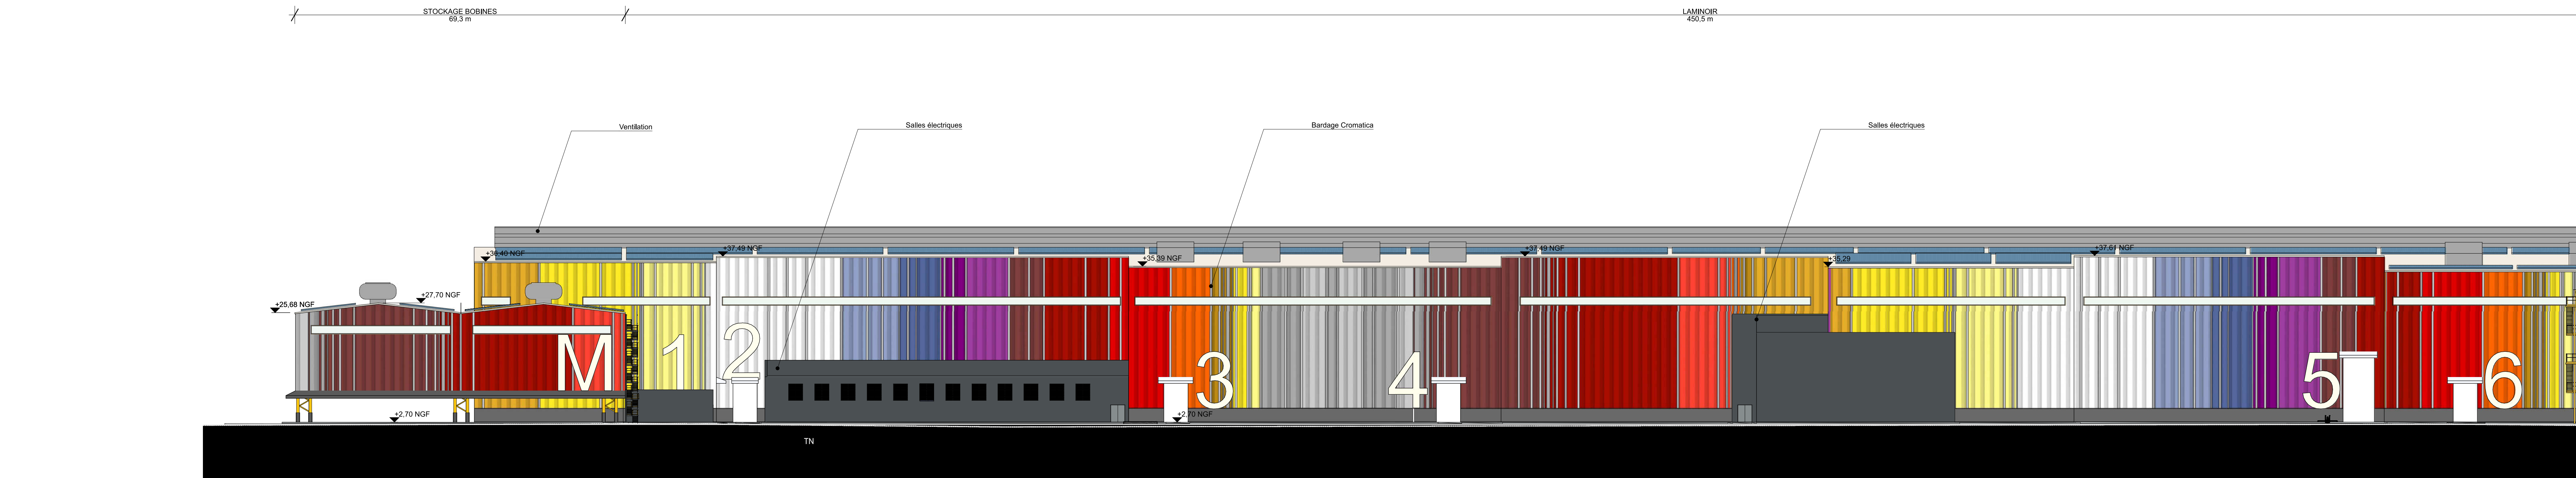

MARCEGAGLIA - MISTRAL

PROJET D'EXTENSION D'USINE SIDERURGIQUE

Fos-sus-Mer

4, place Sadi Carnot
13002 Marseille
tél. : +33 (0)4 95 09 42 00
fax : +33 (0)4 95 09 42 39
www.map-architecture.fr

MAÎTRE D'OUVRAGE **MARCEGAGLIA**

Michel NEGRE / Directeur QHSE
michel.negre@marcegaglia.com

Jacques Yves FLOCH / Directeur d'usine
jacques.yves.floch@marcegaglia.com

ASSISTANT À LA MAÎTRISE D'OUVRAGE **TRACTEBEL**

Pascal CANZANO
pascal.canzano@tractebel-europe.com

Déline PRUNIER / Chef de projets
deline.prunier@tractebel-europe.com

BUREAU DE CONTRÔLE **SOCOTEC**

Julien THURET

julien.thuret@socotec.com

BUREAU D'ÉTUDE ENVIRONNEMENTAL **ANTEA**

Nicolas CONSORTI / Responsable d'activité
nicolas.consorti@anteagroup.fr

BET BATIMENTS INDUSTRIELS **NPT**

Ricardo PASINATO

r.pasinato@npt-europe.com

BET BATIMENTS SERVICE **TPI**

Thomas DANVIN / Directeur Adjoint d'Agence
tdanvin@tpi.fr


DEMANDE DE PERMIS DE CONSTRUIRE

FACADES USINE SUD

Indico	Date	Opérateur	Libellé des modifications
A B C D E F G H I J K			MARCEGAGLIA Fos-Sus-Mer Route du quai minéralier 13270 FOS-SUS-MER Service Direction <i>SXF</i> MAP FACADES USINE SUD - 100% PROJET <i>[Signature]</i>

Opération N°	260012	Dessiné par	ISAG	Vérifié par	PKRA	Visé	MROC	Assocé map	RTAR	Date	26/05/2006
Introucheur	MMME SAGEMULLER	mail	mmme.sagemuller@map-architecture.fr	Format		Unités	M	Echelle	1/1000, 1/500		
MAP	APS	ISAG	MAP	ARCHI						PC5.1.2	
Projet	Phase	Auteur	Emetteur	Discipline	Zone	Bâtiment	Niveau	Etage	Référence PC	N° du plan	Incid

- [illegible]

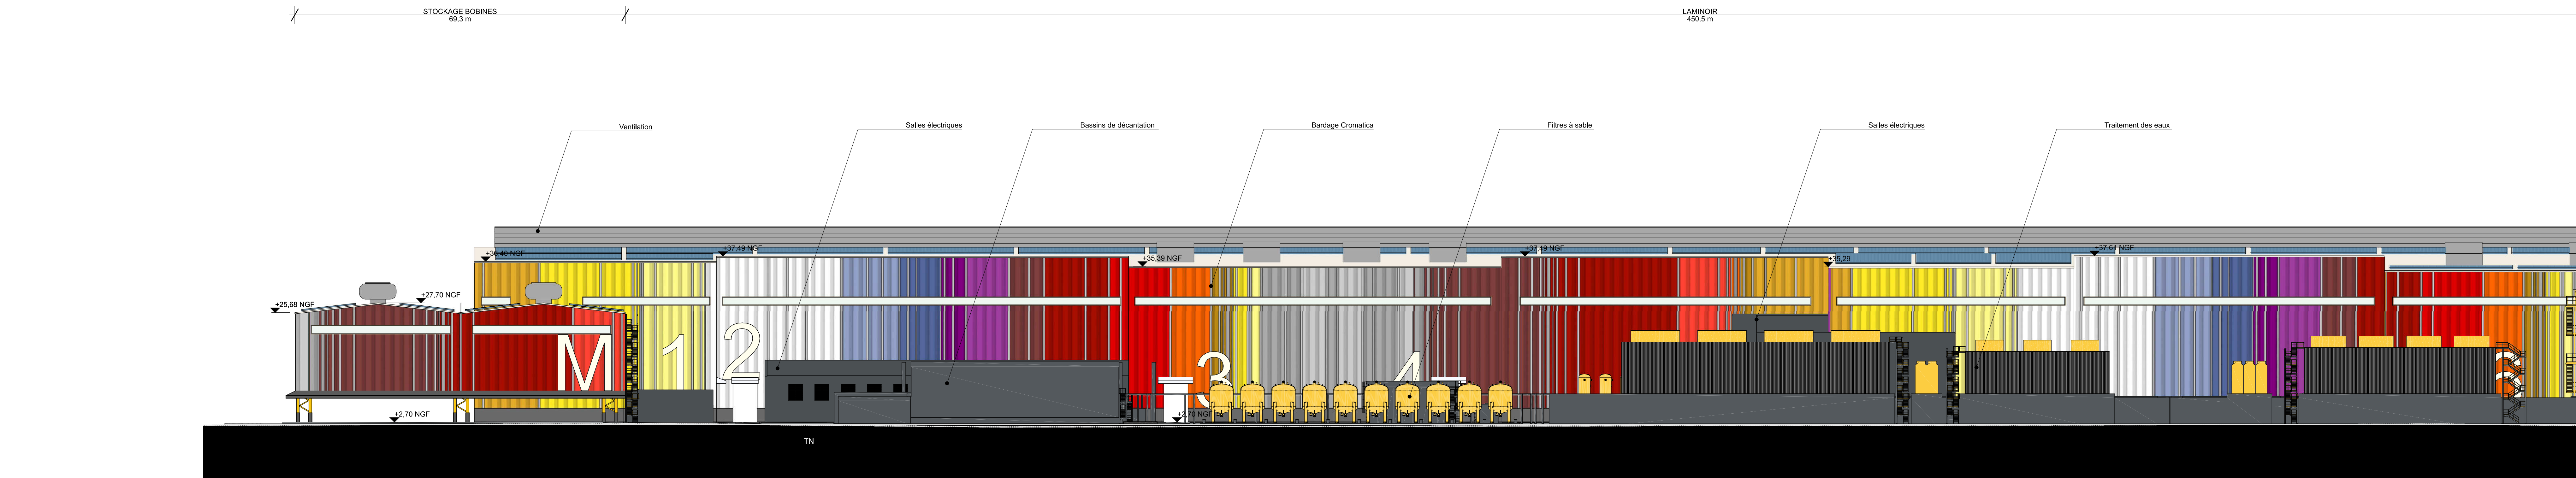

MARCEGAGLIA - MISTRAL
PROJET D'EXTENSION D'USINE SIDÉRURGIQUE
Fos-sur-Mer

MAP

4, place Sadi Carnot
13002 Marseille
tél. : +33 (0)4 95 09 42 00
fax : +33 (0)4 95 09 42 39
www.map-architecture.fr

MAÎTRE D'OUVRAGE MARCEGAGLIA

Michel NEGRE // Directeur QHSSE
michelNegre@marcegaglia.com

ASSISTANT À LA MAÎTRISE D'OUVRAGE TRACTEBEL

Pascal CANZANO
pascal.canzano@fractebelengie.com



Delphine PRUNIER // Chef de projets
delphine.prunier@streetstyle.com

BUREAU DE CONTRÔLE SOCOTEC

Julien THURET
julien.thuret@corotex.com

BUREAU D'ÉTUDE ENVIRONNEMENTAL ANTEA

CONSORTI // Responsable d'activité
nicolas.consorti@anteagroup.fr

BET BATIMENTS INDUSTRIELS NPT

Riccardo PASINATO
r.pasinato@post-swiss.com

DEMANDE DE PERMIS DE CONSTRUIRE


FACADES USINE SUD avec équipements

Indice	Date	Operateur	Liberté des modifications
0 A B S O L U T E M E N T			MARCEGAGLIA Fos-Sur-Mer Route du quai minéralier 13270 FOS-SUR-MER Service Direction <i>S.F.</i> <i>MMP</i> 4 PLACE DE L'INDUSTRIE - 13000 MARSEILLE TEL : 04 91 84 00 00


Opération N°: 260012	Dessiné par: ISAG	Vérifié par: PKRA	Visa: MROC	Associé map: RTAR	Date: 26/05/2026
Interlocuteur: IMME SAGEMULLER			mail: imme.sagemuller@map-architecture.fr	Format:	Unités: M Echelle: 1:1000, 1:500

MAR	APS	ISAG	MAP	ARCHI						PC5.1.3	
Projet	Phase	Auteur	Emetteur	Discipline	Zone	Bâtiment	Niveau	Etage	Référence PC	N° du plan	Indice


- LEGENDE BARDAGE CHROMATICA**
- | | |
|---|---------------------------|
|  | RAL 3009 - Rouge coque |
|  | RAL 3002 - Cramail |
|  | RAL 3020 - Rouge trafic |
|  | RAL 3024 - Rouge lumineux |
|  | RAL 2003 - Orange pastel |
|  | RAL 1024 - Jaune or |
|  | RAL 1032 - Jaune balt |
|  | RAL 1016 - Jaune souffre |
|  | RAL 1026 - Jaune lumineux |
|  | RAL 9016 - Blanc trafic |
|  | RAL 5014 - Bleu pigeon |
|  | RAL 5000 - Bleu violet |
|  | RAL 4006 - Signal violet |
|  | RAL 4005 - Bleu lilas |
|  | RAL 7001 - Gris argenté |
|  | RAL 7035 - Gris clair |

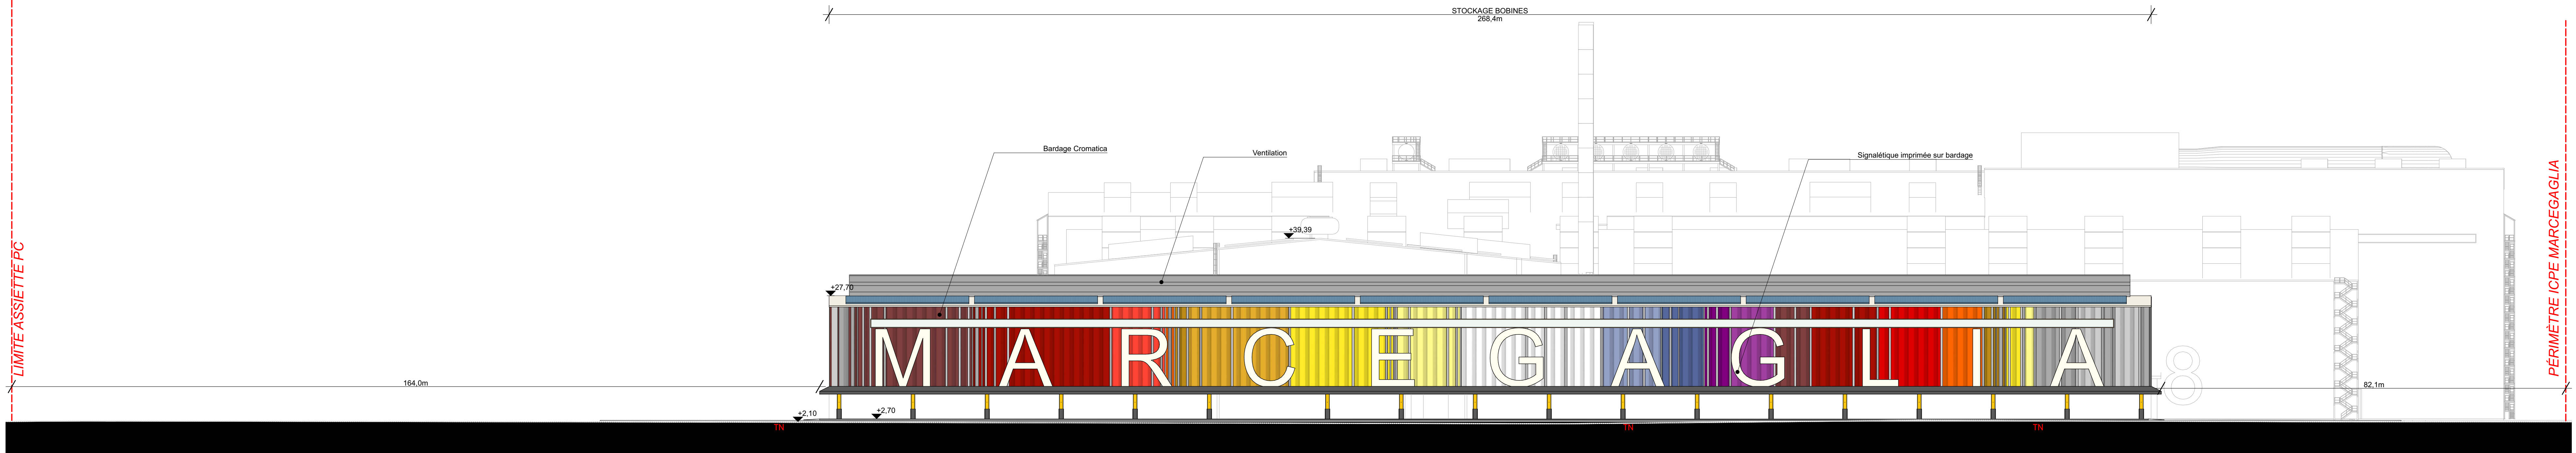

FAÇADE OUEST - 1/500

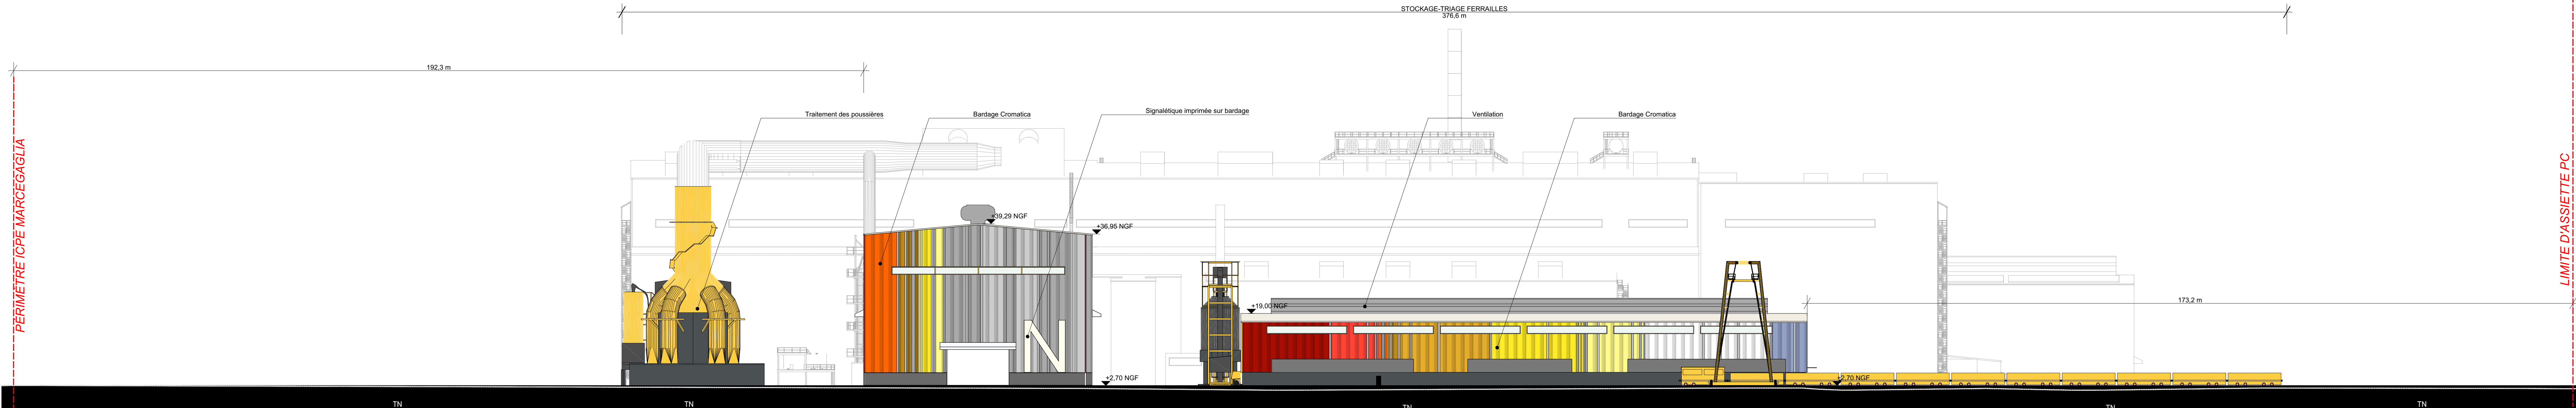


FAÇADE EST 1 - 1/500

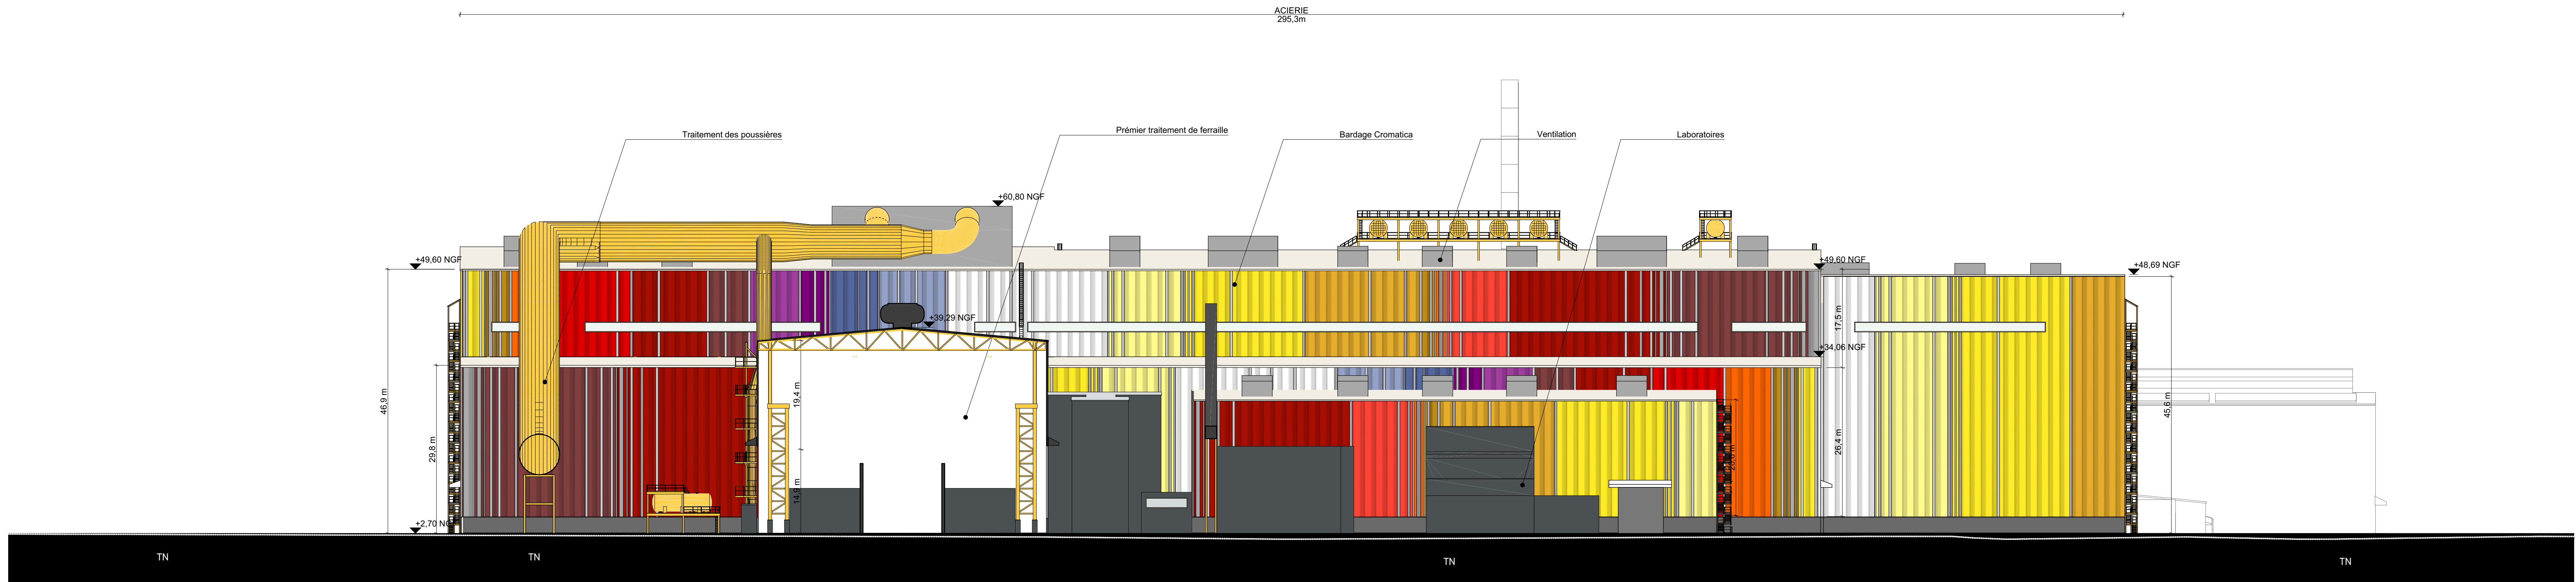


FAÇADE EST 2 - 1/500


MARCEGAGLIA - MISTRAL PROJET D'EXTENSION D'USINE SIDÉRURGIQUE Fos-sur-Mer											
4, place Sadi Carnot 13002 Marseille tél : + 33 (0)4 95 09 42 00 fax : + 33 (0)4 95 09 42 39 www.mmap-architecte-tur.fr											
MÂÎTRE D'OUVRAGE MARCEGAGLIA 				Michel NEGRE // Directeur QHSE michel.negre@marcegaglia.com							
ASSISTANT À LA MAÎTRISE D'OUVRAGE TRACTEBEL TRACTEBEL				Pascal CANZANO pascal.canzano@tractebel-engie.com							
				Delphine PRUNIER // Chef de projets delphine.prunier@tractebel-engie.com							
BUREAU DE CONTRÔLE SOCOTEC 				Julien THURET julien.thuret@socotec.fr							
BUREAU D'ÉTUDE ENVIRONNEMENTAL ANTEA 				Nicolas CONSORTI // Responsable d'activité nicolas.consorti@antegroup.fr							
BET BATIMENTS INDUSTRIELS NPT 				Ricardo PASINATO r.pasinato@npt-swiss.com							
BET BÂTIMENTS SERVICE TPI 				Thomas DANVIN // Directeur Adjoint d'Agence t.danvin@tigit.fr							
DEMANDE DE PERMIS DE CONSTRUIRE											
FACADES USINE EST - OUEST											
Indico	Date	Opérateur	Libellé des modifications								
O A B C D E F G H J K											
Opération n° : 260012 Dessiné par : ISAG Vérifié par : PKIRA Visa : MRSC Associé map : RTAR Date: 2005/02/28											
Interlocuteur : MMIE SACOMALLER mail : mme.sacomaller@mmap-architectes.fr Format : Usine : M Coûtes : 1,500 / 1,250											
G:\Projet\MARCEGAGLIA\projet\indico et 1 à 10 projet\mes annuaires\annuaire_mmr.docx											
MAR	APS	ISAG	MAP	ARCHI				PCS 1,4			
Projet	Phase	Auteur	Emetteur	Discipline	Zone	Bâtiment	Niveau	Etag	Reference PC	N° du plan	Indice

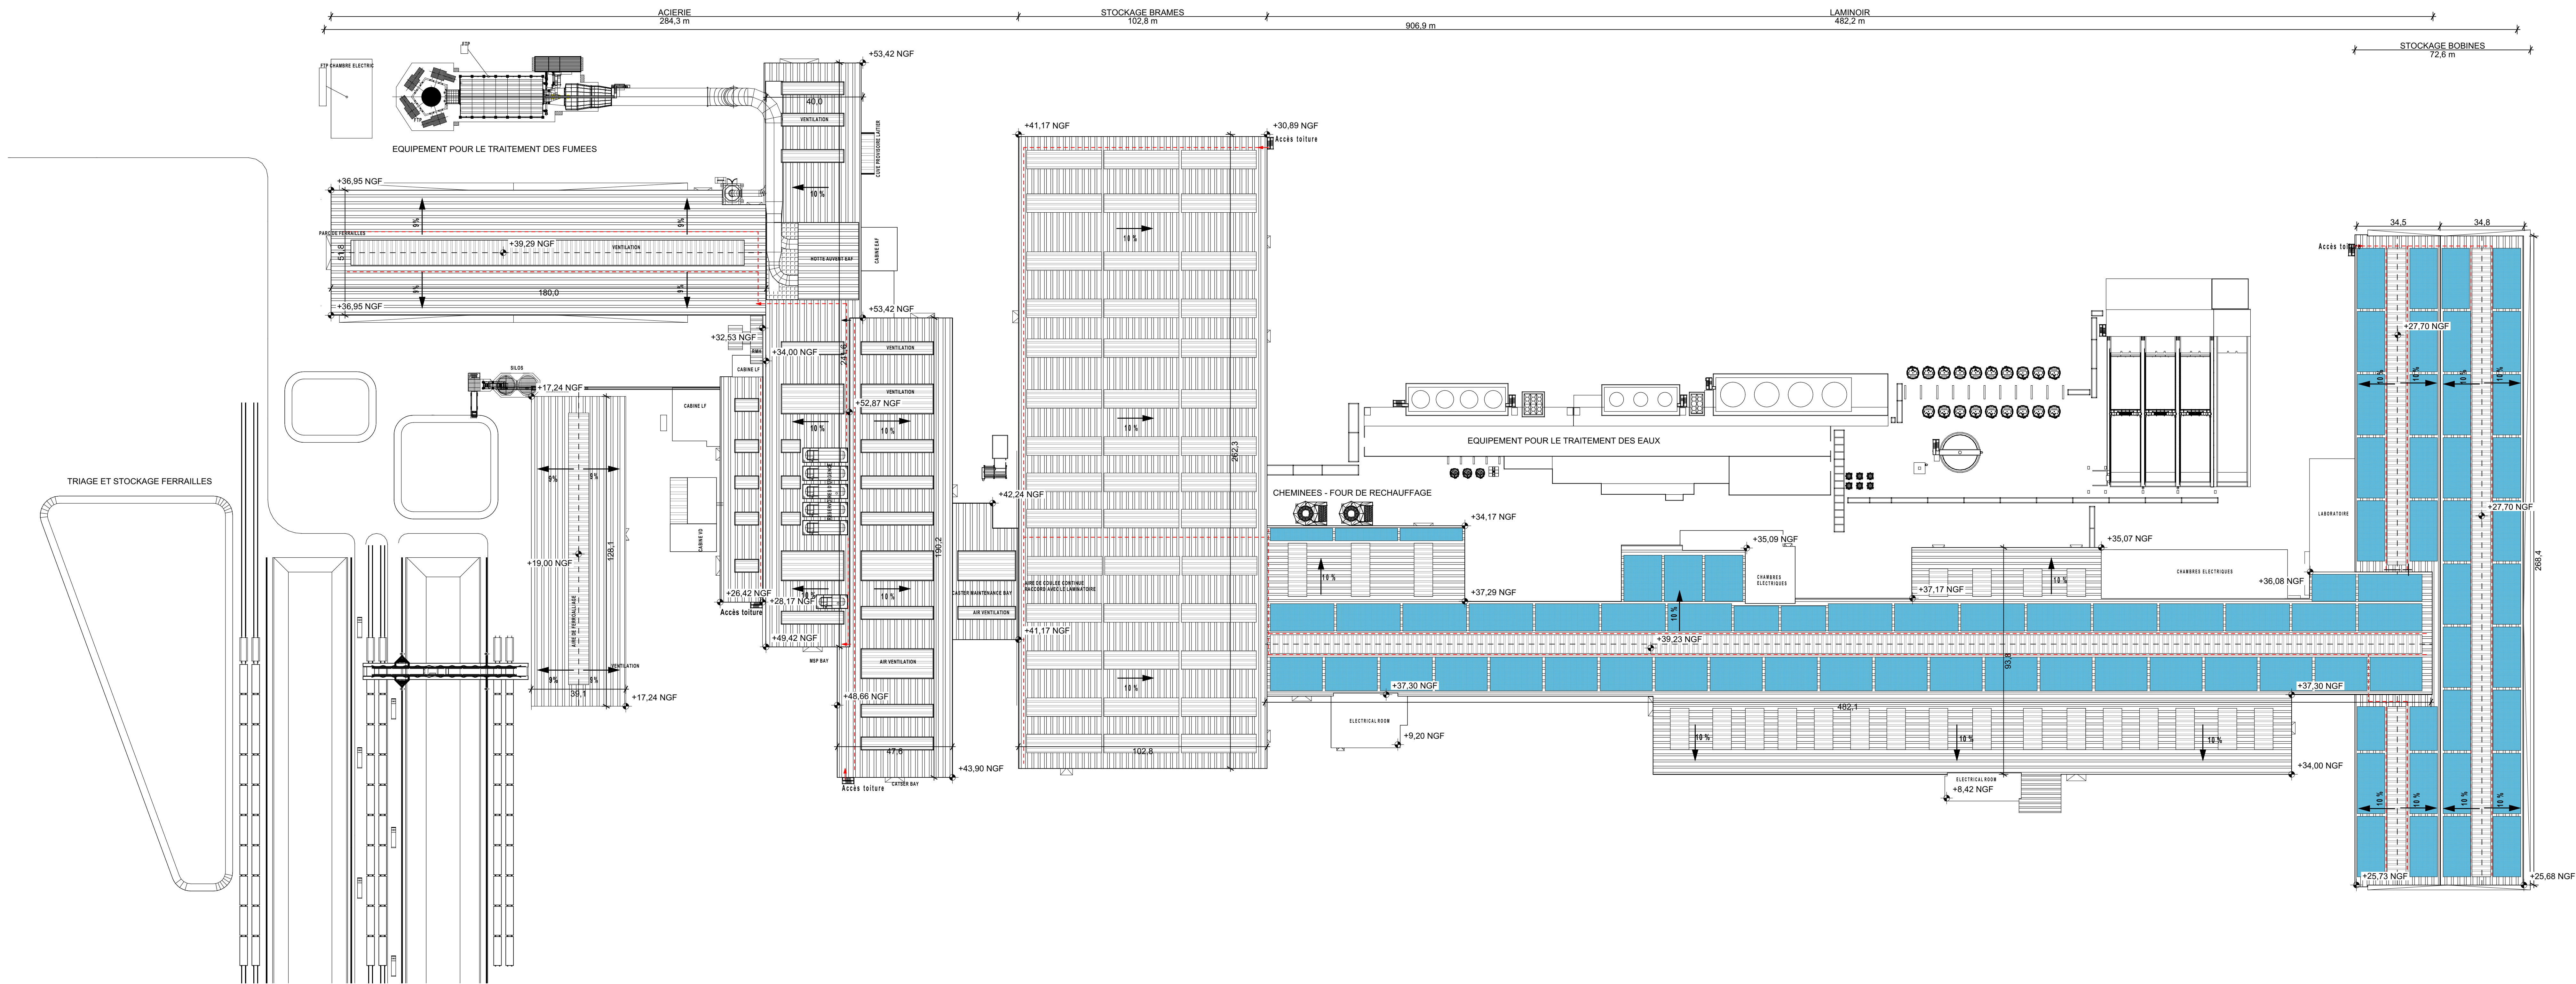


MARCEGAGLIA - MISTRAL PROJET D'EXTENSION D'USINE SIDÉRURGIQUE Fos-sur-Mer	
MARCEGAGLIA 4, place Sadi Carnot 13002 Marseille tél. : +33 (0)4 95 09 42 00 fax : +33 (0)4 95 09 42 99 www.mqp-architecture.fr	
MAÎTRE D'OUVRAGE MARCEGAGLIA Michel NÉGRE // Directeur QHSE michel.negre@marcegaglia.com	
ASSISTANT À LA MAÎTRISE D'OUVRAGE TRACTEBEL Pascal CANZANO pascal.canzano@tractebel.engie.com	
BUREAU DE CONTRÔLE SOCOTEC Julien THURET julien.thuret@socotec.com	
BUREAU D'ÉTUDE ENVIRONNEMENTAL ANTEA Nicolas CONSORTI // Responsable d'activité nicolas.consorti@antegrup.fr	
BET BATIMENTS INDUSTRIELS NPT Ricardo PASINATO r.pasinato@npt-svsa.com	
BET BATIMENTS SERVICE TPEI Thomas DANVIN // Directeur Adjoint d'Agence t.danvin@tpe.fr	
DEMANDE DE PERMIS DE CONSTRUIRE	
FACADES USINE - PLAN TOITURE	
<table><tr><th>Indice</th><th>Date</th><th>Opérateur</th><th>Libellé des modifications</th></tr><tr><td>A</td><td></td><td></td><td></td></tr><tr><td>B</td><td></td><td></td><td></td></tr><tr><td>C</td><td></td><td></td><td></td></tr><tr><td>D</td><td></td><td></td><td></td></tr><tr><td>E</td><td></td><td></td><td></td></tr><tr><td>F</td><td></td><td></td><td></td></tr><tr><td>G</td><td></td><td></td><td></td></tr><tr><td>H</td><td></td><td></td><td></td></tr><tr><td>I</td><td></td><td></td><td></td></tr><tr><td>J</td><td></td><td></td><td></td></tr><tr><td>K</td><td></td><td></td><td></td></tr></table> MARCEGAGLIA Fos-Sur-Mer Route du quai minéralier 13270 FOS-SUR-MER Service Direction MARCEGAGLIA		Indice	Date	Opérateur	Libellé des modifications	A				B				C				D				E				F				G				H				I				J				K			
Indice	Date	Opérateur	Libellé des modifications	
A	
B	
C	
D	
E	
F	
G	
H	
I	
J	
K	
Opération N°: 200012 Dessiné par: ISAG Vérifié par: PKRA Visé: MROC Associé: mqp: RT48 Date: 20/05/2020	
Interlocuteur: IMME SAGEMILLER mail: imme.sagemiller@mqp-architecture.fr Format: Unités: M Echelle: 1:1000	
MAR APS ISAG MAP ARCHI	
Projet Phase Auteur Emetteur Discipline Zone Bâtiment Niveau Etage Référence PC N° du plan Indice	
PC5.1.5	

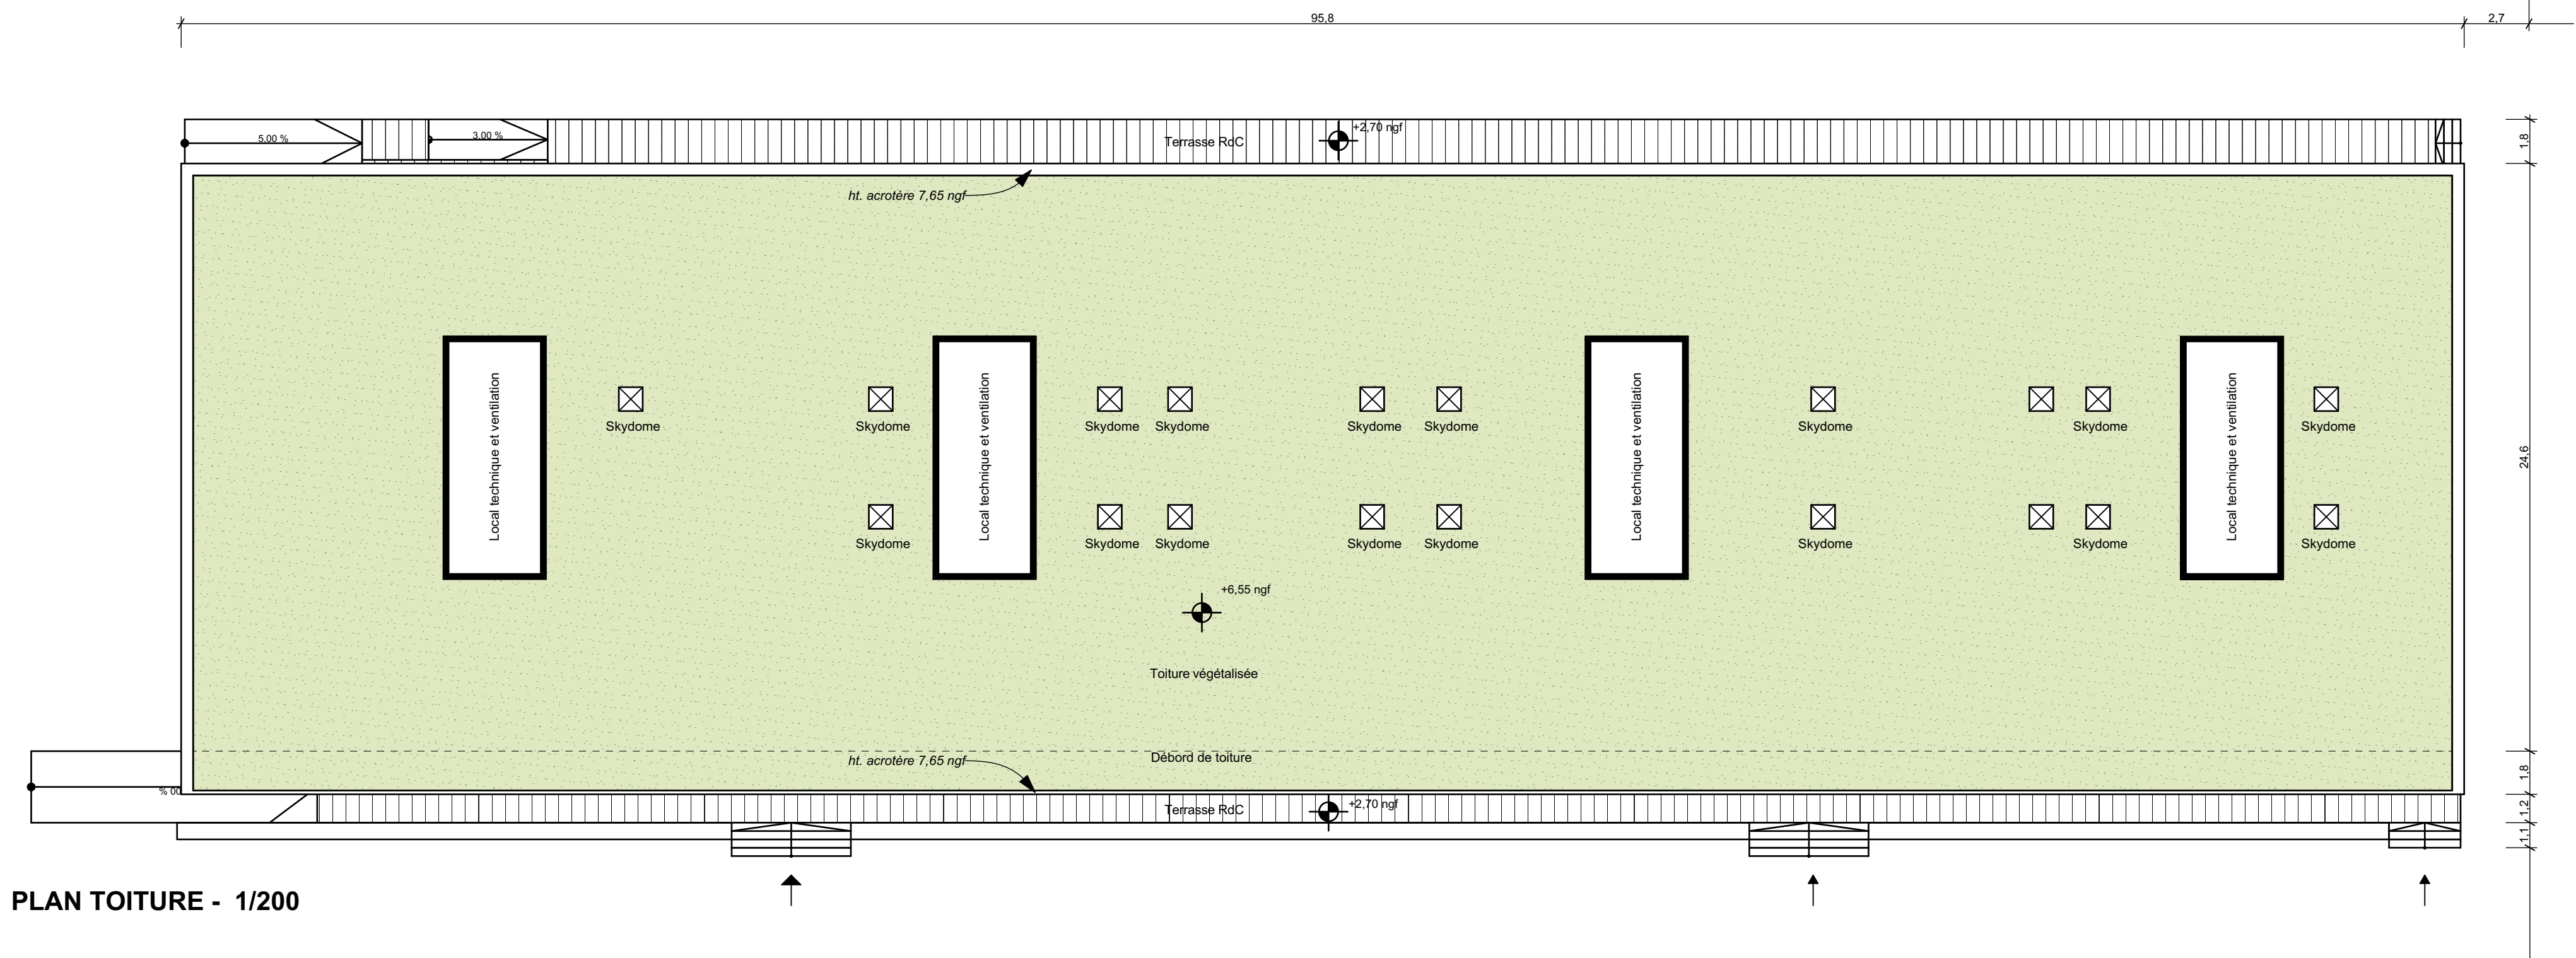


PLAN TOITURE - 1/200

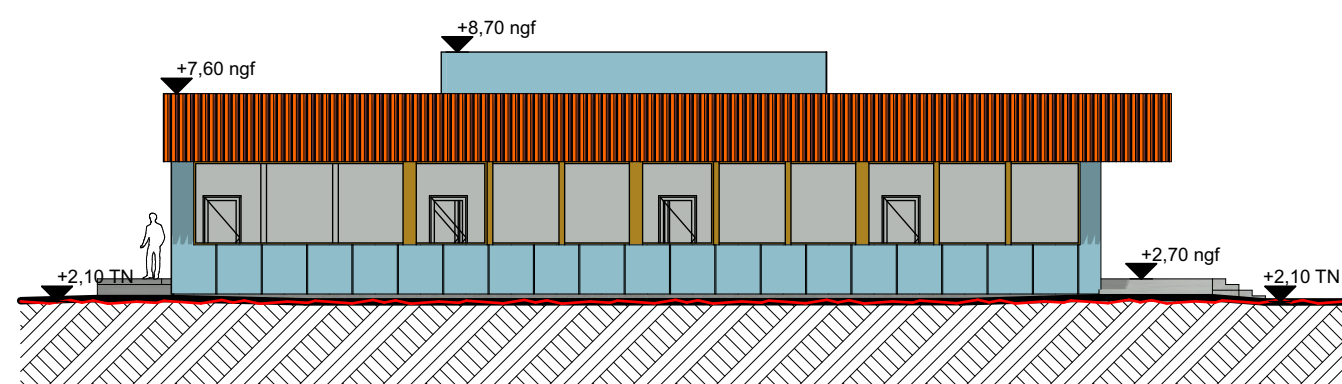


FAÇADE NORD - 1/200

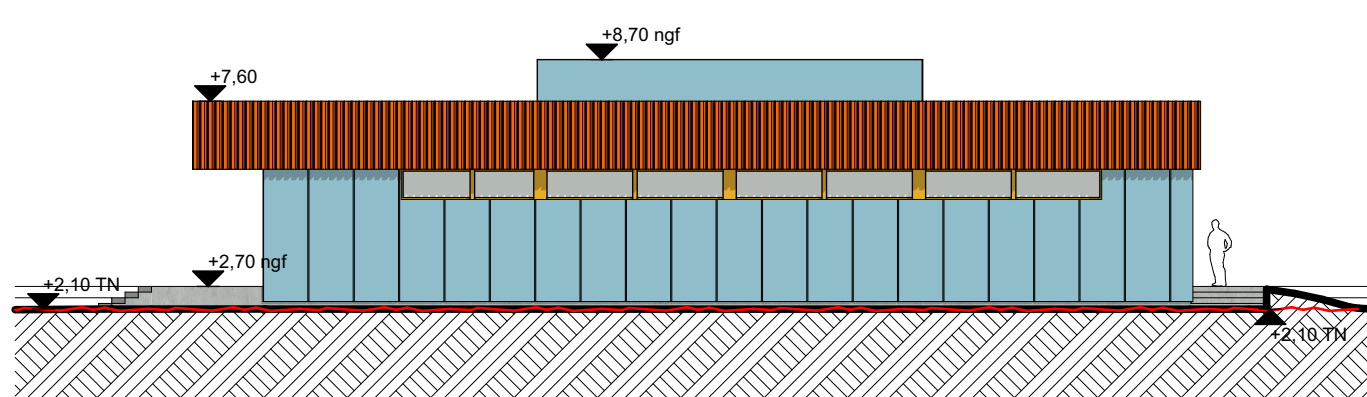


FAÇADE SUD - 1/200

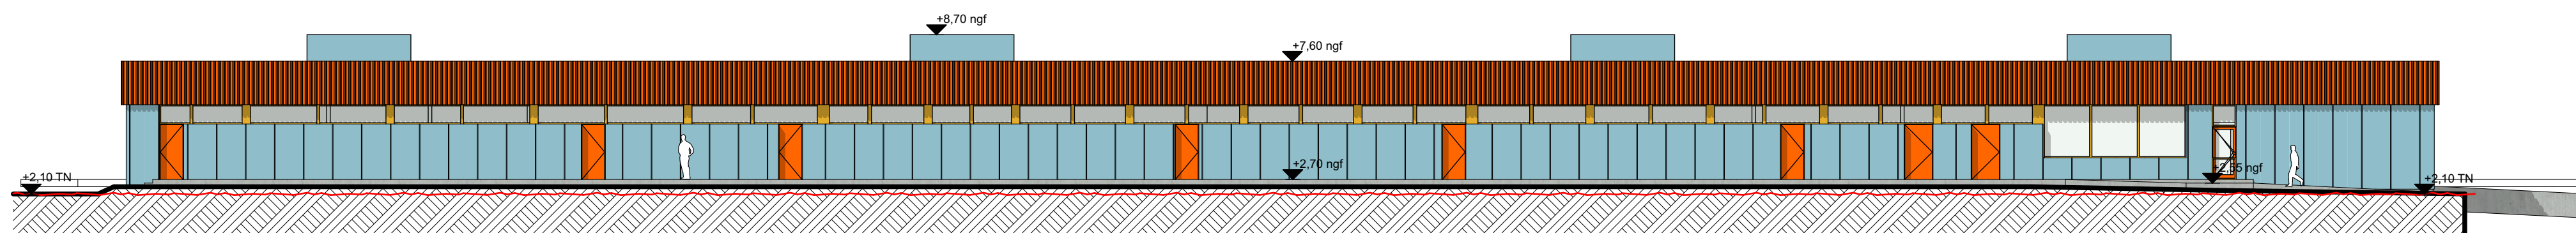

FAÇADE EST - 1/200

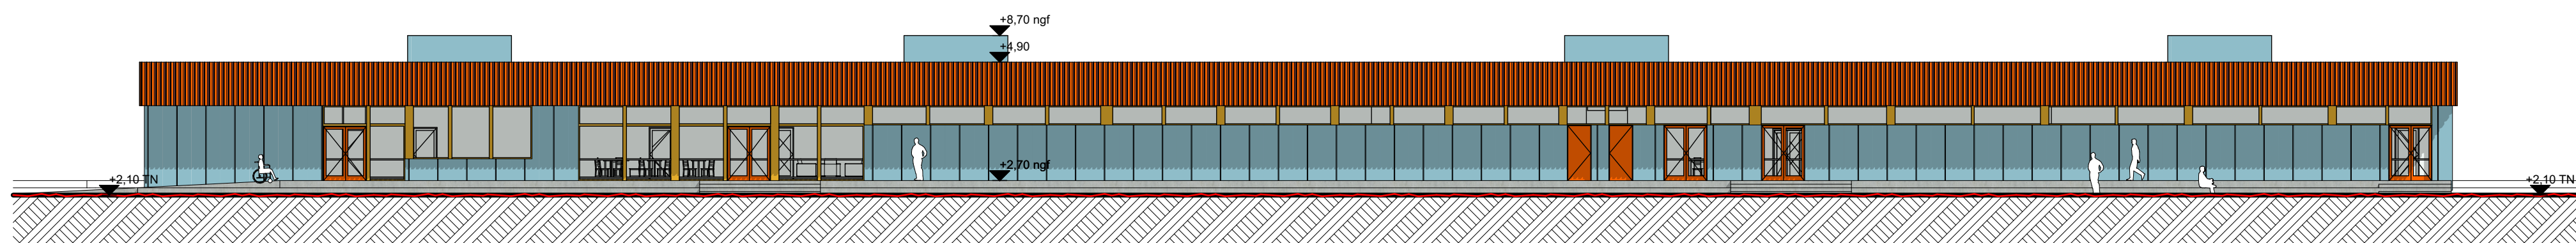

FAÇADE OUEST - 1/200

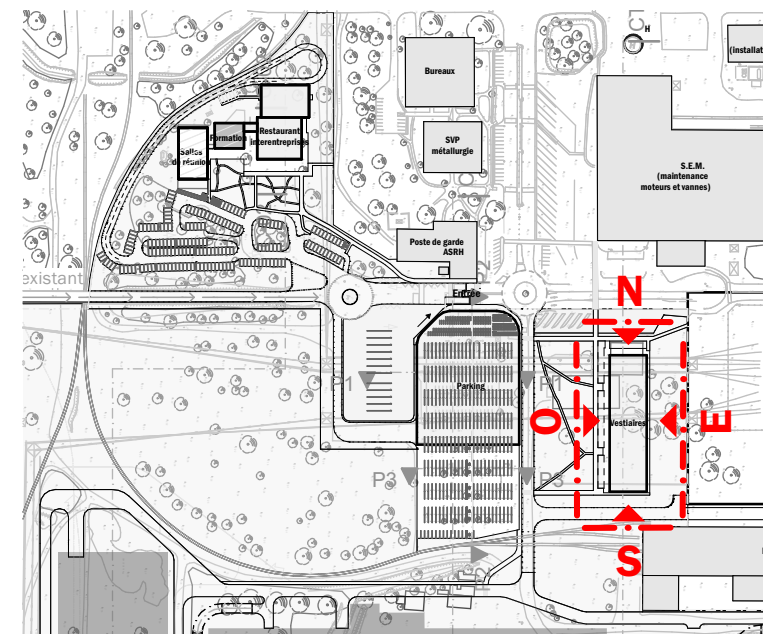

MARCEGAGLIA - MISTRAL
PROJET D'EXTENSION D'USINE SIDÉRURGIQUE
Fos-sur-Mer



4, place Sadi Carnot
13002 Marseille
tél. : +33 (0)4 95 09 42 00
fax : +33 (0)4 95 09 42 39
www.map-architecture.fr


MAÎTRE D'OUVRAGE MARCEGAGLIA		Michel NEGRE // Directeur QHSE michel.negre@marcegaglia.com	
		Jacques Yves FLOCH // Directeur d'usine jacquesyves.floch@marcegaglia.com	
ASSISTANT À LA MAÎTRISE D'OUVRAGE TRACTEBEL		Pascal CANZANO pascal.canzano@tractebel.engie.com	
		Delphine PRUNIER // Chef de projets delphine.prunier@tractebel.engie.com	
BUREAU DE CONTRÔLE SOCOTEC		Julien THURET julien.thuret@socotec.com	
		BUREAU D'ÉTUDE ENVIRONNEMENTAL ANTEA	
		Nicolas CONSORTI // Responsable d'activité nicolas.consorti@anteagroup.fr	
BET BÂTIMENTS INDUSTRIELS NPT		Riccardo PASINATO r.pasinato@npt-swiss.com	
BET BÂTIMENTS SERVICE TPFI		Thomas DANVIN // Directeur Adjoint d'Agence t.danvin@tpfi.fr	

DEMANDE DE PERMIS DE CONSTRUIRE

FACADE VESTIAIRES

Indice	Date	Opérateur	Libellé des modifications
A	.	.	MARCEGAGLIA Fos-Sur-Mer Route du quai minéralier 13270 FOS-SUR-MER Service Direction
B	.	.	
C	.	.	
D	.	.	
E	.	.	
F	.	.	
G	.	.	
H	.	.	
I	.	.	
J	.	.	
K	.	.	

Opération N°: 260012		Dessiné par: ISAG		Vérifié par: PKRA		Visa: MROC		Associé map: RTAR		Date: 26/05/2026	
Interlocuteur: IMME SAGEMULLER				mail: imme.sagemuller@map-architecture.fr				Format:		Unités: M Echelle: 1:200	
* Tous droits réservés. Toute réimpression ou utilisation non autorisée sans la permission écrite de la société IMME SAGEMULLER est formellement interdite.											
MAR APS ISAG MAP ARCHI											
Projet	Phase	Auteur	Emetteur	Discipline	Zone	Bâtiment	Niveau	Etage	Référence PC	PC5.2	Indice

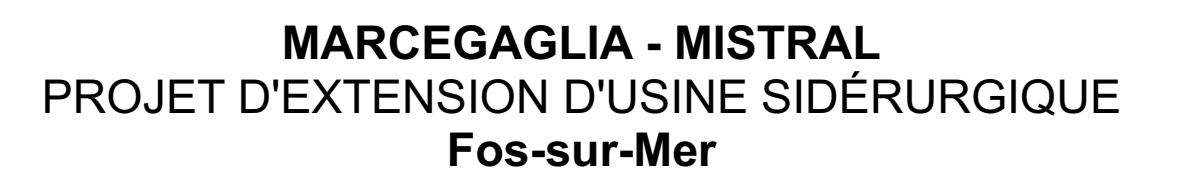

4, place Sadi Carnot
13002 Marseille
tél. : +33 (0)4 95 09 42 00
fax : +33 (0)4 95 09 42 39
www.map-architecture.fr

Michel NEGRE // Directeur QHSSE
michel.negre@marcegaglia.com



Pascal CANZANO
pascal.canzano@tractebel.engie.com



Delphine PRUNIER // Chef de projets
delphine.prunier@tractebel.engie.com

Julien THURET
julien.thuret@socotec.com

CONSORTI // Responsable d'activité
nicolas.consorti@antegroup.fr

Riccardo PASINATO
r.pasinato@npt.univie.it

ANVIN // Directeur Adjoint d'Agence
A.anvin@tcf.fr

DEMANDE DE PERMIS DE CONSTRUIRE


FACADE RIE - FORMATION

MARCEGAGLIA Fos-Sur-Mer
Route du quai minéralier
13270 FOS-SUR-MER
Service Direction

MAP
PLACE SADI CARNOT • 13002 MARSEILLE
TEL: +33 (0) 91 80 42 90

Rif. T:050-OP-MAP/2020/260012 Marcegaglia Fov/05 PC AT OP PCM/020 Piano arch/260012 Marcegaglia PM.pin

MAR	APS	ISAG	MAP	ARCHI						PC5.3.1	
Projet	Phase	Auteur	Emetteur	Discipline	Zone	Bâtiment	Niveau	Etage	Référence PC	N° du plan	Indice

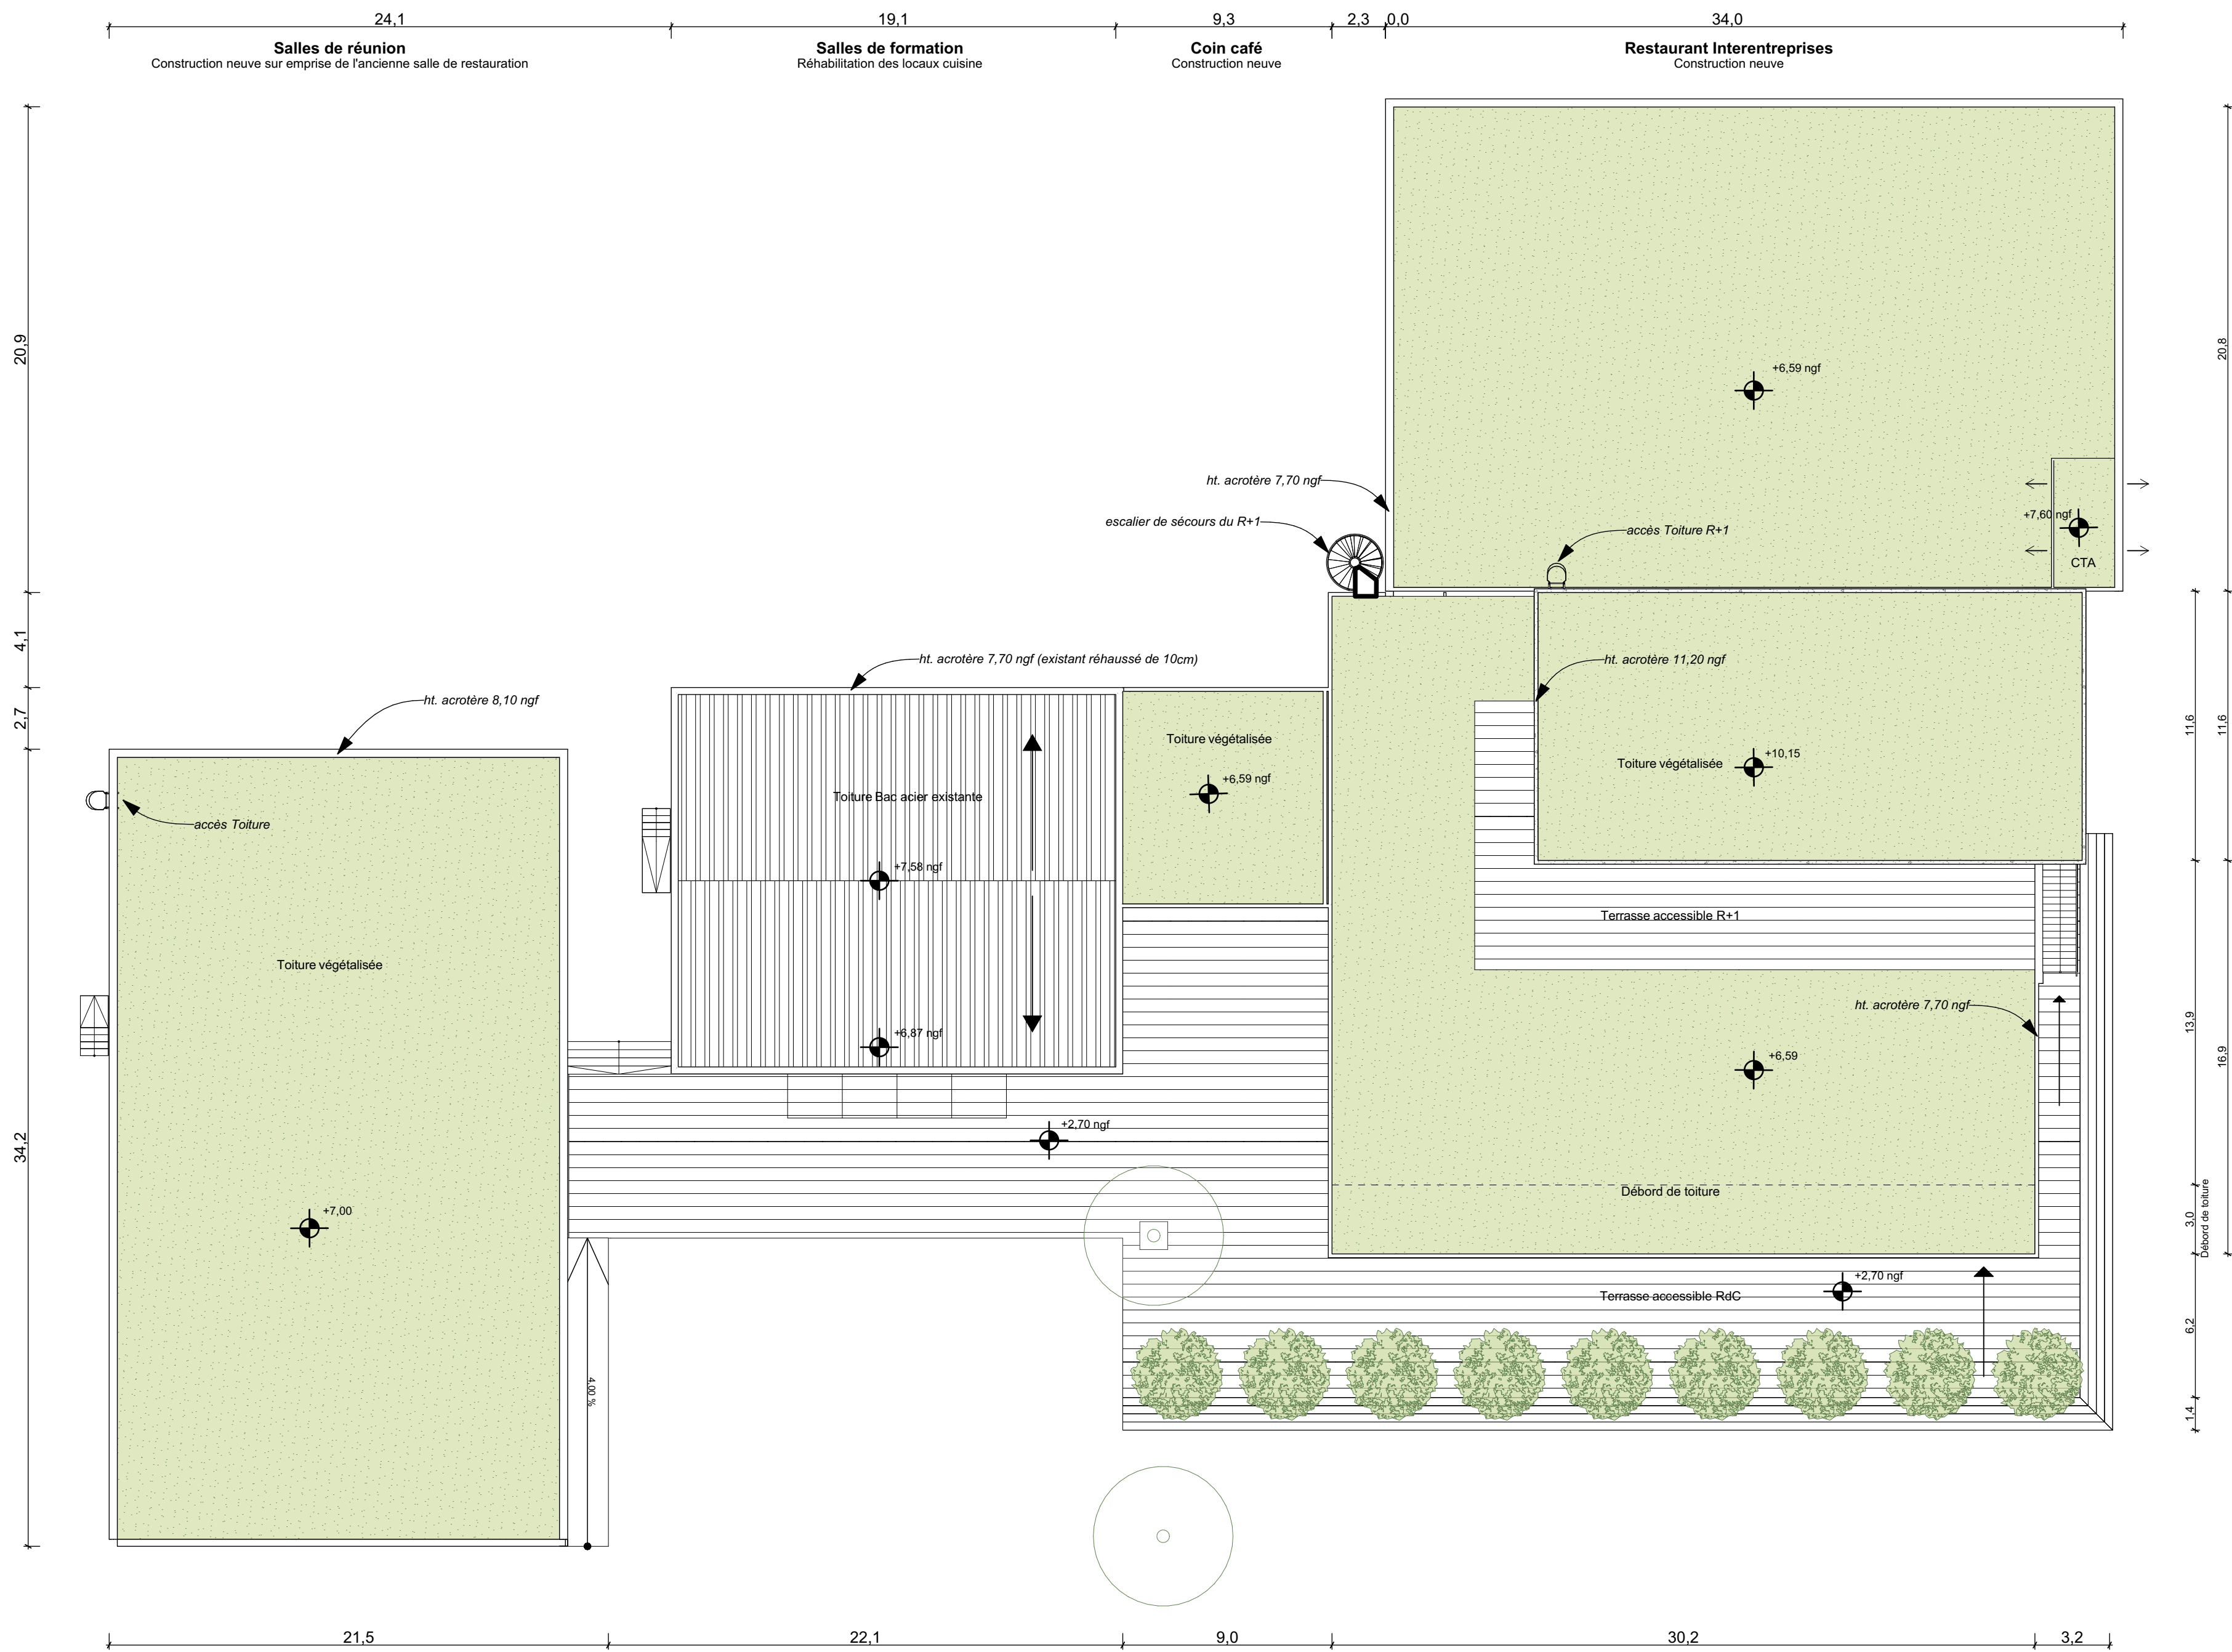

MARCEGAGLIA - MISTRAL
PROJET D'EXTENSION D'USINE SIDÉRURGIQUE
Fos-sur-Mer

MAP
4, place Sadi Carnot
13002 Marseille
tél. : +33 (0)4 95 09 42 00
fax : +33 (0)4 95 09 42 39
www.map-architecture.fr

MAÎTRE D'OUVRAGE MARCEGAGLIA	Michel NEGRE // Directeur QHSE michel.negre@marcegaglia.com
MARCEGAGLIA	Jacques Yves FLOCH // Directeur d'usine jacquesyves.floch@marcegaglia.com
ASSISTANT À LA MAÎTRISE D'OUVRAGE TRACTEBEL	Pascal CANZANO pascal.canzano@tractebel.engie.com
TRACTEBEL	Delphine PRUNIER // Chef de projets delphine.prunier@tractebel.engie.com
BUREAU DE CONTRÔLE SOCOTEC	Julien THURET julien.thuret@socotec.com
BUREAU D'ÉTUDE ENVIRONNEMENTAL ANTEA	Nicolas CONSORTI // Responsable d'activité nicolas.consorti@anteagroup.fr
BET BATIMENTS INDUSTRIELS NPT	Riccardo PASINATO r.pasinato@npt-swiss.com
BET BÂTIMENTS SERVICE TPFI	Thomas DANVIN // Directeur Adjoint d'Agence t.danvin@tpfi.fr

DEMANDE DE PERMIS DE CONSTRUIRE

FACADE RIE - FORMATION - PLAN TOITURES

Indice	Date	Opérateur	Libellé des modifications
A	.	.	.
B	.	.	.
C	.	.	.
D	.	.	.
E	.	.	.
F	.	.	.
G	.	.	.
H	.	.	.
I	.	.	.
J	.	.	.
K	.	.	.

MARCEGAGLIA Fos-Sur-Mer
Route du quai minéralier
13270 FOS-SUR-MER
Service Direction
S.Y.F.

MAP
4, PLACE SADI CARNOT - 13002 MARSEILLE
TEL. +33 (0)4 95 09 42 00

Opération N°: 260012	Dessiné par: ISAG	Vérifié par: PKRA	Visa: MROC	Associé map: RTAR	Date: 26/05/2026
Interlocuteur: IMME SAGEMULLER	mail: imme.sagemuller@map-architecture.fr	Format:	Unités: M	Echelle: 1:200	
Ref: 1:200 (0) MAP 000000011 Marseille - Fos (0) 01 PC5.3.2	
MAR	APS	ISAG	MAP	ARCHI	PC5.3.2
Projet	Phase	Auteur	Emetteur	Discipline	Zone
					Bâtiment
					Niveau
					Etage
					Référence PC
					N° du plan
					Indice