


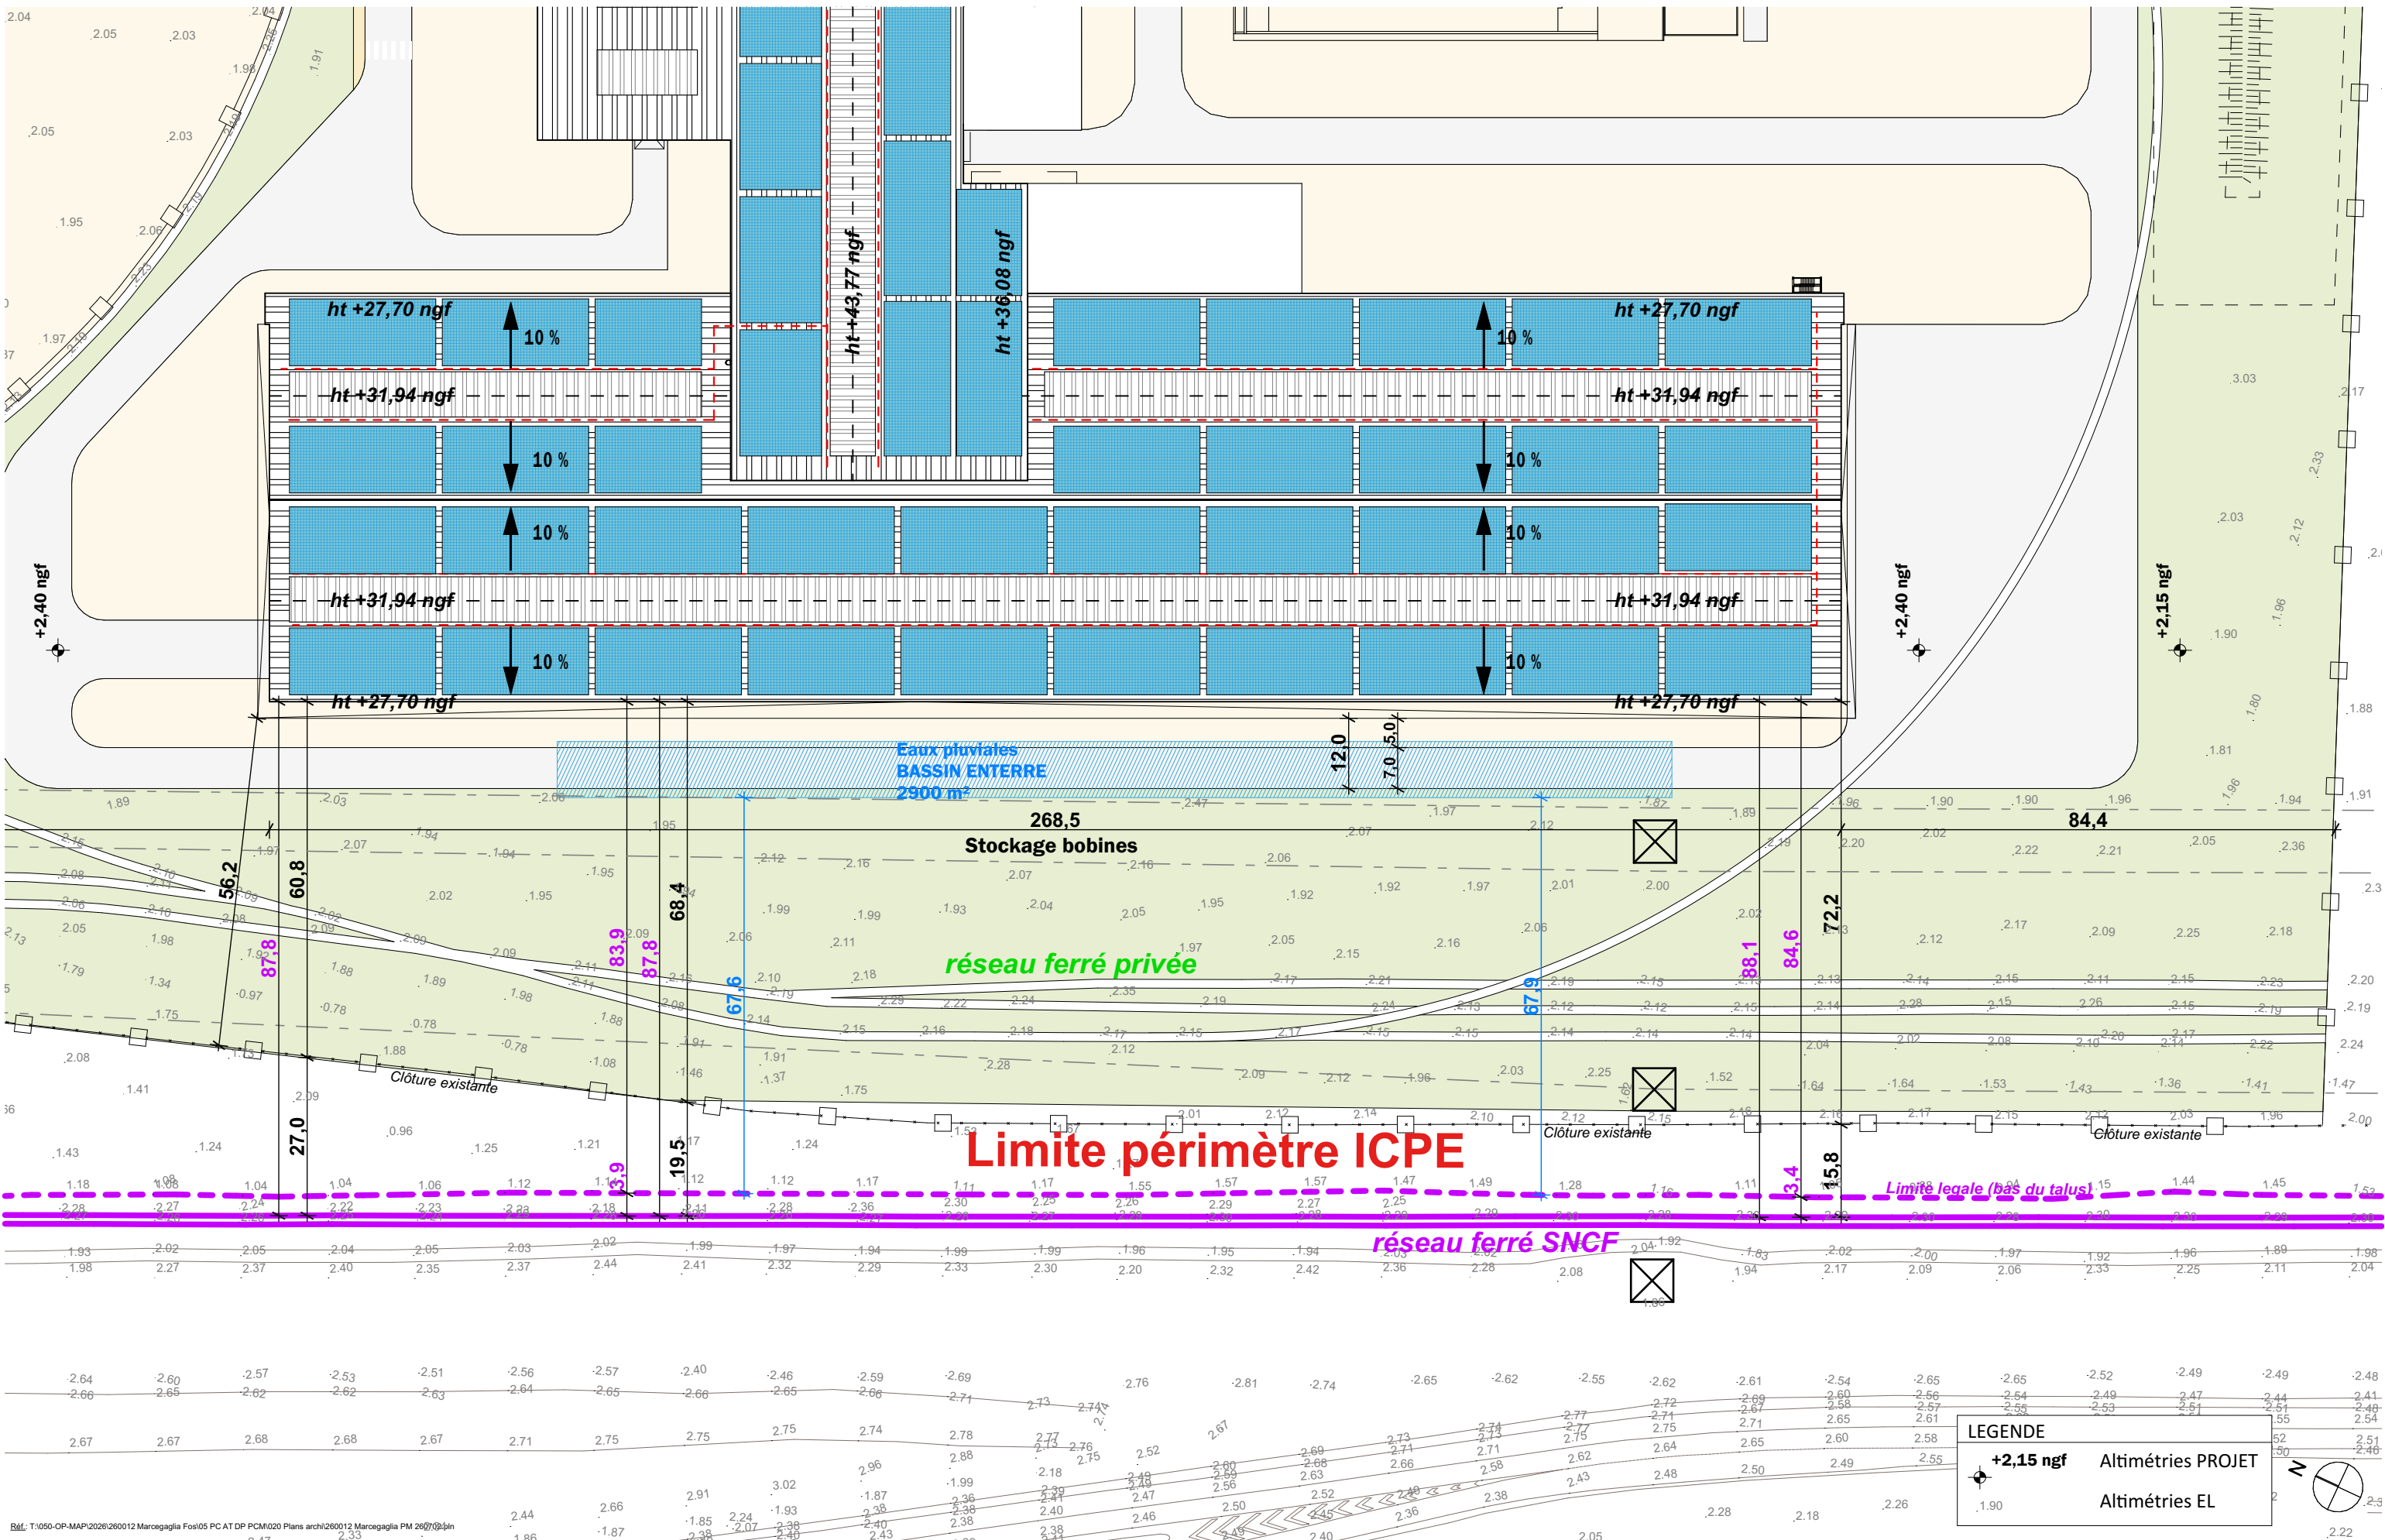


LEGENDE

+2,15 ngf

Altimétries PROJET

Altimétries EL

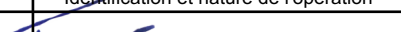Maître d'Ouvrage Marcegaglia		Identification et nature de l'opération		AMO		Maîtrise d'œuvre		N°aff. 260012		DEMANDE DE PERMIS DE CONSTRUIRE										1:1000															
 MARCEGAGLIA - MISTRAL PROJET D'EXTENSION D'USINE SIDÉRURGIQUE à Fos-sur-Mer		 MARCEGAGLIA - MISTRAL PROJET D'EXTENSION D'USINE SIDÉRURGIQUE à Fos-sur-Mer		 TRACTEBEL Pascal CANZANO // pascal.canzano@tractebel.engie.com Delphine PRUNIER // Chef de projets // delphine.prunier@tractebel.engie.com		 4, place Sadi Carnot 13002 Marseille tél. : +33 (0)4 95 09 42 00 fax : +33 (0)4 95 09 42 39 www.map-architecture.fr		Associé-RTAR		Plan masse - Recul par rapport au réseau SNCF										Visa		Echelle													
Visa: MROC								Pièces complémentaires										PC2.11																	
03/07/2026																		N° du plan																	
Date																		MAR		PC		ISAG		A3											
												Projet		Phase		Auteur		Emetteur		Discipline		Zone		Bâtiment		Niveau		Etage		Référence PC		Format		Indice	