
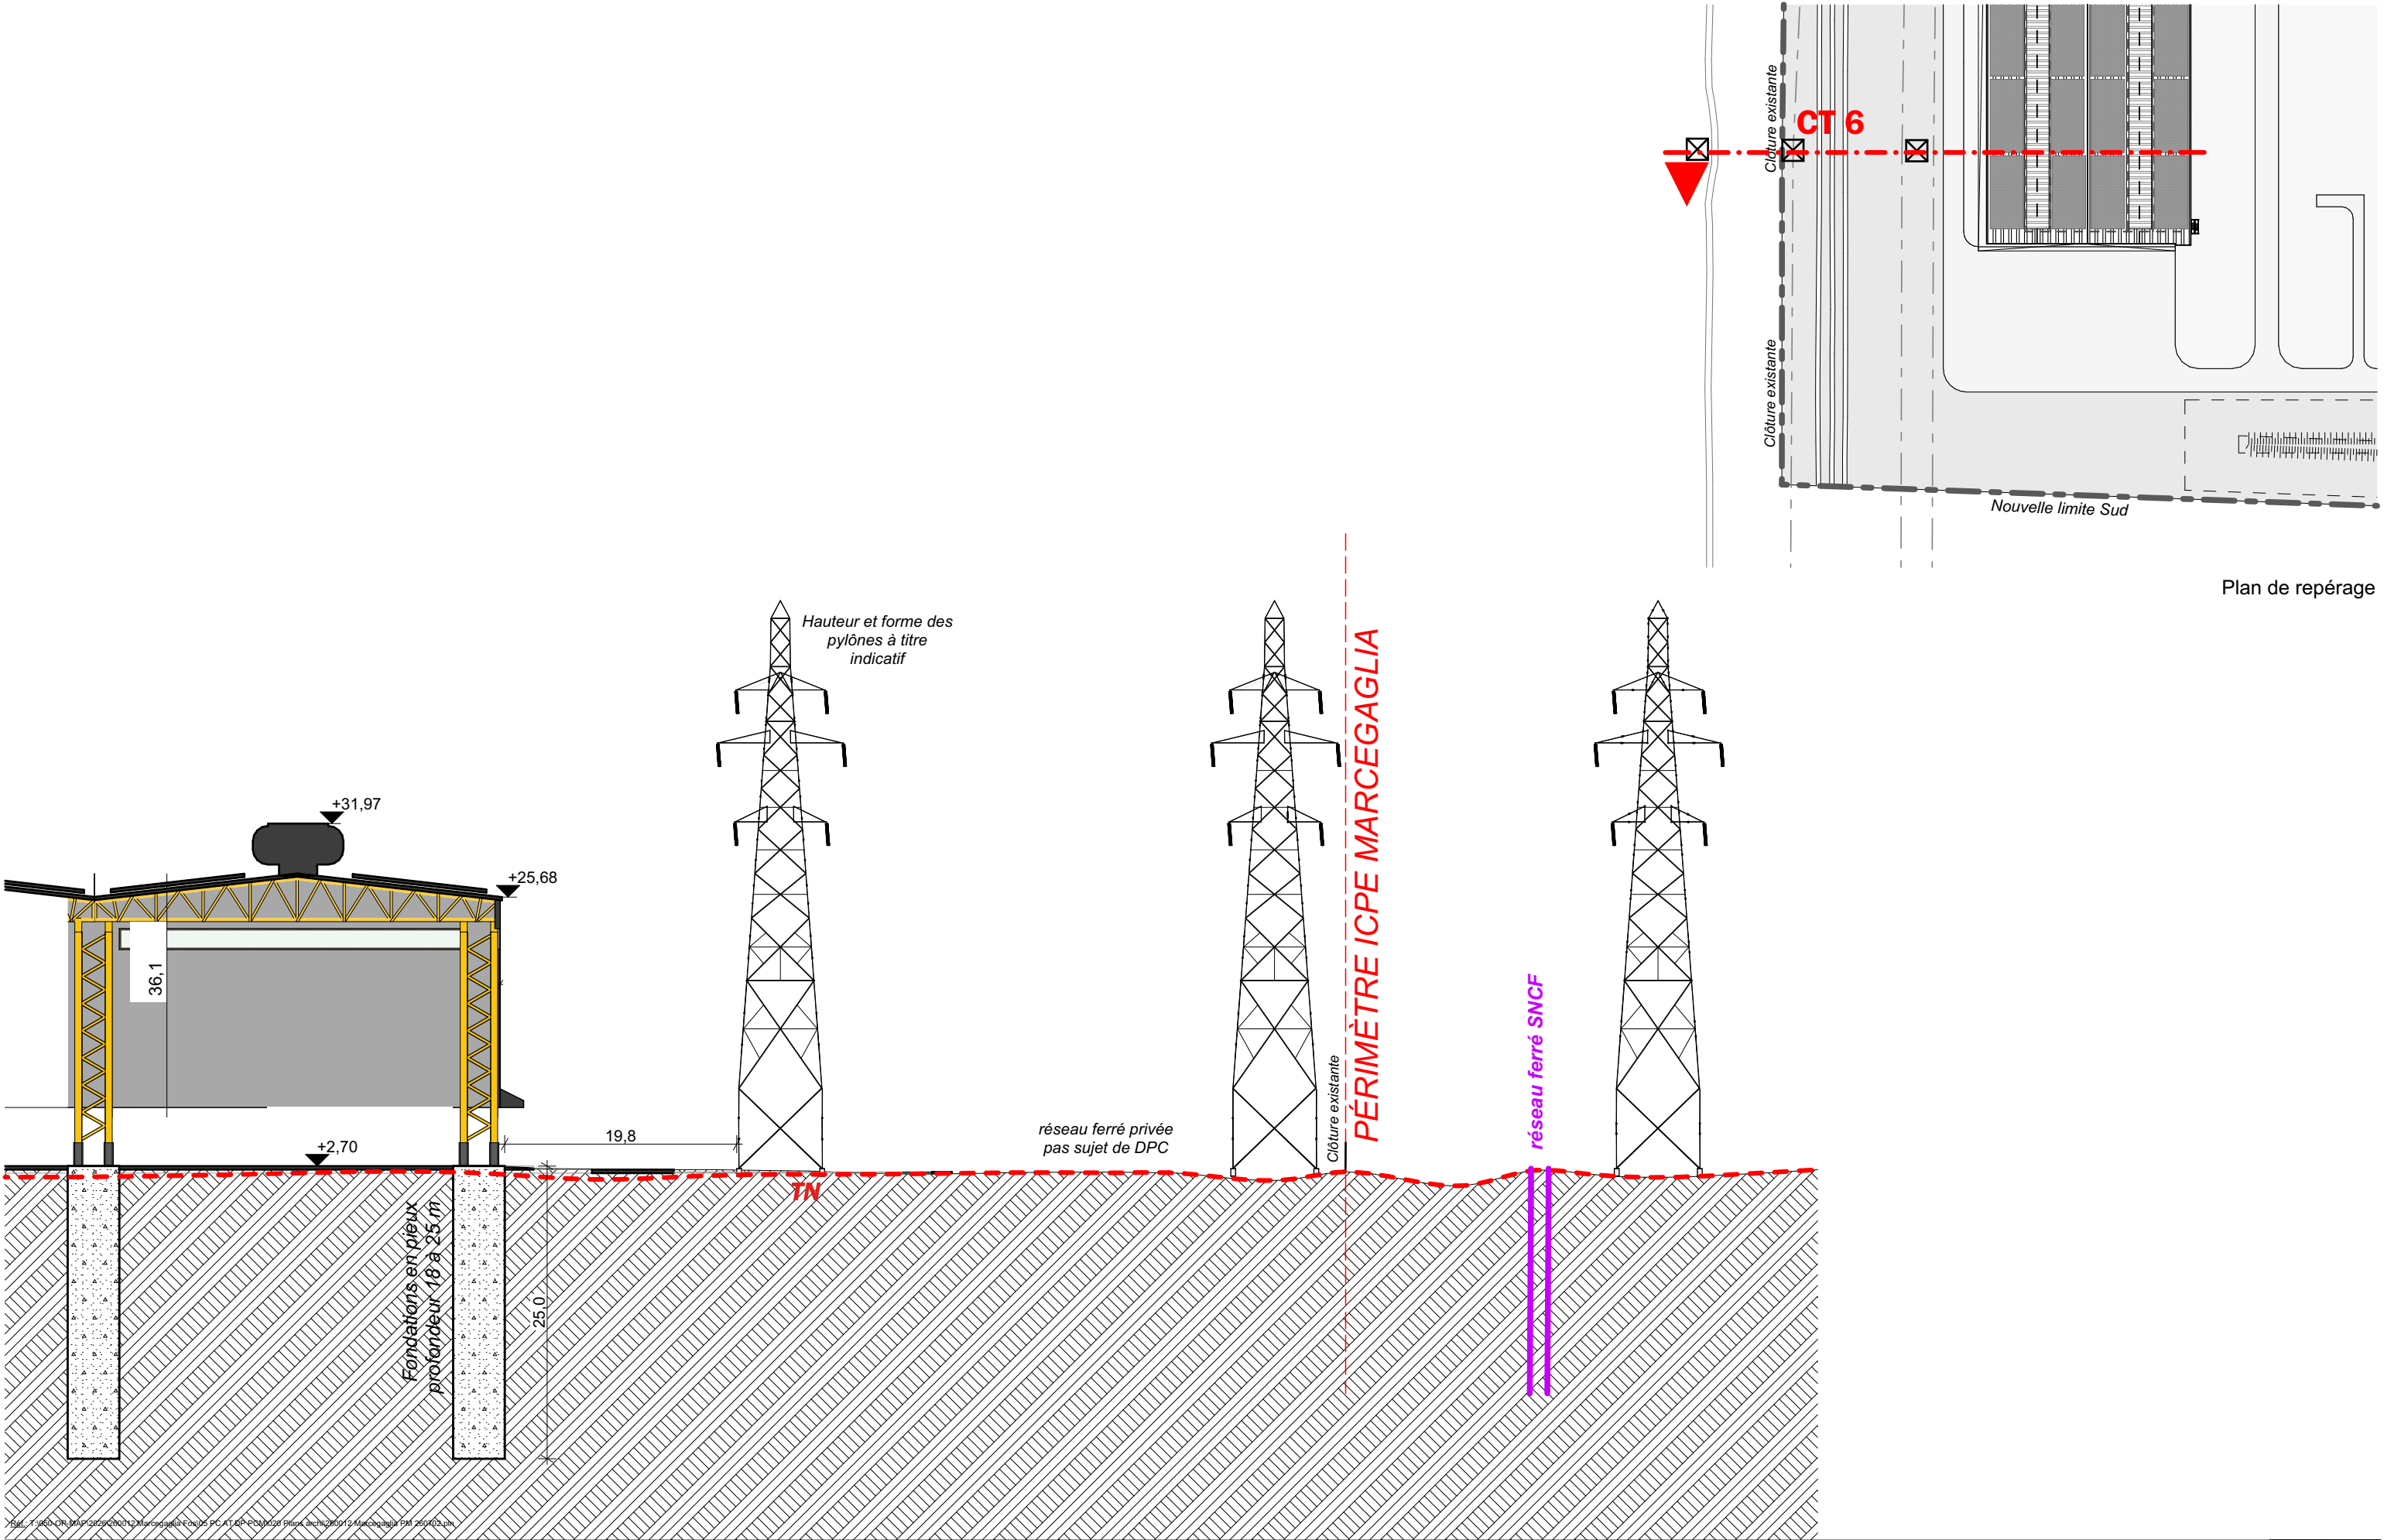


 

Plan de repérage

Maître d'Ouvrage Marcegaglia		Identification et nature de l'opération		AMO	Maîtrise d'œuvre		N°aff. 260012	DEMANDE DE PERMIS DE CONSTRUIRE										1:500			
 Michel NEGRE // Directeur QHSSE // michel.negre@marcegaglia.com Jacques Yves FLOCH // Directeur d'usine // jacquesyves.floch@marcegaglia.com		 MARCEGAGLIA - MISTRAL PROJET D'EXTENSION D'USINE SIDÉRURGIQUE à Fos-sur-Mer		 Pascal CANZANO // pascal.canzano@tractebel.engie.com Delphine PRUNIER // Chef de projets // delphine.prunier@tractebel.engie.com		 4, place Sadi Carnot 13002 Marseille tél. : +33 (0)4 95 09 42 00 fax : +33 (0)4 95 09 42 39 www.map-architecture.fr		Associé-RTAR	Coupe sur limite Ouest RTE Pièces complémentaires										Visa	Echelle	
Visa: MROC								PC3.4													
03/07/2026								N° du plan													
						Date		MAR	PC	ISAG	Auteur	Emetteur	Discipline	Zone	Bâtiment	Niveau	Etage	Référence PC	A3	Format	Indice