


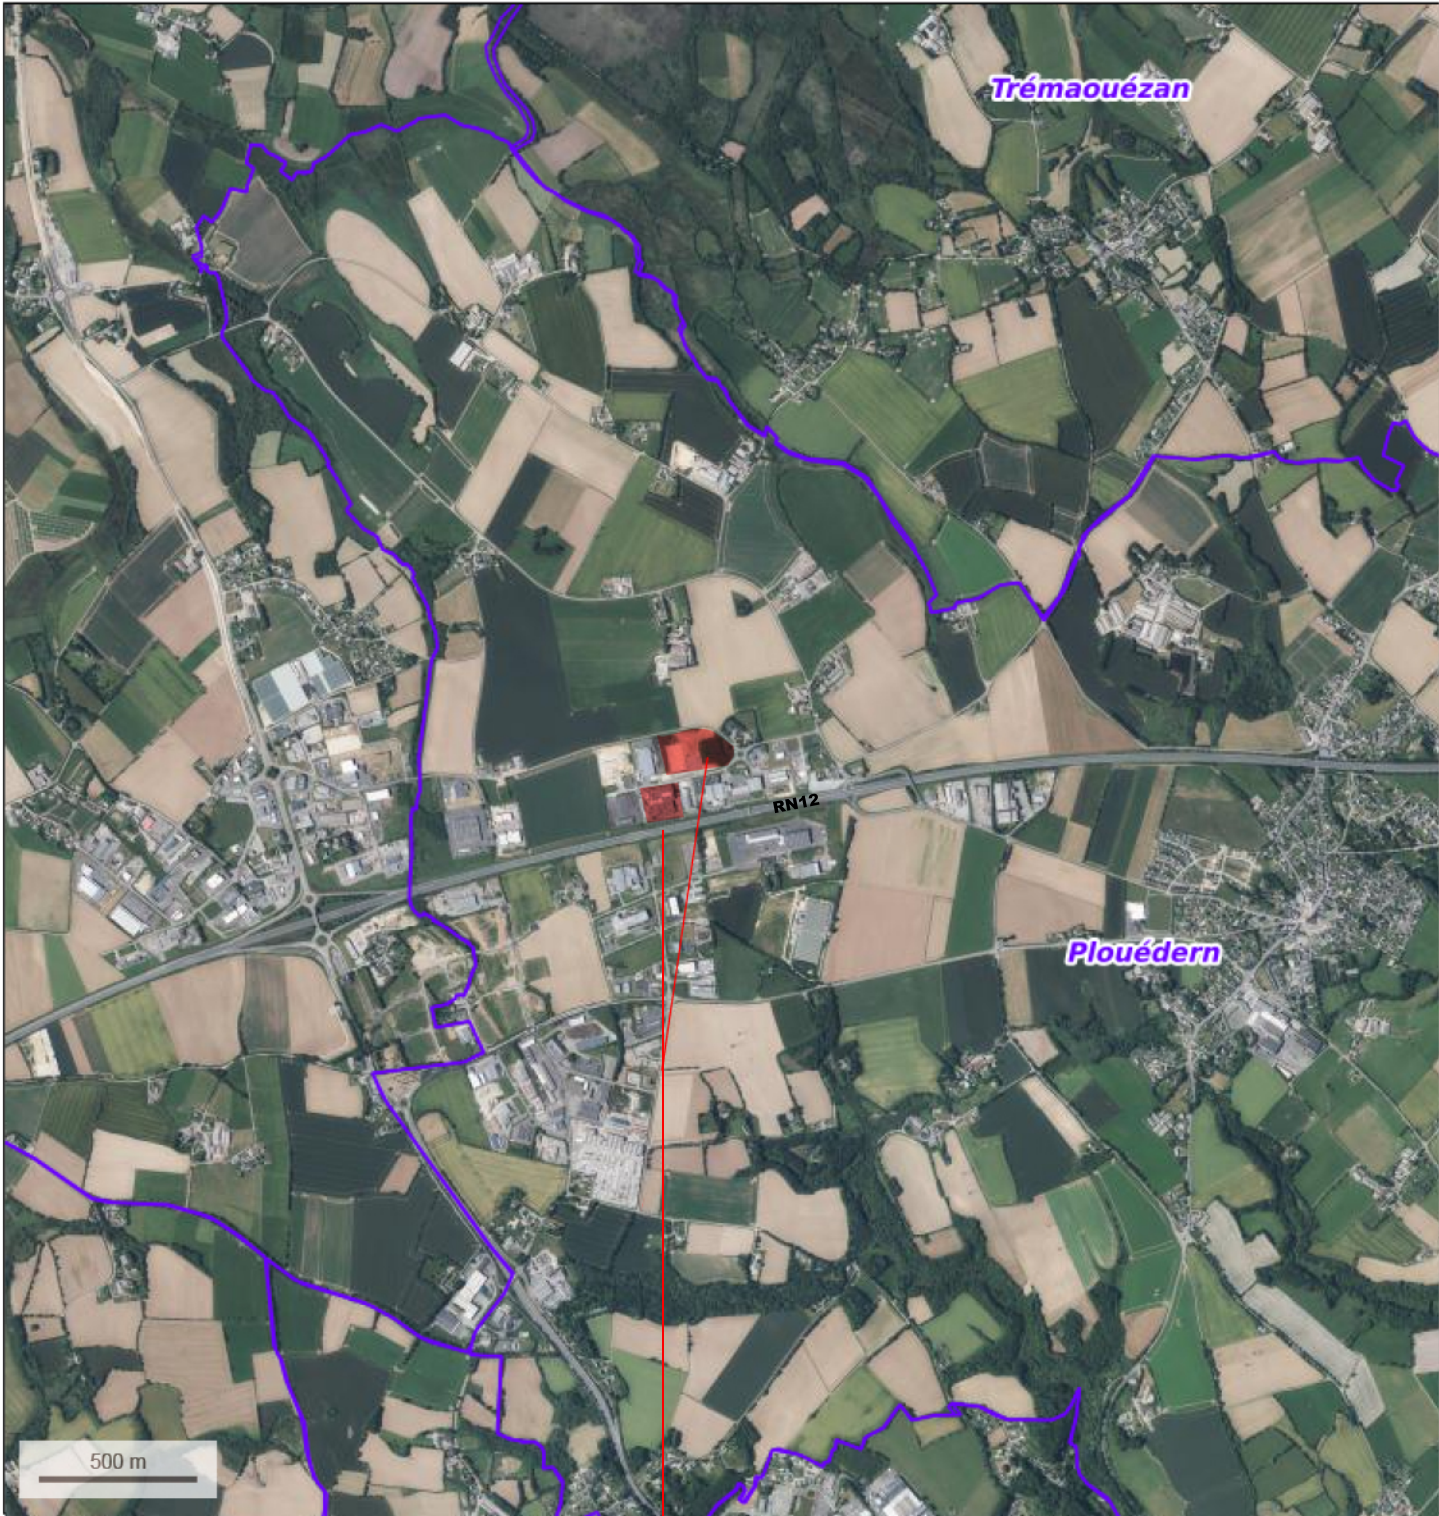

© IGN 2023 - www.geoportail.gouv.fr/mentions-legales

Longitude : 4° 13' 21" W
Latitude : 48° 29' 19" N

PROJET

AR

eA

MAITRISE D'ŒUVRE

AR&A

AGENCE D'ARCHITECTURE

WHAOU!

Extension de la production

ZI DE KERIEL -29800 PLOUEDERN


24-082A

ICPE


PJ1

Plan de situation - 1/25000

Echelle

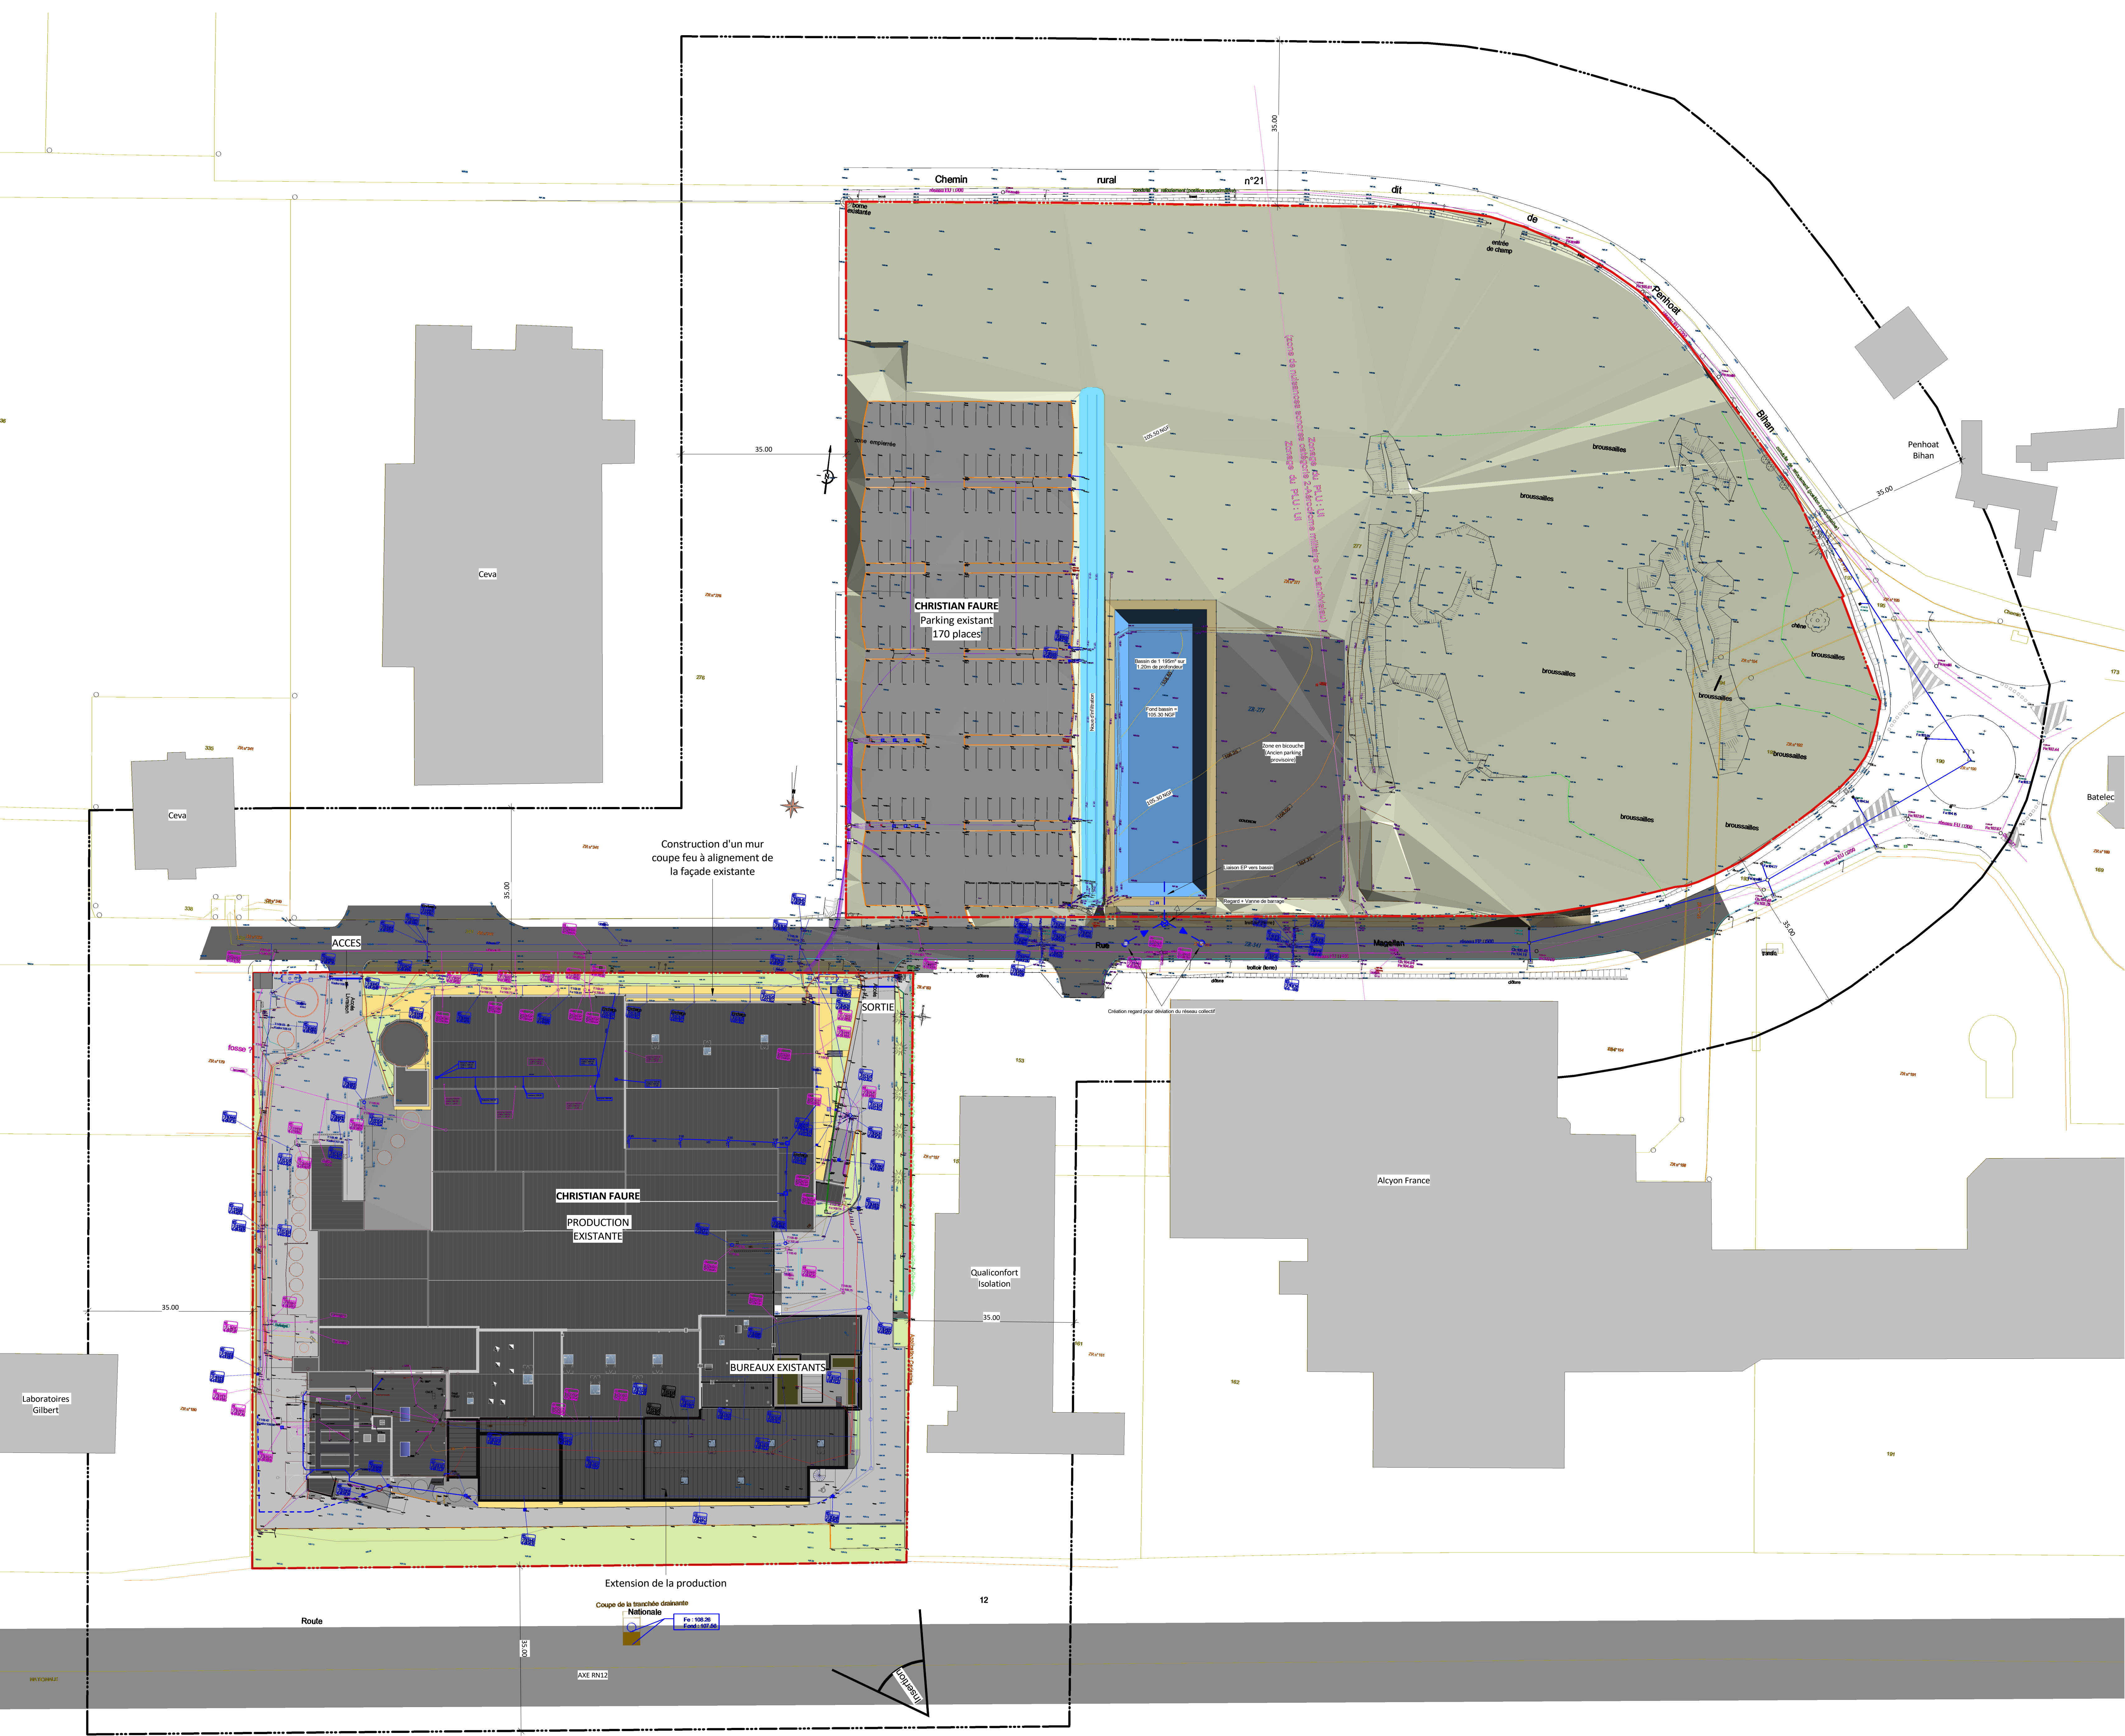

Légende PC		Légende Réseau	
	Cote de niveau Projet		Réseau EP existant
	Cote de niveau Géomètre		Réseau EU existant
	Point de vue des photographies		Réseau AEP existant
	Limite de propriété		Réseau elec existant
	Emprise projet		Réseau gaz existant
	Clôture treillis soudé		Réseau Télécom
			Réseau EP voirie projet
			Réseau EP toiture projet
			Réseau EU projet
Légende sols			Voirie lourde
	Dalle béton		Surface engazonnée
			Surface empierrée

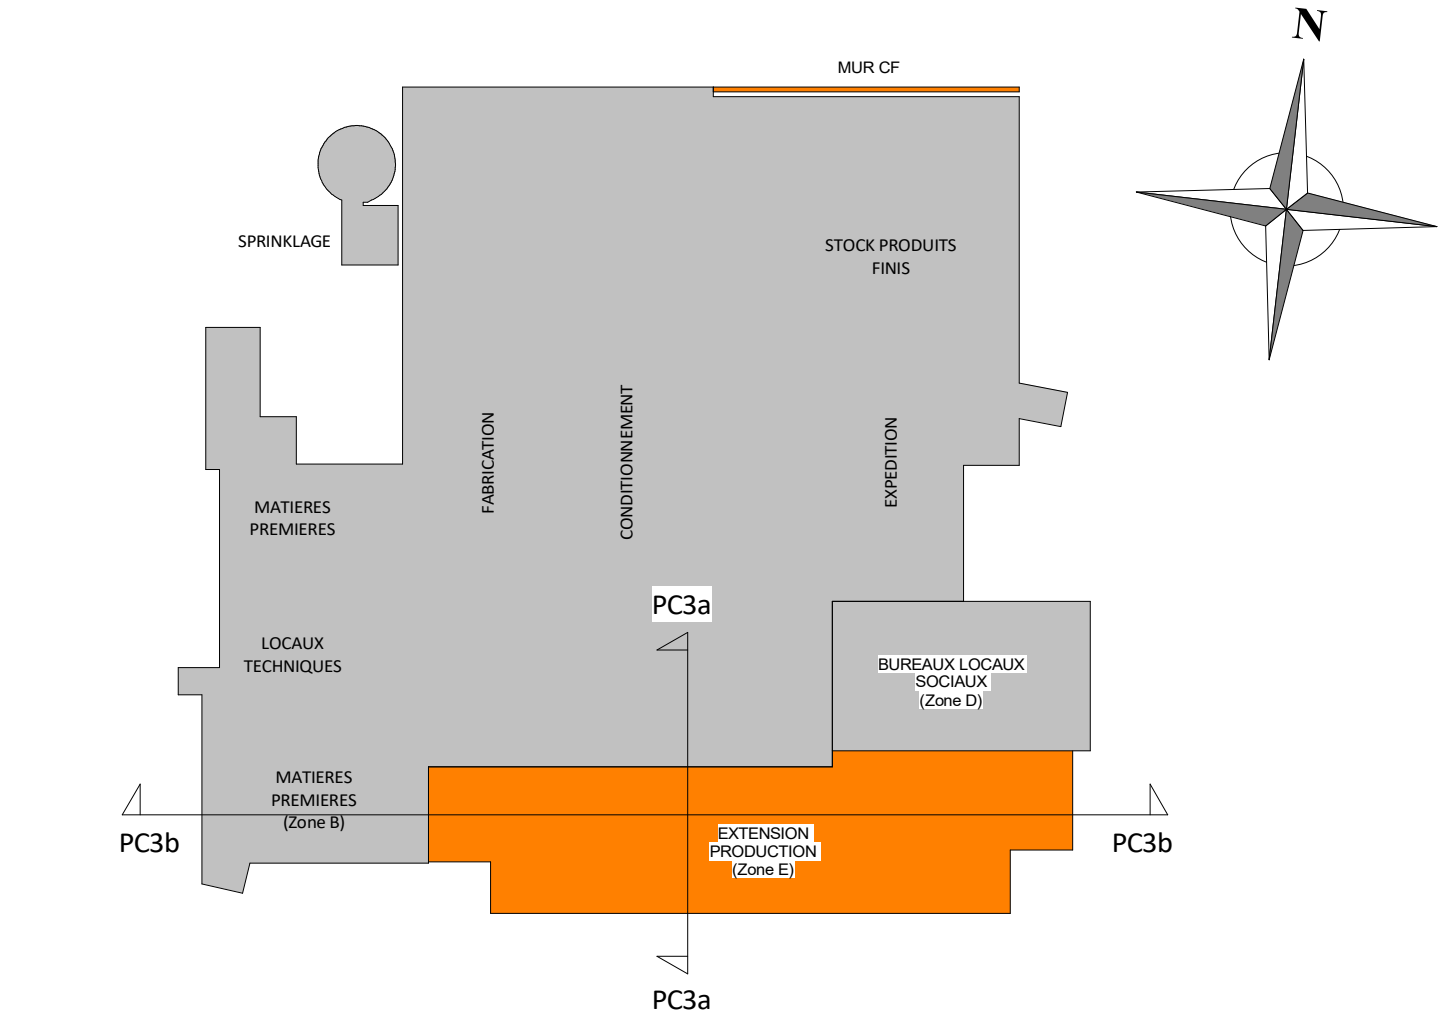

WHAOU!

Extension de la production

ZI DE KERIEL - 29800 PLOUEDERN

MAITRE D'OUVRAGE : CHRISTIAN FAURE ENTREPRISE

ADRESSE : ZI DE KERIEL
CODE POSTAL : 29800 PLOUEDERN

MAITRISE D'OEUVRE

AREA
15 Rue Alain FOURNIER
35 530 NOYAL SUR VILAINE
T: 02 99 83 09 79
contact@area-team.fr
SIRET 545 544 547 00021-APR 711 126

AR&A SAS D'ARCHITECTURE
15 rue Alain Fournier
35 530 NOYAL SUR VILAINE
T: 02 23 45 55 62
contact@areararchitecture.fr
SIRET 545 544 547 00021-APR 711 126
SIRET 545 544 547 00021-APR 711 126
Métier: 33346

N° Affaire : 24-082A

ICPE	PJ3	Plan des 35m -1/1000
24-082A-ICPE-PJ3-Plan des 35m -1/1000		
INDICE :	DATE :	MODIFICATIONS :
Ces plans sont la propriété des sociétés AREA et AR&A ARCHITECTURE et ne peuvent être reproduits sans leurs accords		

