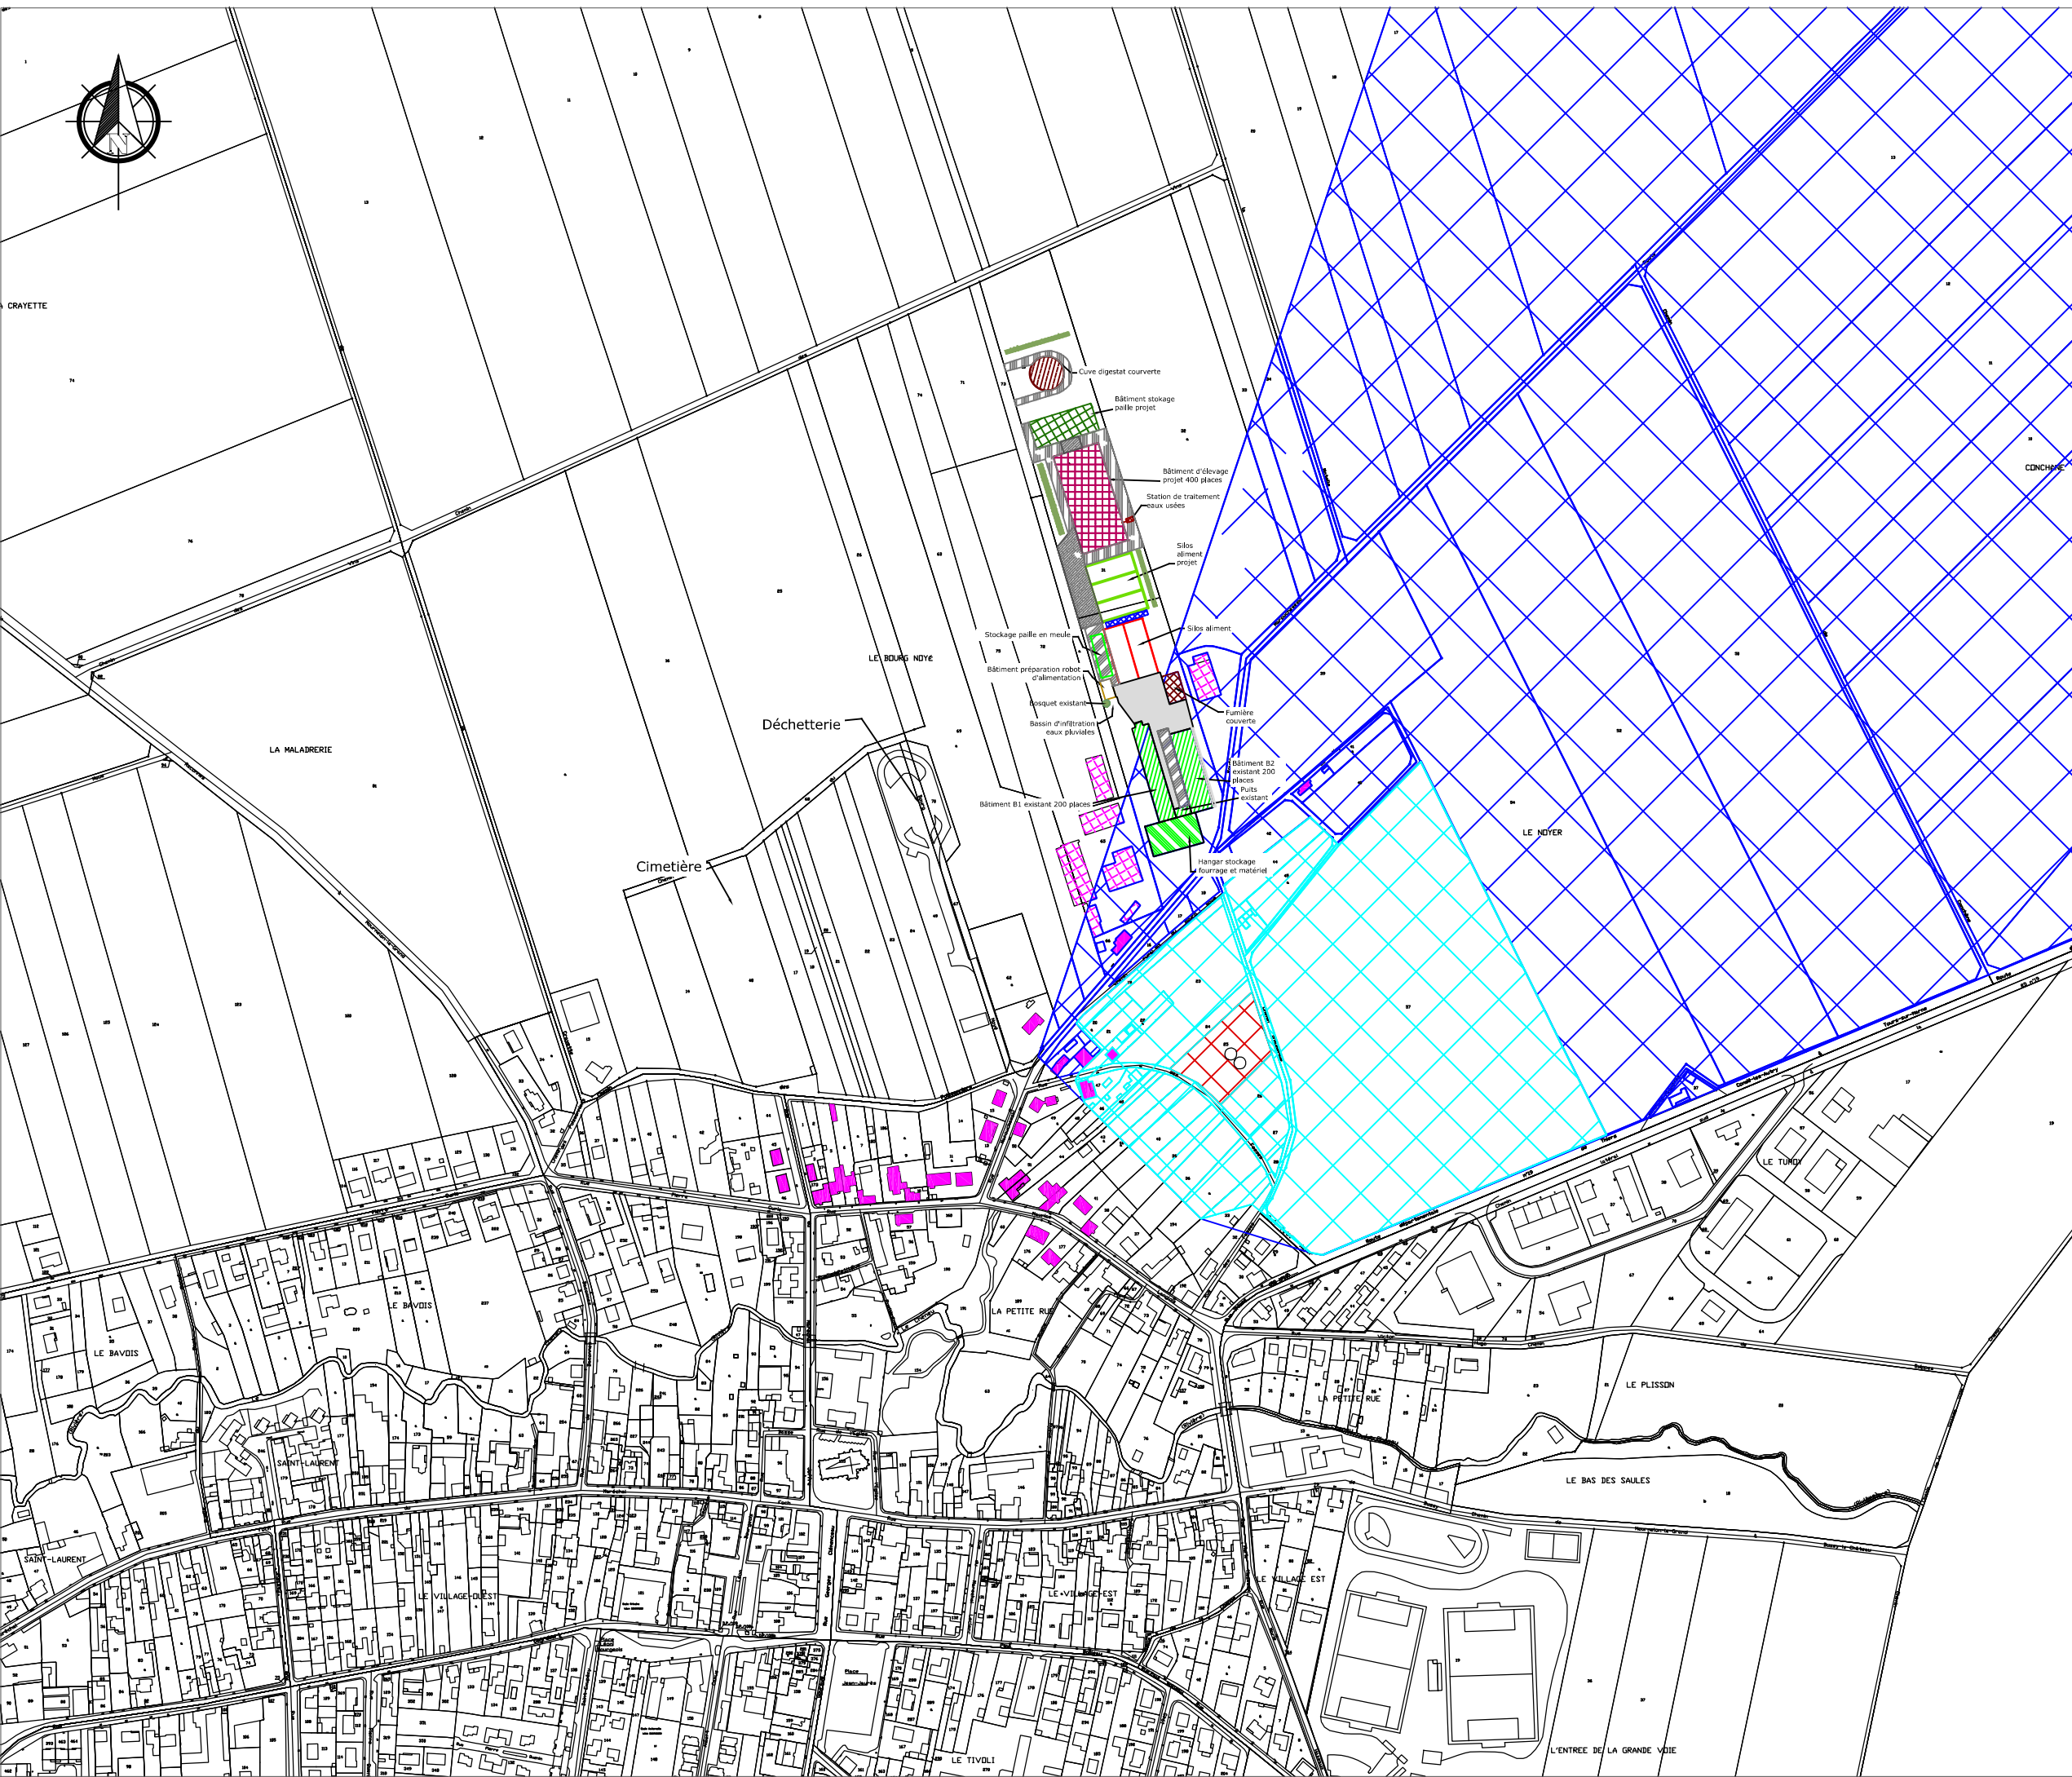




EXPLOITATION : SARL HANNETEL AGRI

COMMUNE DU SIEGE SOCIAL :
MOURMELON LE GRAND
COMMUNE D'IMPLANTATION
DU PROJET :
MOURMELON LE GRAND

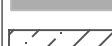
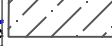
PLAN REALISE PAR
Chambre d'Agriculture de la Marne



PLAN DE SITUATION V2
Echelle 1/5000
Date : 27/06/2026

REFERENCES CADASTRALES:
Section ZB, parcelle n°31

COMMUNE :
MOURMELON LE GRAND

- LEGENDE :
-  Bâtiment d'élevage
 -  Bâtiment d'élevage projet
 -  Zone de manoeuvre bétonnée
 -  Zone de manoeuvre bétonnée projet
 -  Zone stabilisée projet
 -  Tiers
 -  Bâtiment d'élevage tiers
 -  Périmètre de protection immédiat
 -  Périmètre de protection rapproché
 -  Périmètre de protection éloigné