

Équipement

Poste de refoulement

Station de traitement des eaux usées

Dispositif de stockage

Canalisation

Gravitaire

Forcé/refoulement


Cadastre

Parcelle

Bâti dur

Bâti léger

Limite communale

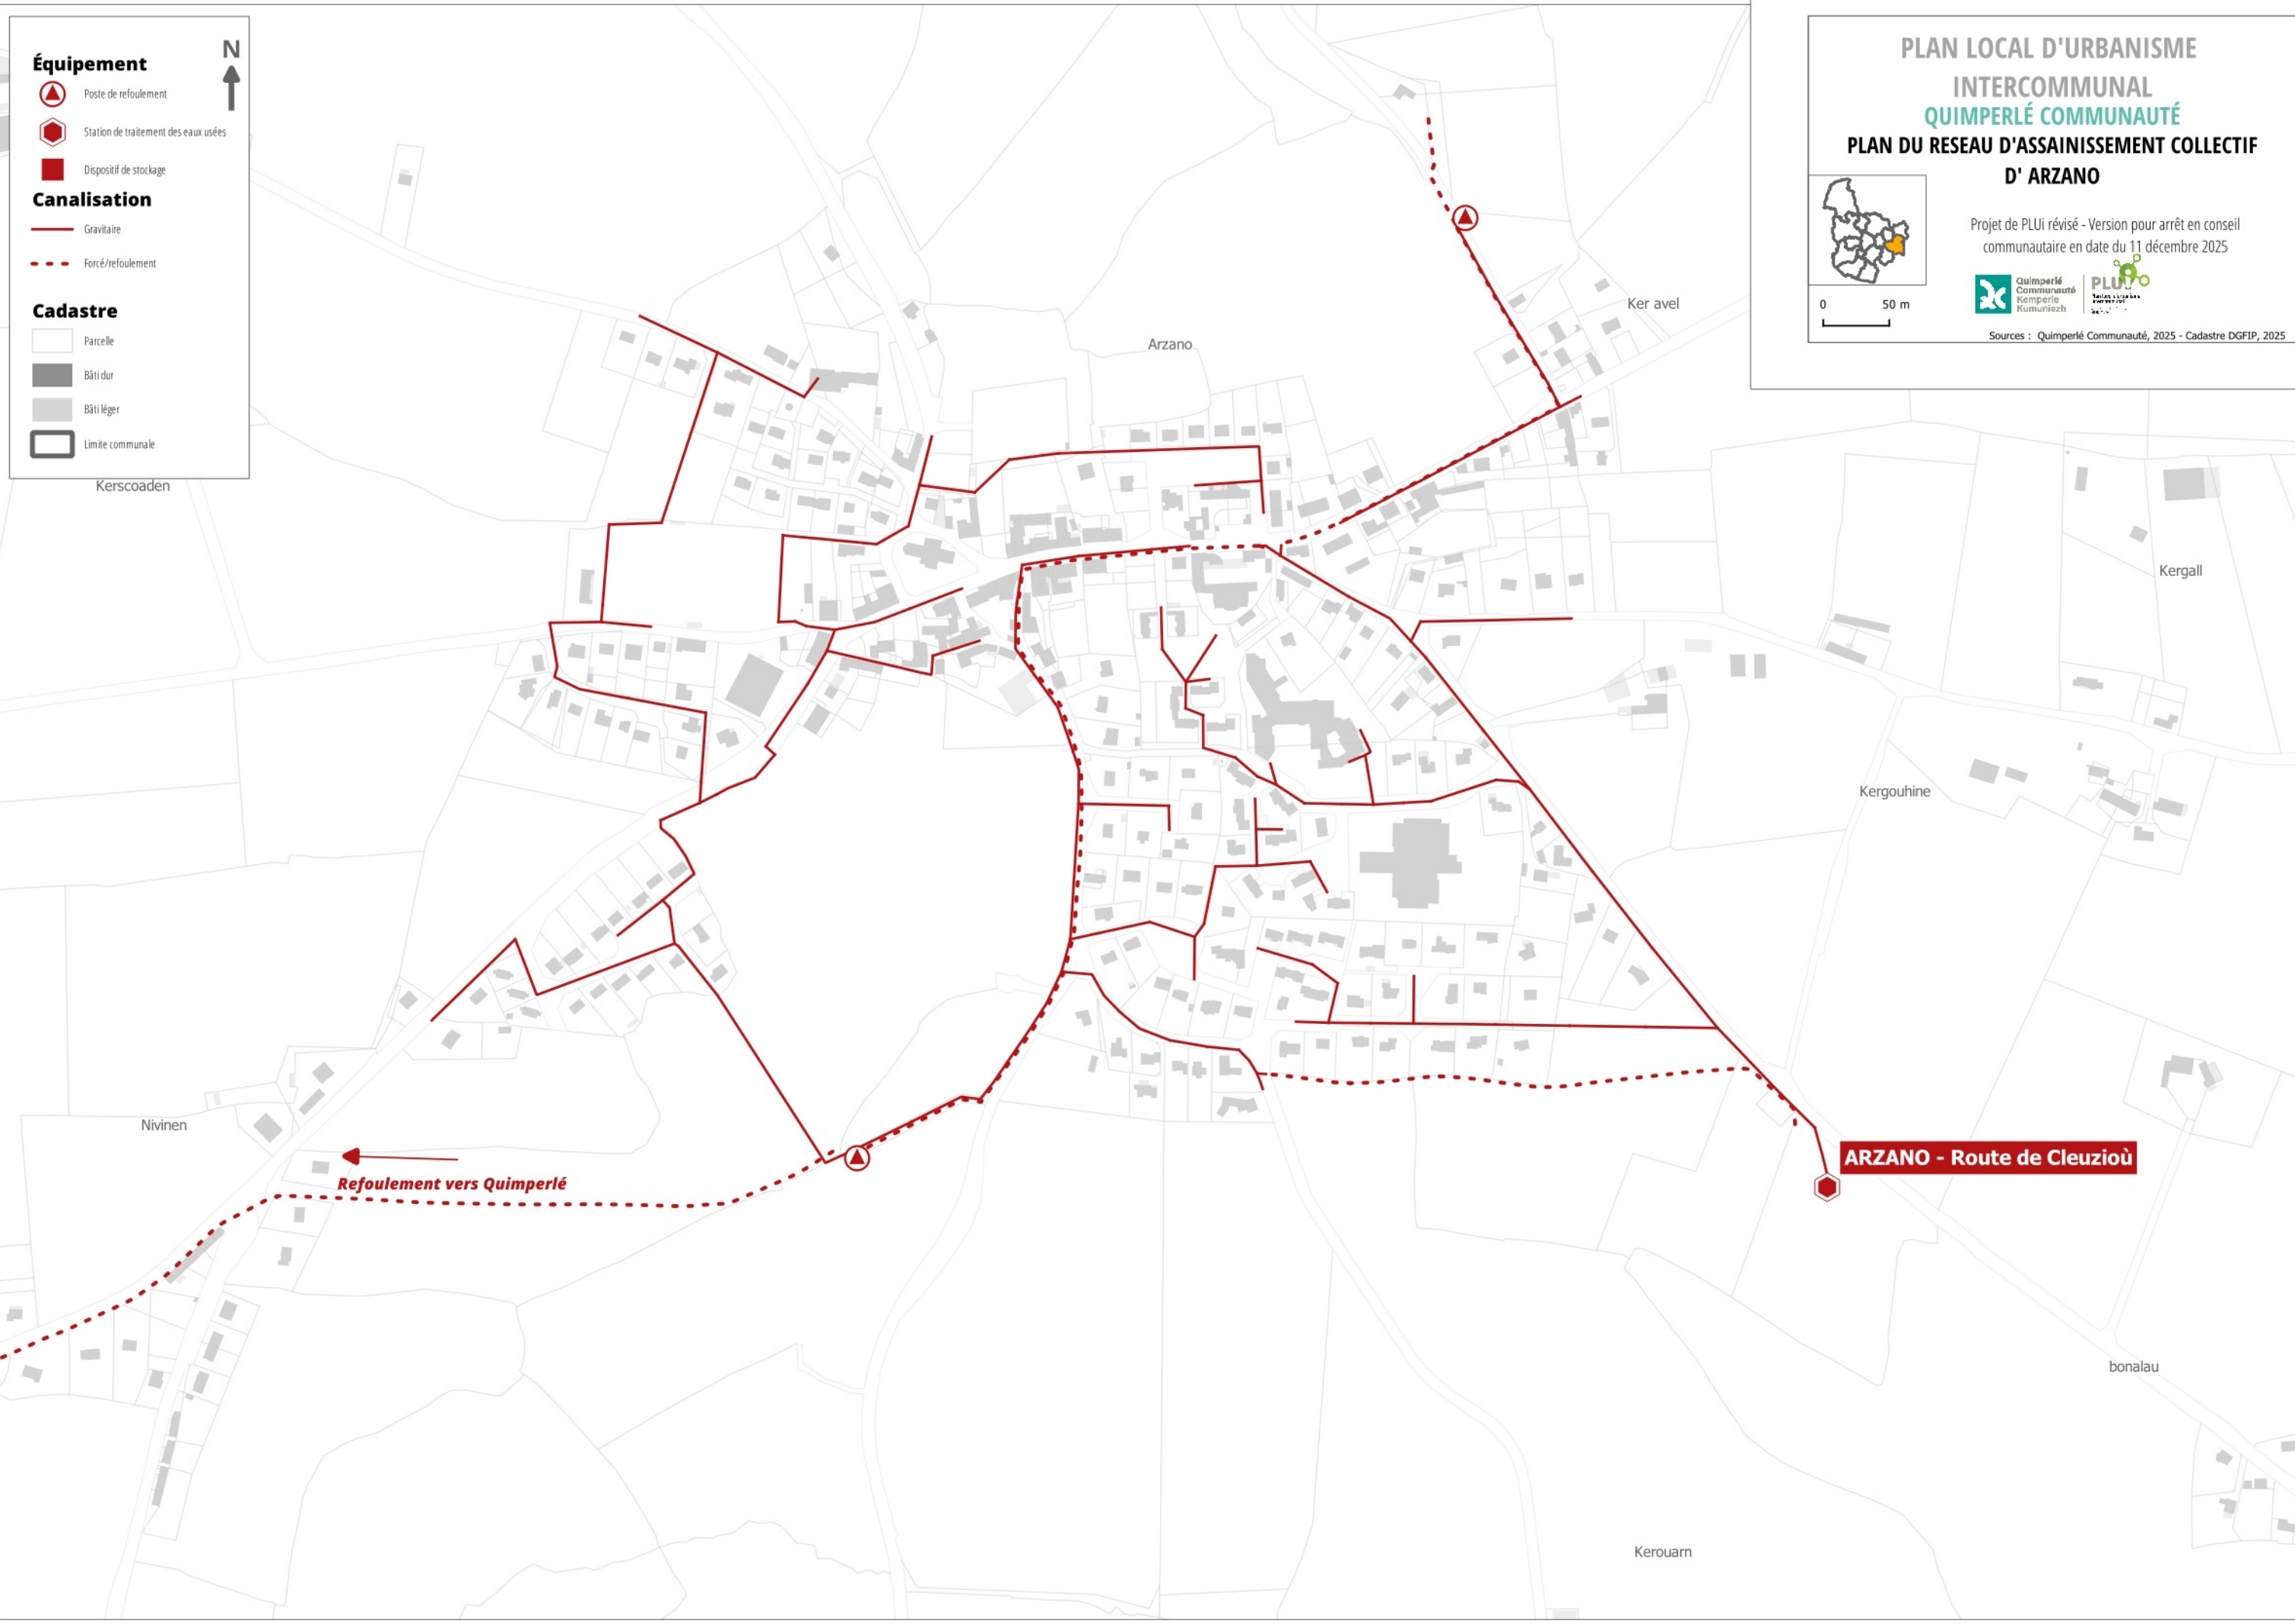

PLAN LOCAL D'URBANISME
INTERCOMMUNAL
QUIMPERLÉ COMMUNAUTÉ
PLAN DU RESEAU D'ASSAINISSEMENT COLLECTIF
D' ARZANO

0 50 m

Quimperlé Communauté
Kemperle
Kumuniezh

PLU
Plan Local d'Urbanisme

Projet de PLUi révisé - Version pour arrêt en conseil
communautaire en date du 11 décembre 2025

Sources : Quimperlé Communauté, 2025 - Cadastre DGFIP, 2025

ARZANO - Route de Cleuziou

Refoulement vers Quimperlé