


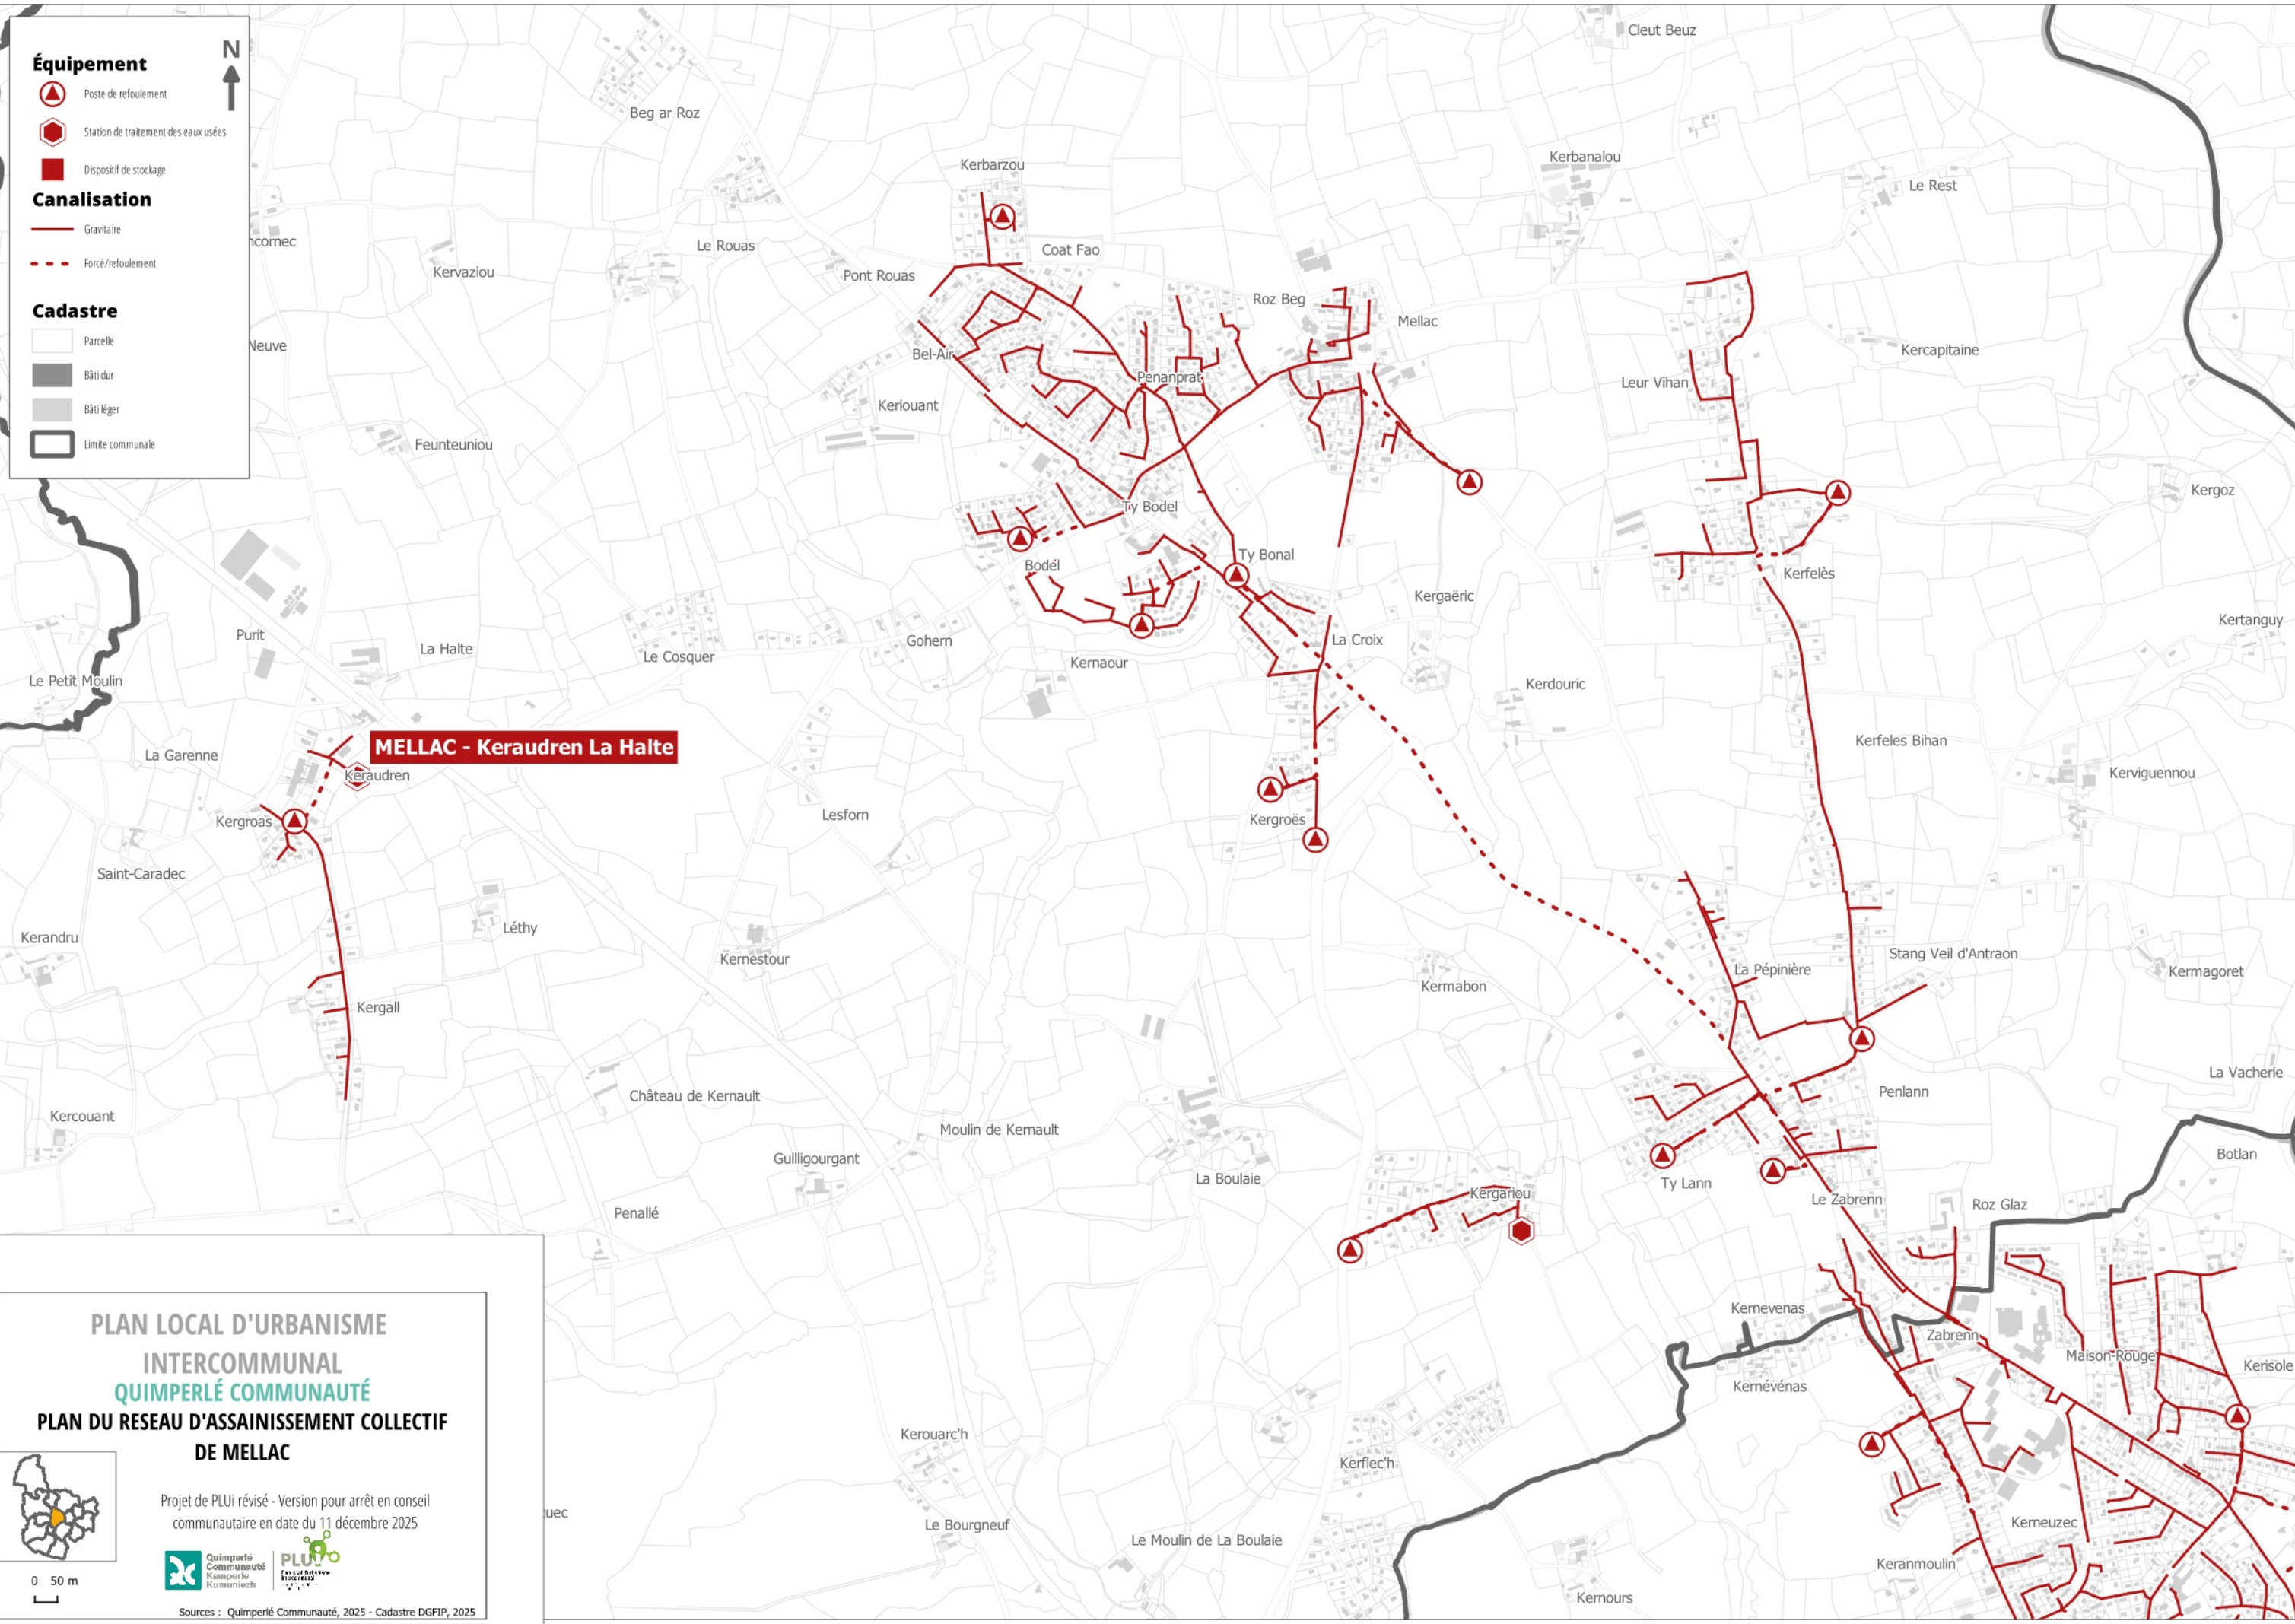

**PLAN LOCAL D'URBANISME
INTERCOMMUNAL
QUIMPERLÉ COMMUNAUTÉ
PLAN DU RESEAU D'ASSAINISSEMENT COLLECTIF
DE MELLAC**

Projet de PLUi révisé - Version pour arrêt en conseil
communautaire en date du 11 décembre 2025

Sources : Quimperlé Communauté, 2025 - Cadastre DGFIP, 2025

0 50 m

