


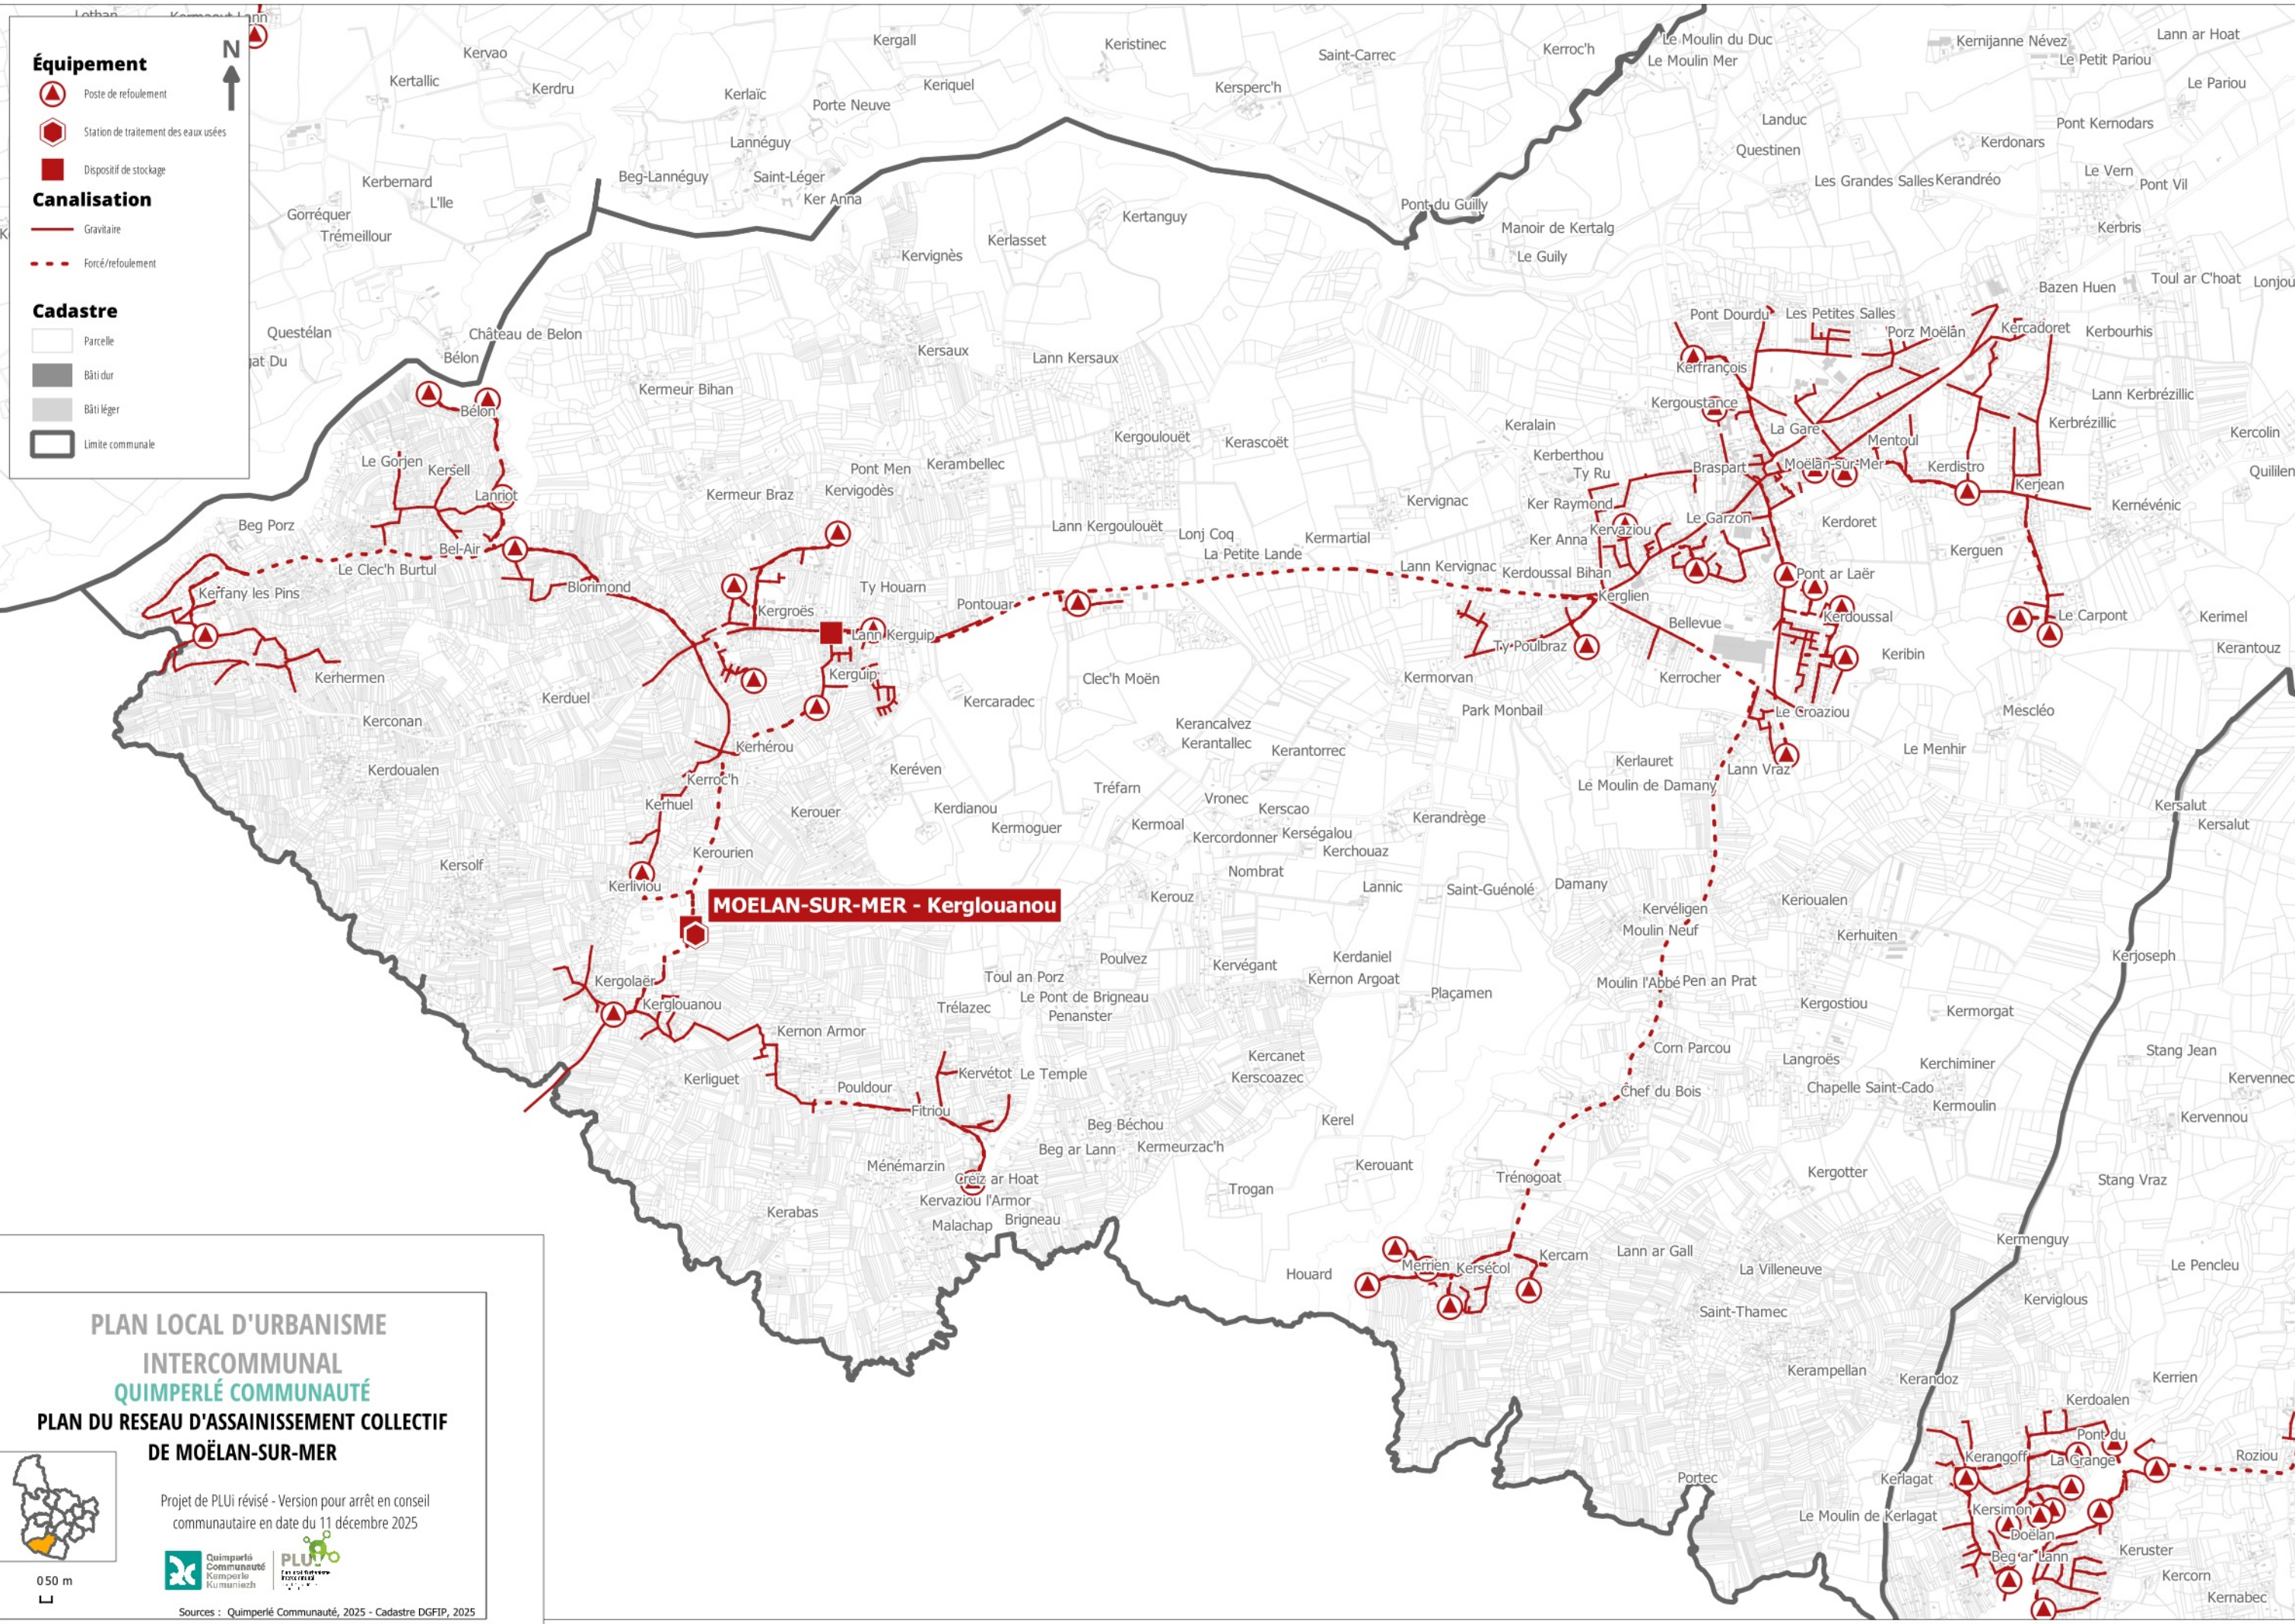

Équipement

Poste de refoulement

Station de traitement des eaux usées

Dispositif de stockage

Canalisation

Gravière

Forcé/refoulement

Cadastre

Parcelle

Bâti dur

Bâti léger

Limite communale

PLAN LOCAL D'URBANISME
INTERCOMMUNAL
QUIMPERLÉ COMMUNAUTÉ
PLAN DU RESEAU D'ASSAINISSEMENT COLLECTIF
DE MOËLAN-SUR-MER

050 m

Projet de PLUi révisé - Version pour arrêt en conseil
communautaire en date du 11 décembre 2025

Sources : Quimperlé Communauté, 2025 - Cadastre DGFIP, 2025