


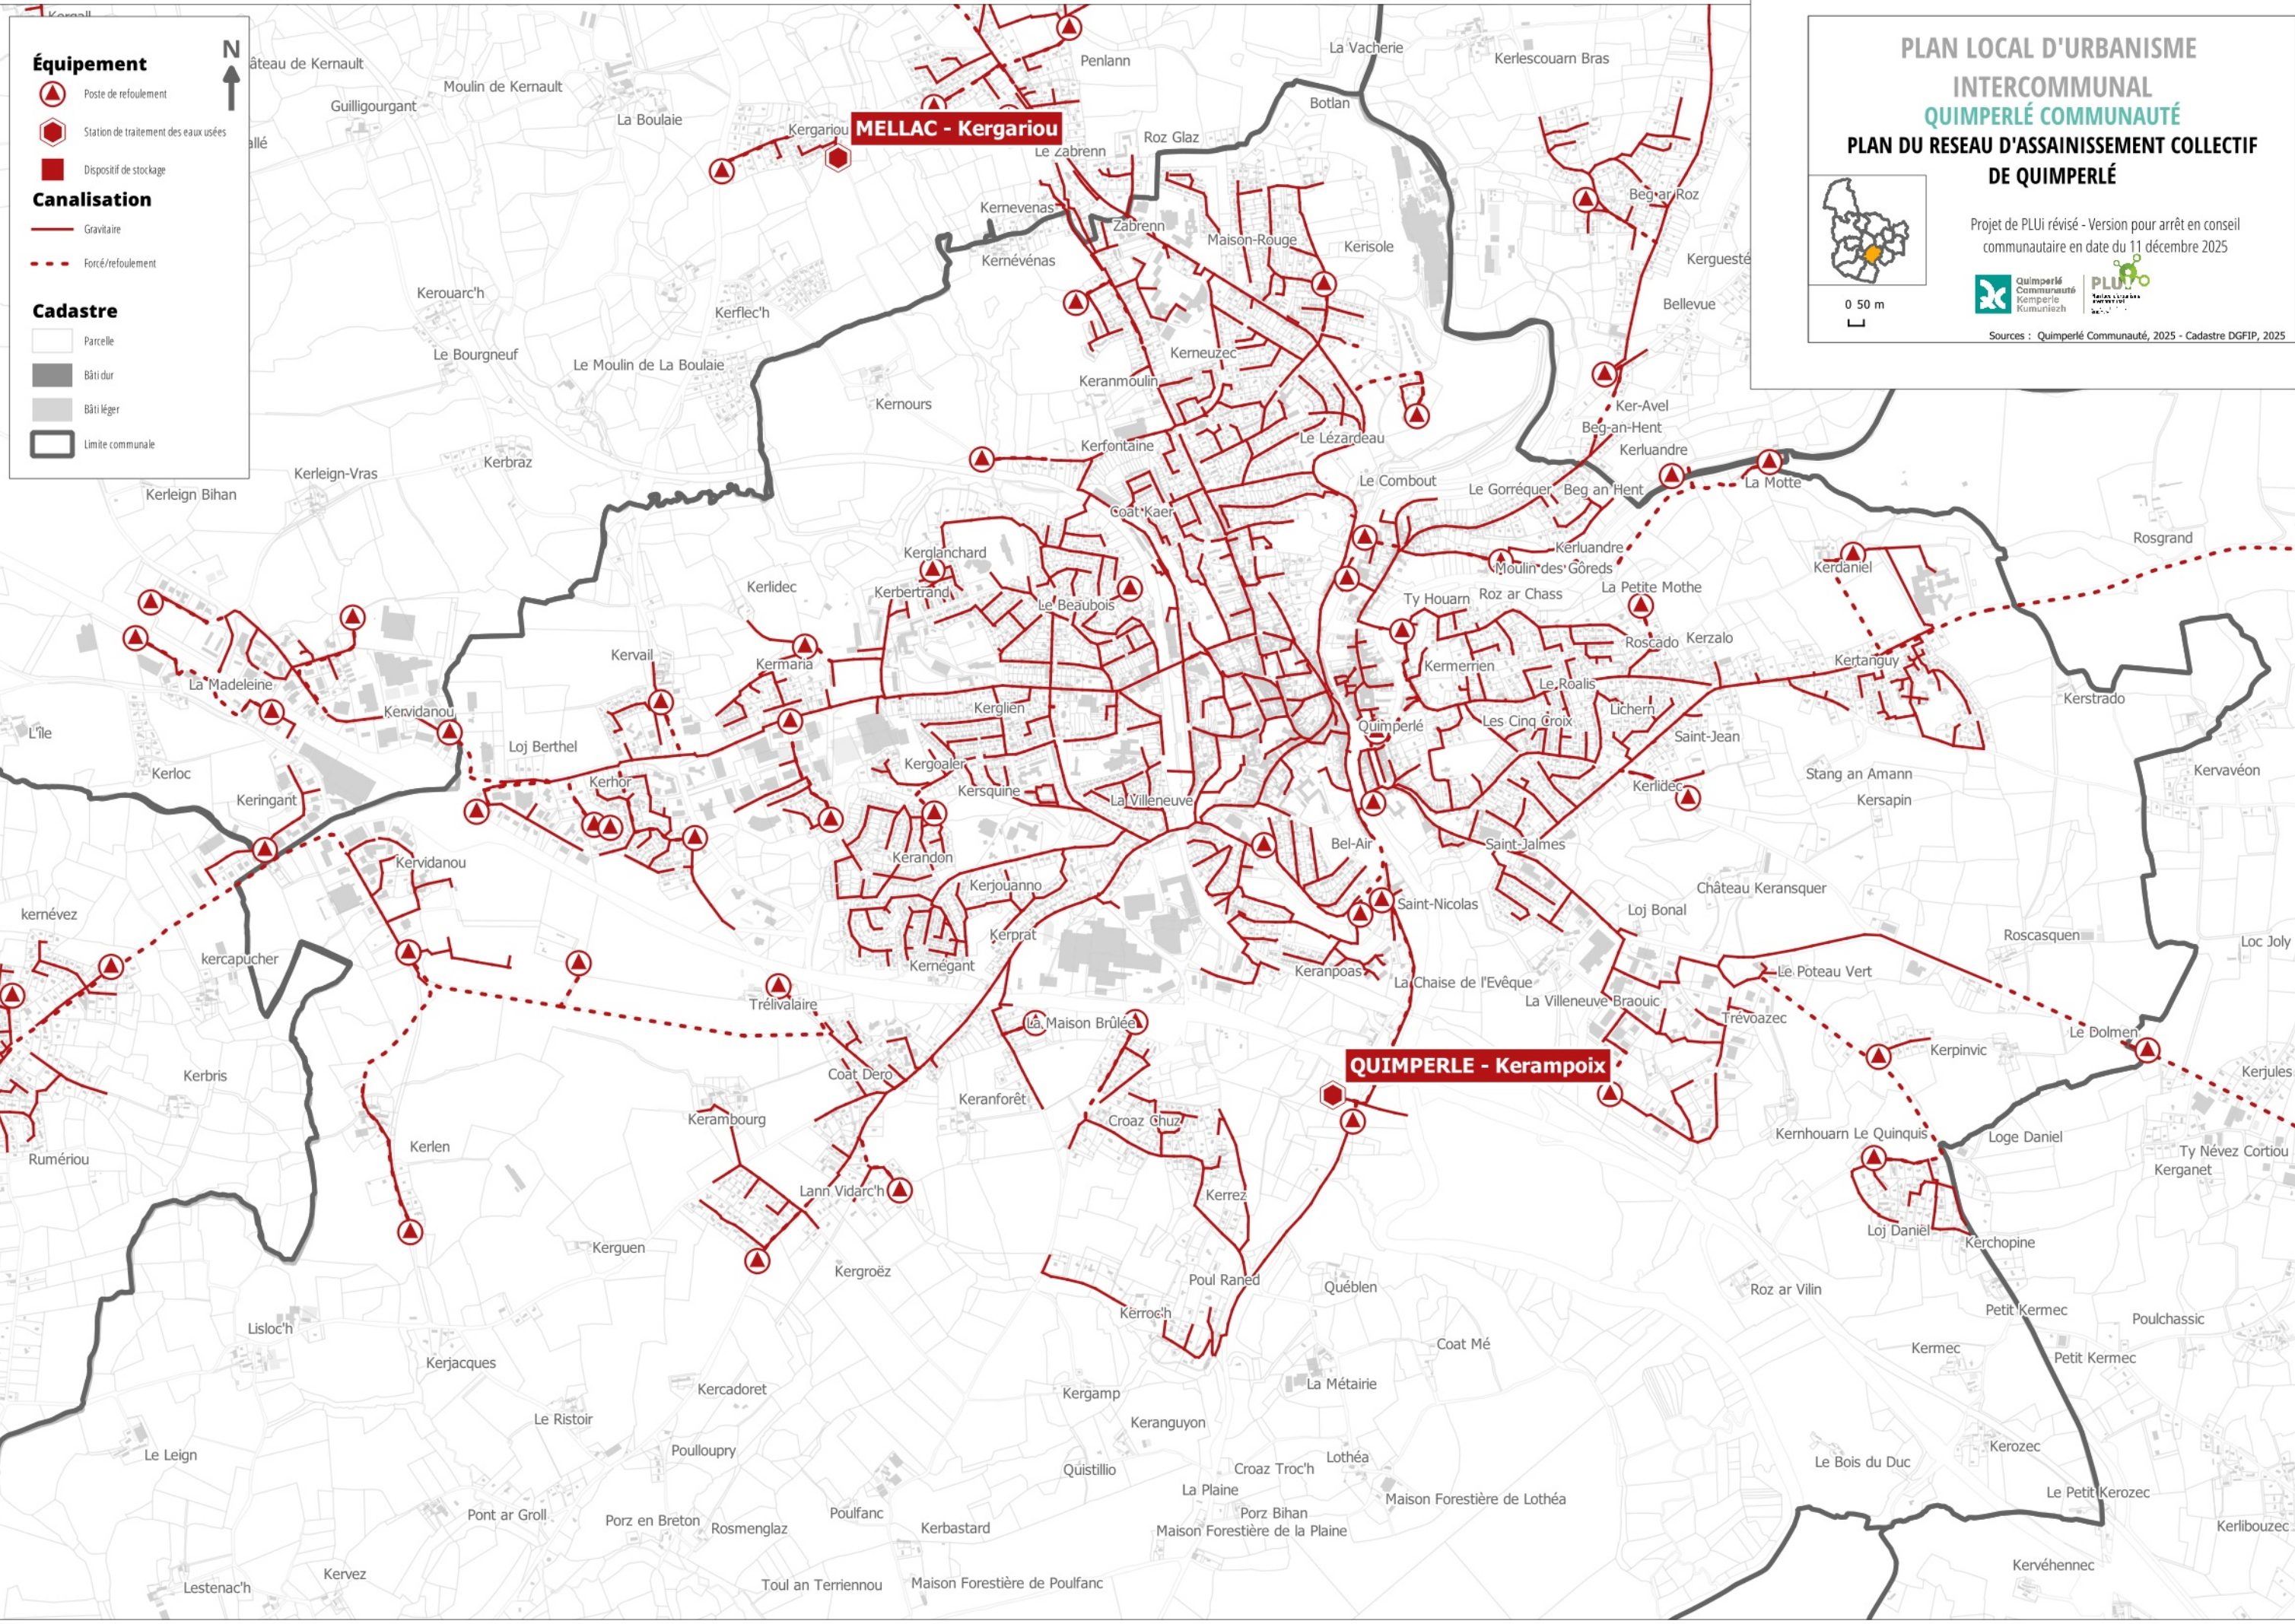

Équipement

- Poste de refoulement
- Station de traitement des eaux usées
- Dispositif de stockage

Canalisation

- Gravitaire
- Forcé/refoulement


Cadastre

- Parcelle
- Bâti dur
- Bâti léger
- Limite communale

PLAN LOCAL D'URBANISME

INTERCOMMUNAL
QUIMPERLÉ COMMUNAUTÉ

PLAN DU RESEAU D'ASSAINISSEMENT COLLECTIF
DE QUIMPERLÉ

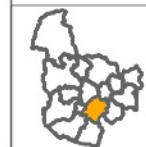

0 50 m

Projet de PLUi révisé - Version pour arrêt en conseil
communautaire en date du 11 décembre 2025



Sources : Quimperle Communauté, 2025 - Cadastre DGFIP, 2025