


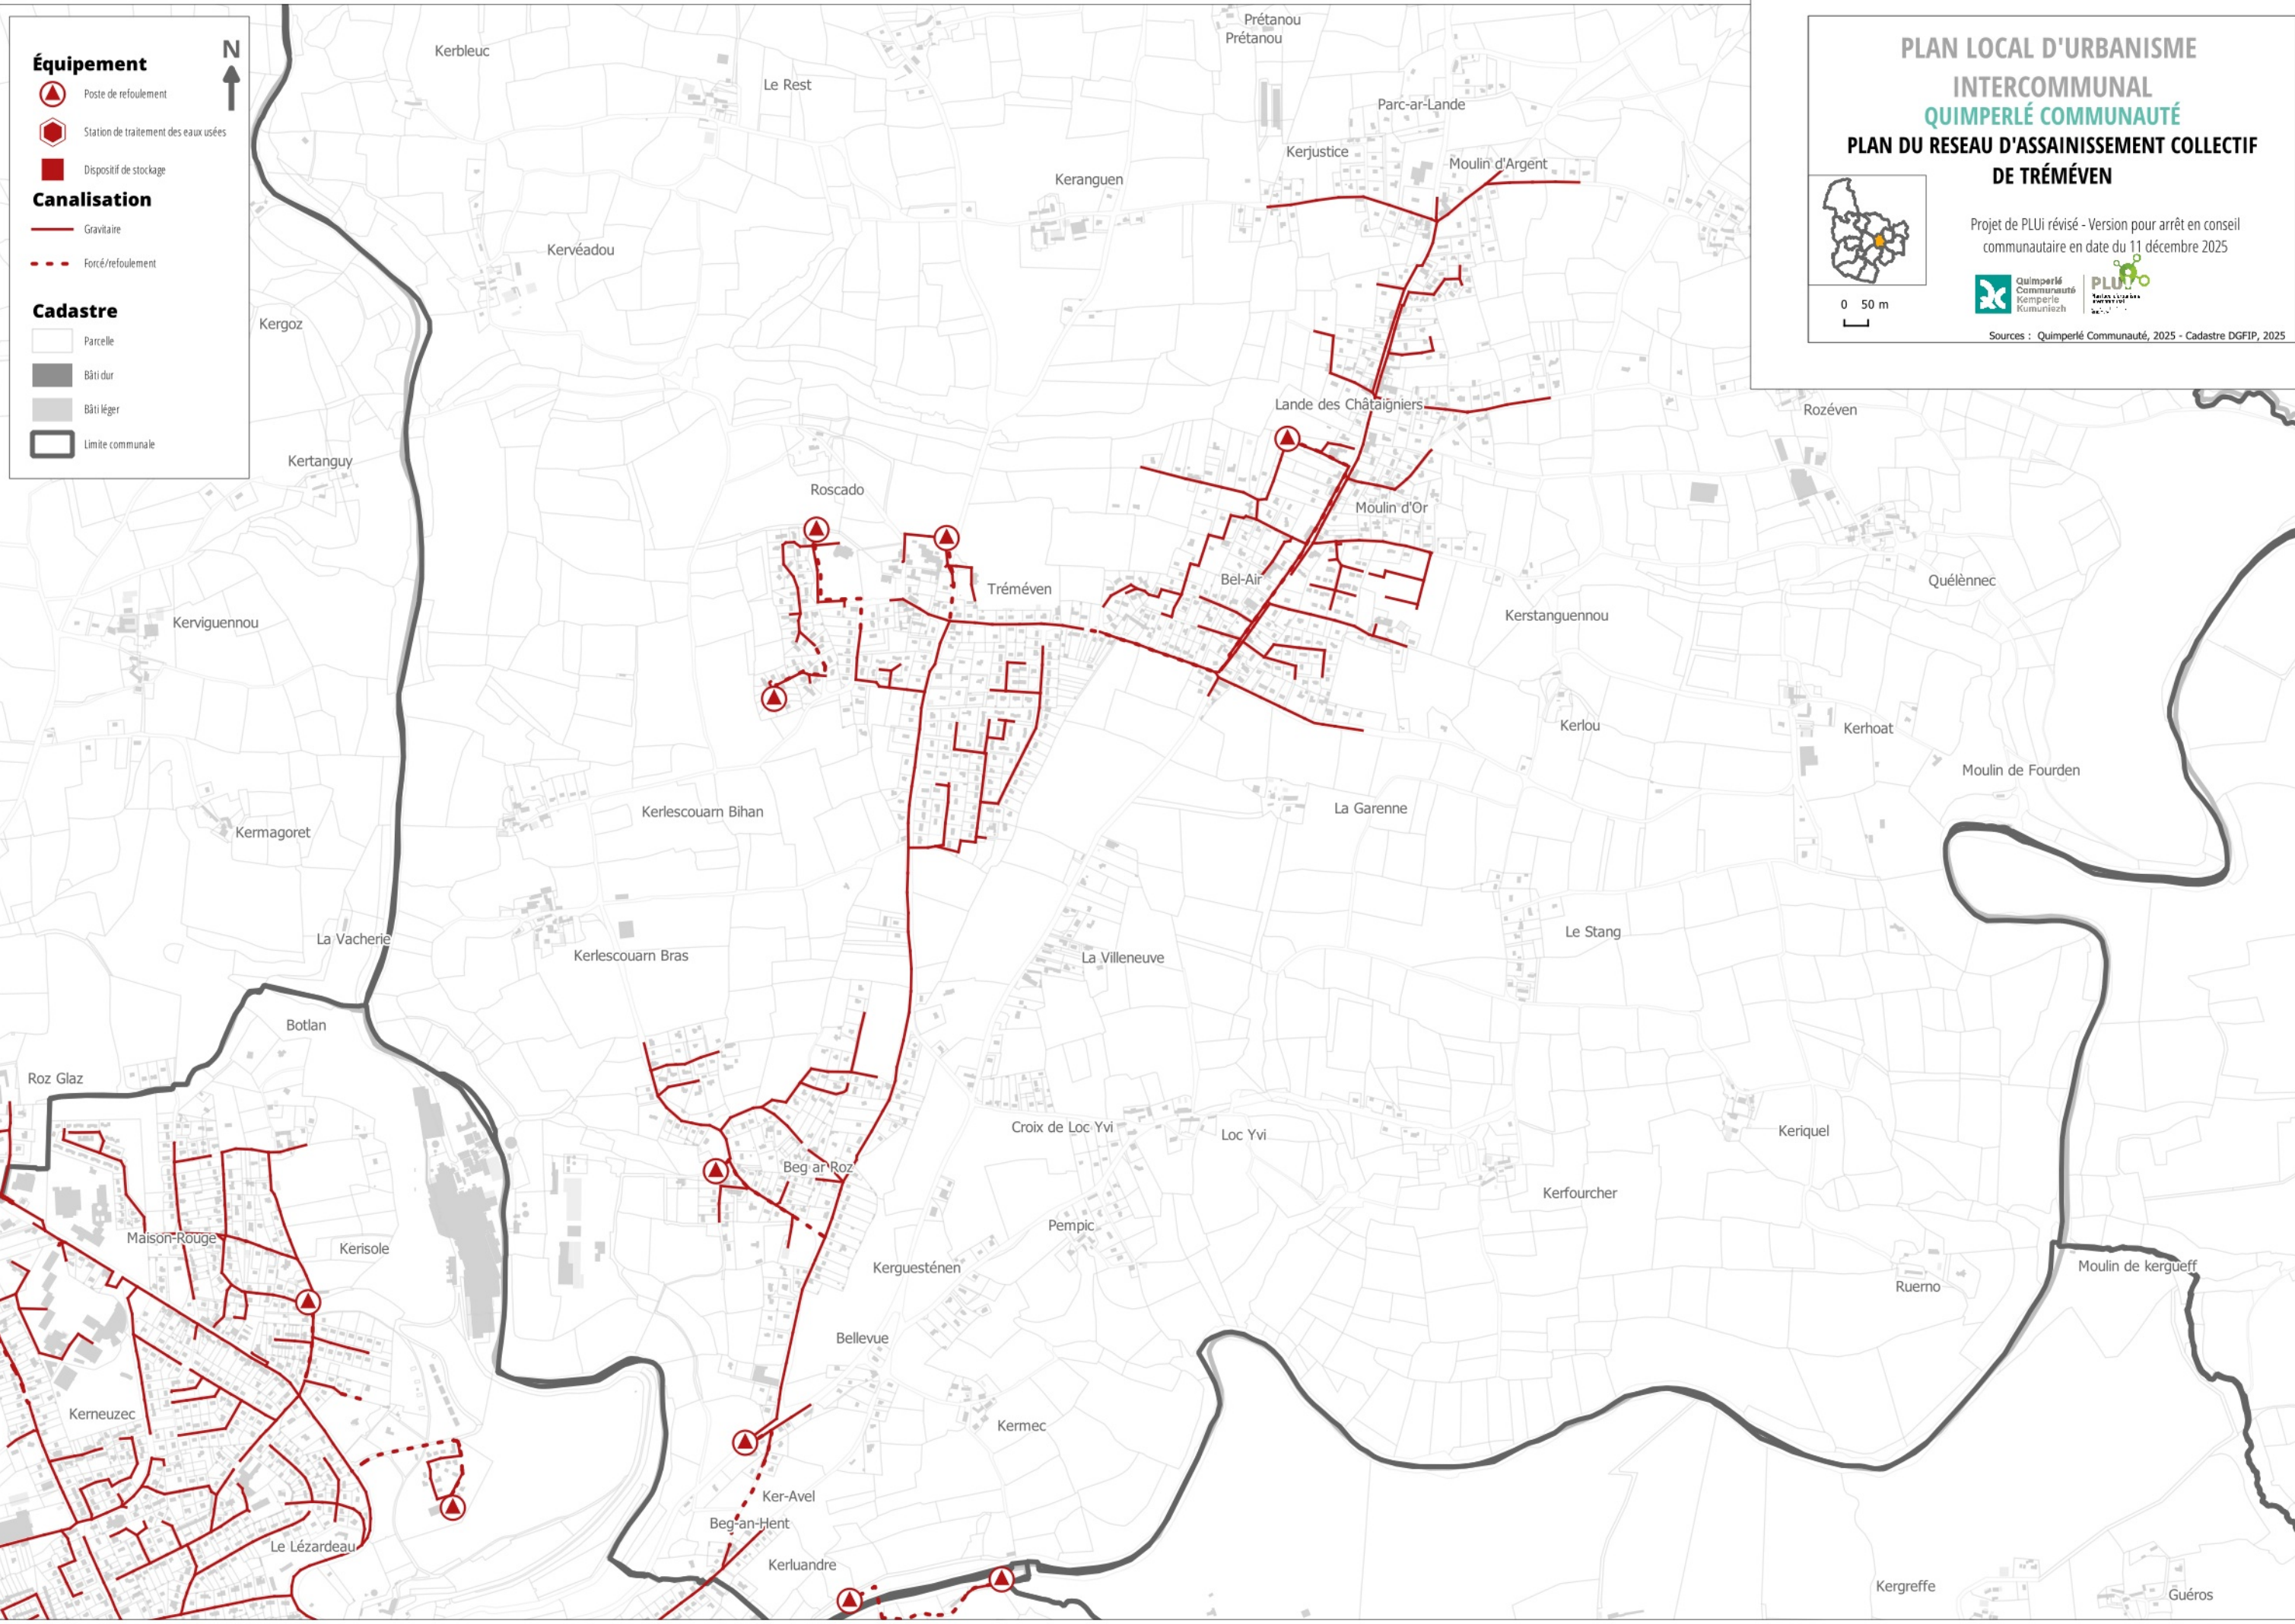

Équipement

- Poste de refoulement
- Station de traitement des eaux usées
- Dispositif de stockage

Canalisation

- Gravitaire
- Forcé/refoulement

Cadastre

- Parcelle
- Bâti dur
- Bâti léger
- Limite communale

**PLAN LOCAL D'URBANISME
INTERCOMMUNAL
QUIMPERLÉ COMMUNAUTÉ
PLAN DU RESEAU D'ASSAINISSEMENT COLLECTIF
DE TRÉMÉVEN**

Projet de PLUi révisé - Version pour arrêt en conseil
communautaire en date du 11 décembre 2025

0 50 m

Sources : Quimperlé Communauté, 2025 - Cadastre DGFIP, 2025