


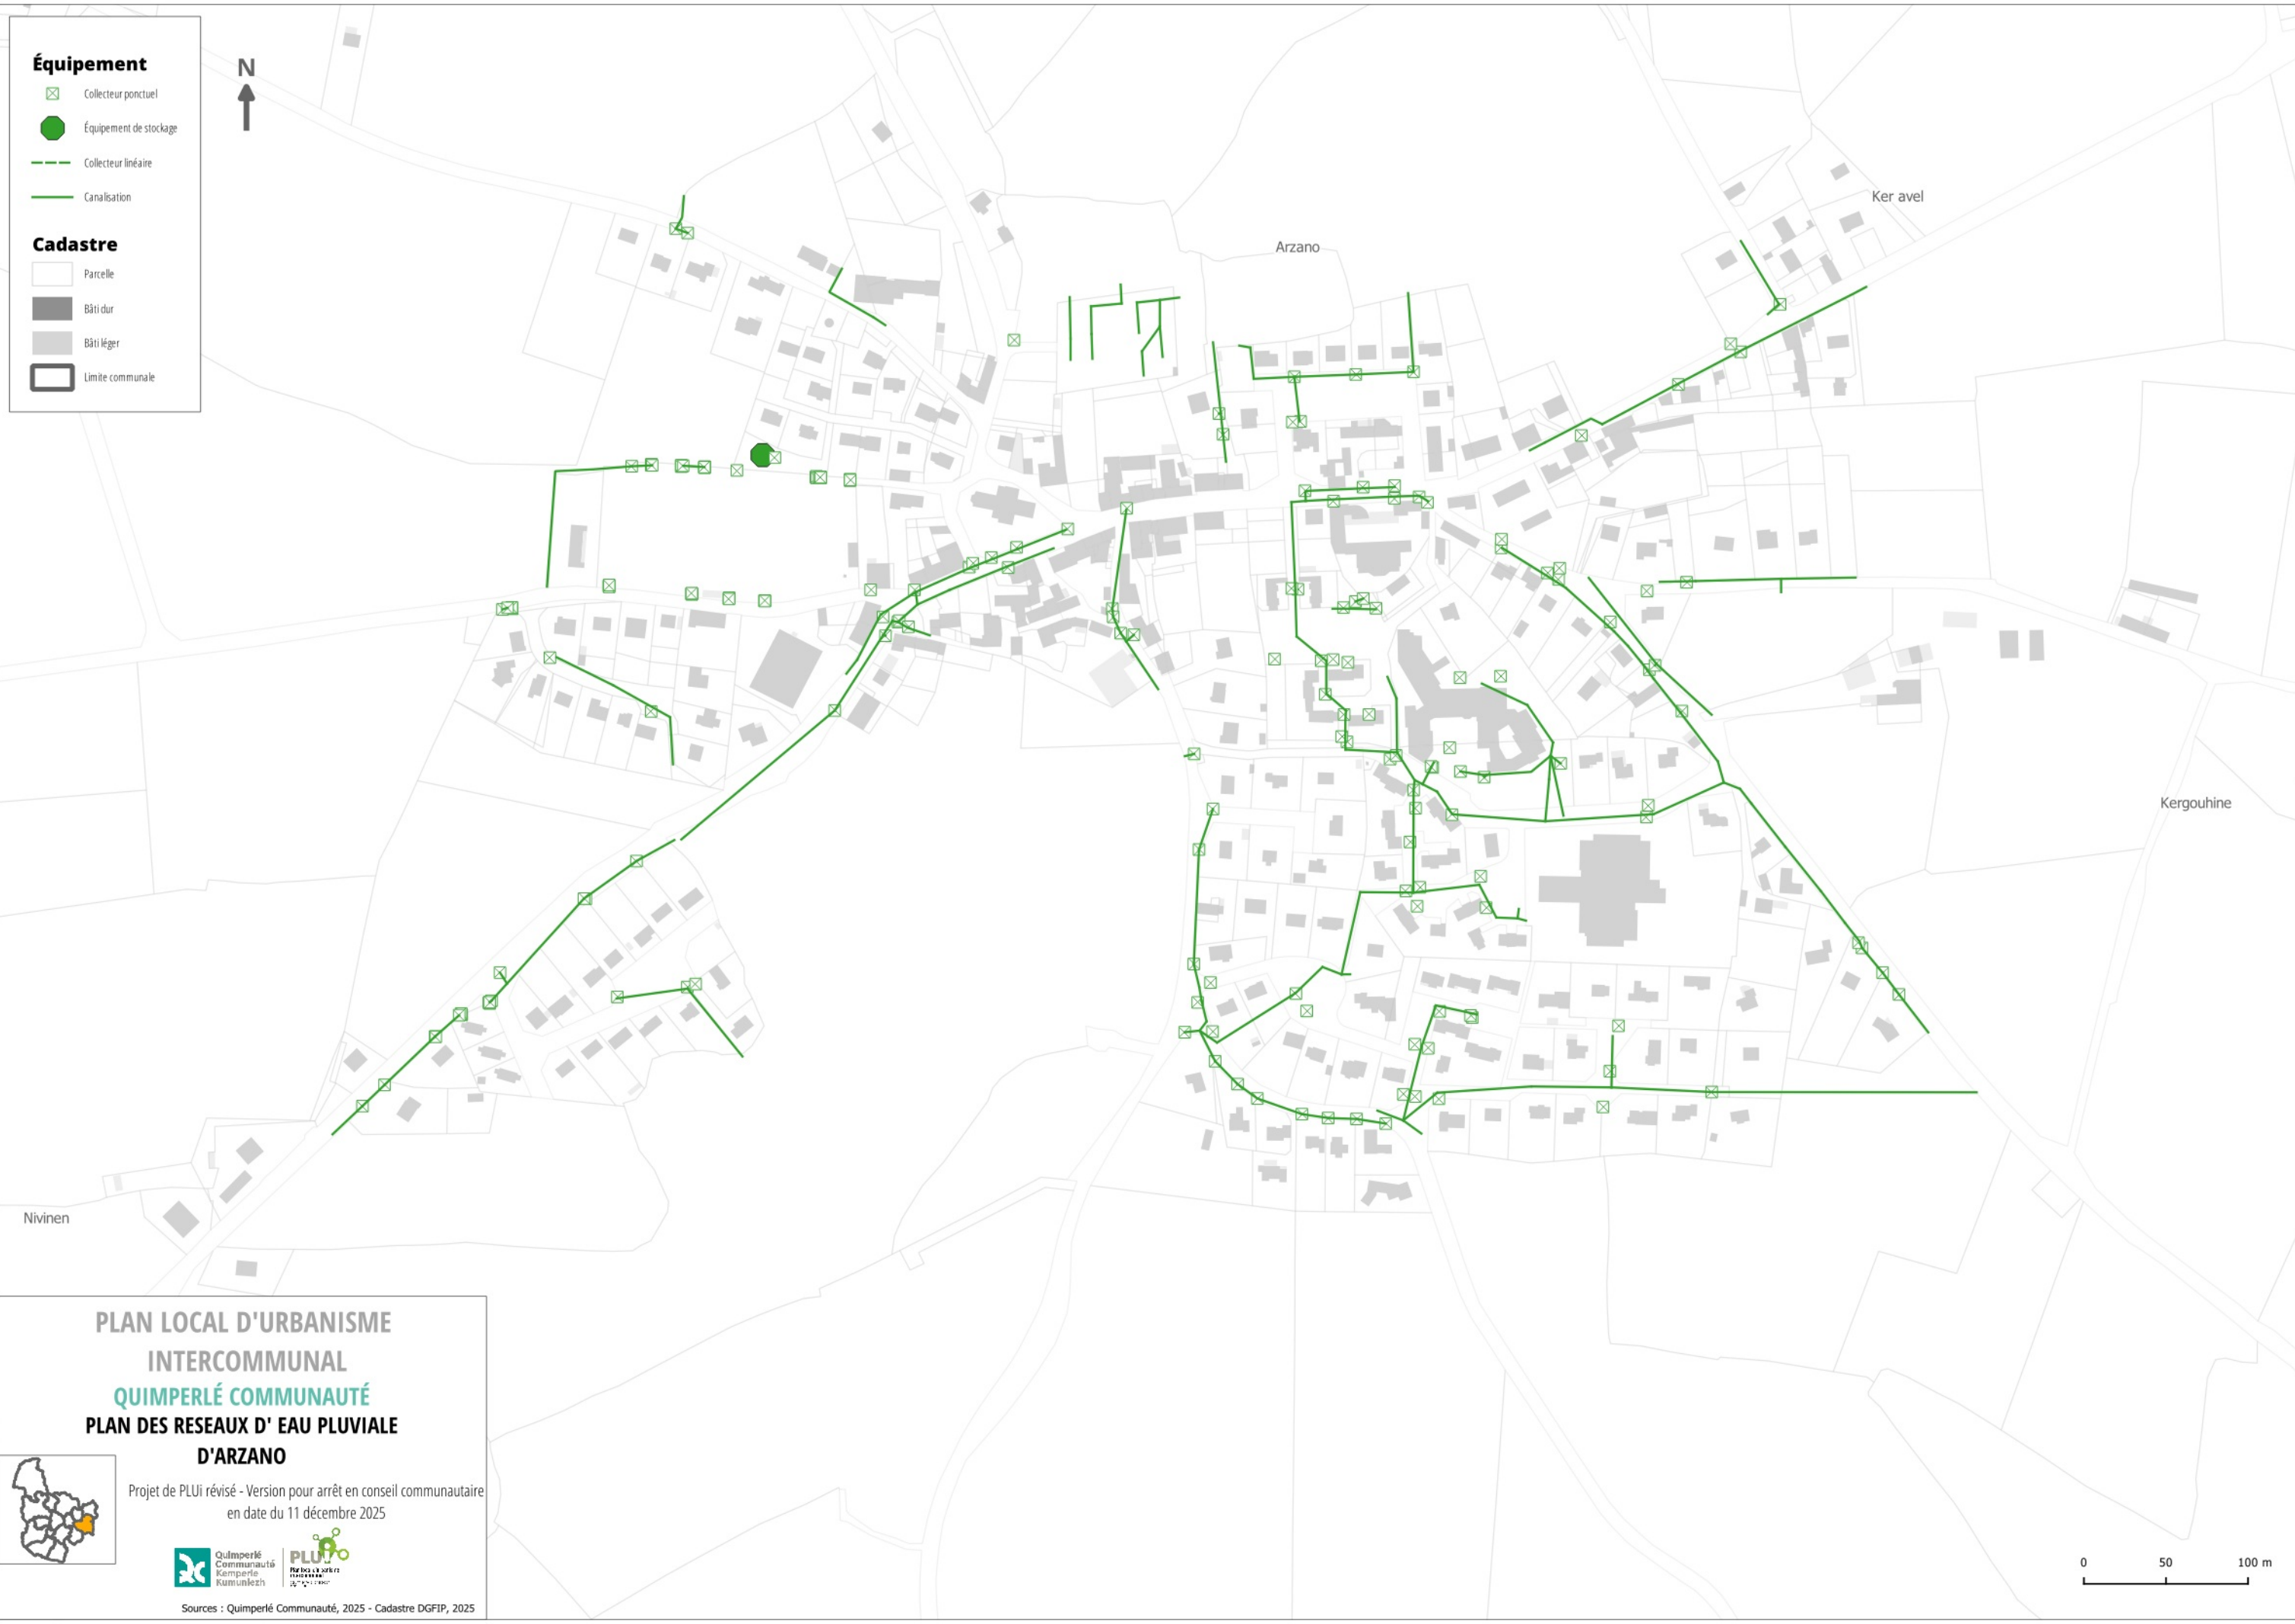

Équipement


- Collecteur ponctuel
- Équipement de stockage
- Collecteur linéaire
- Canalisation

Cadastre

- Parcelle
- Bâti dur
- Bâti léger
- Limite communale

PLAN LOCAL D'URBANISME
INTERCOMMUNAL
QUIMPERLÉ COMMUNAUTÉ
PLAN DES RESEAUX D' EAU PLUVIALE
D'ARZANO

Projet de PLUi révisé - Version pour arrêt en conseil communautaire
en date du 11 décembre 2025

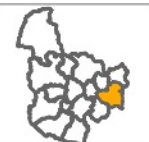

Sources : Quimperlé Communauté, 2025 - Cadastre DGFiP, 2025

0 50 100 m