

Équipement

Dispositif incendie

Réservoir

Dispositif de production

Canalisation


Cadastre

Parcelle

Bâti dur

Bâti léger

Limite communale

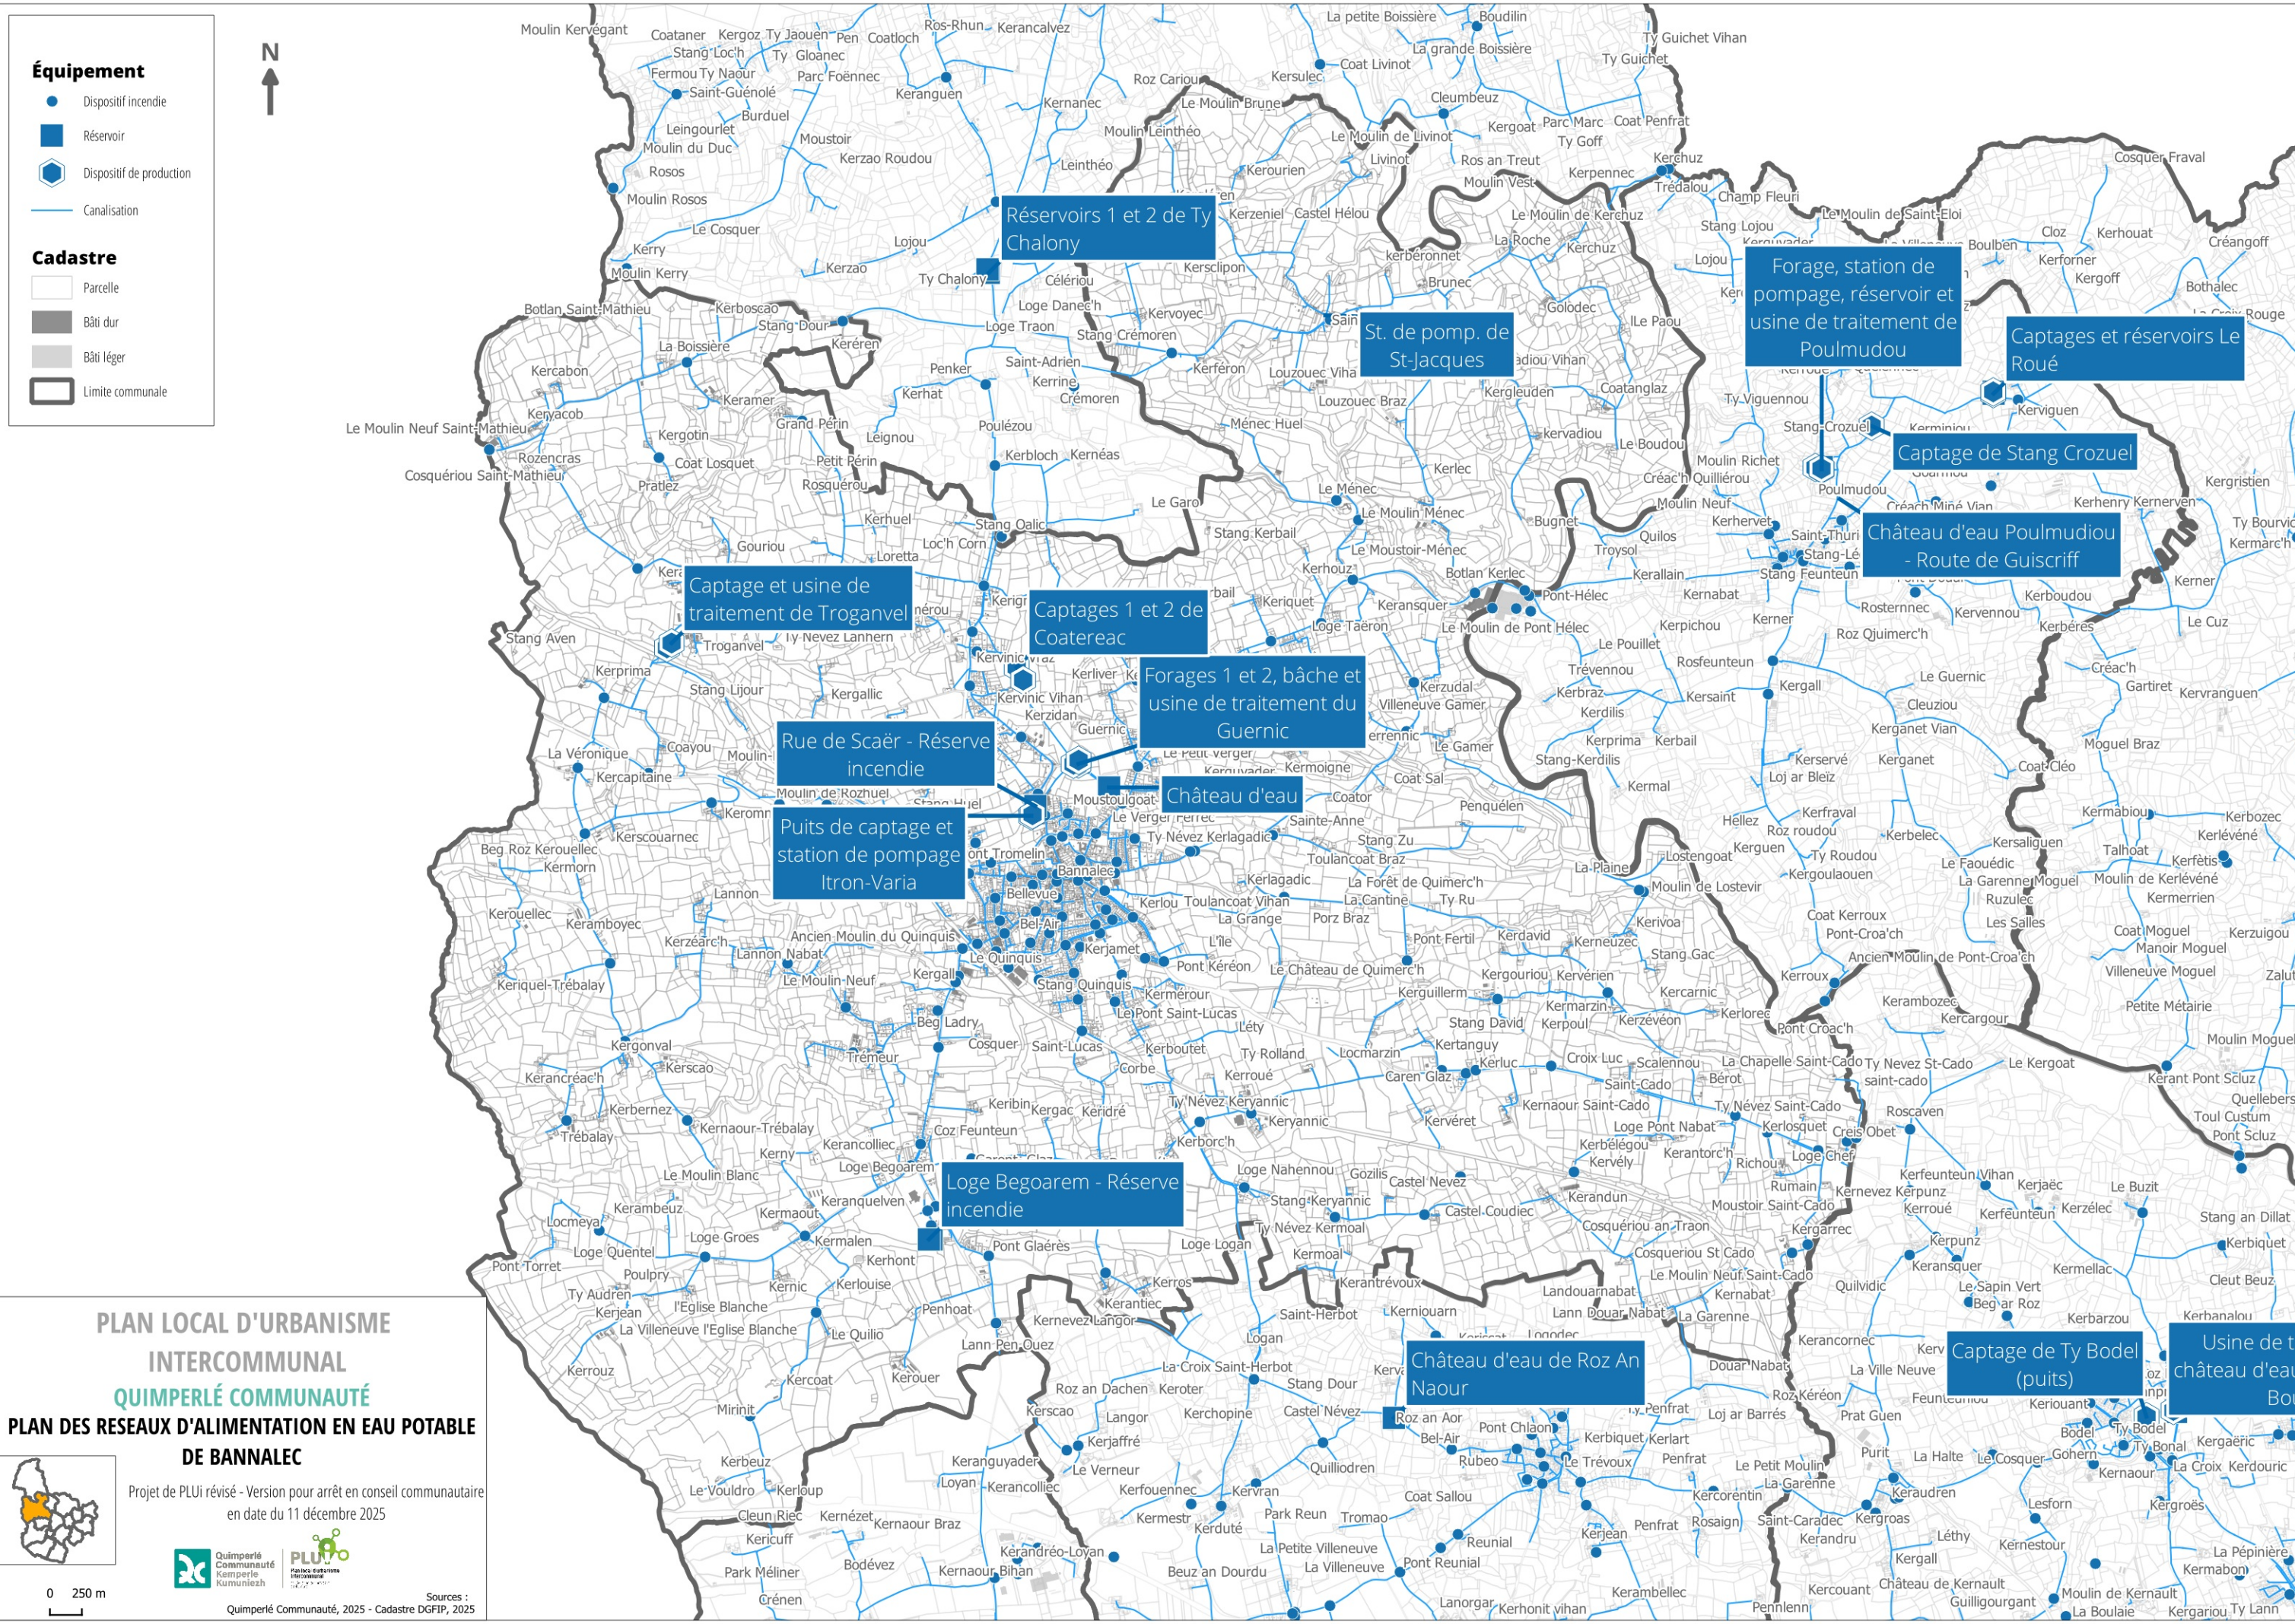

PLAN LOCAL D'URBANISME
INTERCOMMUNAL
QUIMPERLÉ COMMUNAUTÉ
PLAN DES RESEAUX D'ALIMENTATION EN EAU POTABLE
DE BANNALEC

0 250 m

Sources :
Quimperlé Communauté,
2025 - Cadastre DGFiP, 2025

Projet de PLUi révisé - Version pour arrêt en conseil communautaire
en date du 11 décembre 2025