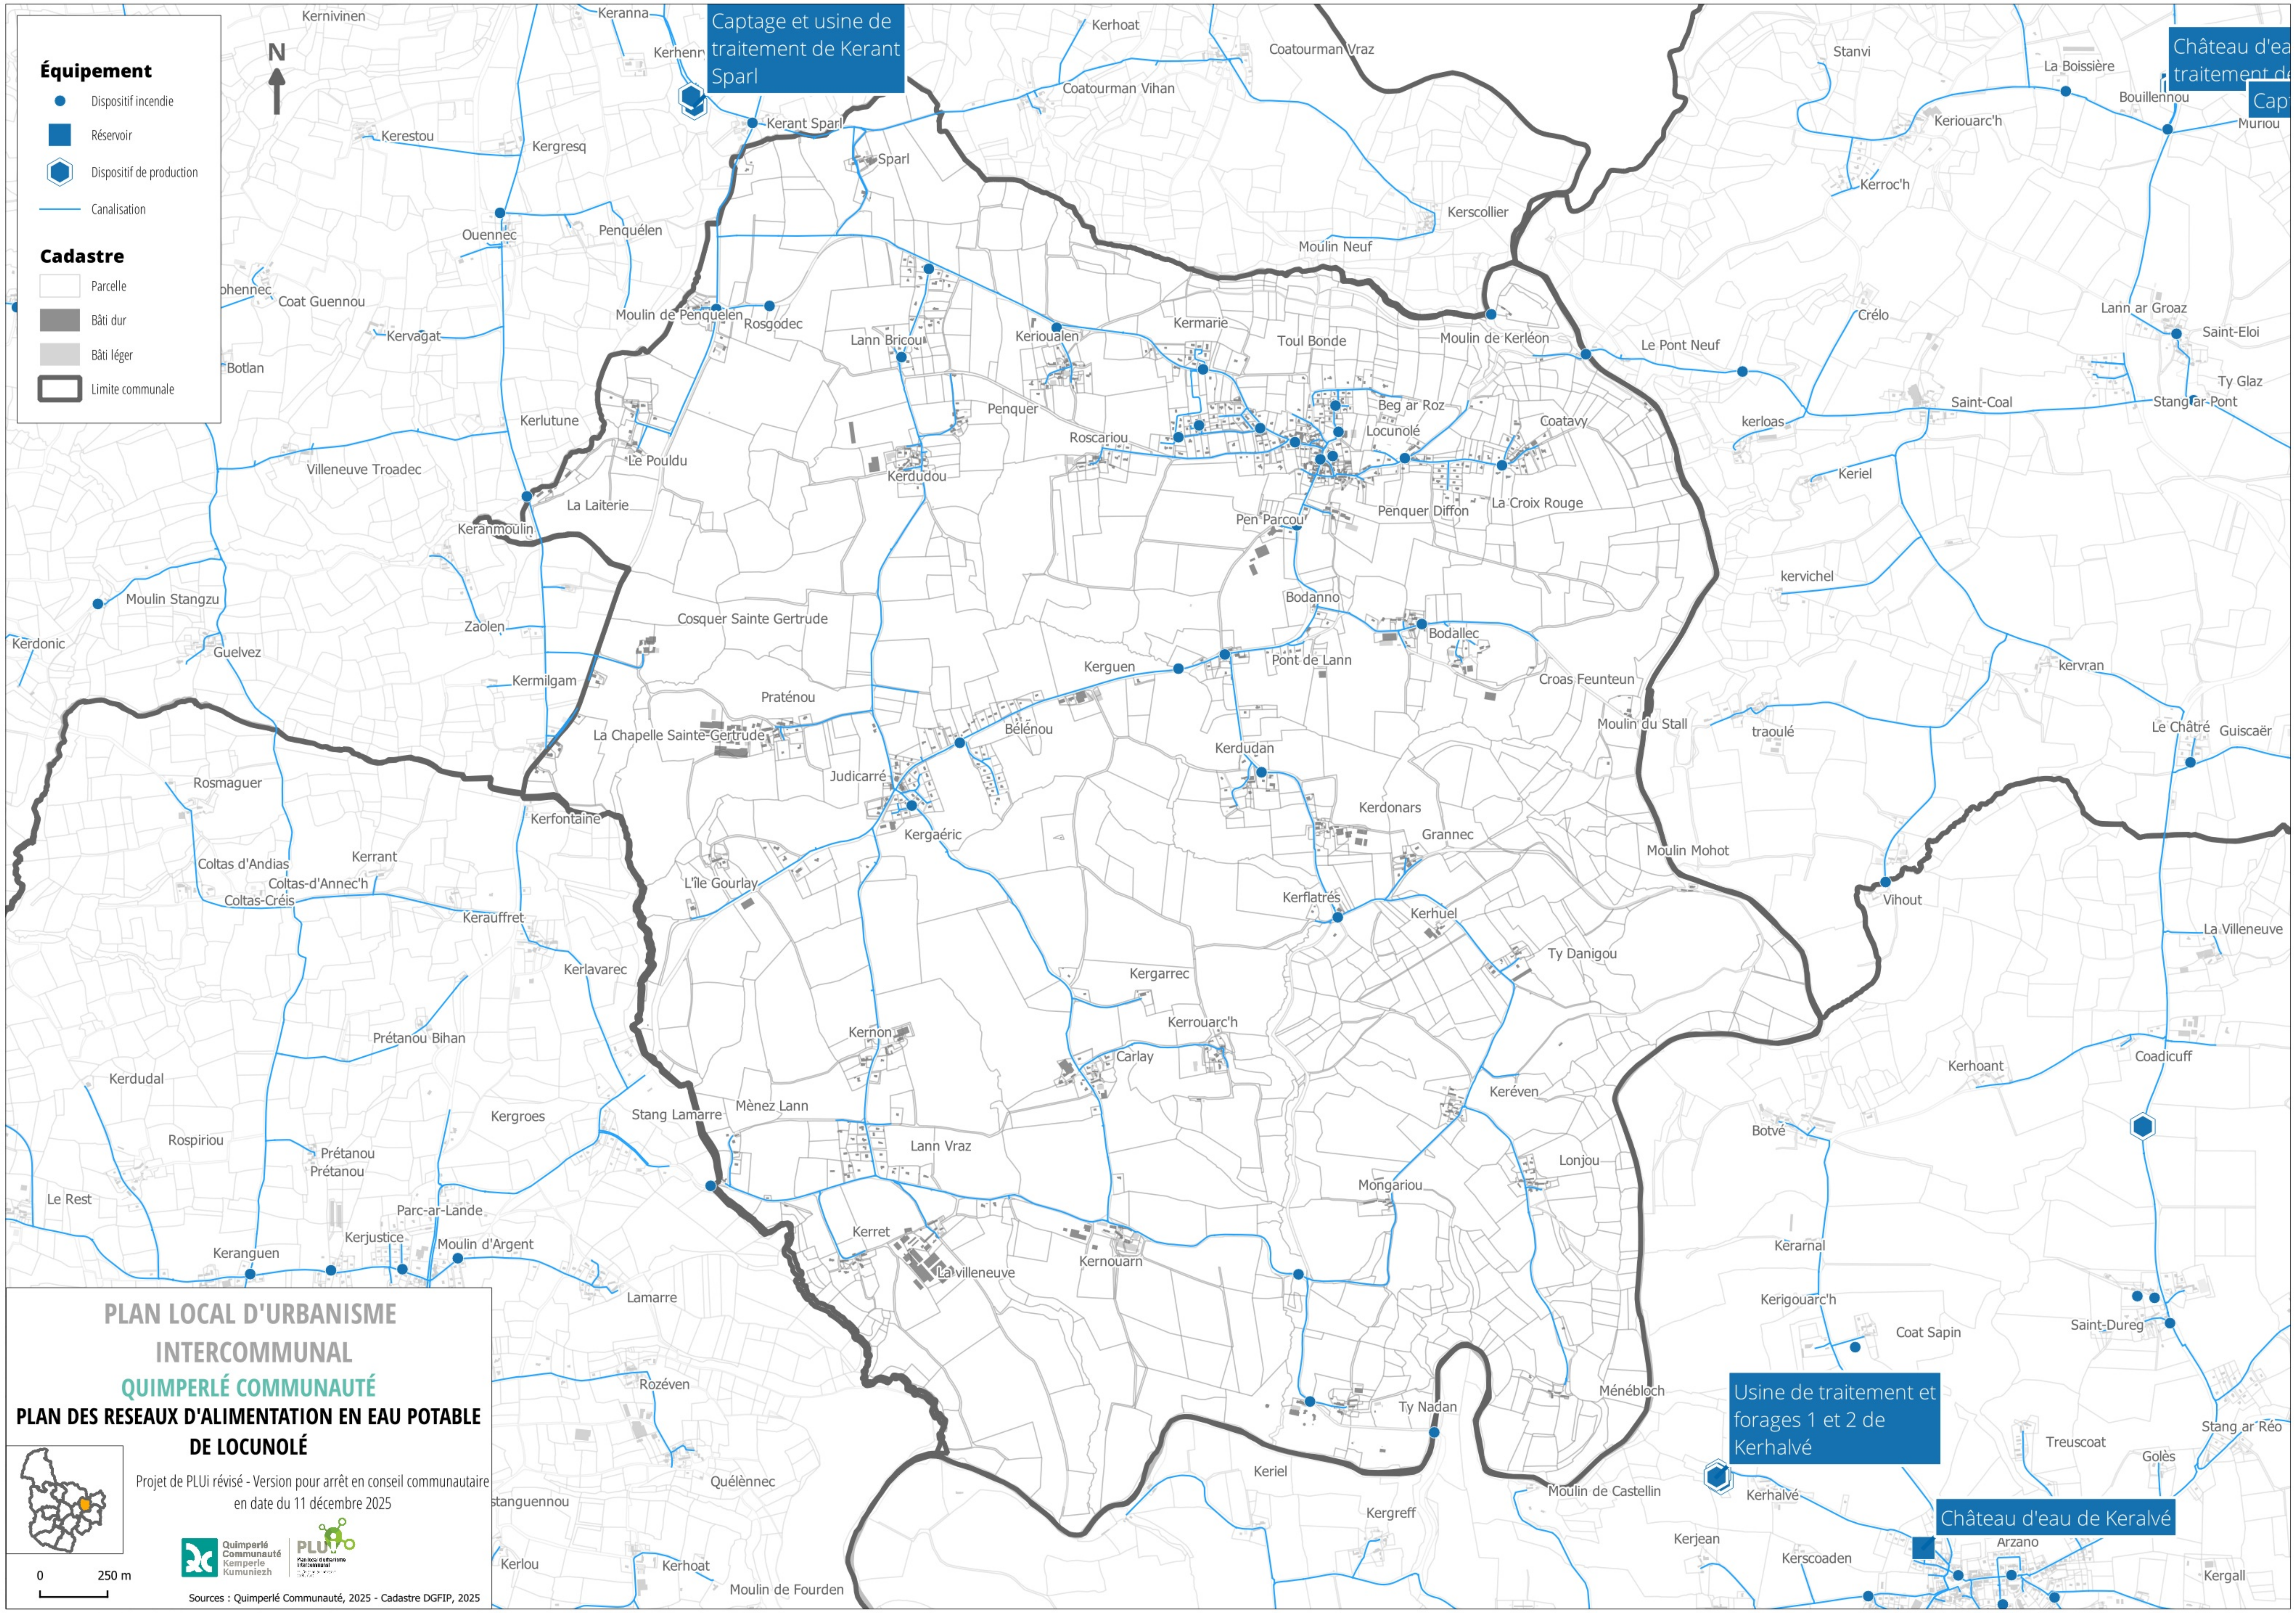
Équipement
● Dispositif incendie
■ Réservoir
⬢ Dispositif de production
Canalisation
Cadastre
Parcelle
Bâti dur
Bâti léger
Limite communale
N
Captage et usine de traitement de Kerant Sparl
Château d'ea traitement de Capt
Usine de traitement et forages 1 et 2 de Kerhalvé
Château d'eau de Keralvé
Kernivinen
Keranna
Kerhenn
Kerant Sparl
Sparl
Kerhoat
Coatourman Vraz
Coatourman Vihan
Stanvi
La Boissière
Bouillennou
Muriou
Keriouarc'h
Kerroc'h
Kerestou
Kergresq
Ouennec
Penquélen
Kerscollier
Moulin Neuf
phennec
Coat Guennou
Moulin de Penquelen
Rosgodec
Lann Bricou
Kerioualen
Kermarie
Toul Bonde
Moulin de Kerléon
Le Pont Neuf
Crélo
Lann ar Groaz
Saint-Eloi
Kervagat
Botlan
Penquer
Roscariou
Beg ar Roz
Locunolé
Coatavy
kerloas
Saint-Coal
Stang ar Pont
Ty Glaz
Kerlutune
Le Pouldu
Kerdudou
Keriel
Villeneuve Troadec
La Laiterie
Penquer Diffon
La Croix Rouge
Pen Parcou
Keranmoulin
kervichel
Moulin Stangzu
Zaolen
Cosquer Sainte Gertrude
Bodanno
Bodallec
Kerdonic
Guelvez
Pont de Lann
Kerguen
Croas Feunteun
kervran
Kermilgam
Praténou
Moulin du Stall
traoulé
Le Châtré
Guiscaër
La Chapelle Sainte-Gertrude
Bélénou
Kerdudan
Rosmaguer
Judicarré
Kerfontaine
Kergaéric
Kerdonars
Grannec
Moulin Mohot
Coltas d'Andias
Kerrant
Coltas-d'Annec'h
Coltas-Créis
L'île Gourlay
Kerflatrés
Vihout
Kerauffret
Kerhuel
La Villeneuve
Ty Danigou
Kerlavarec
Kergarrec
Prétanou Bihan
Kernon
Kerrouarc'h
Carlay
Kerhoant
Coadicuff
Kerdudal
Kerévén
Stang Lamarre
Mènez Lann
Kergroes
Botvé
Rospiriou
Lann Vraz
Lonjou
Prétanou
Prétanou
Mongariou
Le Rest
Parc-ar-Lande
Kerret
Kerjustice
Moulin d'Argent
Keranguen
La villeneuve
Kernouarn
Kerarnal
Lamarre
Kerigouarc'h
Saint-Dureg
Coat Sapin
Rozéven
Ménébloch
Ty Nadan
Treuscoat
Stang ar Réo
Golès
Quélènnec
stanguennou
Keriel
Moulin de Castellin
Kerhalvé
Kergreff
Kerjean
Kerscoaden
Arzano
Kergall
Kerlou
Kerhoat
Moulin de Fourden
0
250 m

PLAN LOCAL D'URBANISME INTERCOMMUNAL

QUIMPERLÉ COMMUNAUTÉ

PLAN DES RESEAUX D'ALIMENTATION EN EAU POTABLE DE LOCUNOLÉ

Projet de PLUi révisé - Version pour arrêt en conseil communautaire en date du 11 décembre 2025

Sources : Quimperlé Communauté, 2025 - Cadastre DGFIP, 2025