


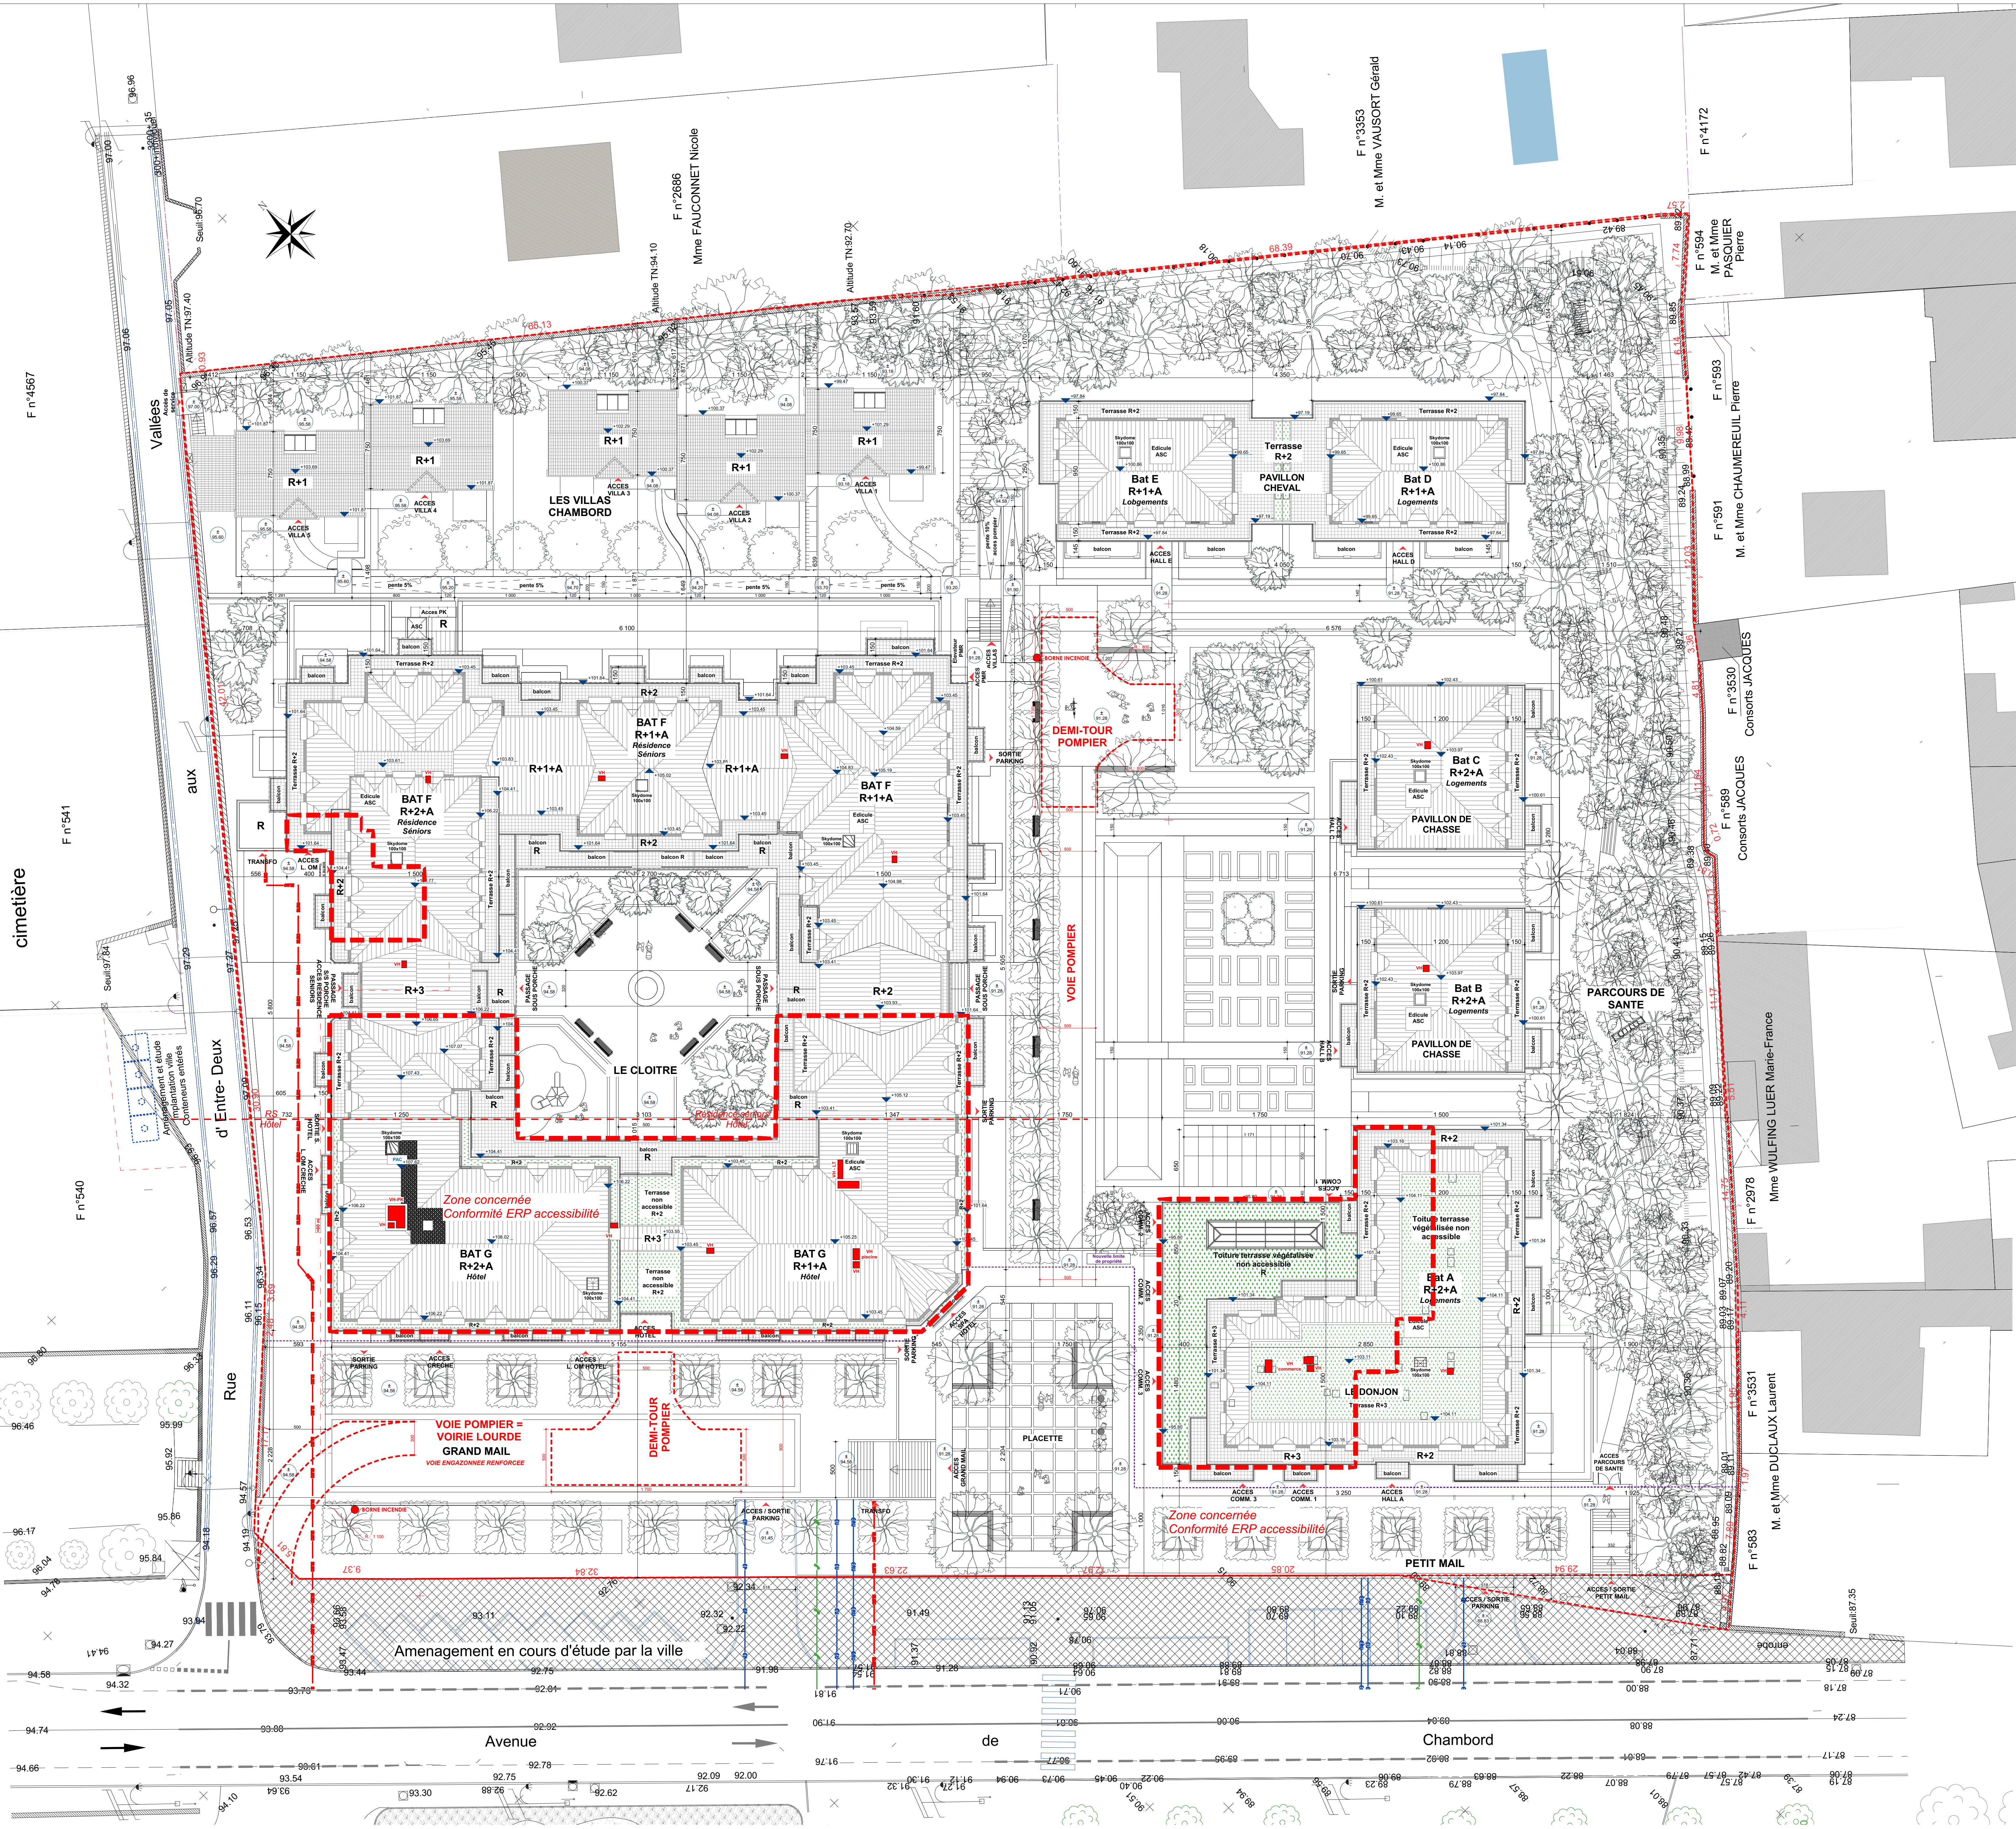

LE CLOS CESAR
Ancien Stade Paul Lebugue

4 Avenue de Chambord - Rue d'Entre-Deux aux Vallées
45190 BEAUGENCY

MAÎTRISE D'OUVRAGE


IMMOBLEU PROMOTION

AMO


IMMO CONSEILS

MAÎTRISE D'ŒUVRE


APC AMO


AMO


APC AMO

BUREAU D'ETUDES FLUIDE - THERMIQUE


P.CETECH

BUREAU D'ETUDES STRUCTURE

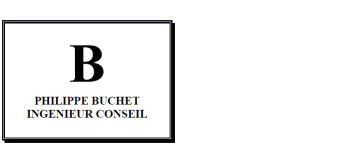
BET BUCHET

PAYSAGISTE


SYMBIOSIS

BUREAU D'ETUDES HQE


POSITHERM

DEMANDE DE PERMIS DE CONSTRUIRE
DOSSIER SPECIFIQUE ACCESSIBILITE

MODIFICATIONS

DATE

IND.

PLAN DE MASSE

Phase : PC
Mar 2025
Ind :
ERP 7
Ech : 1/200