


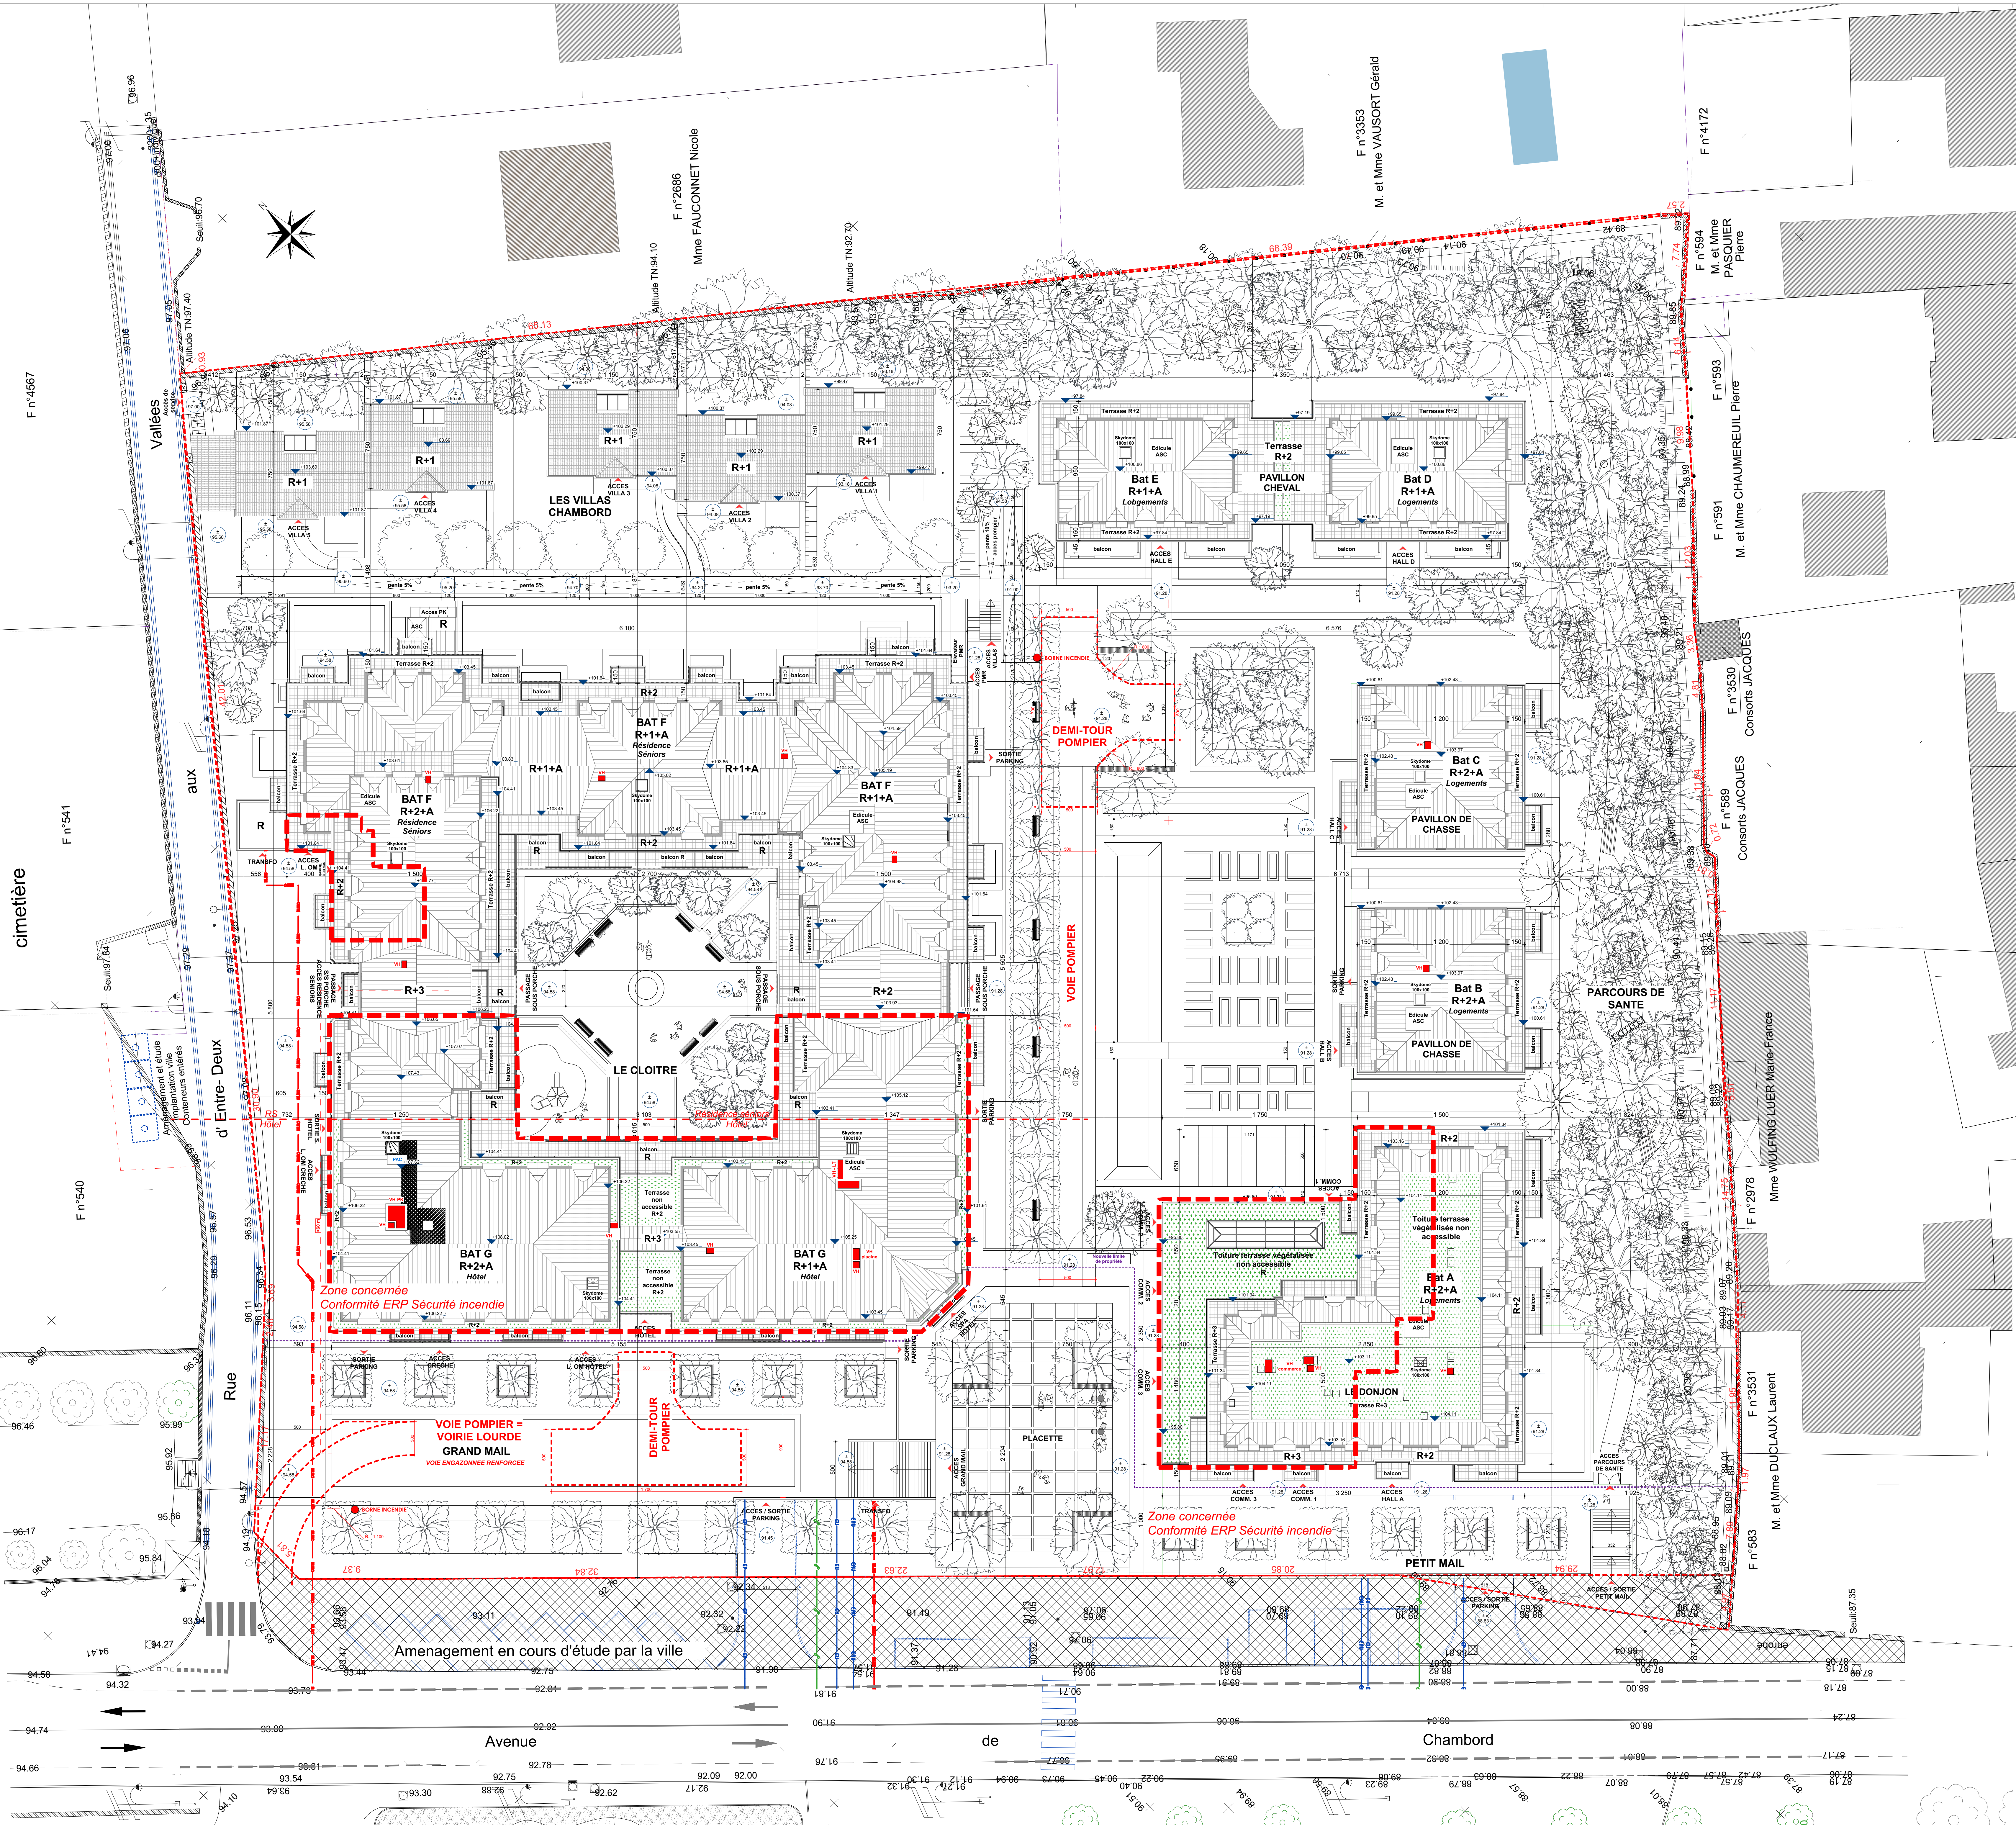

LE CLOS CESAR
Ancien Stade Paul Lebugue

4 Avenue de Chambord - Rue d'Entre-Deux aux Vallées
45190 BEAUGENCY

MAÎTRISE D'OUVRAGE

IMMOBLEU PROMOTION

AMO

IMMO CONSEILS

MAÎTRISE D'ŒUVRE

APC AMO

SASU Atelier Patrick Corda APC

BUREAU D'ETUDES FLUIDE - THERMIQUE

P.CETECH

BET BUCHET

PAYSAGISTE

SYMBIOSIS

POSITHERM

DEMANDE DE PERMIS DE CONSTRUIRE
DOSSIER SPECIFIQUE SECURITE INCENDIE

MODIFICATIONS

DATE

IND.

PLAN DE MASSE

Phase : PC
Mar 2025
Ind :
ERP 4
Ech : 1/200