


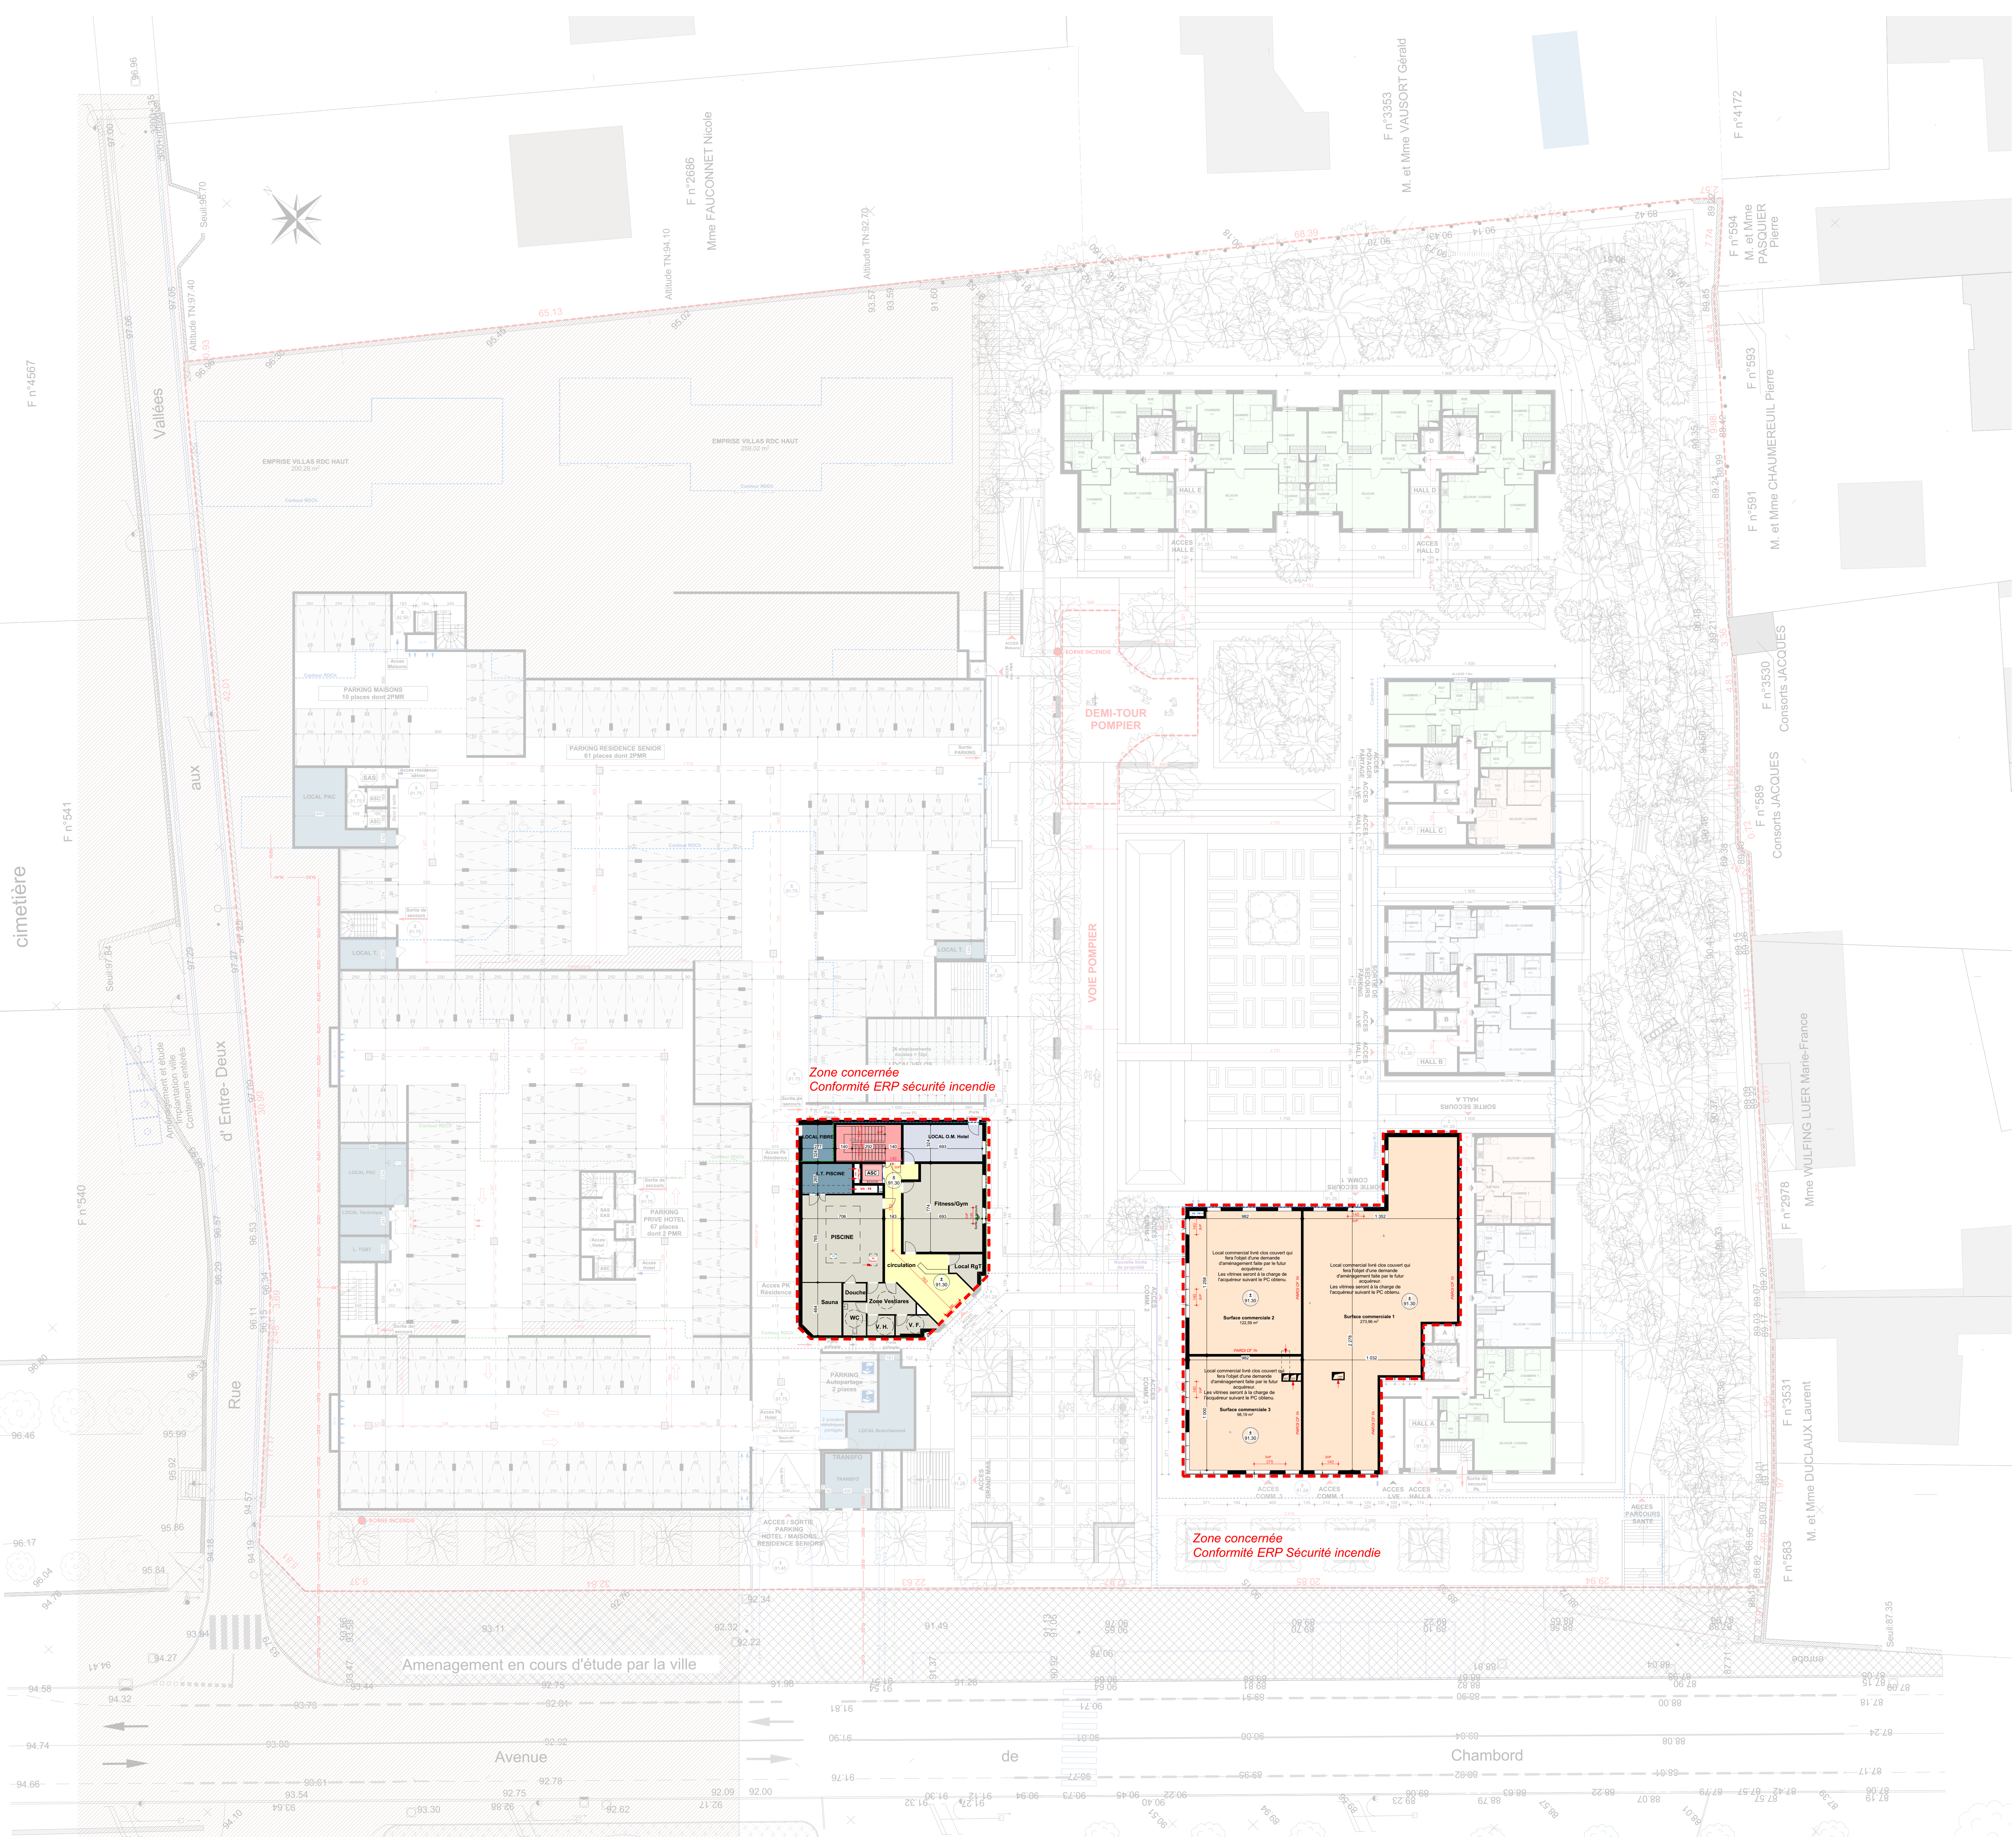

LE CLOS CESAR
Ancien Stade Paul Lebugle

4 Avenue de Chambord - Rue d'Entre-Deux aux Vallées
45190 BEAUGENCY

MAÎTRISE D'OUVRAGE

himmobli

IMMOBLEU PROMOTION

80 rue de Volpignes - 75012 Paris
Tél : 01 43 41 94 48 - Fax : 01 43 41 41 01

AMO

APC

APC AMO

80 rue de Volpignes - 75012 Paris
Tél : 01 43 41 94 48 - Fax : 01 43 41 41 01

MAÎTRISE D'ŒUVRE

APC

APC AMO

80 rue de Volpignes - 75012 Paris
Tél : 01 43 41 94 48 - Fax : 01 43 41 41 01

SAU

Atelier Patrick Corda APC

170 Boulevard de Stalingrad - 69451 LYON CEDEX 06
Tél : 04 78 68 79 54

BUREAU D'ETUDES FLUIDE - THERMIQUE

P.CETECH

BUREAU D'ETUDES

9 Quai Bir-Hakeim
94410 SAINT-MAURICE
Tél : 01 45 11 79 00

B

BUREAU D'ETUDES

29 Rue Jean Mermoz
75009 PARIS
Tél : 01 45 11 79 00

PAYSAGISTE

SYMBIOSIS

17 Rue Charles Dery
92140 CLAMART
Tél : 01 45 11 79 00

Positherm

170 Boulevard de Stalingrad - 69451 LYON CEDEX 06
Tél : 04 78 68 79 54

DEMANDE DE PERMIS DE CONSTRUIRE
DOSSIER SPECIFIQUE SECURITE INCENDIE

MODIFICATIONS

DATE

IND.

RDC BAS

Phase : **PC**
Mar 2025
Ind :
ERP 5
Edt : 1/200