


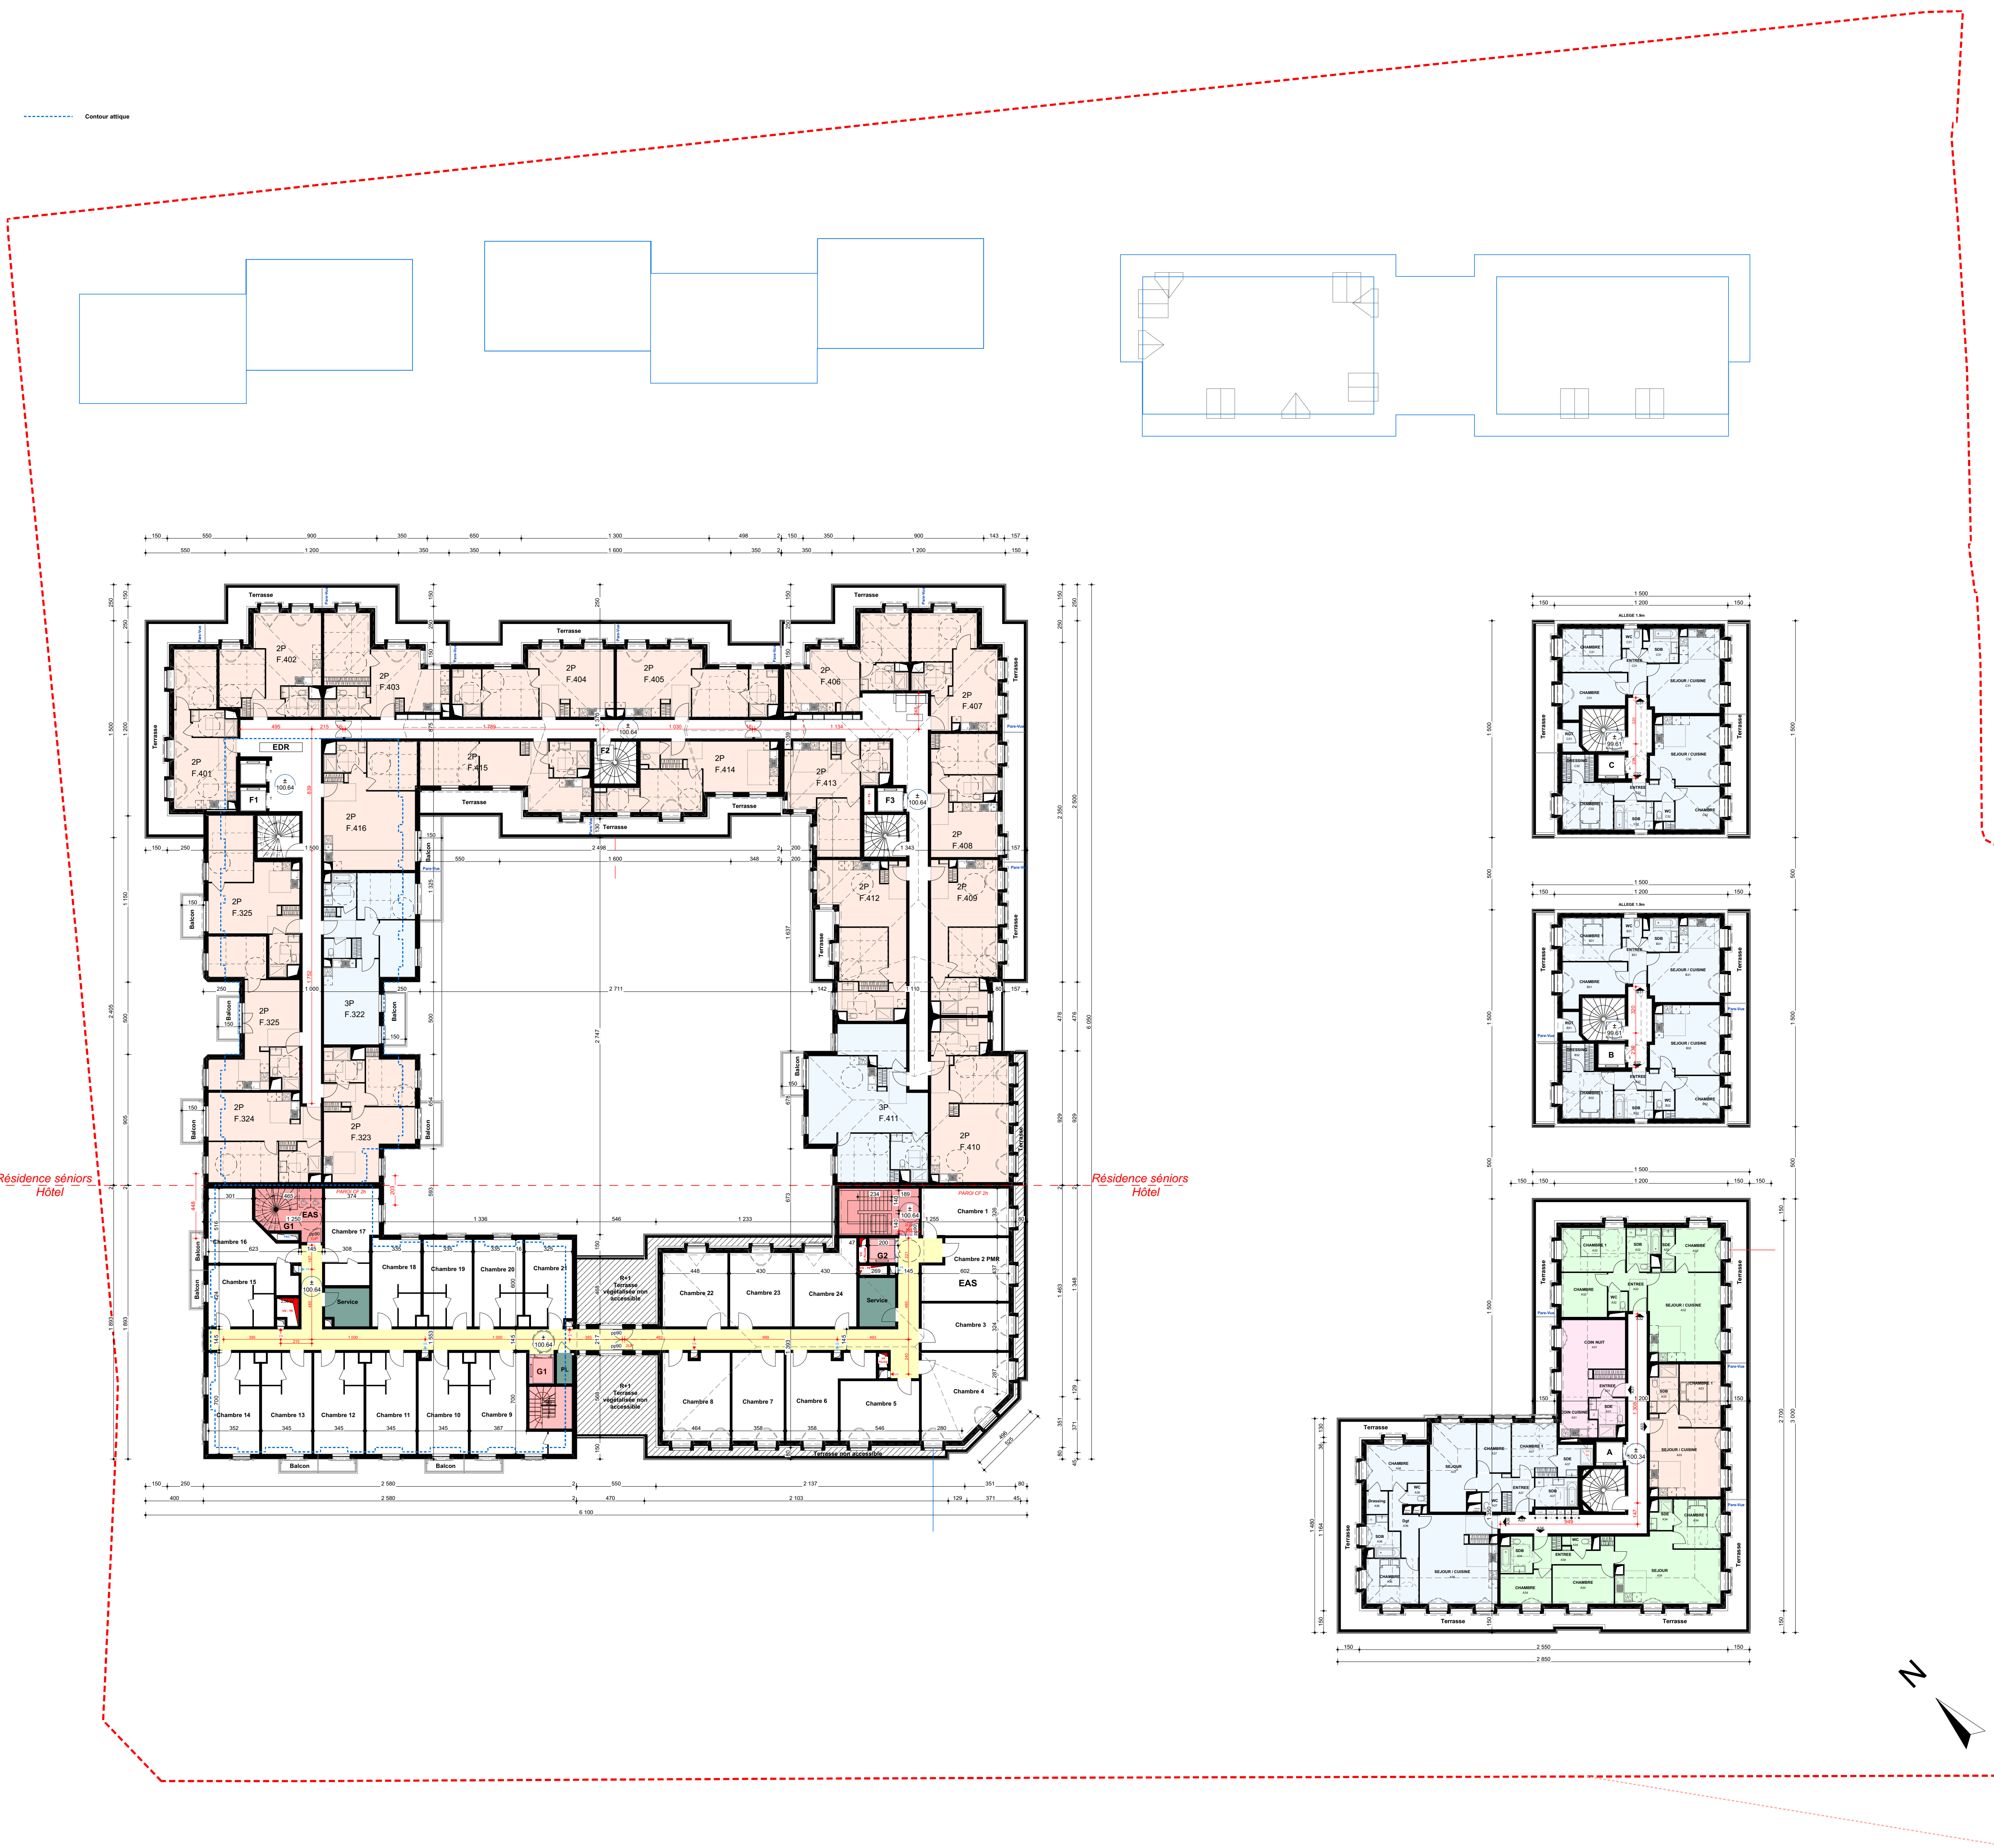

LEGENDE PLANS	
STUDIO	Circulations horizontales
2 PIECES	Circulations verticales
3 PIECES	
4 PIECES	
5 PIECES	

LE CLOS CESAR
Ancien Stade Paul Lebugle

4 Avenue de Chambord - Rue d'Entre-Deux aux Vallées
45190 BEAUGENCY

MAÎTRISE D'OUVRAGE	AMO	IMMOBILIER PROMOTION	IMMO CONSEILS
80 rue de Volpignes - 75012 Paris Tél : 01 43 41 94 48 - Fax : 01 43 41 41 01		265 Avenue Daumesnil 75012 PARIS	
AMO	APC AMO	MAÎTRISE D'ŒUVRE	SASU Atelier Patrick Corda APC
BUREAU D'ETUDES FLUIDE - THERMIQUE		BUREAU D'ETUDES STRUCTURE	
P.CETECH		BET BUCHET	
PAYSAGISTE		BUREAU D'ETUDES HQE	
SYMBIOSIS		Positherm	
17 Rue Charles Darby 92140 CLAMART Tél : 06 79 94 16 61		170 Boulevard de Stalingrad 69451 LYON CEDEX 06 Tél : 04 78 68 79 54	

PLANS DE NIVEAUX

MODIFICATIONS	DATE	IND.

R+2 Hôtel & RSS | R+3 logts

Phase : **PC**
Mar 2025
Ind :
PL05
Ech : 1/200