


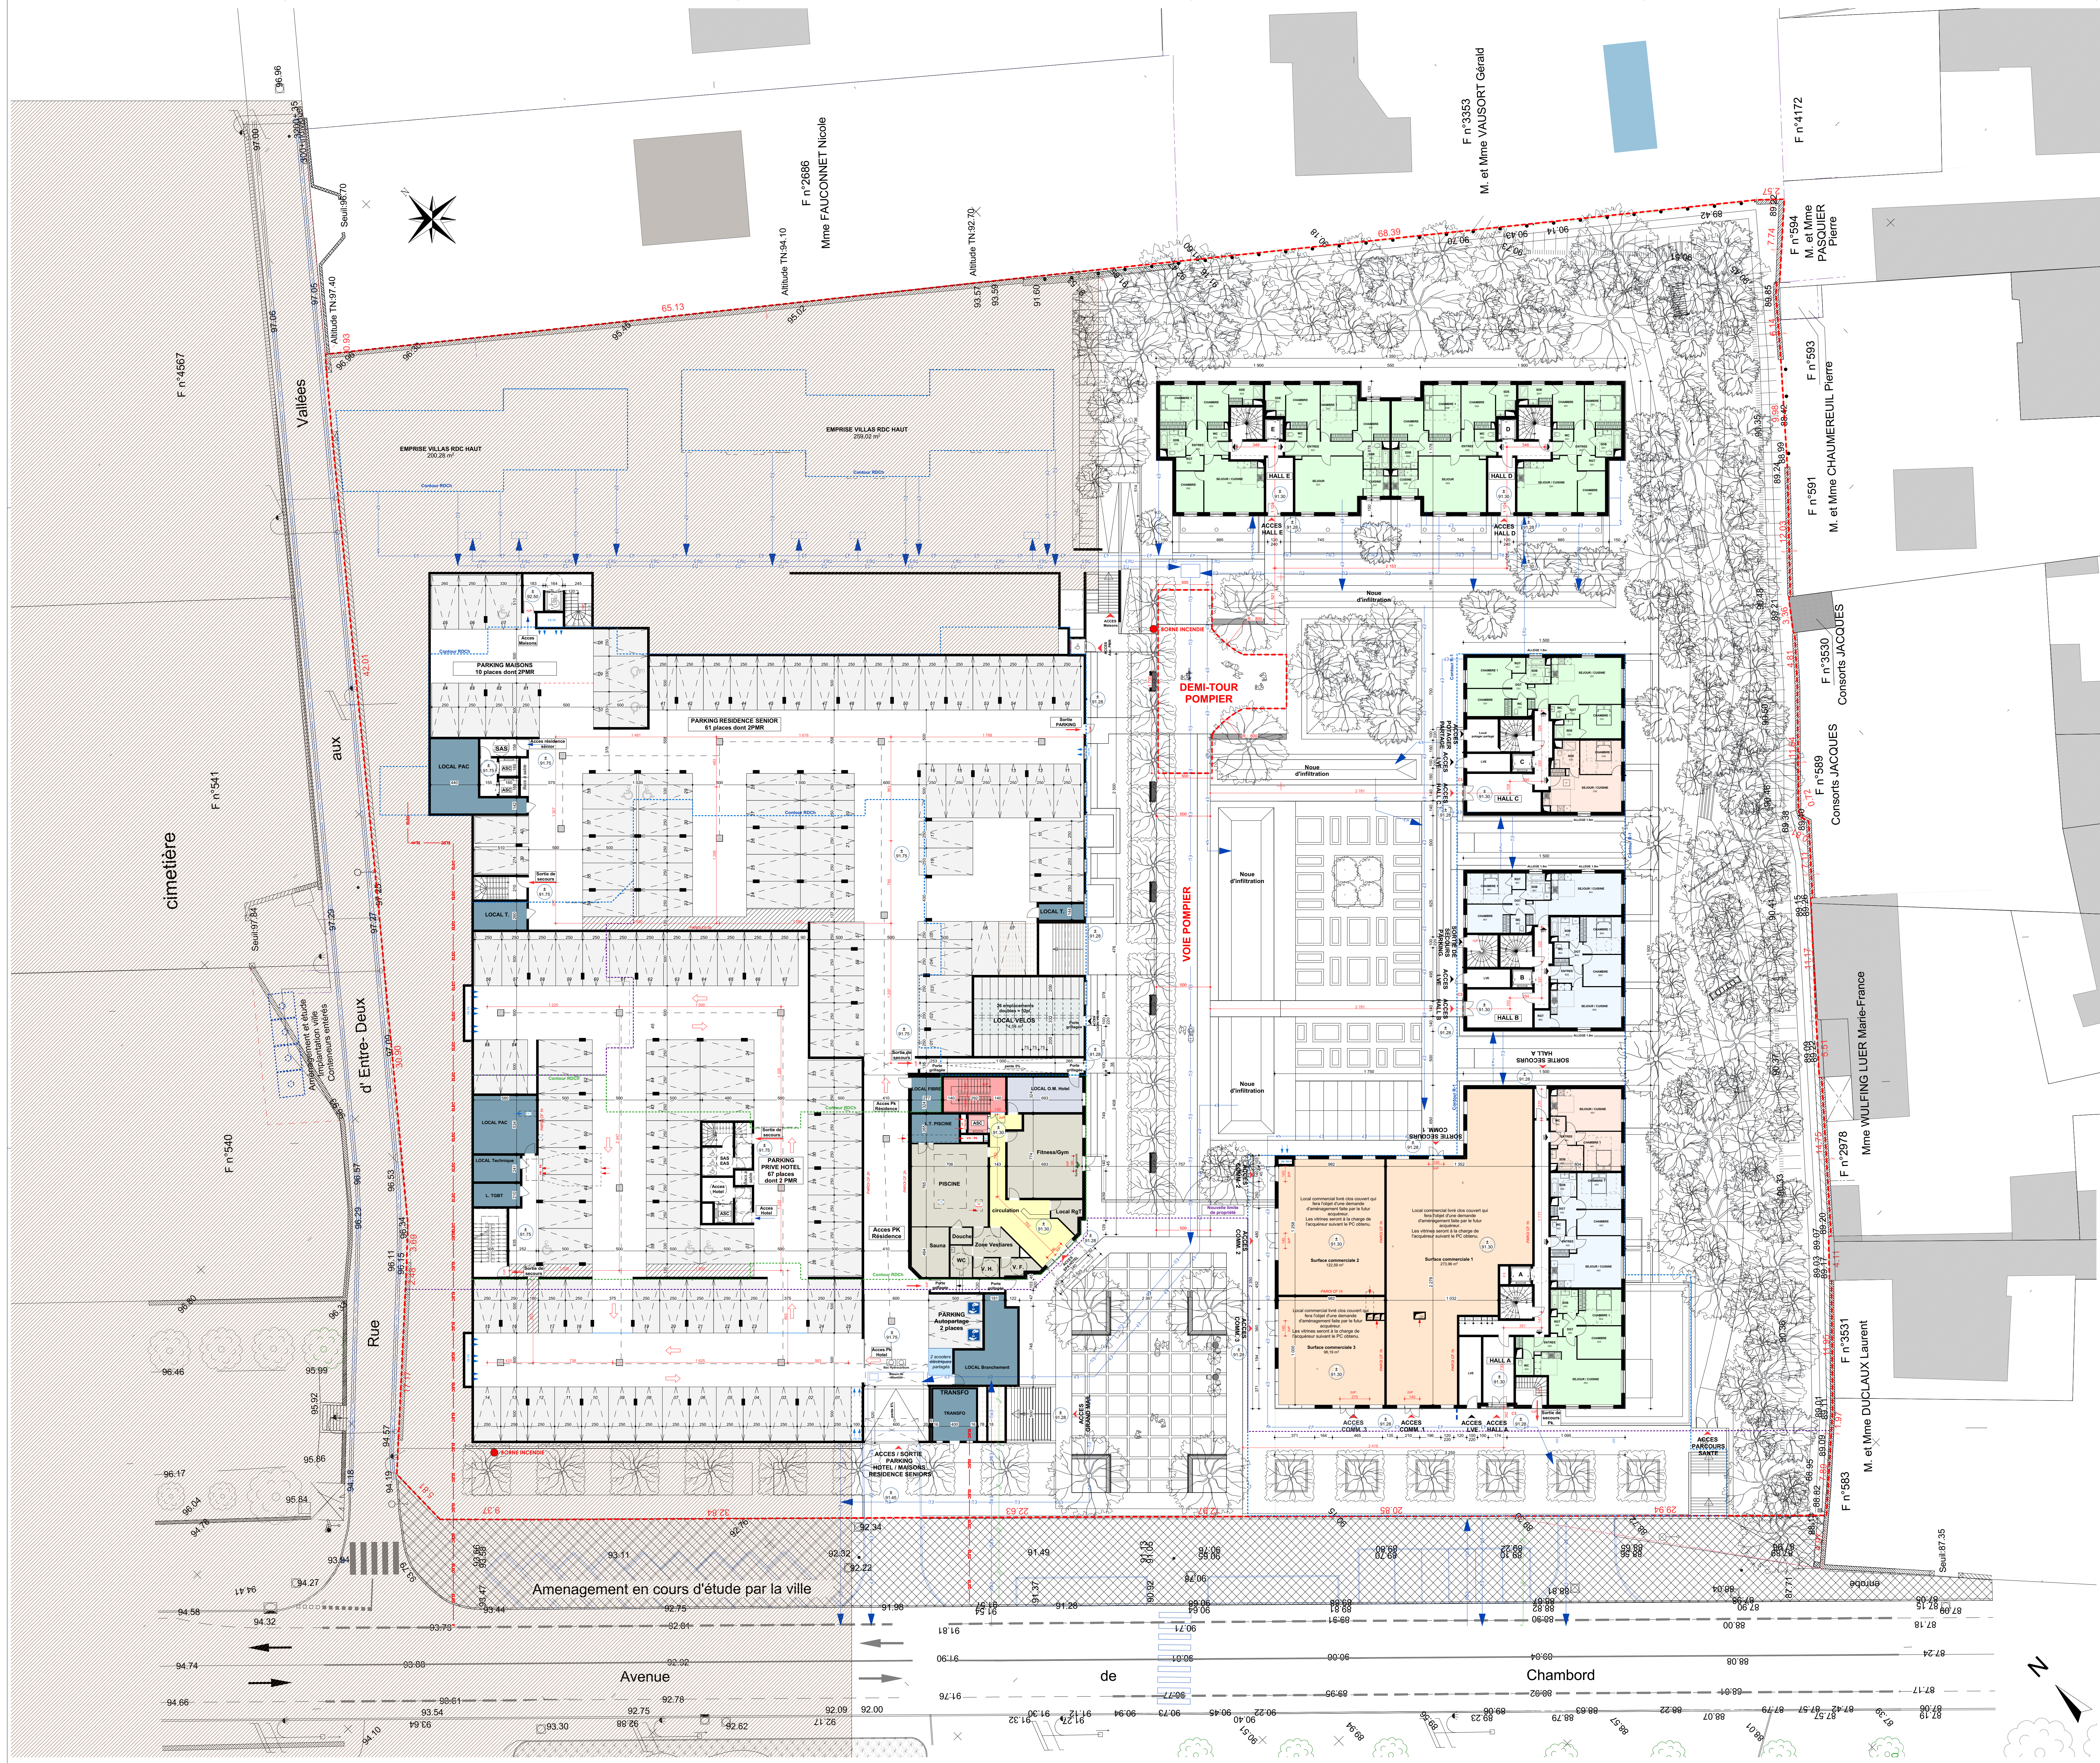

LEGEDE PLANS

STUDIO	Circulations horizontales
2 PIECES	Circulations verticales
3 PIECES	
4 PIECES	
5 PIECES	

LE CLOS CESAR
Ancien Stade Paul Lebugle

4 Avenue de Chambord - Rue d'Entre-Deux aux Vallées
45190 BEAUGENCY

MAÎTRISE D'OUVRAGE

himmobli

IMMOBLEU PROMOTION

30 rue de Valenciennes - 75012 Paris
Tél : 01 43 41 94 48 - Fax : 01 43 41 41 01

AMO

APC

APC AMO

30 rue de Valenciennes - 75012 Paris
Tél : 01 43 41 94 48 - Fax : 01 43 41 41 01

BUREAU D'ETUDES FLUIDE - THERMIQUE

P.CETECH

BUREAU D'ETUDES

9 Quai Bréhal - 94410 SAINT MAURICE
Tél : 01 45 11 78 90

PAYSAGISTE

SYMBIOSIS

17 Rue Charles Darty
92140 CLAMART
Tél : 06 79 94 16 61

MAÎTRISE D'ŒUVRE

APC

APC AMO

30 rue de Valenciennes - 75012 Paris
Tél : 01 43 41 94 48 - Fax : 01 43 41 41 01

BUREAU D'ETUDES STRUCTURE

B

BET BUCHET

29 Rue Jean Mermoz
75000 VERSAILLES
Tél : 01 30 02 15 14

BUREAU D'ETUDES HQE

Positherm

170 Boulevard de Stalingrad
69451 LYON CEDEX 06
Tél : 04 78 68 79 54

MODIFICATIONS

DATE

IND.

Dépot PC initial	04/06/2025	0
Plan complémentaire au PC 045 028 25 00112	24/09/2025	A
Ajout des réseaux pour les villas Chambord, pavillons Cheval et pavillons de chaise		

R-1 Hôtel & RSS | RDC BAS Logis

Phase : PC
Mar 2025
Ind :
PL02
Ech : 1/200