


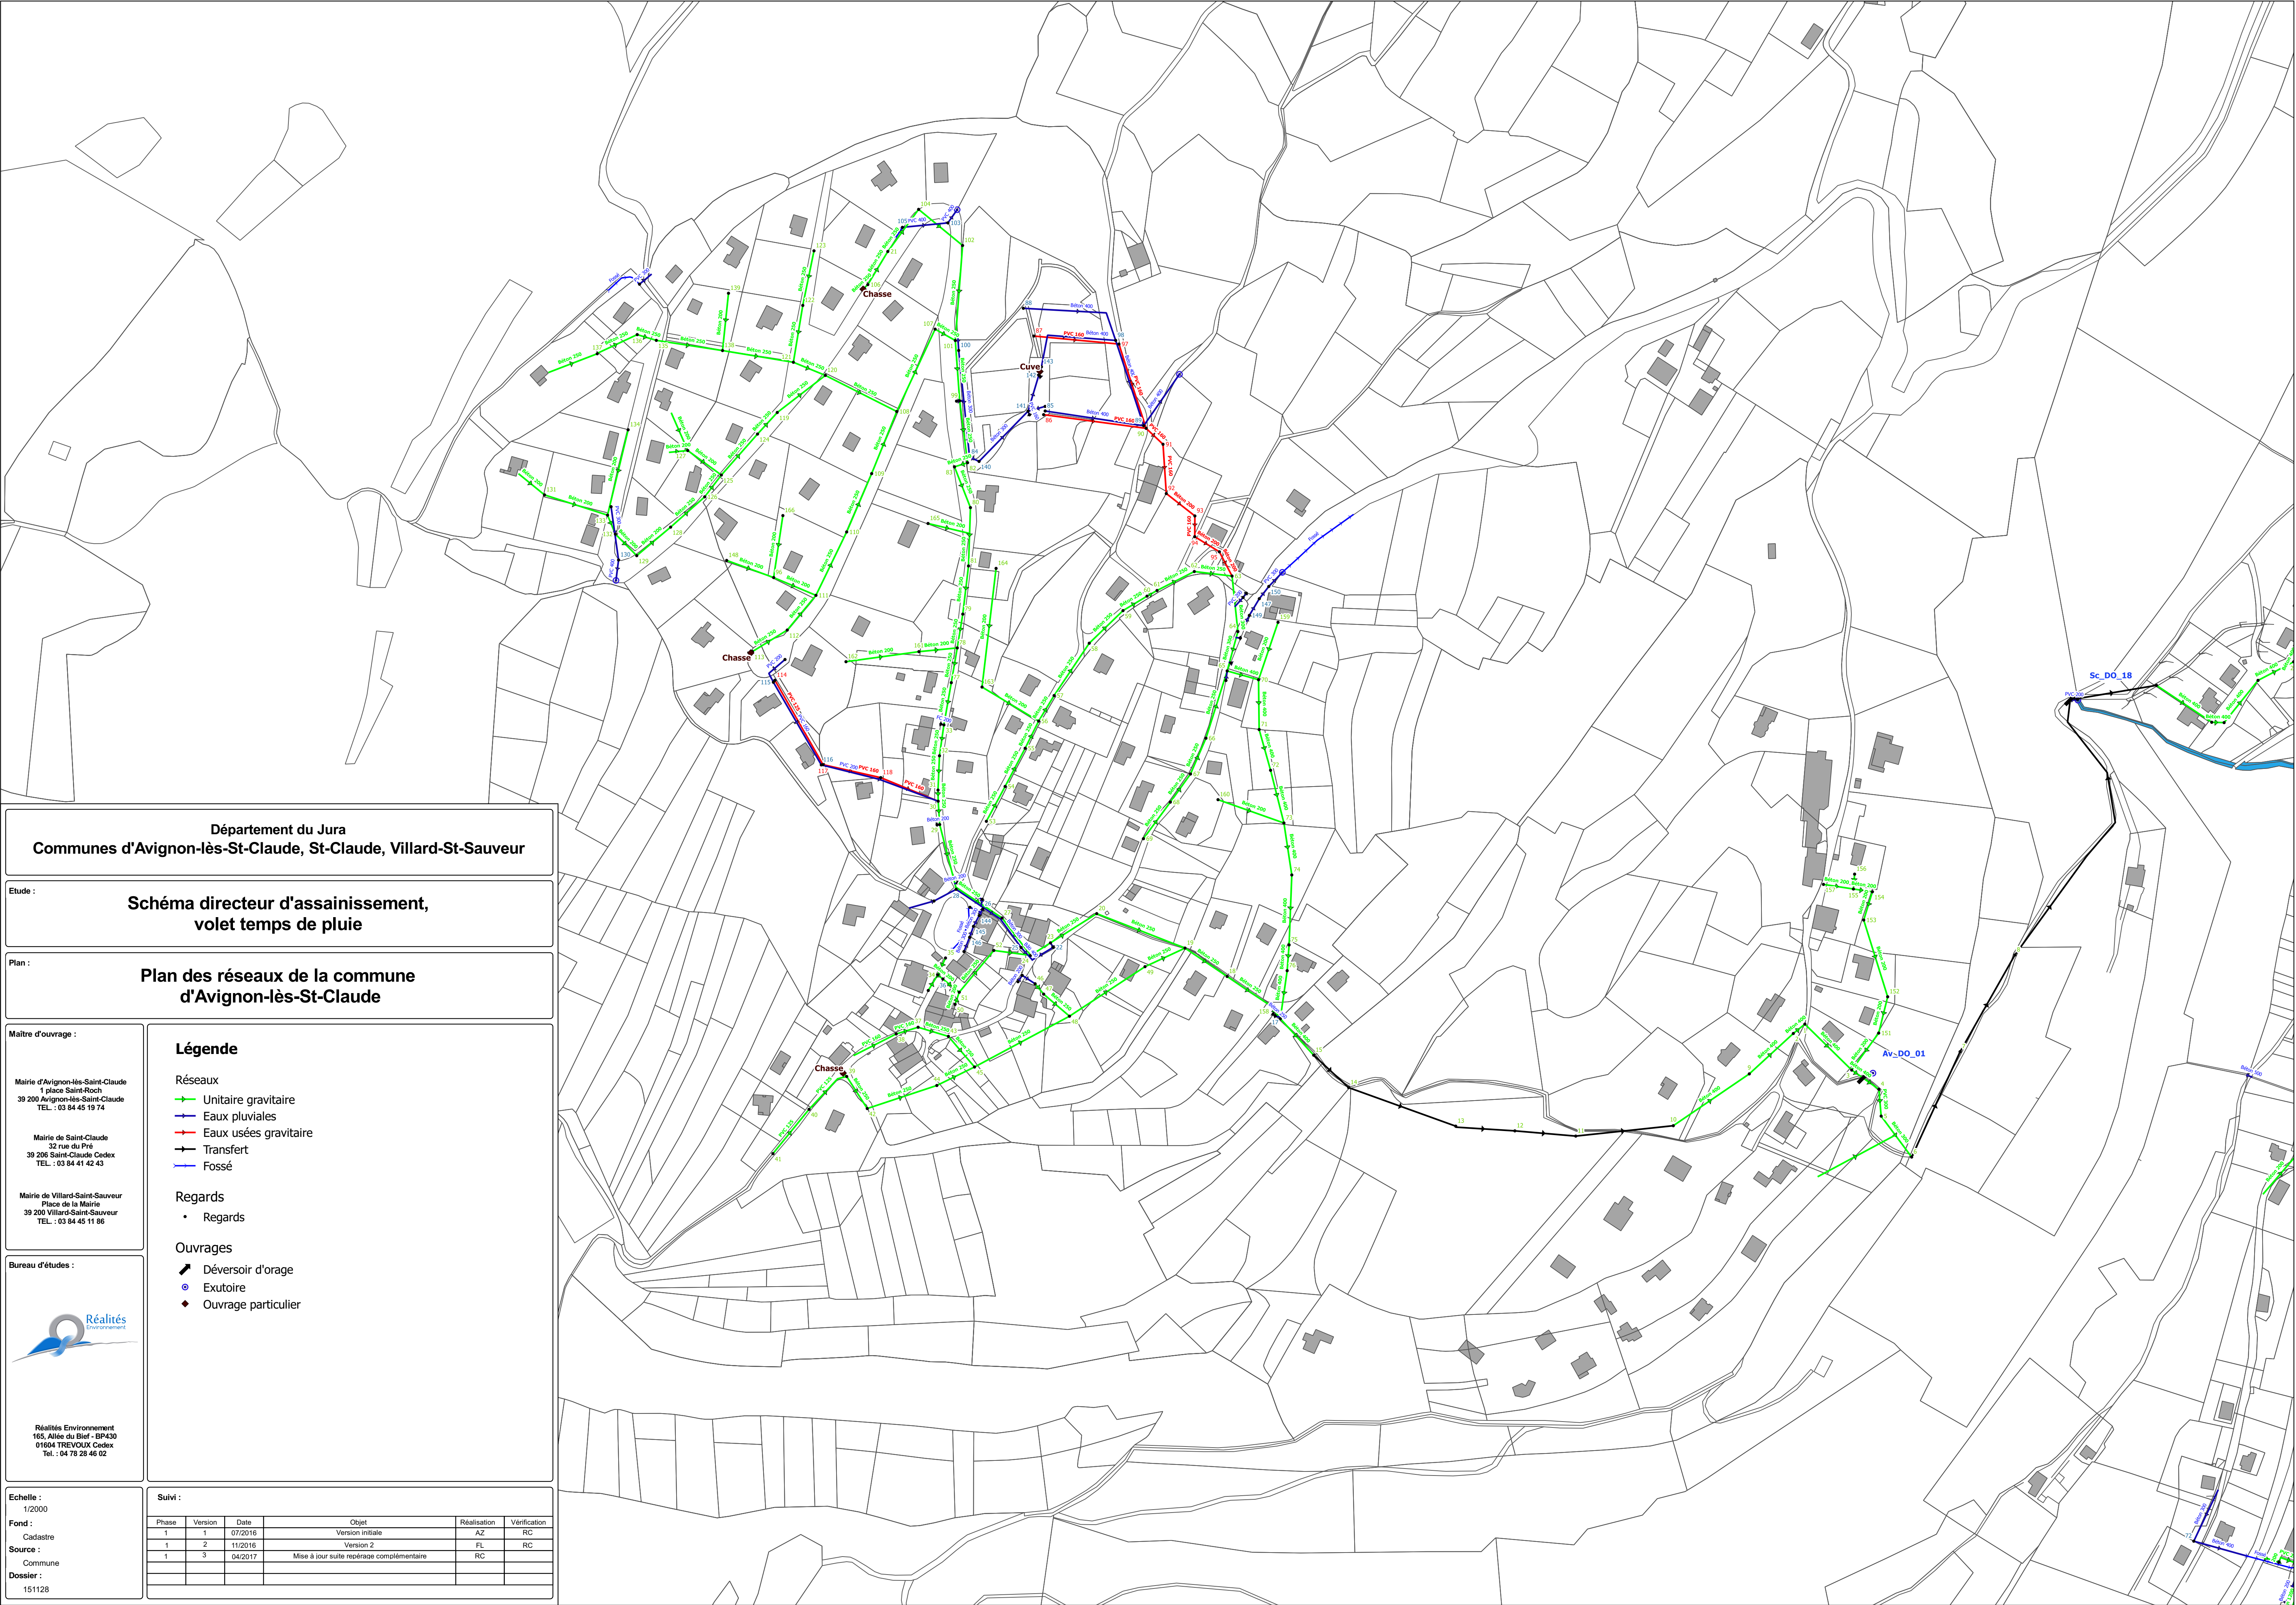

Département du Jura
Communes d'Avignon-lès-St-Claude, St-Claude, Villard-St-Sauveur

Etude :
Schéma directeur d'assainissement,
volet temps de pluie

Plan :
Plan des réseaux de la commune
d'Avignon-lès-St-Claude

Maitre d'ouvrage :

Mairie d'Avignon-lès-Saint-Claude
1 place Saint-Roch
39 200 Avignon-lès-Saint-Claude
TEL : 03 84 45 19 74

Mairie de Saint-Claude
32 rue du Pré
39 206 Saint-Claude Cedex
TEL : 03 84 41 42 43

Mairie de Villard-Saint-Sauveur
Place de la Mairie
39 200 Villard-Saint-Sauveur
TEL : 03 84 45 11 86

Légende

Réseaux
Unitaire gravitaire
Eaux pluviales
Eaux usées gravitaire
Transfert
Fossé

Regards
Regards

Ouvrages
Déversoir d'orage
Exutoire
Ouvrage particulier

Echelle :
1/2000
Fond :
Cadaastre
Source :
Commune
Dossier :
151128

Suivi :

Phase	Version	Date	Objet	Réalisation	Vérification
1	1	07/2016	Version initiale	AZ	RC
1	2	11/2016	Version 2	FL	RC
1	3	04/2017	Mise à jour suite repérage complémentaire	RC	RC