
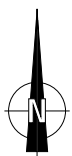


PLAN DE SITUATION


Commune de SAINT LUPICIN

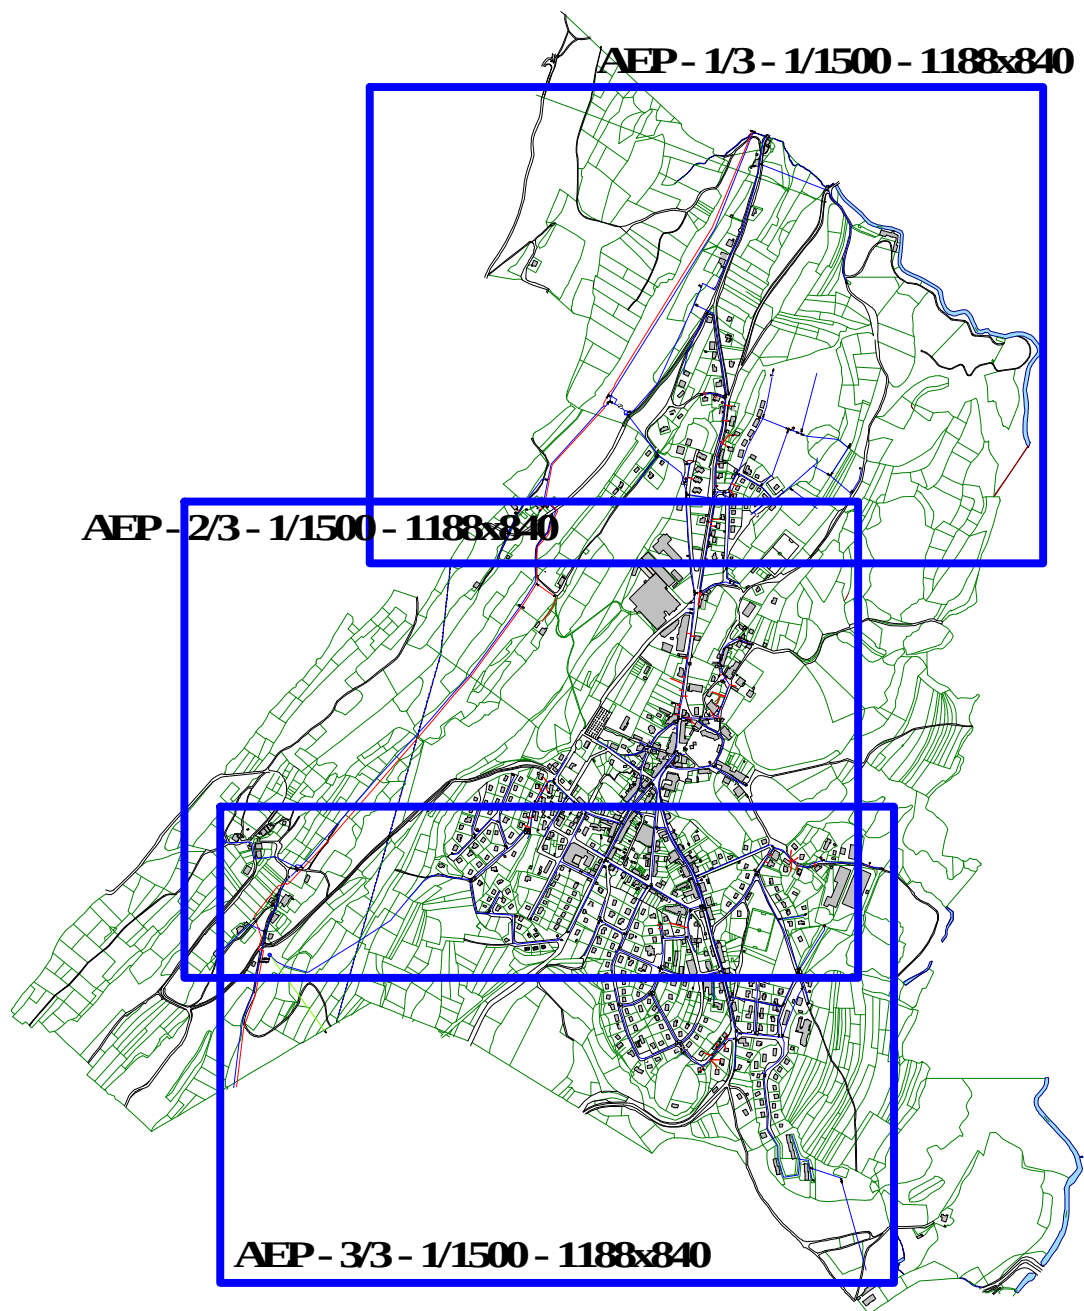

sogedo

Edité le 30/05/2011

Echelle : 1/20000

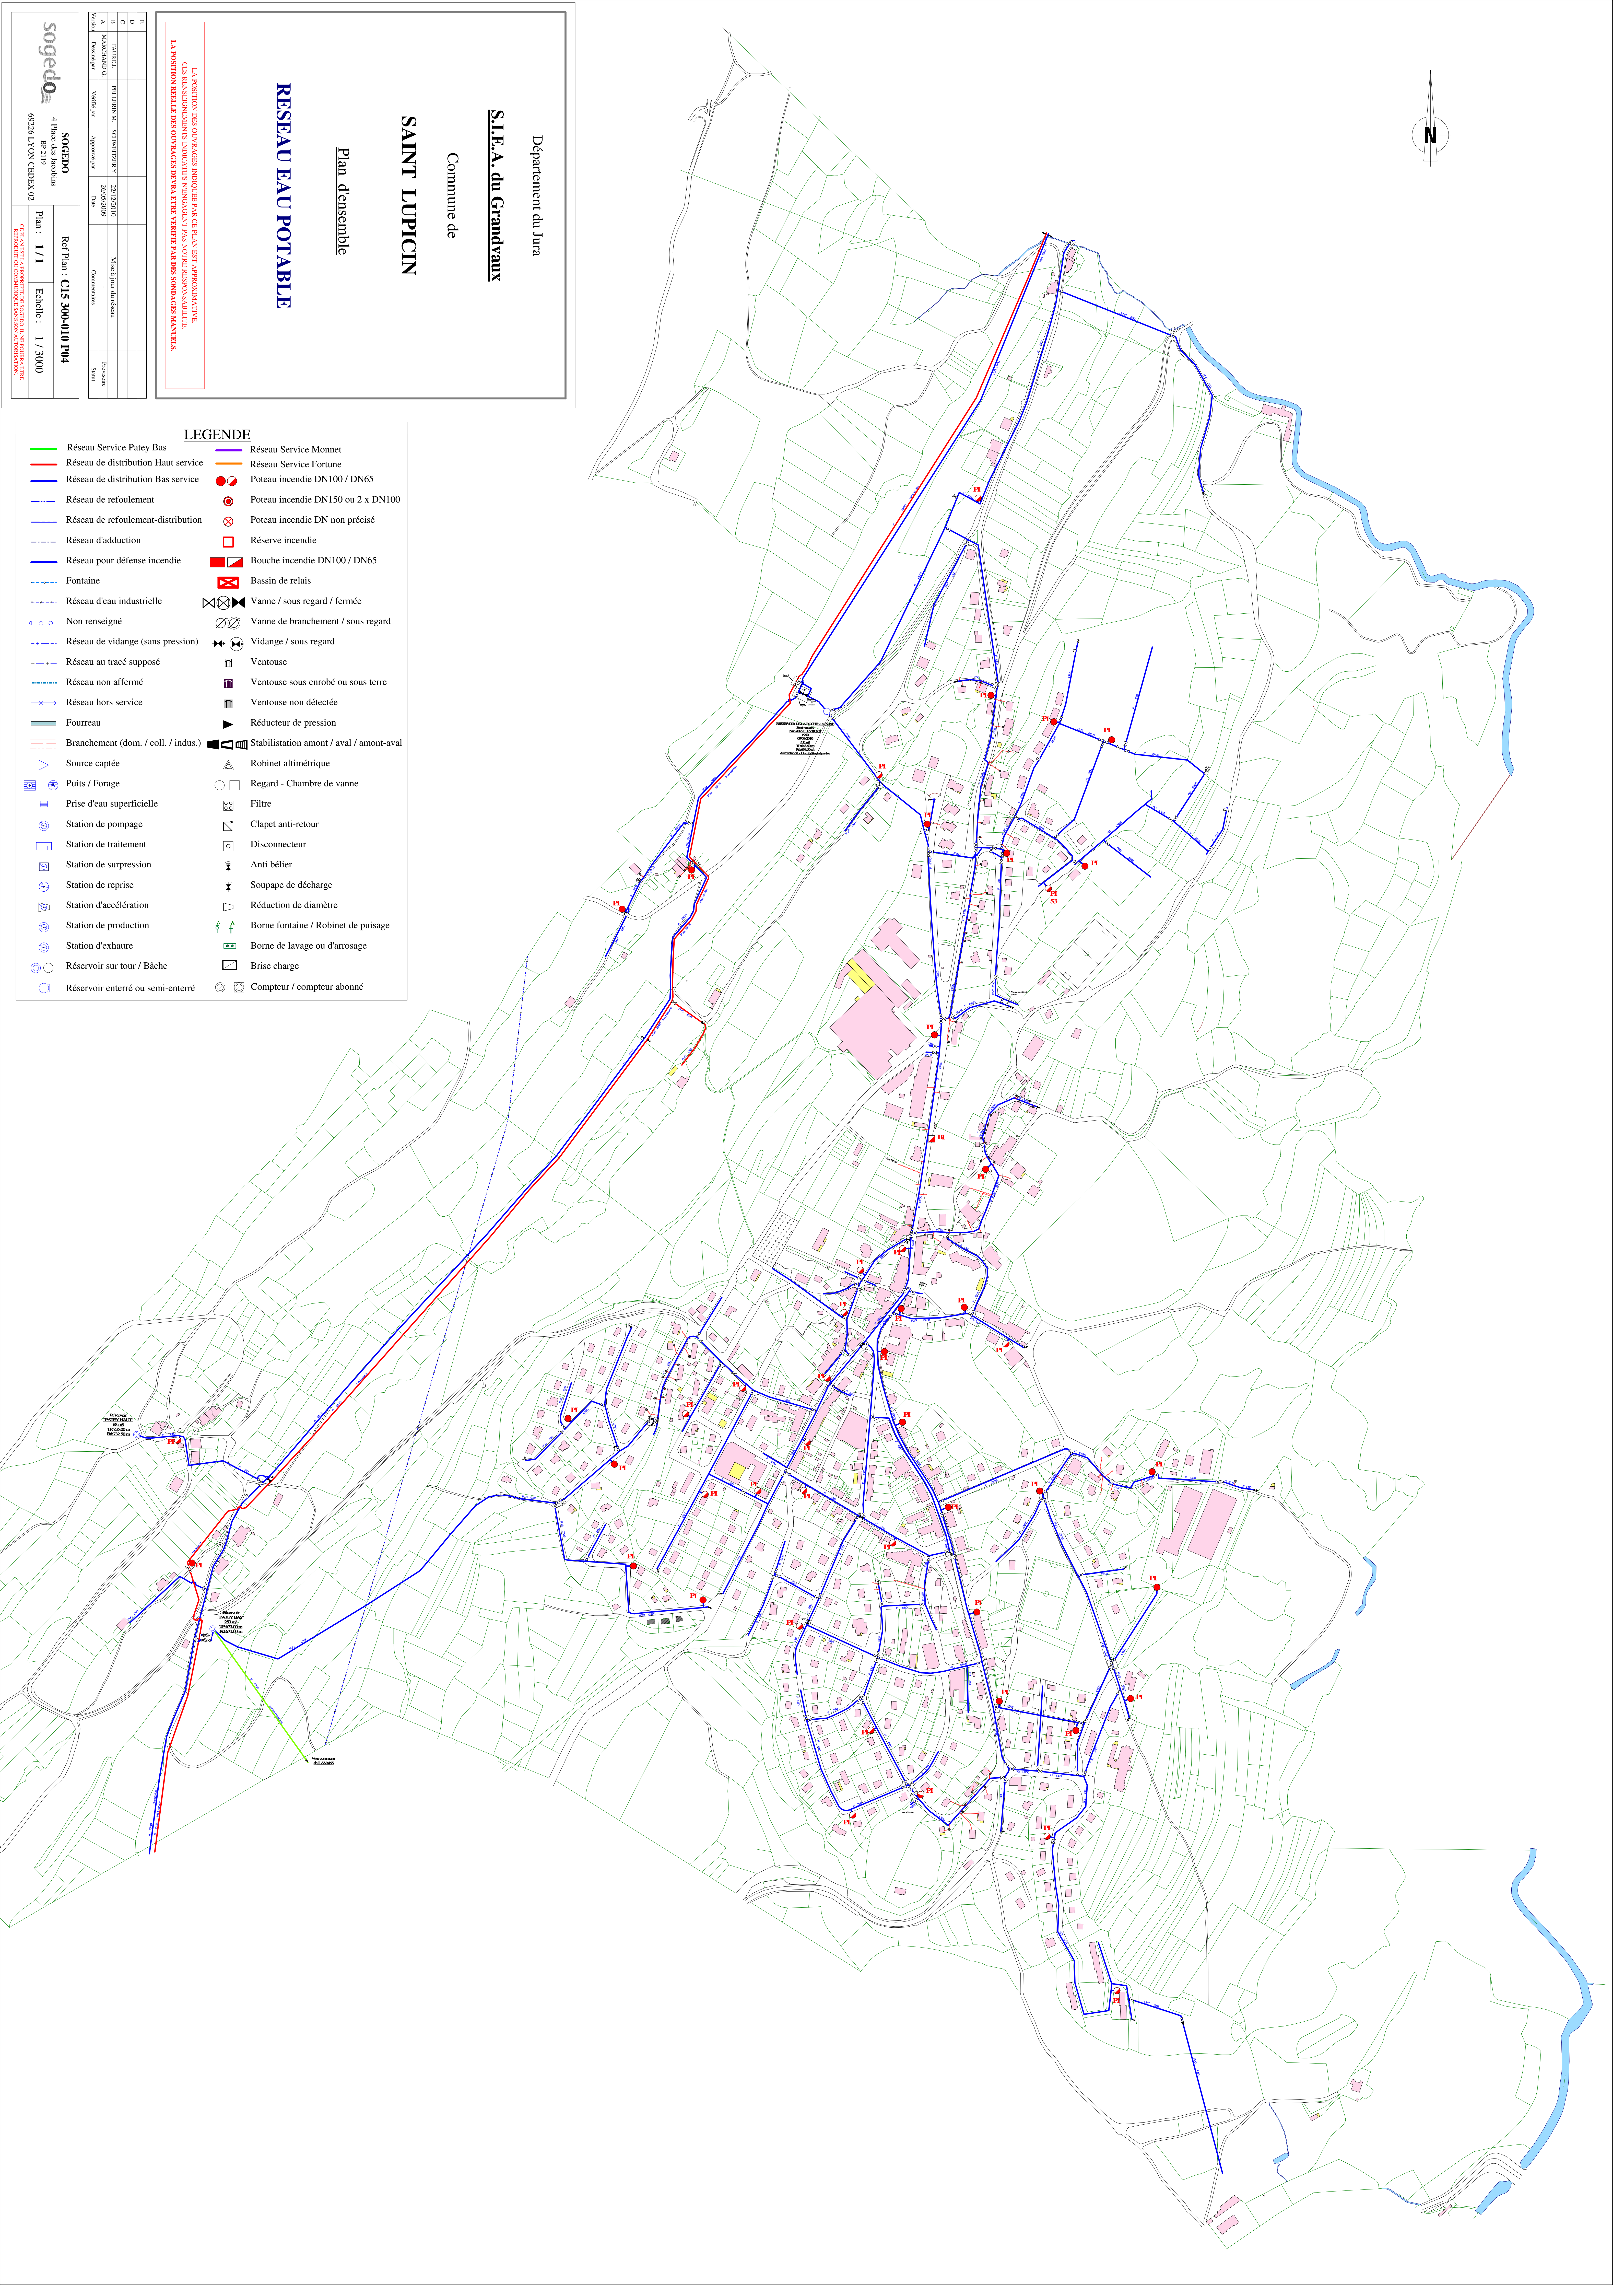

Commune de

SAINT LUPICIN

Plan d'ensemble

RESEAU EAU POTABLE

E							
D							
C							
B	FAURE J.	PELLEBIN M.	SCHWEITZER V.	22/12/2010	Mise à jour du réseau		
A	MACCHIANI G.			26/05/2009	-		
Création	Décrit par	Vérifié par	Approuvé par	Date	Commentaires	Postérité	Suivi

LA POSITION DES OUVRAGES INDIQUEE PAR CE PLAN EST APPROXIMATIVE.
CES RENSEIGNEMENTS INDICATIFS N'ENGAGENT PAS NOTRE RESPONSABILITE.
LA POSITION REELLE DES OUVRAGES DEVRA ETRE VERIFIEE PAR DES SONDAGES MANUELS.


SOGEDO
4 Place des Jacobins
BP 2119
69226 LYON CEDEX 03

Ref Plan : C15 300-010 P04

Plan : 1 / 1	Echelle : 1 / 3000
--------------	--------------------

LEGENDE

- | | | | |
|---|-------------------------------------|---|---|
|  | Réseau Service Patey Bas |  | Réseau Service Monnet |
|  | Réseau de distribution Haut service |  | Réseau Service Fortune |
|  | Réseau de distribution Bas service |  | Poteau incendie DN100 / DN65 |
|  | Réseau de refoulement |  | Poteau incendie DN150 ou 2 x DN100 |
|  | Réseau de refoulement-distribution |  | Poteau incendie DN non précisé |
|  | Réseau d'adduction |  | Réserve incendie |
|  | Réseau pour défense incendie |  | Bouche incendie DN100 / DN65 |
|  | Fontaine |  | Bassin de relais |
|  | Réseau d'eau industrielle |  | Vanne / sous regard / fermée |
|  | Non renseigné |  | Vanne de branchement / sous regard |
|  | Réseau de vidange (sans pression) |  | Vidange / sous regard |
|  | Réseau au tracé supposé |  | Ventouse |
|  | Réseau non affermé |  | Ventouse sous enrobé ou sous terre |
|  | Réseau hors service |  | Ventouse non détectée |
|  | Fourreau |  | Réducteur de pression |
|  | Branchement (dom. / coll. / indus.) |  | Stabilisation amont / aval / amont-aval |
|  | Source captée |  | Robinet altimétrique |
|  | Puits / Forage |  | Regard - Chambre de vanne |
|  | Prise d'eau superficielle |  | Filtere |
|  | Station de pompage |  | Clapet anti-retour |
|  | Station de traitement |  | Disconnecteur |
|  | Station de surpression |  | Anti bédier |
|  | Station de reprise |  | Soupape de décharge |
|  | Station d'accélération |  | Réduction de diamètre |
|  | Station de production |  | Borne fontaine / Robinet de puisage |
|  | Station d'exhaure |  | Borne de lavage ou d'arrosage |
|  | Réservoir sur tour / Bâche |  | Brise charge |
|  | Réservoir enterré ou semi-enterré |  | Compteur / compteur abonné |

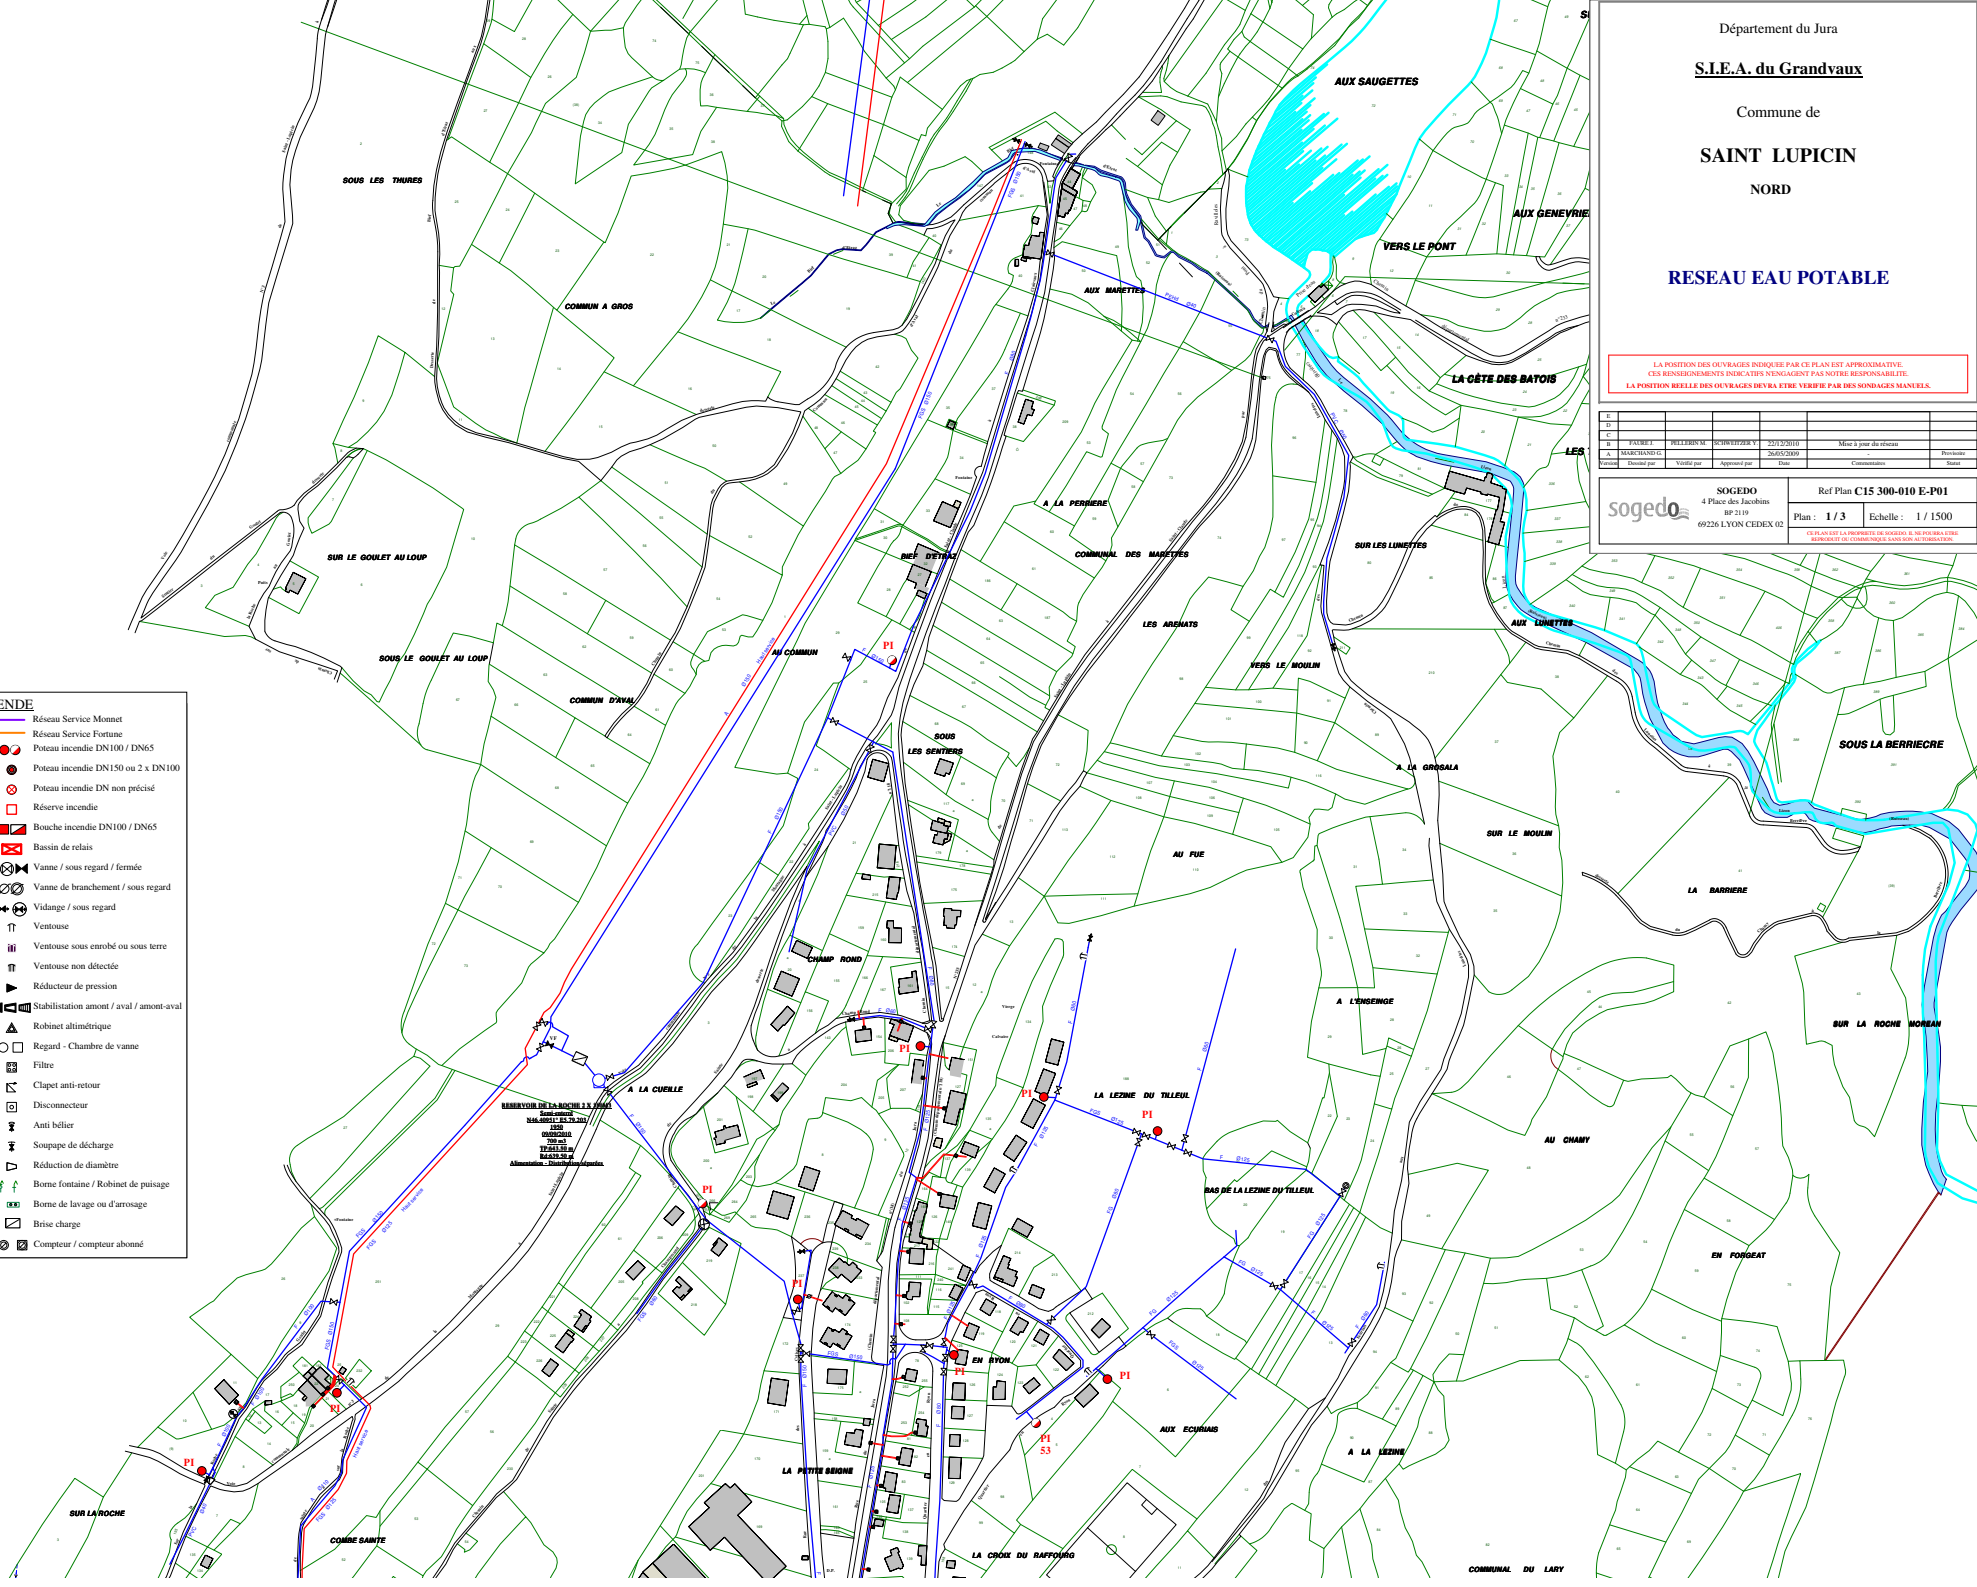

 SOGEDO 4 Place des Jacobins BP 2119 69226 LYON CEDEX 02	Ref Plan C15 300-010 E-P01	
	Plan : 1 / 3	Echelle : 1 / 1500

CE PLAN EST LA PROPRIÉTÉ DE SOGEDO. IL NE POURRA ÊTRE REPRODUIT OU COMMUNIQUÉ SANS SON AUTORISATION.

- ## LEGENDE
- | | | | |
|---|-------------------------------------|---|---|
| — | Réseau Service Patry Bas | — | Réseau Service Mornet |
| — | Réseau de distribution Haut service | — | Réseau Service Futuroie |
| — | Réseau de distribution Bas service | — | Poteau incendie DN100 / DN65 |
| - - - | Réseau de refolement |  | Poteau incendie DN150 ou 2 x DN100 |
| - - - | Réseau de refolement-distribution |  | Poteau incendie DN non précisé |
| — | Réseau d'adduction |  | Reserve incendie |
| — | Réseau pour défense incendie |  | Bouche incendie DN100 / DN65 |
| — | Fontaine |  | Bassin de rejets |
| — | Réseau d'ind. industrielle |  | Vanne / sous regard / fermée |
| — | Non renseigné |  | Vanne de branchement / sous regard |
| — | Réseau de vidange (sans pression) |  | Vidange / sous regard |
| — | Réseau au tracé suppose |  | Ventouse |
| — | Réseau non affermé |  | Ventouse sous enrobé ou sous terre |
| — | Réseau hors service |  | Ventouse non détectée |
| — | Foureaux |  | Réducteur de pression |
| — | Branchement (dom. / coll. / indus.) |  | Stabilisateur amont / aval / amont-aval |
|  | Source captée |  | Robinet altimétrique |
|  | Puits / Forage |  | Regard - Chambre de vanne |
|  | Prise d'eau superficielle |  | Filtre |
|  | Station de pompage |  | Clapet anti-retour |
|  | Station de traitement |  | Disconnecteur |
|  | Station de surpression |  | Anti bellier |
|  | Station de reprise |  | Soupape de décharge |
|  | Station d'accélération |  | Réduction de diamètre |
|  | Station de production |  | Rome fontaine / Robinet de passage |
|  | Station d'exhaure |  | Rome de lavage ou d'arrosage |
|  | Réservoir sur tour / Bâche |  | Brise charge |
|  | Réservoir enterré ou semi-enterré |  | Compteur / compteur abonné |

